

Vie di esodo protette presenti al piano: (campitura azzurra)

- \*-Uscita Nord (N/2) Scala protetta per salire fino alla "spianata" interna al castello, considerabile come "luogo sicuro"  
 Dislivello: +9,80 mt (>7,50)  
 Larghezza: 2,40 mt (n° 4 moduli)  
 Capacità di deflusso 132 persone (4 x 33)
- \*-Uscita Ovest (O/2) Percorso protetto lungo corridoi e scale, fino alla piazzola d'ingresso al Castello, considerabile "luogo sicuro"  
 Dislivello: +4,25 mt (<7,50)  
 Larghezza: 2,40 mt (n° 4 moduli)  
 Capacità di deflusso 150 persone (4 x 37,5)
- \*-Uscita Est (E/2) Percorso protetto, attraverso ruderi esistenti, prevalentemente a cielo aperto, fino a "luogo sicuro"  
 Dislivello: +0,60 mt (<1,00)  
 Larghezza: 2,40 mt (n° 4 moduli)  
 Capacità di deflusso 200 persone (4 x 50)



**SCHEDE RELATIVE ALLA VERIFICA DELLE VIE DI ESODO**

DESTINAZIONE PREVALENTE: ALLESTIMENTI MUSEALI

Superficie disponibile al piano per Allestimenti Museali: (Campitura gialla)

**1.402mq**

Massimo affollamento teorico ipotizzabile al piano: (D.M. n° 277 del 27/07/2010)

**561 persone** (1.402 x 0,40)

Massimo capacità di deflusso attraverso le vie di esodo: (D.M. n° 277 del 27/07/2010)

**482 persone** ("N/2" + "O/2" + "E/2") = (132 + 150 + 200)

Verifica delle capacità di deflusso al piano:

**(482 < 561) negativa per 79 persone (14,1%)**

COMUNE DI CROTONE  
 MINISTERO PER I BENI E LE ATTIVITA' CULTURALI  
 Direzione Generale per i Beni Culturali e Paesaggistici della Calabria  
 Sovrintendenza per i beni archeologici della Calabria



REALIZZAZIONE DEL "NUOVO MUSEO ARCHEOLOGICO NAZIONALE"  
 (Da ricavarsi internamente alla "Cortina Sud" del Castello di Carlo V a Crotona)

PROGETTO DI FATTIBILITA' PER LA SICUREZZA ANTINCENDIO  
 ELABORATO: (VF.6.3)

II R.U.P.: Elisabetta Antonia Dominijanni  
 STRUTTURA: Vincenzo Felice Maria Dragonetti



\* PIANTA DEL SECONDO PIANO  
 (PRIMO LIVELLO APERTO AL PUBBLICO)  
 (Quota calpestio: +27,90 mt)

DESTINAZIONE PREVALENTE: ALLESTIMENTI MUSEALI

- In evidenza:
- \* Le vie di esodo al piano
  - \* Le superfici adibite a spazi museali (in giallo)
  - \* La sezione dei camini di ventilazione

SCALA: 1/200  
 Maggio 2014

Progettisti: Marco Dezzi Bardeschi  
 Alessandro Melani

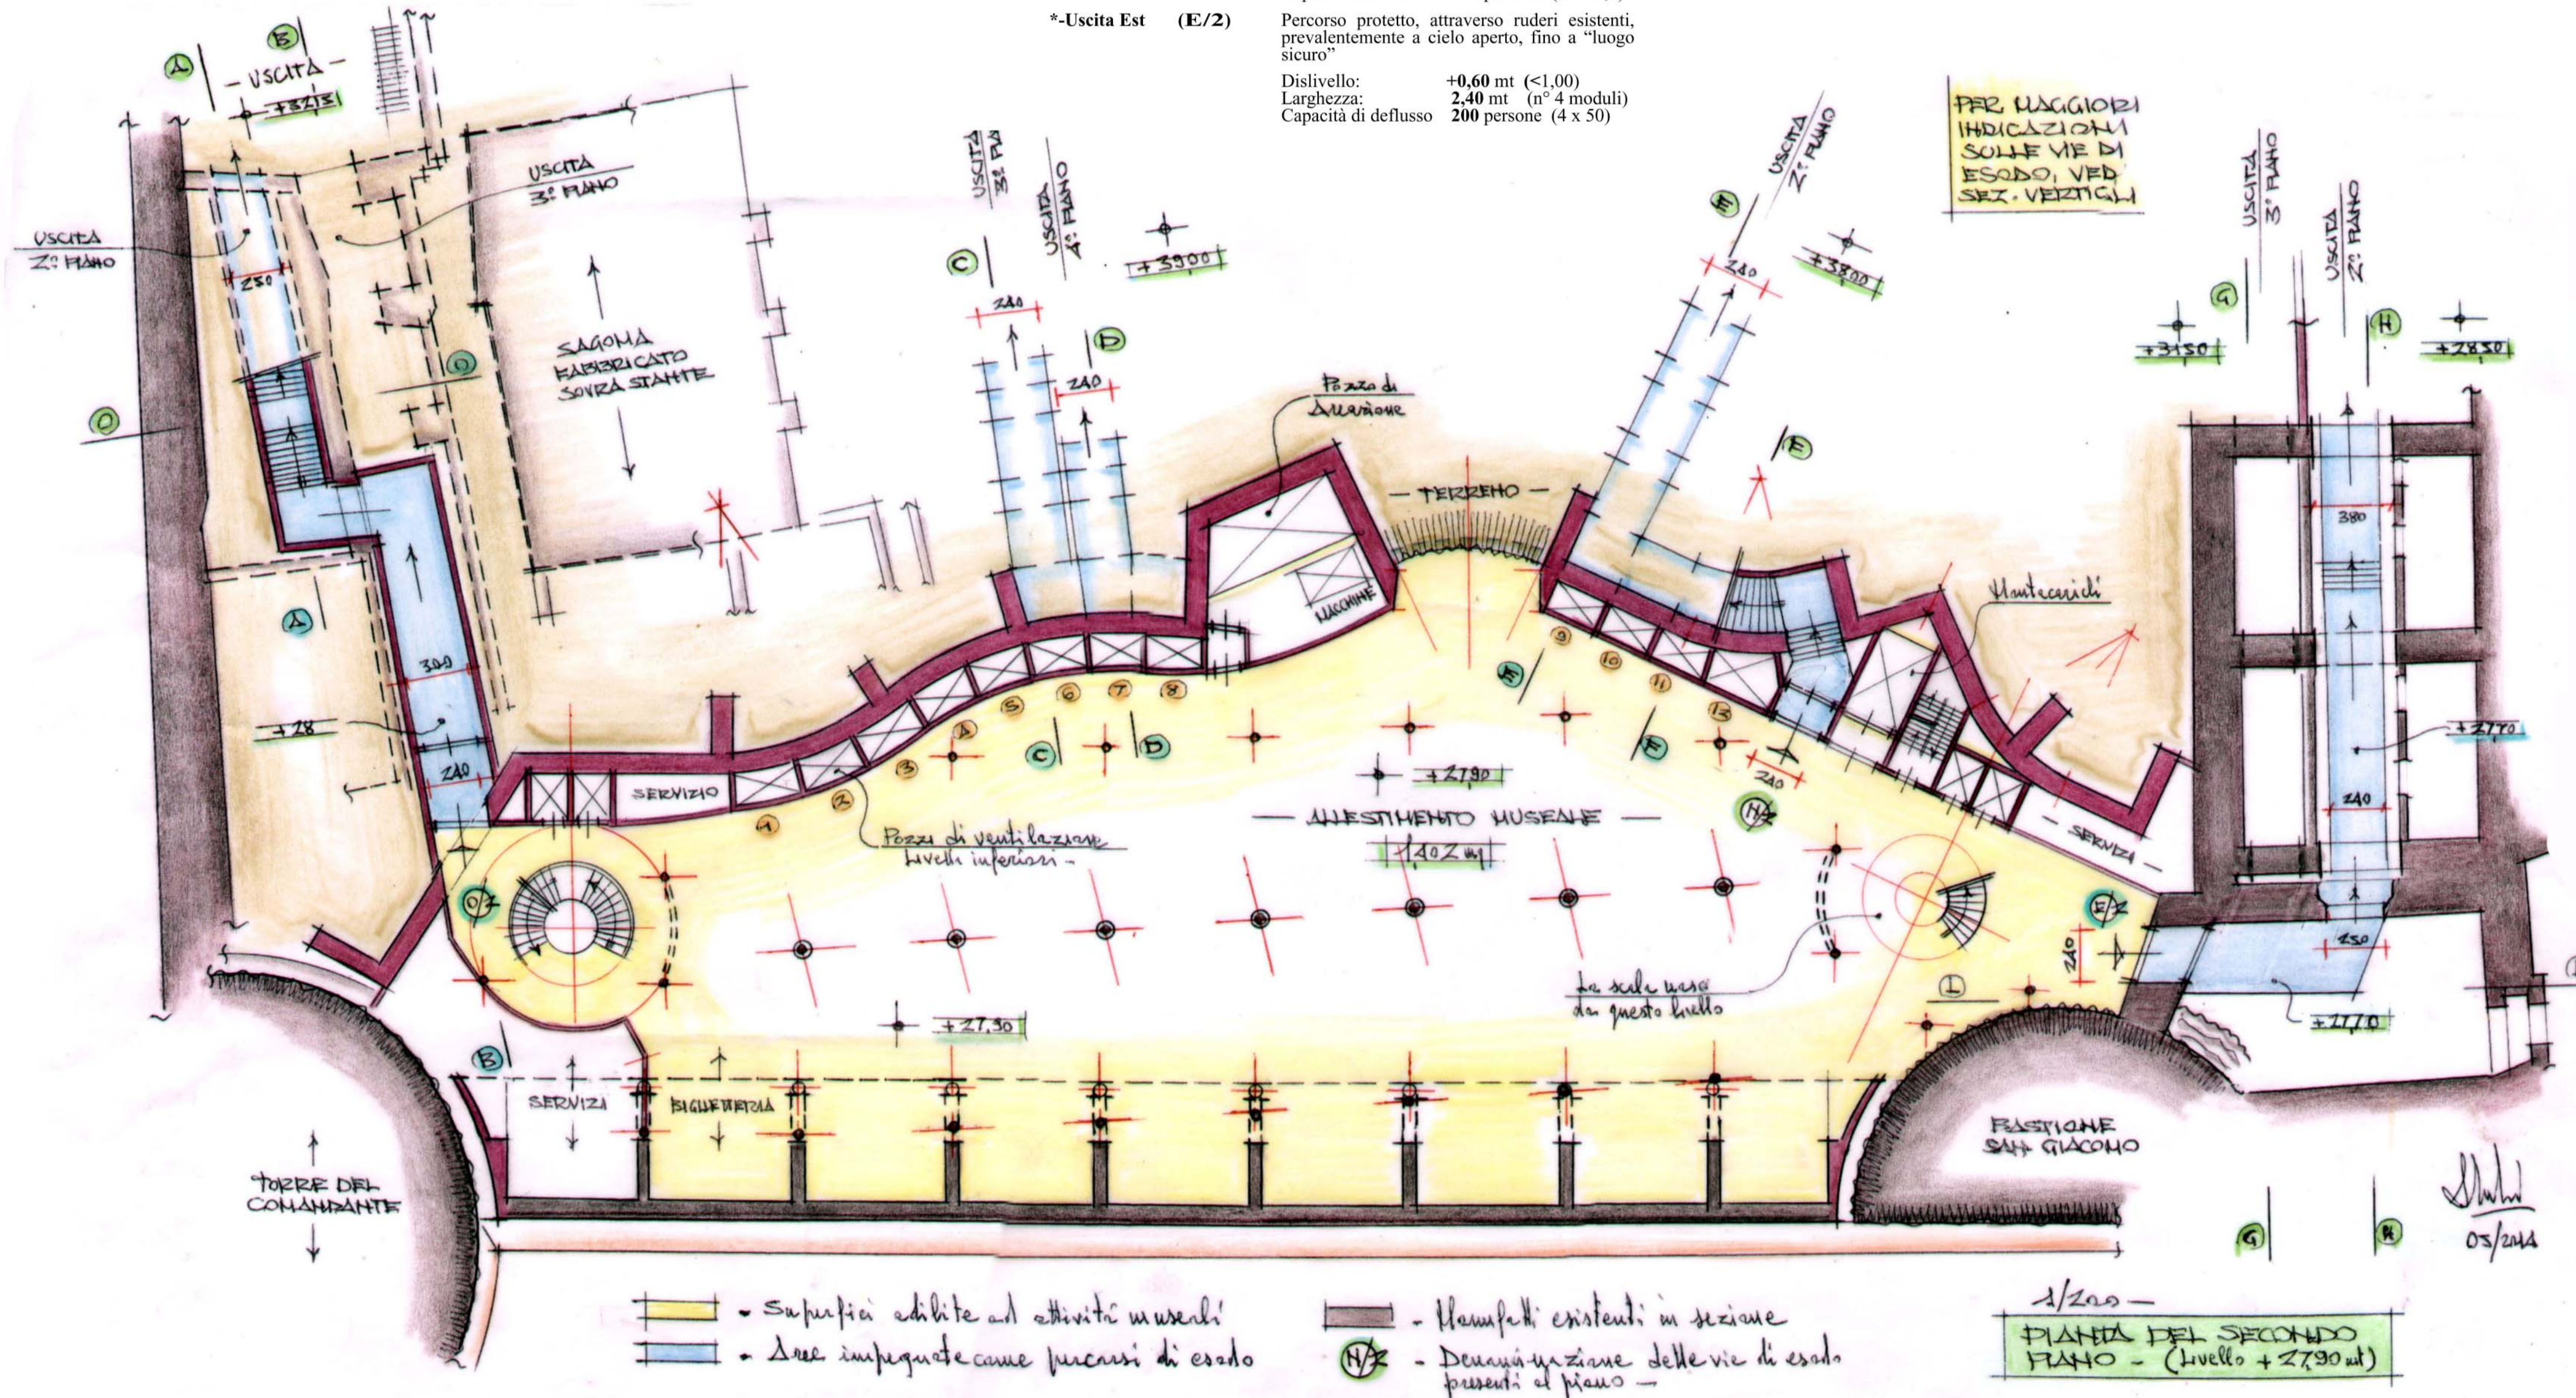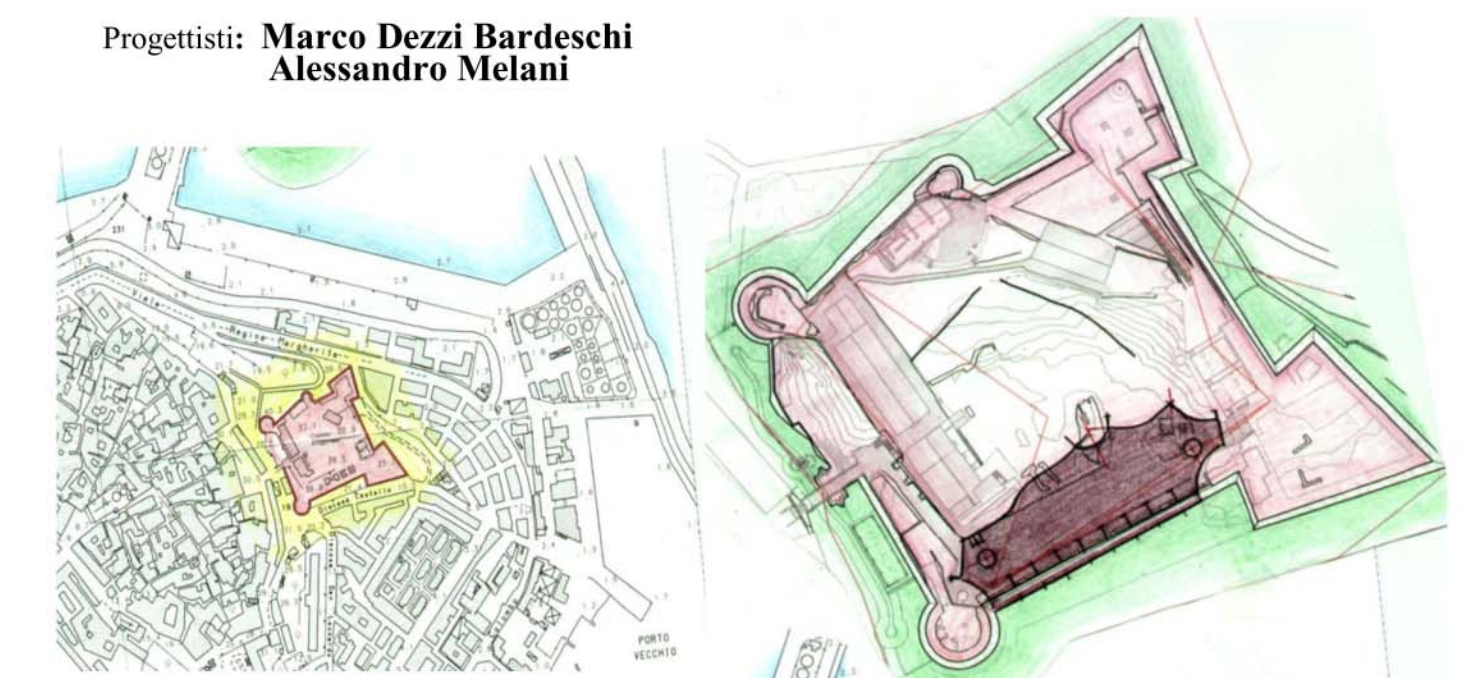

- Superfici adibite ad attività museali
- Aree impegnate come percorsi di esodo
- Manufatti esistenti in sezione
- Denominazione delle vie di esodo presenti al piano

1/200 -  
 PIANTA DEL SECONDO PIANO - (Livello +27,90 mt)