

REGIONE CALABRIA

FONDO PER LO SVILUPPO DI COESIONE 2000/2006
D.G.R. n° 172 DEL 20.05.2016

COMUNE DI CROTONE

Stadio di Calcio "Ezio Scida"

PROGETTO ESECUTIVO DEGLI INTERVENTI DI
AMPLIAMENTO ED ADEGUAMENTO DELL'IMPIANTO
SPORTIVO AL D.M. 06/06/2005


Il RUP
Dott. Ing. Gianfranco De Martino

I Progettisti
Arch. Stefano Pedullà
Ing. Franco Pannunzio



DATA LUG 2016	PROGETTO NR. PROJET NR.	DISEGNO NR. DRAWING NO.	SCALA SCALE
AR_01 TR 05	TITOLO: Pianta piano terra ampliamento tribuna Sud		1:100
DIFFUSIONE E RIPRODUZIONE VIETATA A TERMINI DI LEGGE			Formato 594x1260 mm

KEY PLAN

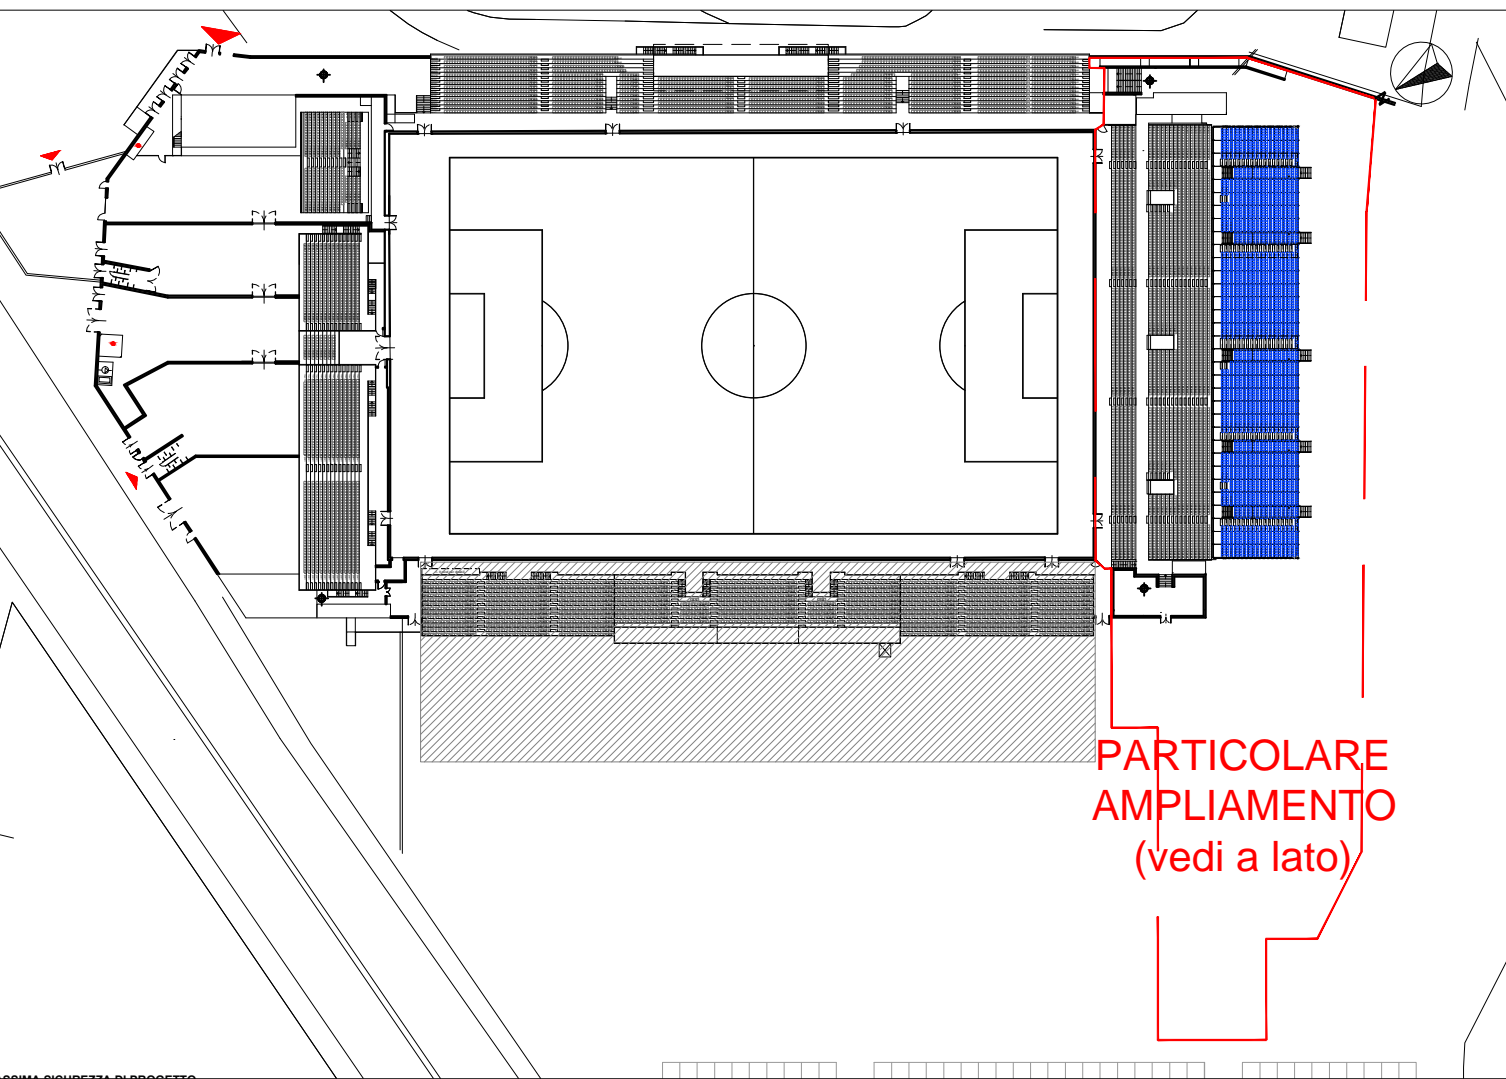

Sovraccarico max. uniformemente distribuito 400 daN/mq	
N. COMPLESSIVO POSTI:	12.015
N. COMPL. OSPITI:	834
N. COMPLESSIVO POSTI SETTORE CURVA NORD (LOCALI):	966
N. COMPLESSIVO SPETTATORI SETTORE TRIBUNA DISTINTI:	2.336
N. COMPLESSIVO POSTI SETTORE TRIBUNA COPERTA:	2.460
N. COMPLESSIVO SPETTATORI CURVA SUD:	2.904
N. COMPLESSIVO SPETTATORI AMPLIAMENTO CURVA SUD:	2.605

PIANTA PIANO TERRA AMPLIAMENTO TRIBUNA SUD - 1:100

