

FONDO PER LO SVILUPPO DI COESIONE 2000/2006
D.G.R. n° 172 DEL 20.05.2016

Stadio di Calcio "Ezio Scida"

PROGETTO ESECUTIVO DEGLI INTERVENTI DI
AMPLIAMENTO ED ADEGUAMENTO DELL'IMPIANTO
SPORTIVO AL D.M. 06/06/2005

II RUP
Dott. Ing. Gianfranco De Martino

I Progettisti
Arch. Stefano Pedullà
Ing. Franco Pannunzio




EOS Consulting SpA
l'Amministratore Delegato
Ing. Emanuele Riccobene




DATA LUG 2016	PROGETTO NR. PROGETT. NR.	DISEGNO NR. DRAWING NO.	SCALA. SCALE.	1:100
ST_02	TITOLO- Carpenterie platea ampliamento tribuna Sud			
TR				
10				
DIFFUSIONE E RIPRODUZIONE VIETATA A TERMINI DI LEGGE			Formato 594x1110 mm	


KEY PLAN

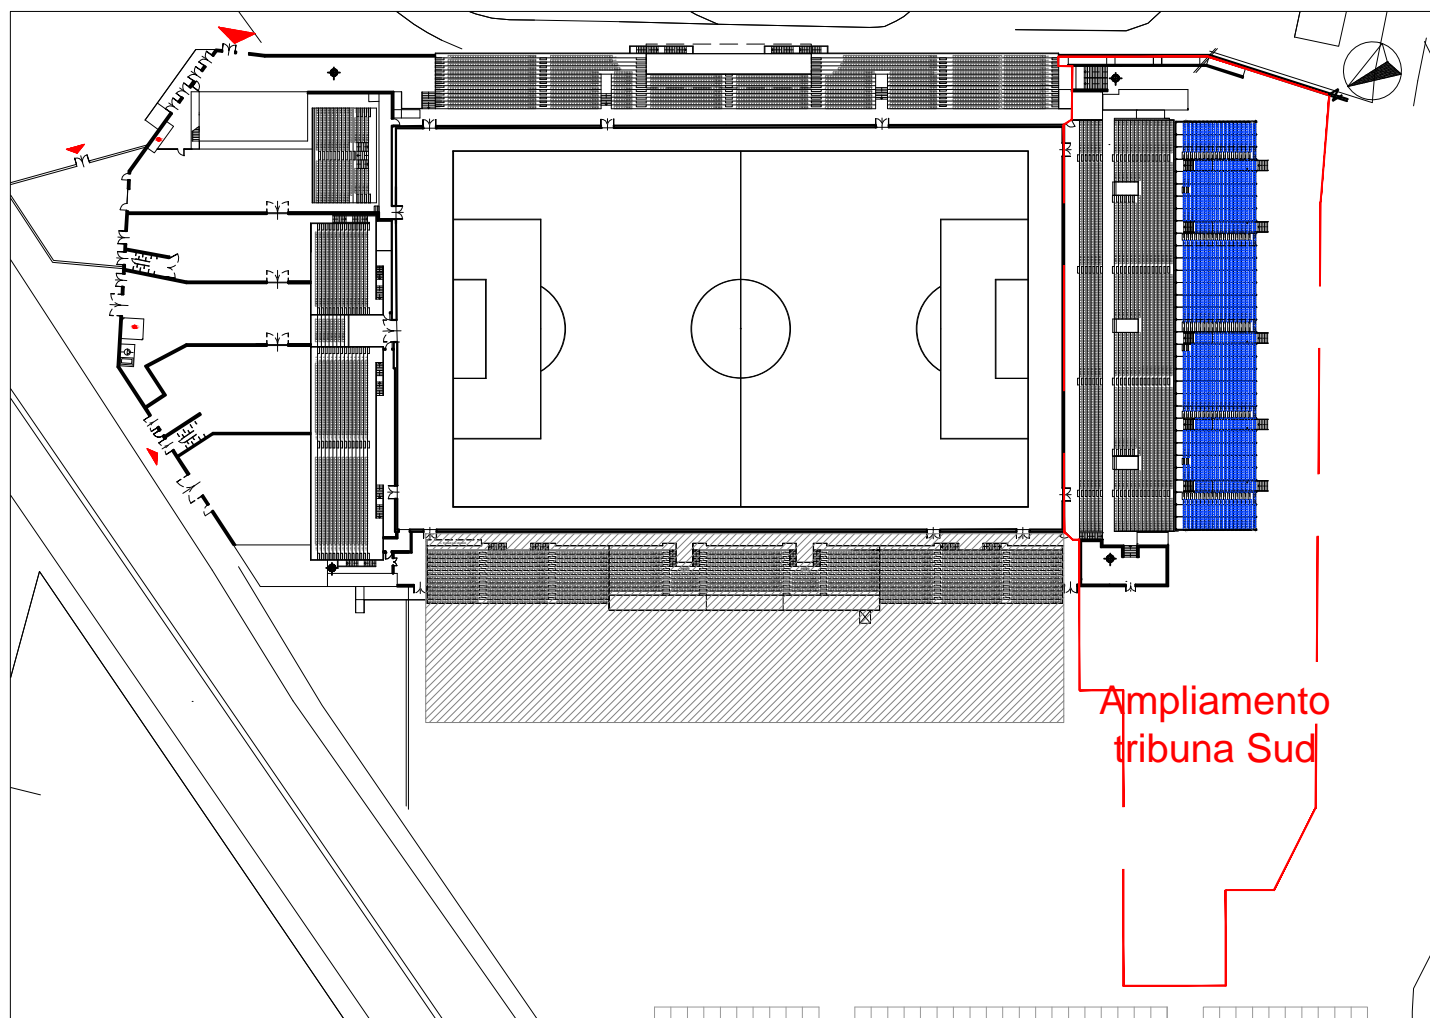


SEZIONE KEYPLAN

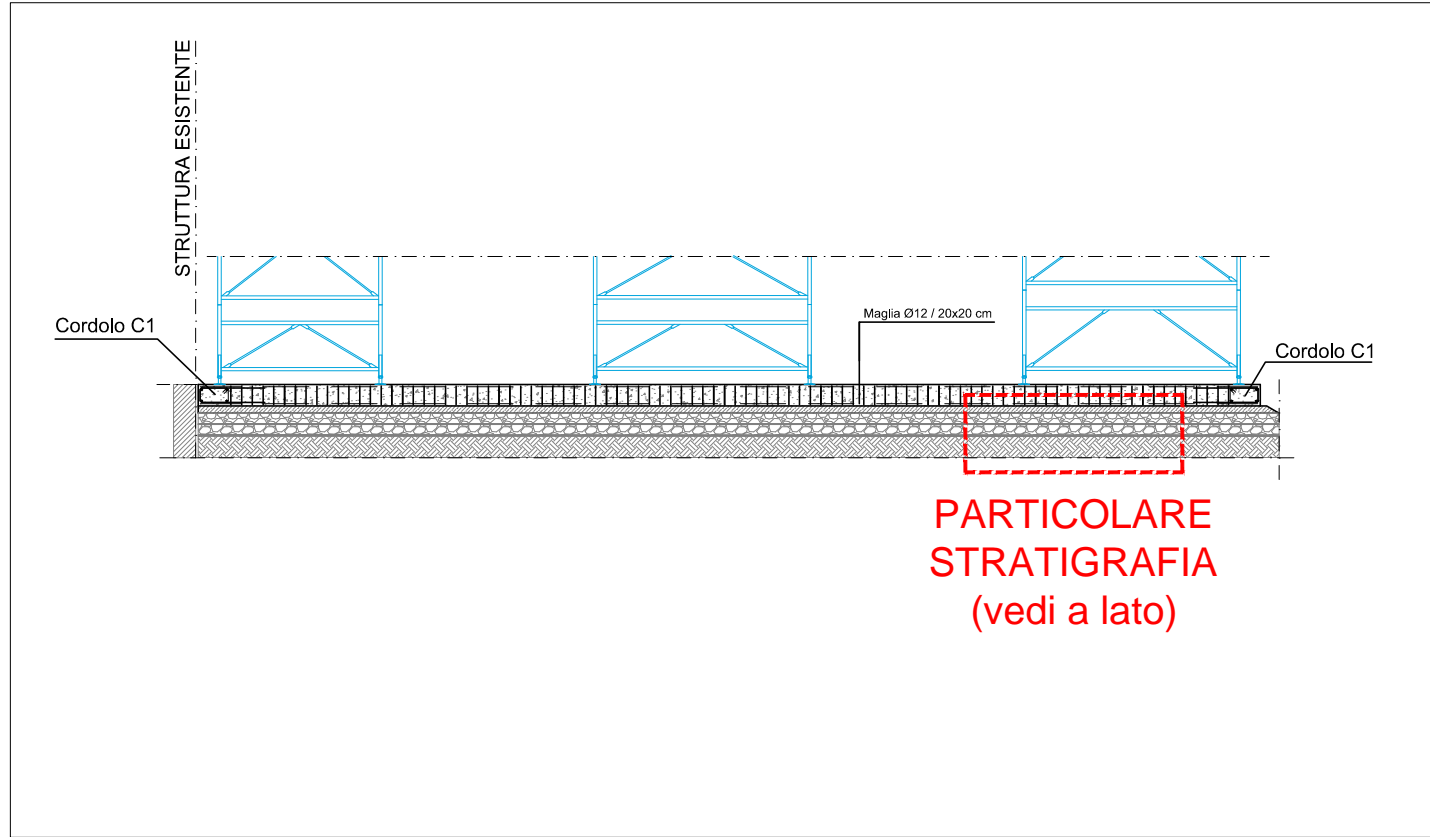

PIANTA PIANO TERRA AMPLIAMENTO TRIBUNA SUD - 1:100

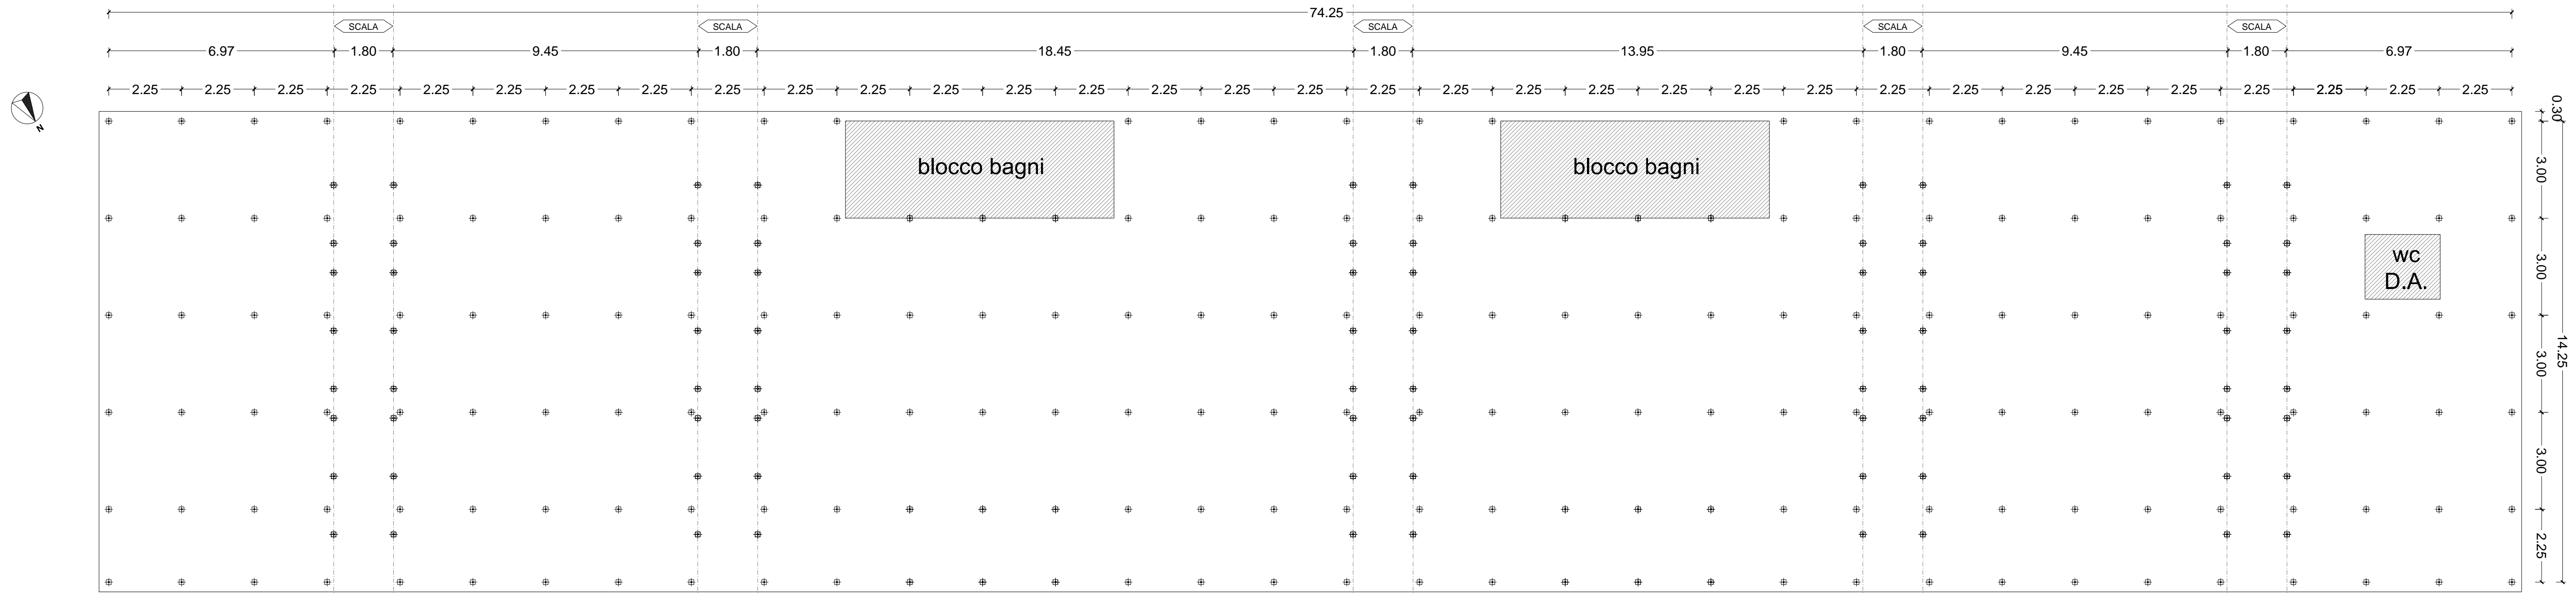


PLATEA sp. = 30 cm

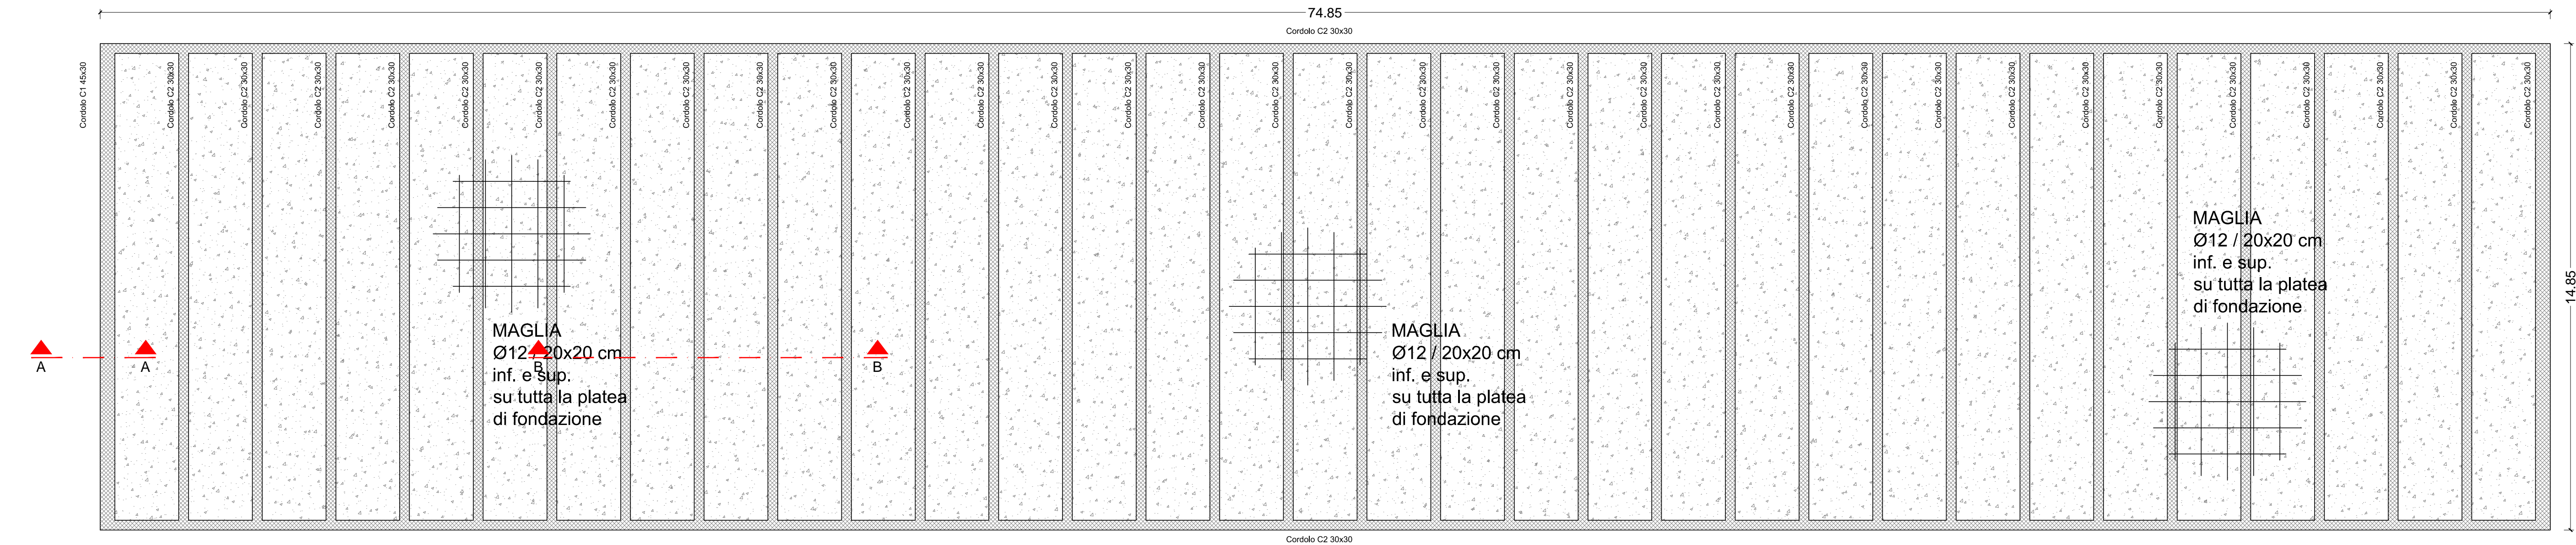

PLATEA sp. = 30 cm

PARTICOLARE STRATIGRAFIA TERRENO - 1:20

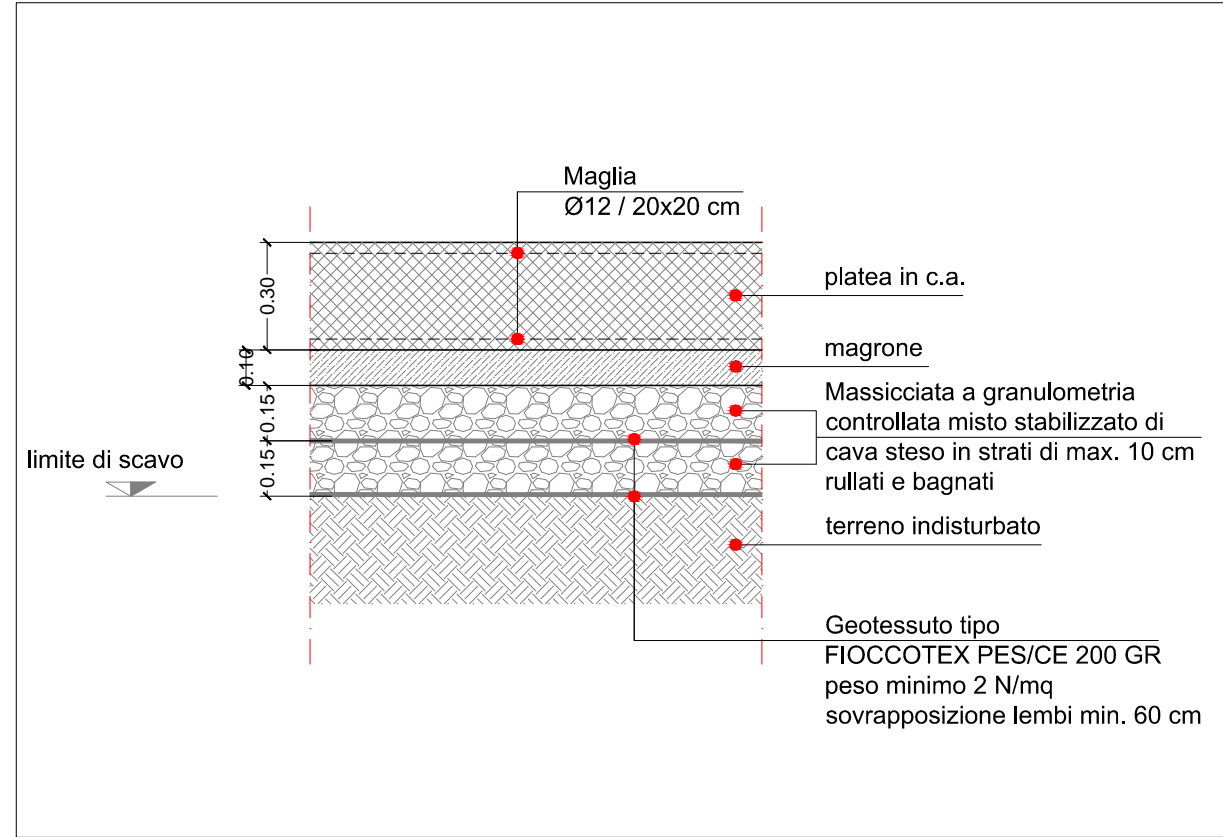

PARTICOLARE CORDOLI - 1:20

