


**- LEGENDA ESPLICATIVA DELLE SIMBOLOGIE ADOTTATE IN PIANTA -**

	Pareti e pilastri in C.A. (tagliati dal piano di sezione)		Sagoma perimetrale di manufatti esistenti (Torre del Comandante, Bastione San Giacomo)		Bordo soletta rastremata (spessore variabile fra 25 e 16 cm)
	Setti in C.A. debolmente armato, di imposta per le volte a botte (Cortina muraria esistente)		Tracce di alcune pareti leggere di tamponamento		Sistemi di volte a botte componenti la cortina muraria esistente, solidarizzati con la nuova soletta di estradosso
	Parete di tamponatura in blocchi di tufo (Paramento esterno della cortina esistente)		Soletta continua in C.A. (spessore 25 cm)		Travi e genti in C.A. ribassati rispetto all'intradosso della soletta generale
	Terrapieno esistente		Membrature in acciaio che compongono fusto e ramificazioni degli "alberi" portanti copertura		

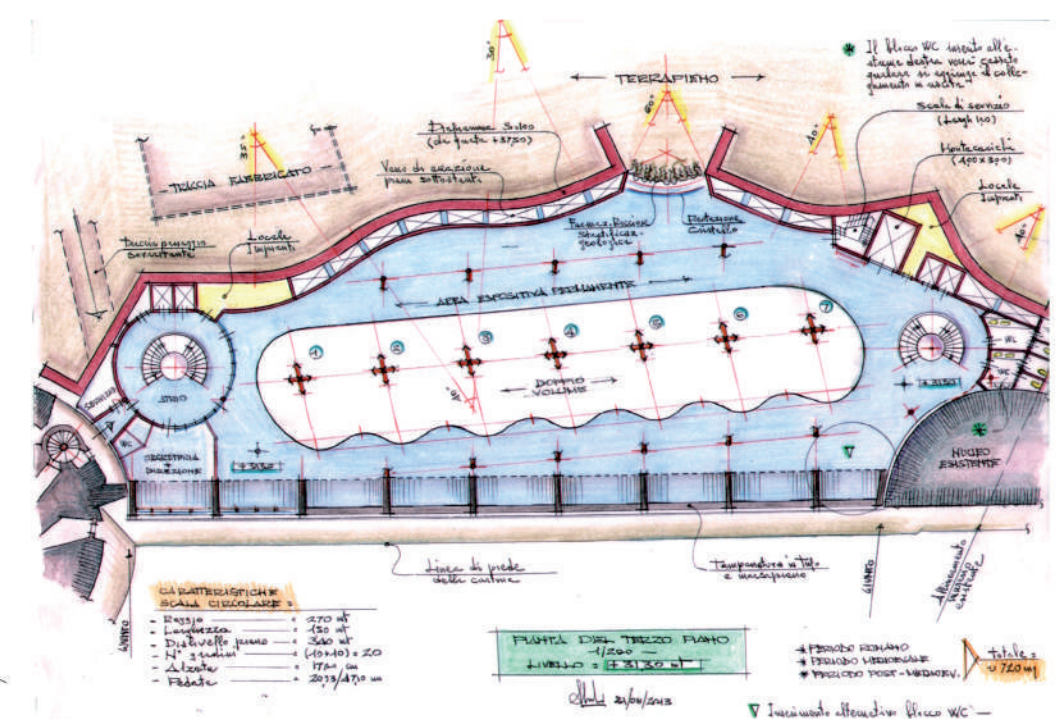

**\* PIANTE DEL TERZO ORIZZONTAMENTO (Quota estradosso: +31,15 mt)**

**\* PARTICOLARI COSTRUTTIVI DELLE SCALE. DETTAGLI SULLA ZONA DI GIUNTO FRA CORTINA E TORRIONI**

**\* PIANTE GENERALE AL TERZO PIANO (Dai brogliacci di studio delle fasi preliminari)**

SCALA: 1/100 1/200

**COMUNE DI CROTONE**  
 R.U.P.: Elisabetta Antonia Dominijanni  
 Struttura: Vincenzo Filice - Maria Dragonetti

MINISTERO PER I BENI E LE ATTIVITÀ CULTURALI  
 DIREZIONE REGIONALE PER I BENI CULTURALI E PAESAGGISTICI DELLA CALABRIA  
 Soprintendenza per i Beni Archeologici della Calabria  
 Direttore Regionale: Francesco Prosperetti  
 Soprintendente Beni Architettonici e Paesaggistici: Luciano Garella  
 Soprintendente Regionale Beni Archeologici: Simonetta Bonomi  
 Direttore Archeologo: Domenico Marino

**CROTONE: NUOVO MUSEO ARCHEOLOGICO NAZIONALE NEL CASTELLO DI CARLO V**  
 progetto definitivo

Elaborato: St.1.05

Progettista e coordinatore: Marco Dezi Bardeschi  
 Rilievo e assistenza tecnica: Maria Adamo  
 Impianti tecnici speciali e Capitolati: Margherita Catanoso  
 Strutture: Alessandro Melani  
 Indagini geologiche: Antonio Baldi  
 Indagini archeologiche: Chiara Dezi Bardeschi  
 Collaboratori prog. architettonico: Laura Gioielli, Giulia Paone, Nicola Lorusso