

COMUNE DI CROTONE



PON FESR "SICUREZZA PER LO SVILUPPO"
Obiettivo Convergenza 2007/2013 – Obiettivo operativo 2.8 B
"Piano di Azione Giovani Sicurezza e Legalità" (PAG) finanziato dalle risorse del Fondo
di rotazione nell'ambito del Piano Azione e Coesione
Iniziativa "Io gioco legale"
REALIZZAZIONE DI UN CAMPO DI CALCIO A 5 OUTDOOR
"DODD GABRIELE" NEL COMUNE DI CROTONE,
CON ANNESSO SFOGLIATOIO, CLASSE D'USO III
CUP: F19B1200190001
PROGETTO DEFINITIVO ED ESECUTIVO

PROGETTISTA, CALCOLATORE, D.L. E COORDINATORE SICUREZZA:
Arch. GIUSEPPE SCICCHITANO



Elaborato
Scala 1:50

Tav. E6

DATA: Novembre 2016
IMPORTO COMPLESSIVO: 263.000 euro


RUP: Ing. Gianfranco DE MARTINO



TIMBRIO


Fondazione

Scala: 1/50

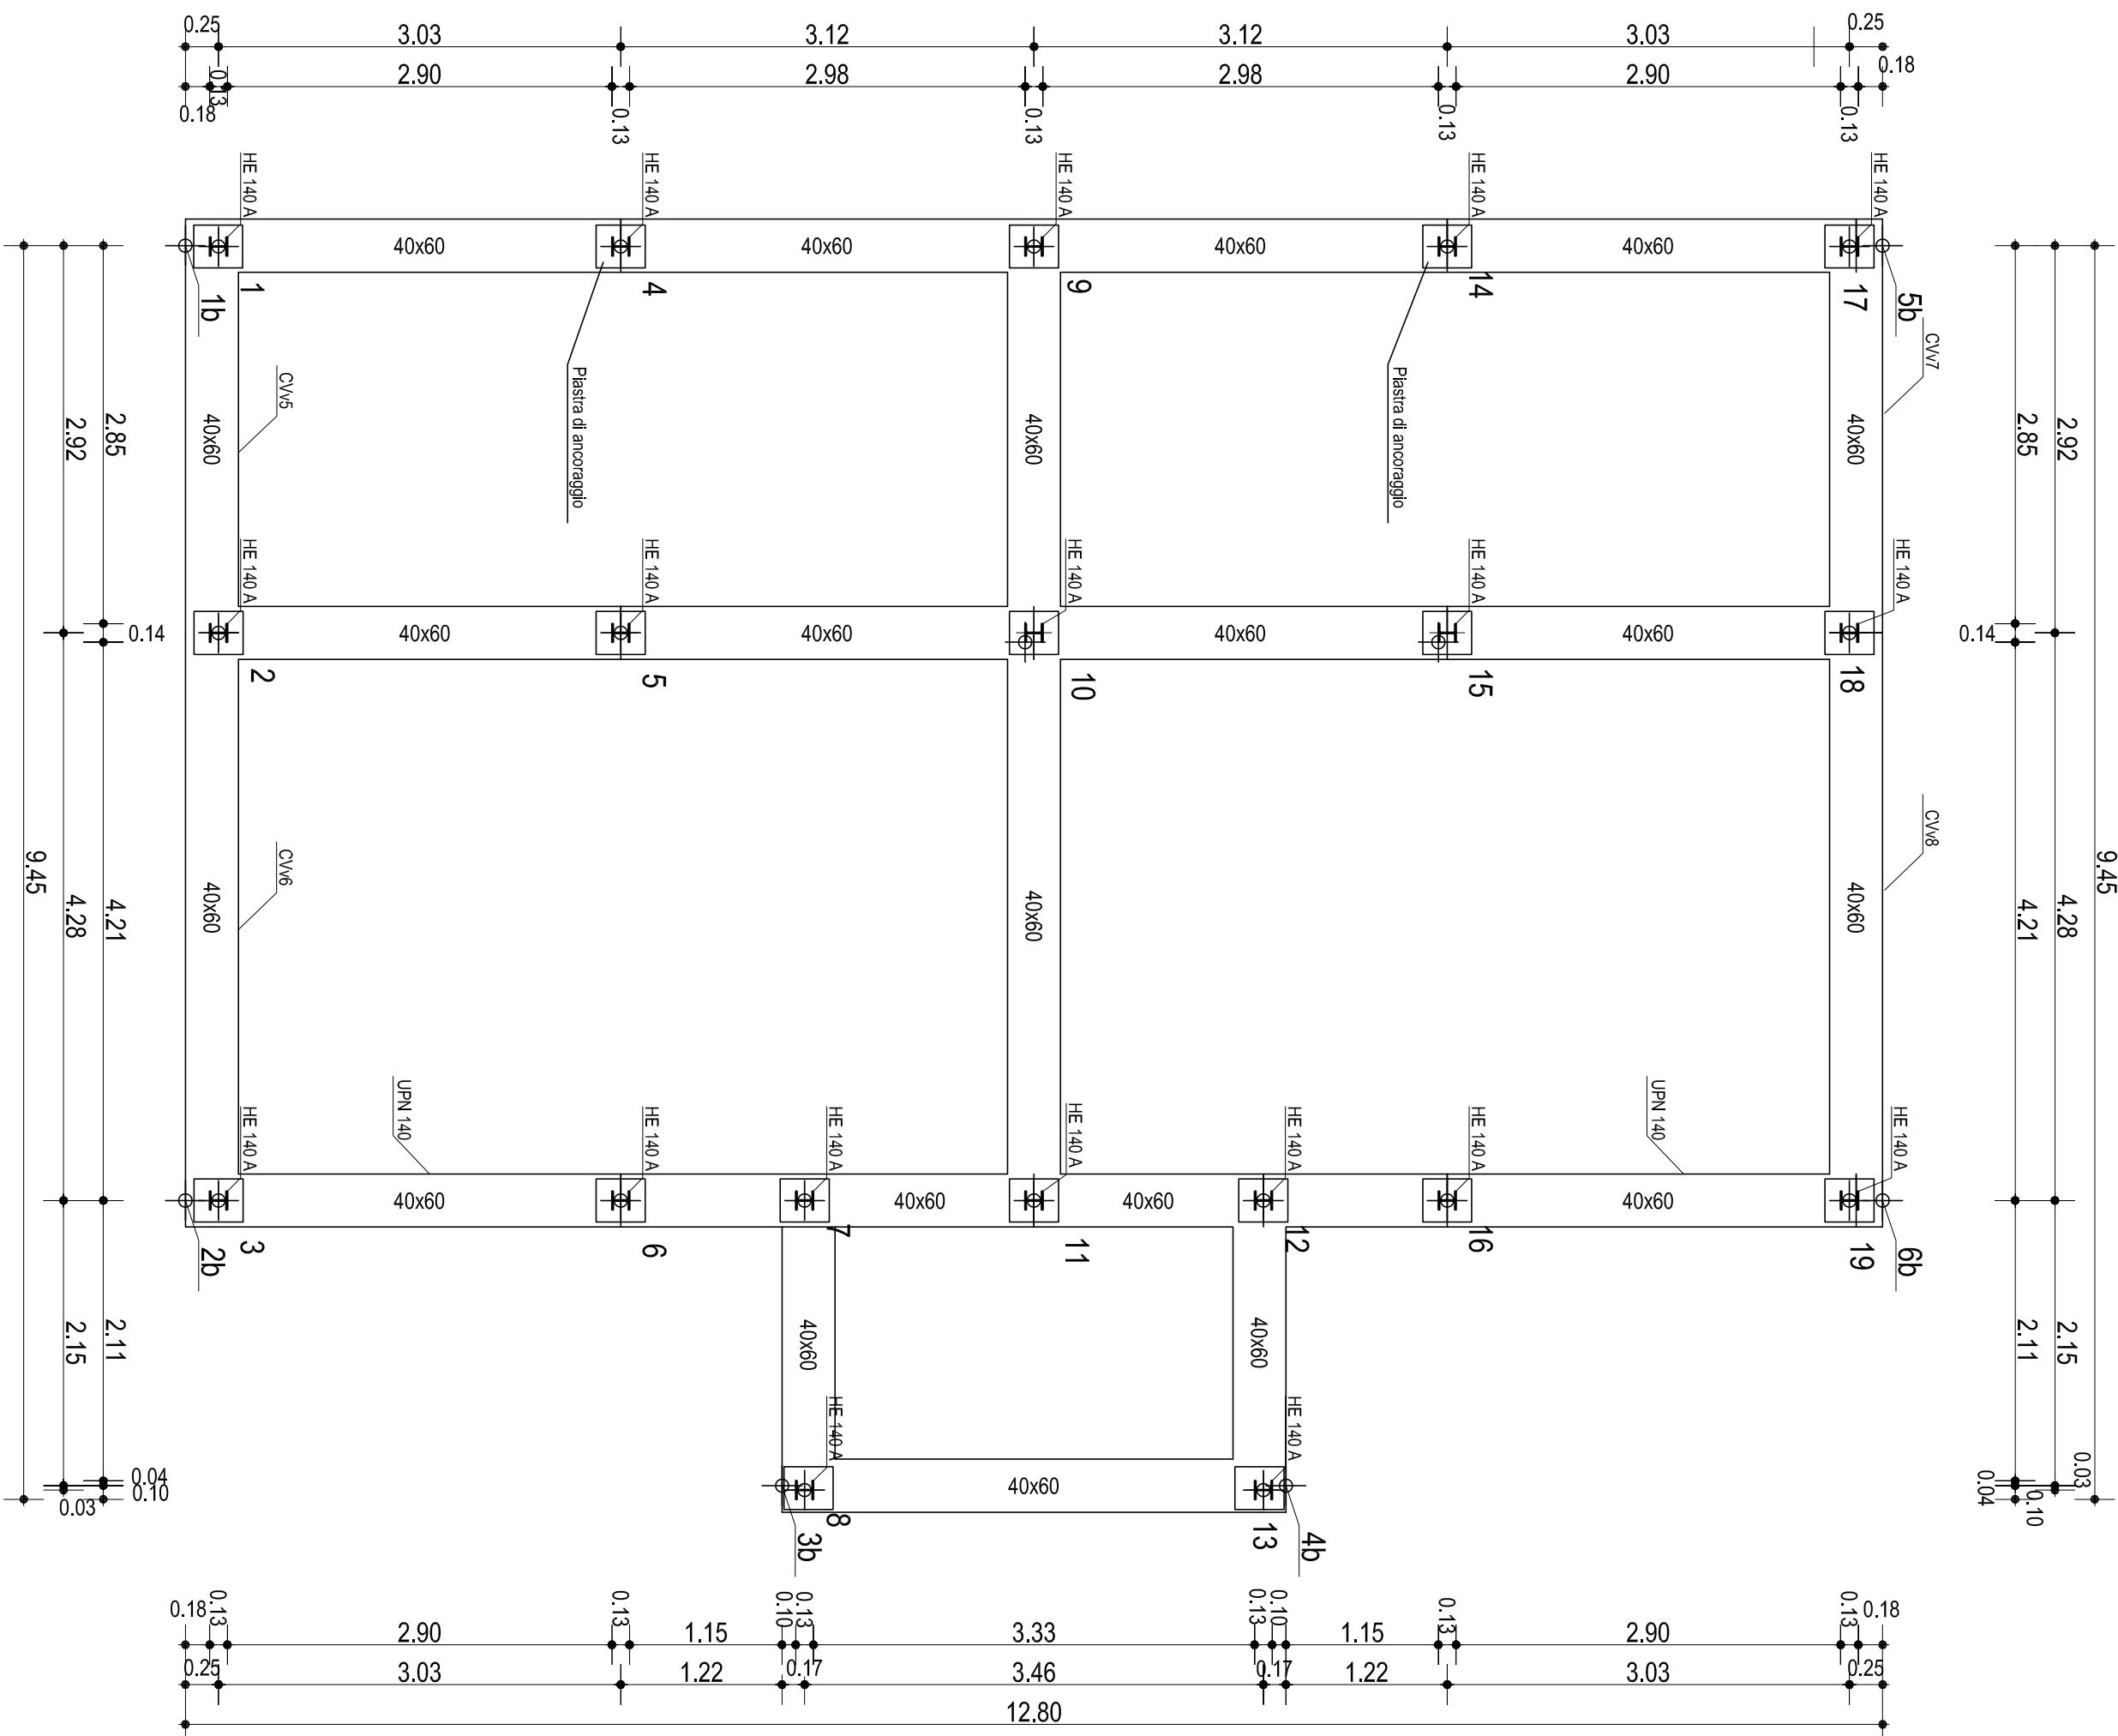

Piano terra

Scala: 1/50

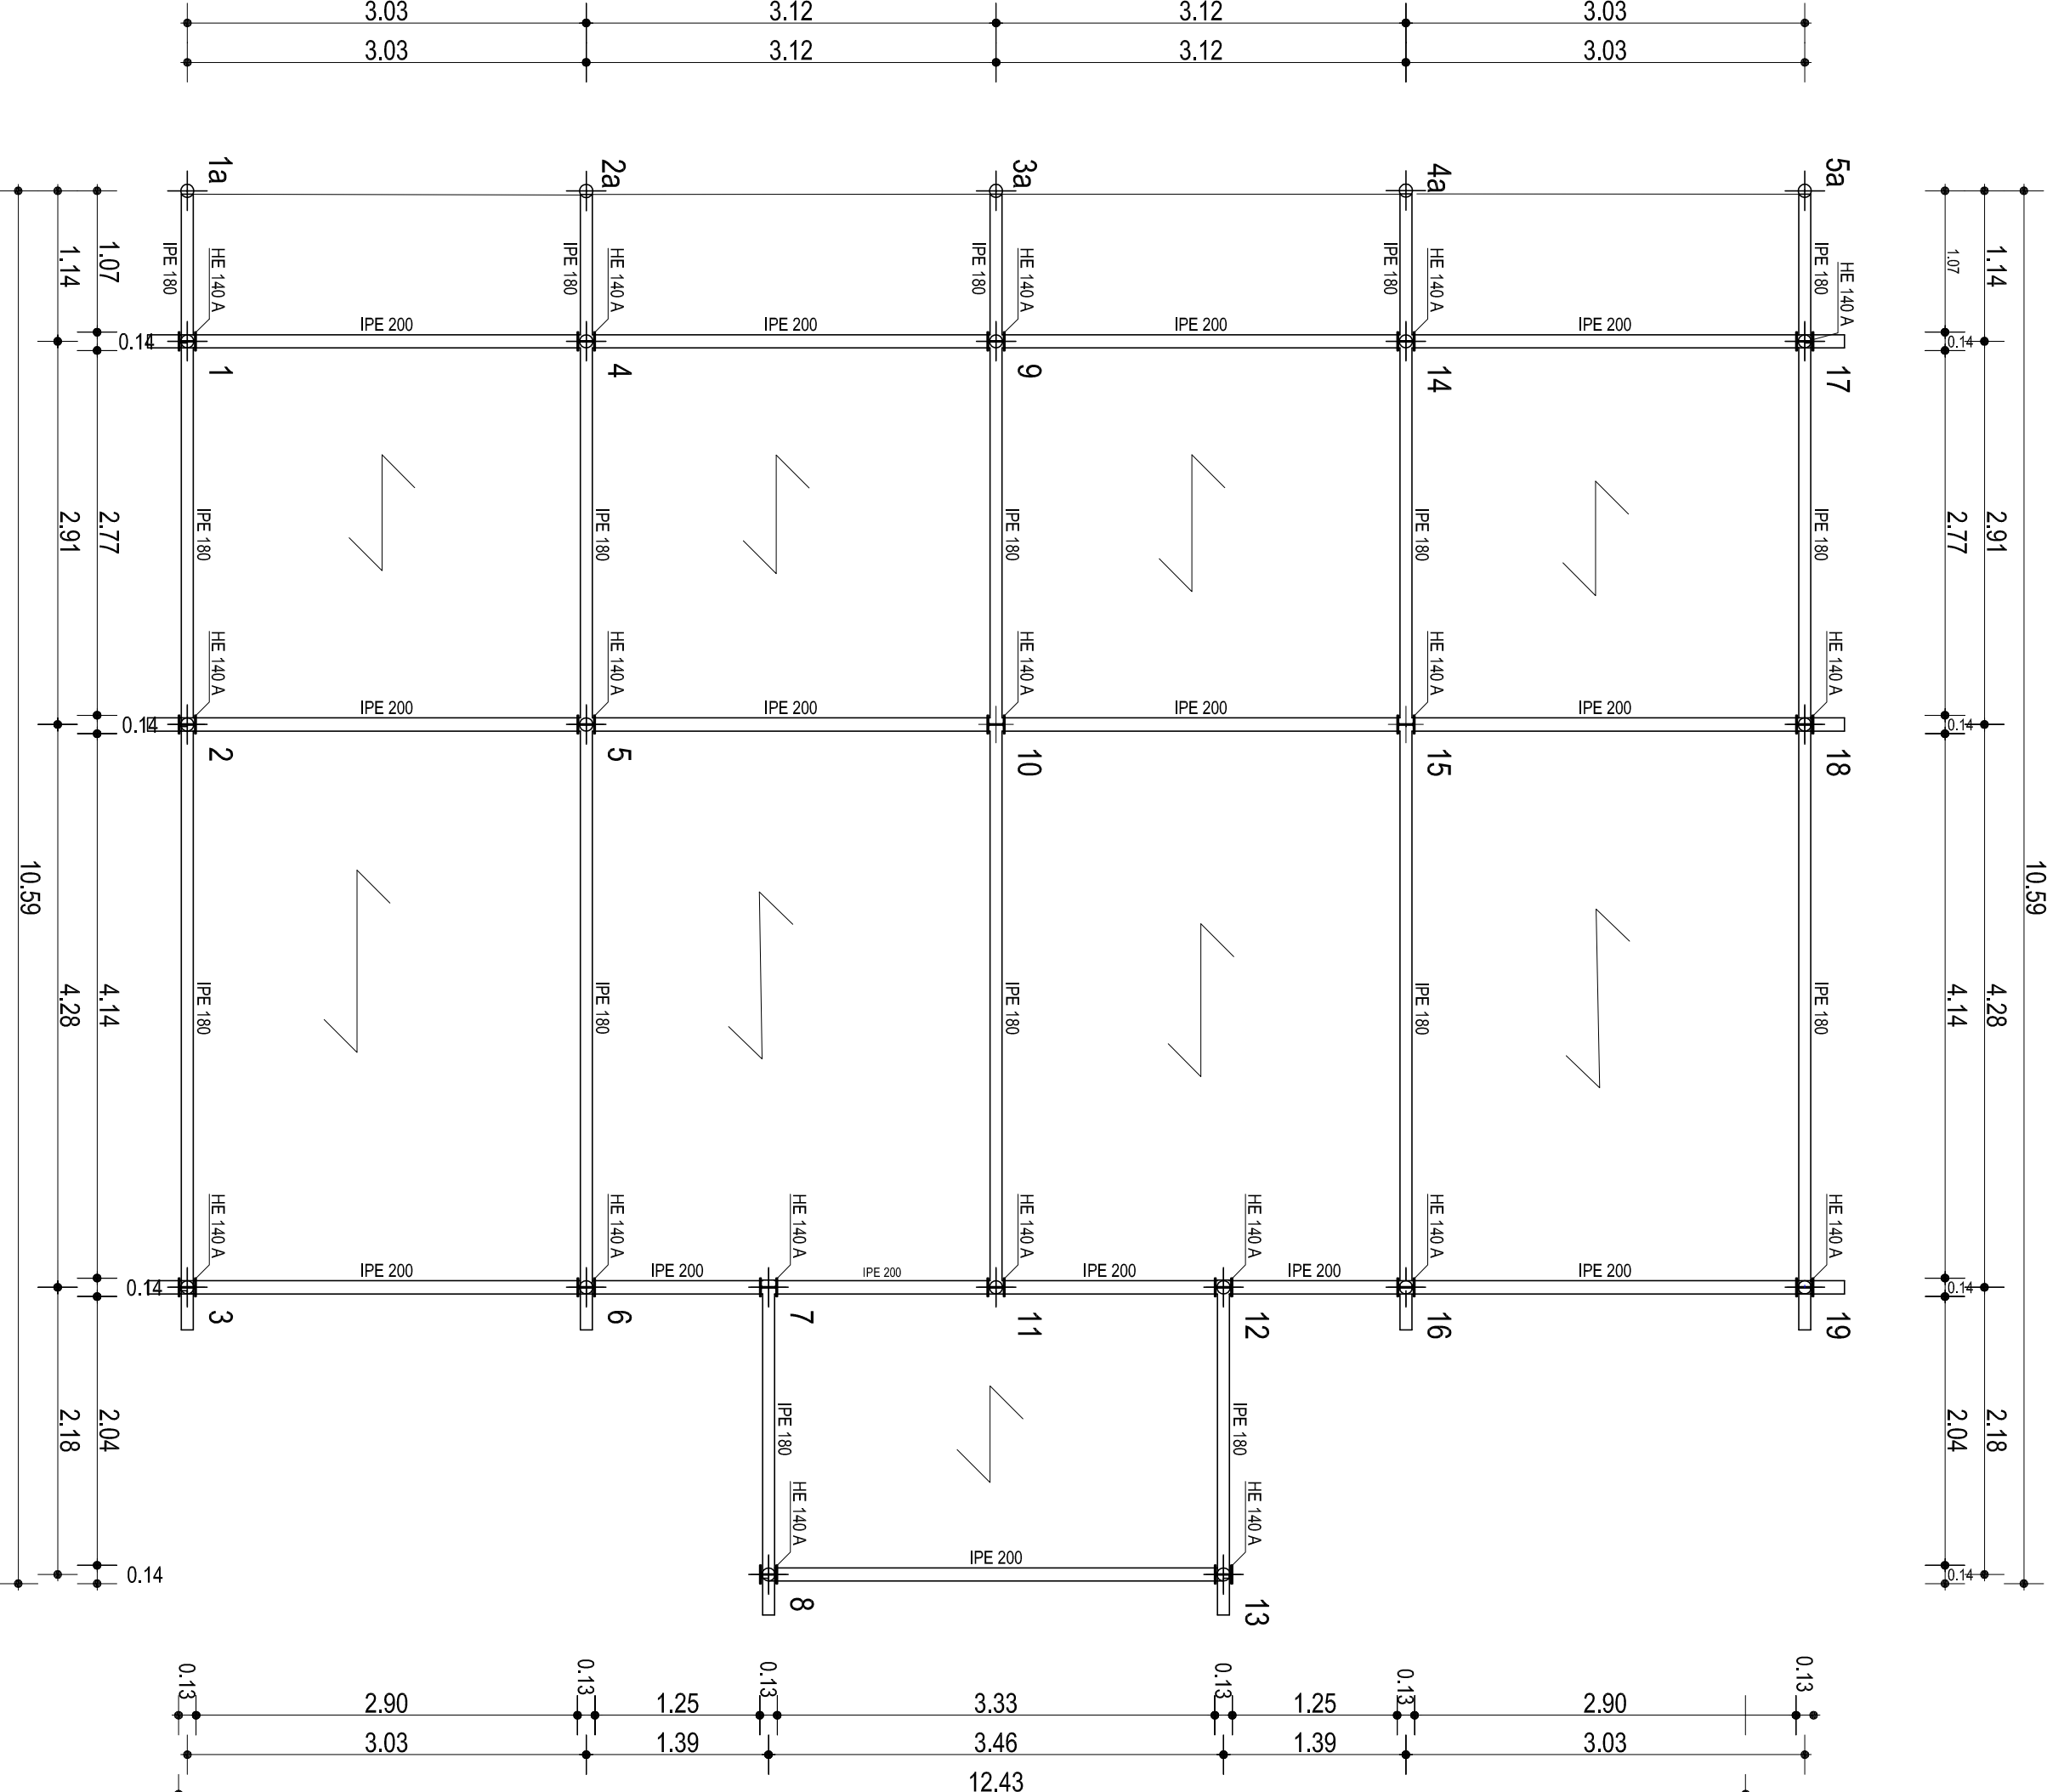

Pianta copertura

Scala: 1/50

