

COMUNE DI CROTONE



PON FESR "SICUREZZA PER LO SVILUPPO"
Obiettivo C5 (seguito a 20072013) Obiettivo operante 2.8 B
di riduzione dell'entità del Piano Azionale e Costante
Linea di Intervento 1 "Sport e Legalità"
Intervento 10 gioco regale

REALIZZAZIONE DI UN CAMPO DI CALCIO A 5 OUTDOOR
CON ANNESSO SPOGLIATOIO, CLASSE D'USO III
CUP: F19B1200150001
PROGETTO DEFINITIVO ED ESECUTIVO

INGEGNERIA CALCOLARE, S.r.l. E COORDINATORE SQUADRA:
ARCH. GIUSEPPE SCOCCHIARIANO



Telaio e collegamenti in acciaio

Scala 1:50 - Scala 1:10

Elaborato

Tav. E8


DATA: Novembre 2015
IMPORTO COMPLESSIVO: 253.000 euro

RUP: Ing. GUARINO DE MARTINO


CONTO: 51700

Il responsabile del progetto è:


Ing. GIUSEPPE SCOCCHIARIANO

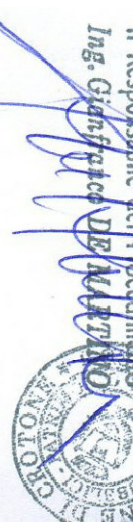


Telaio 1-4-9-14-17

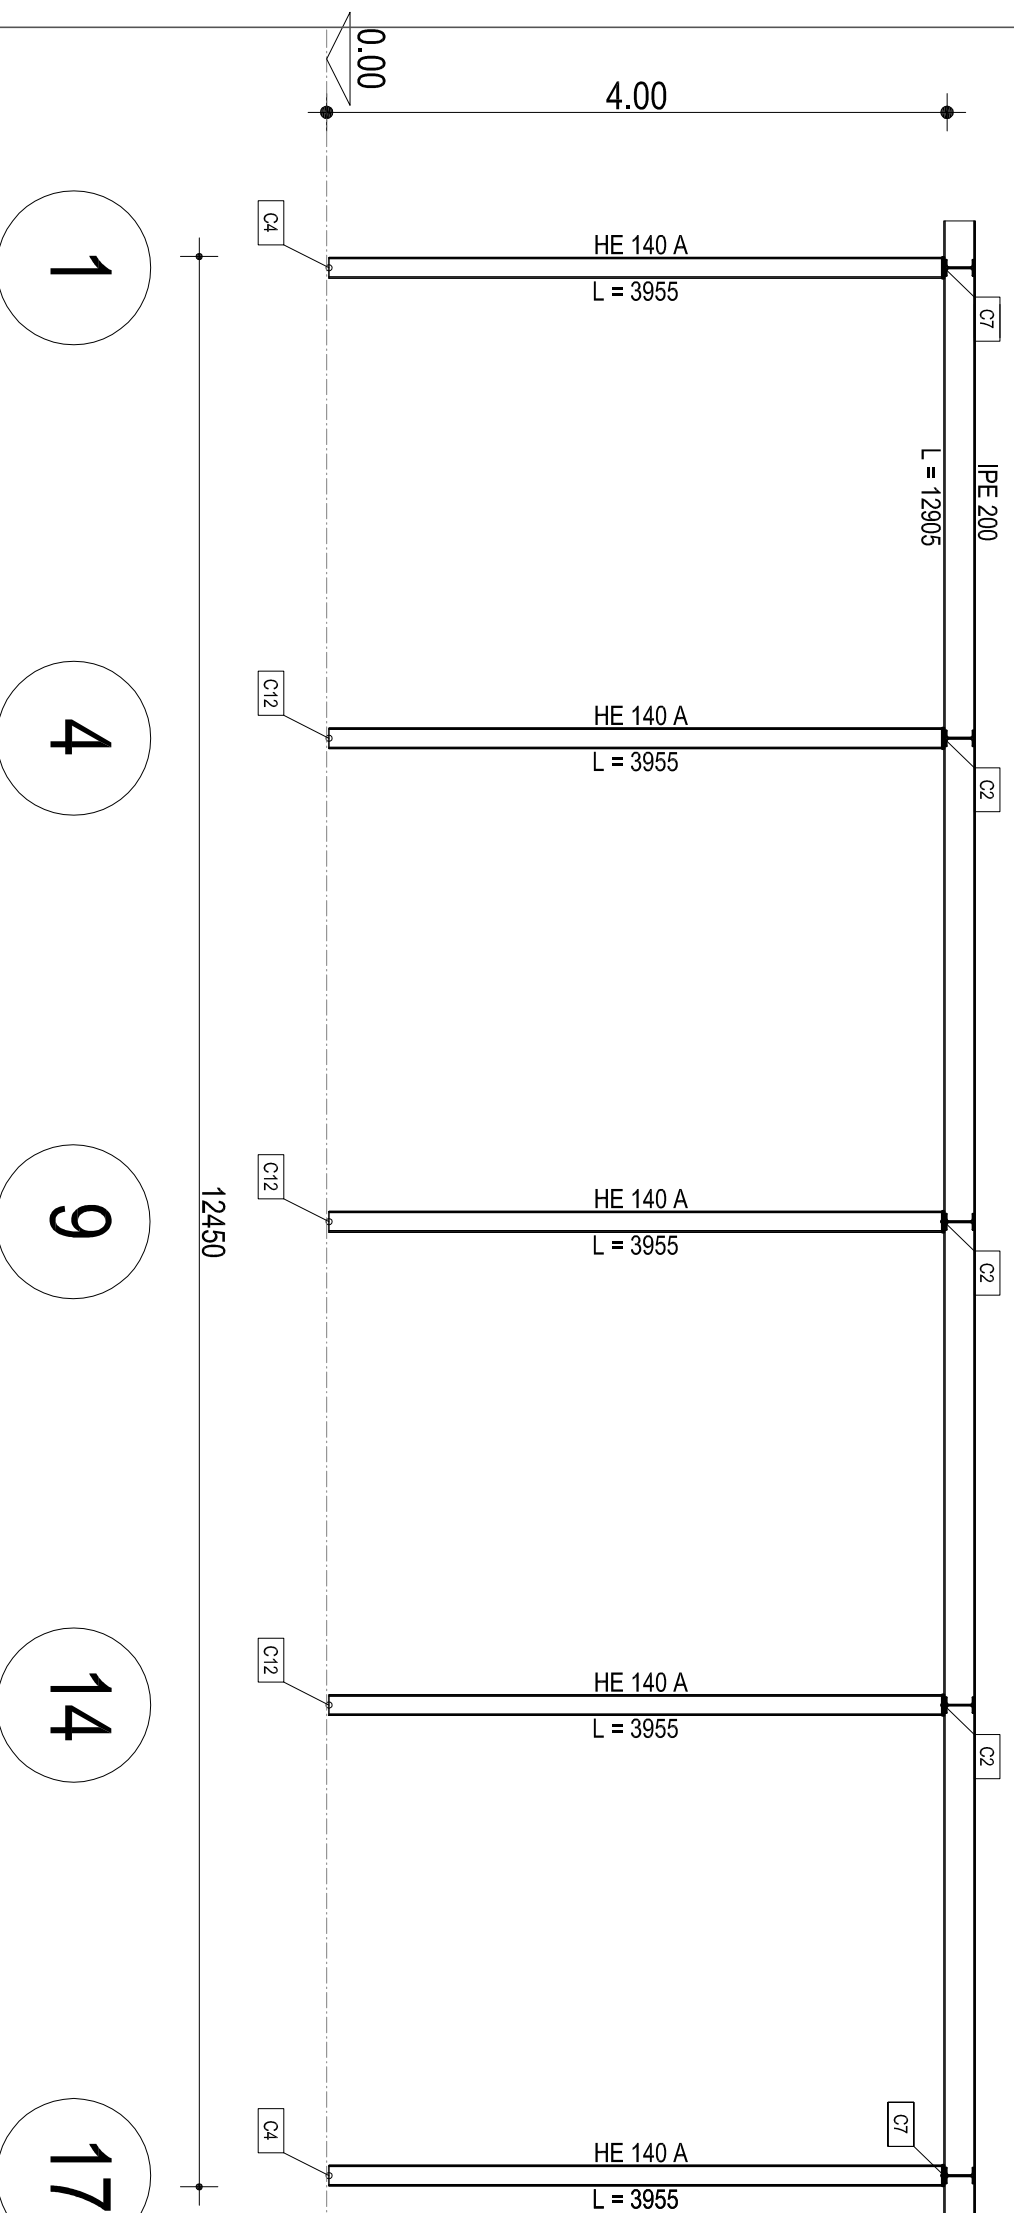


Telaio 8-13

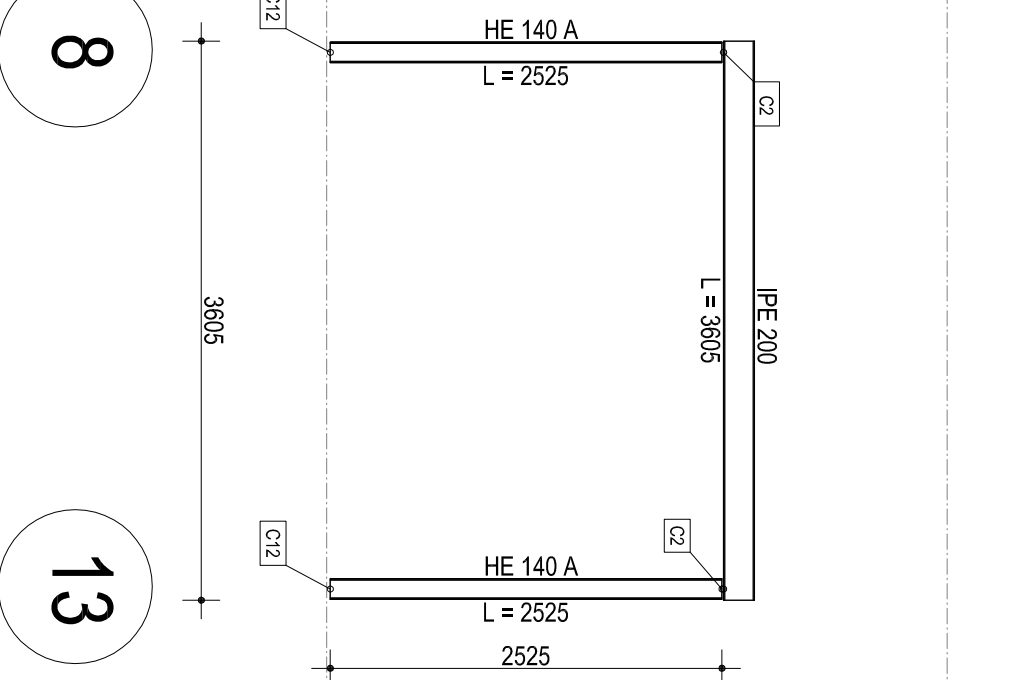


Telaio 4-5-6

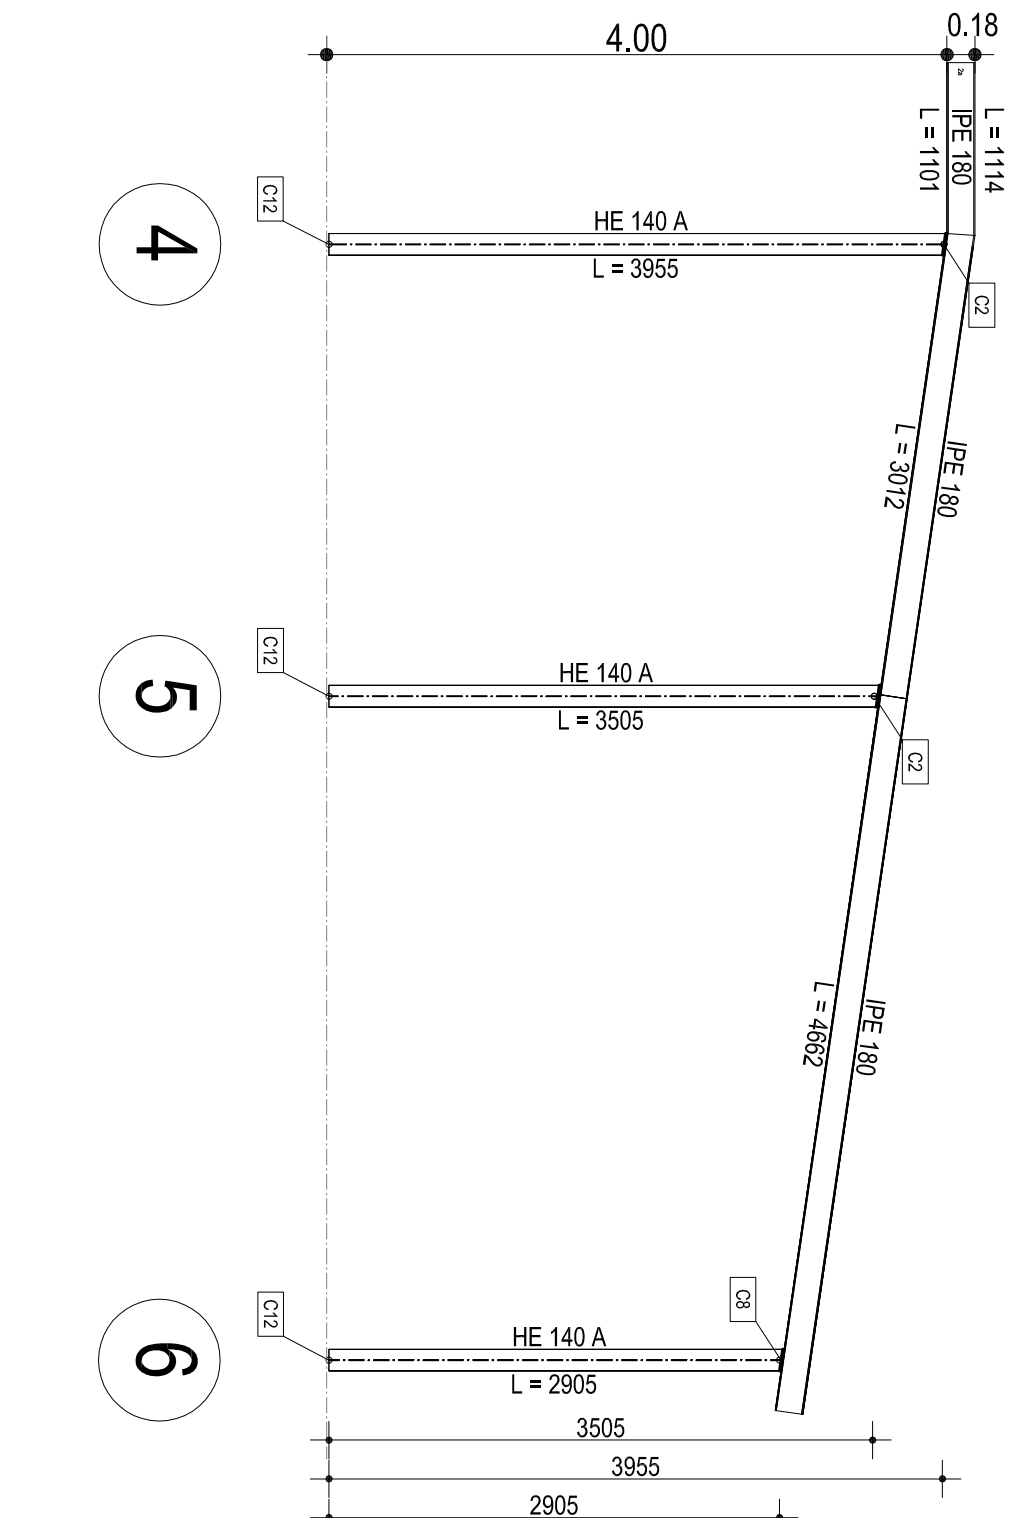


Telaio 3-6-7-11-12-16-19

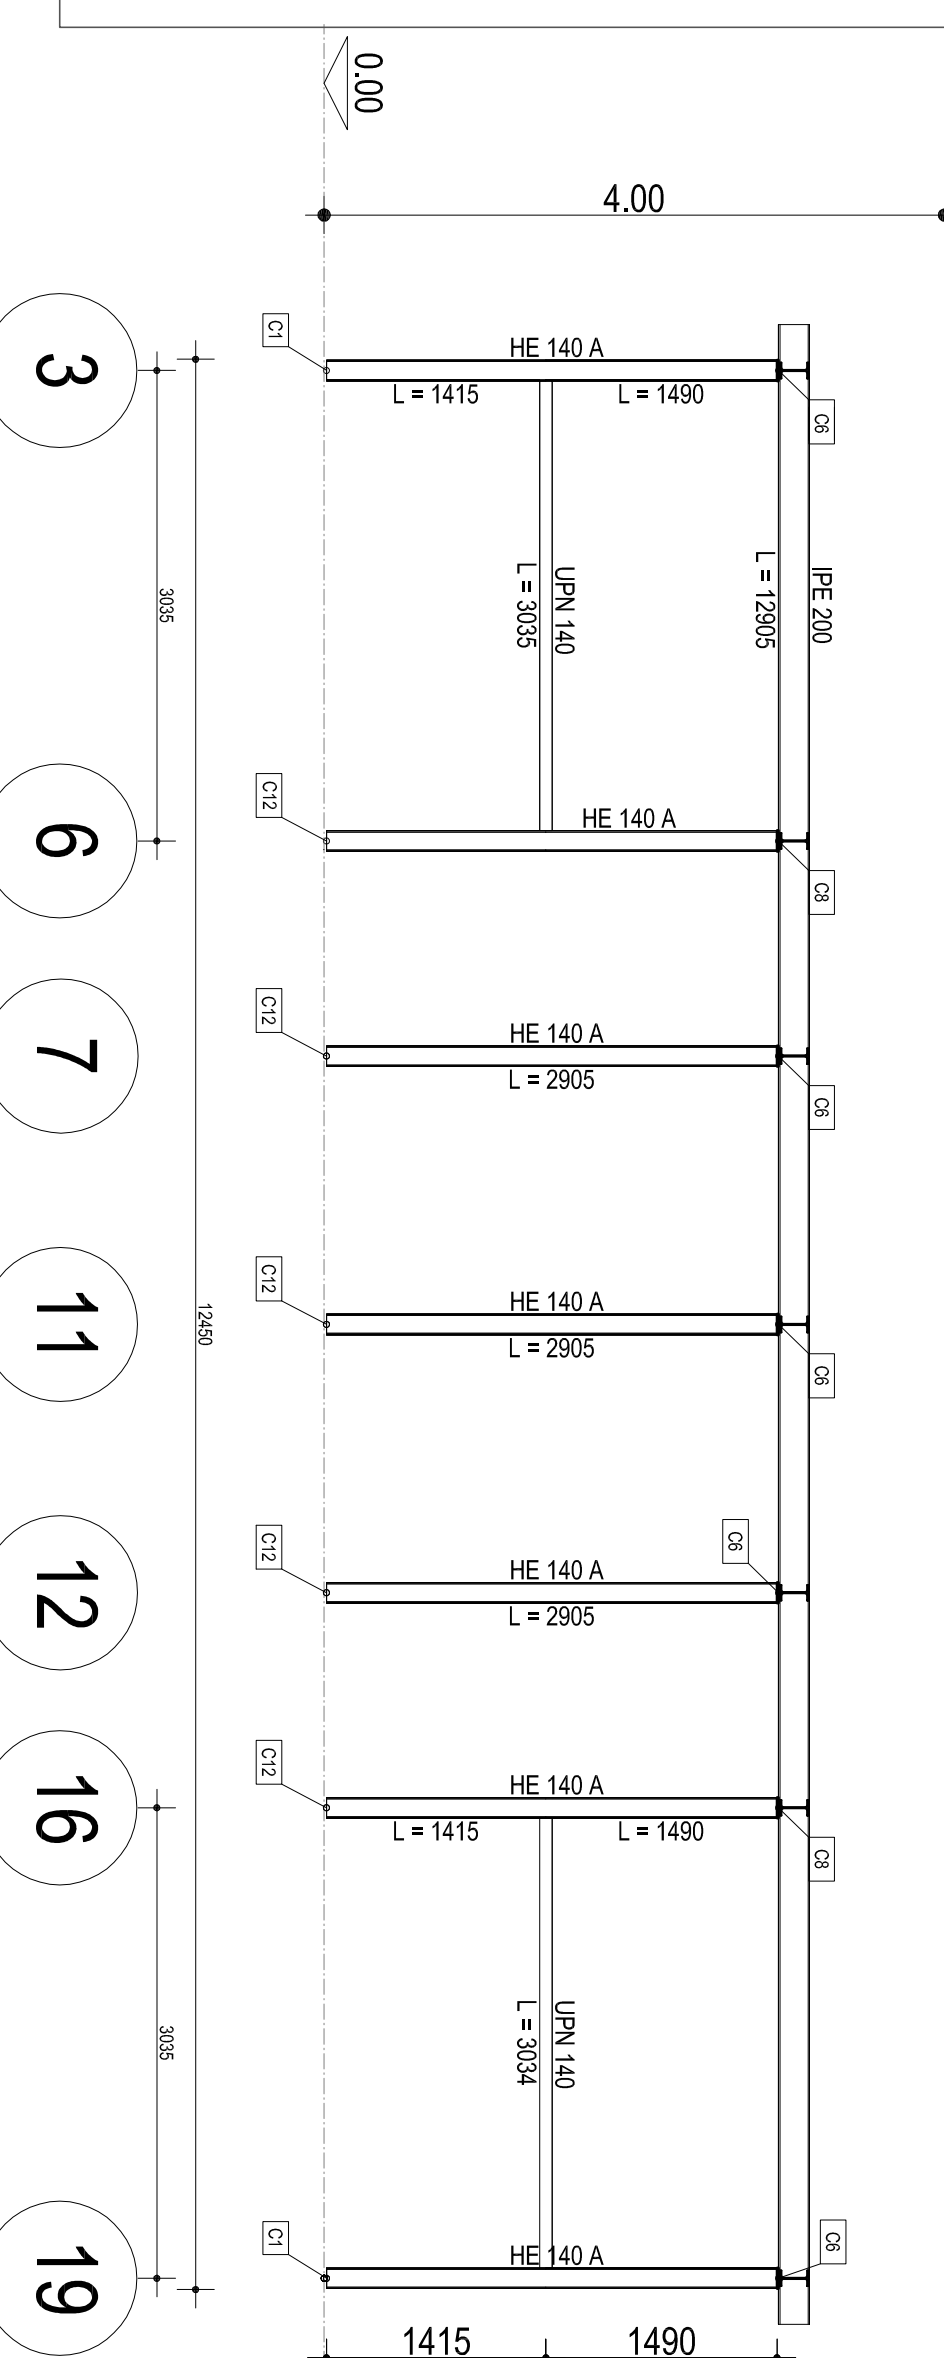


Telaio 2-5-10-15-18

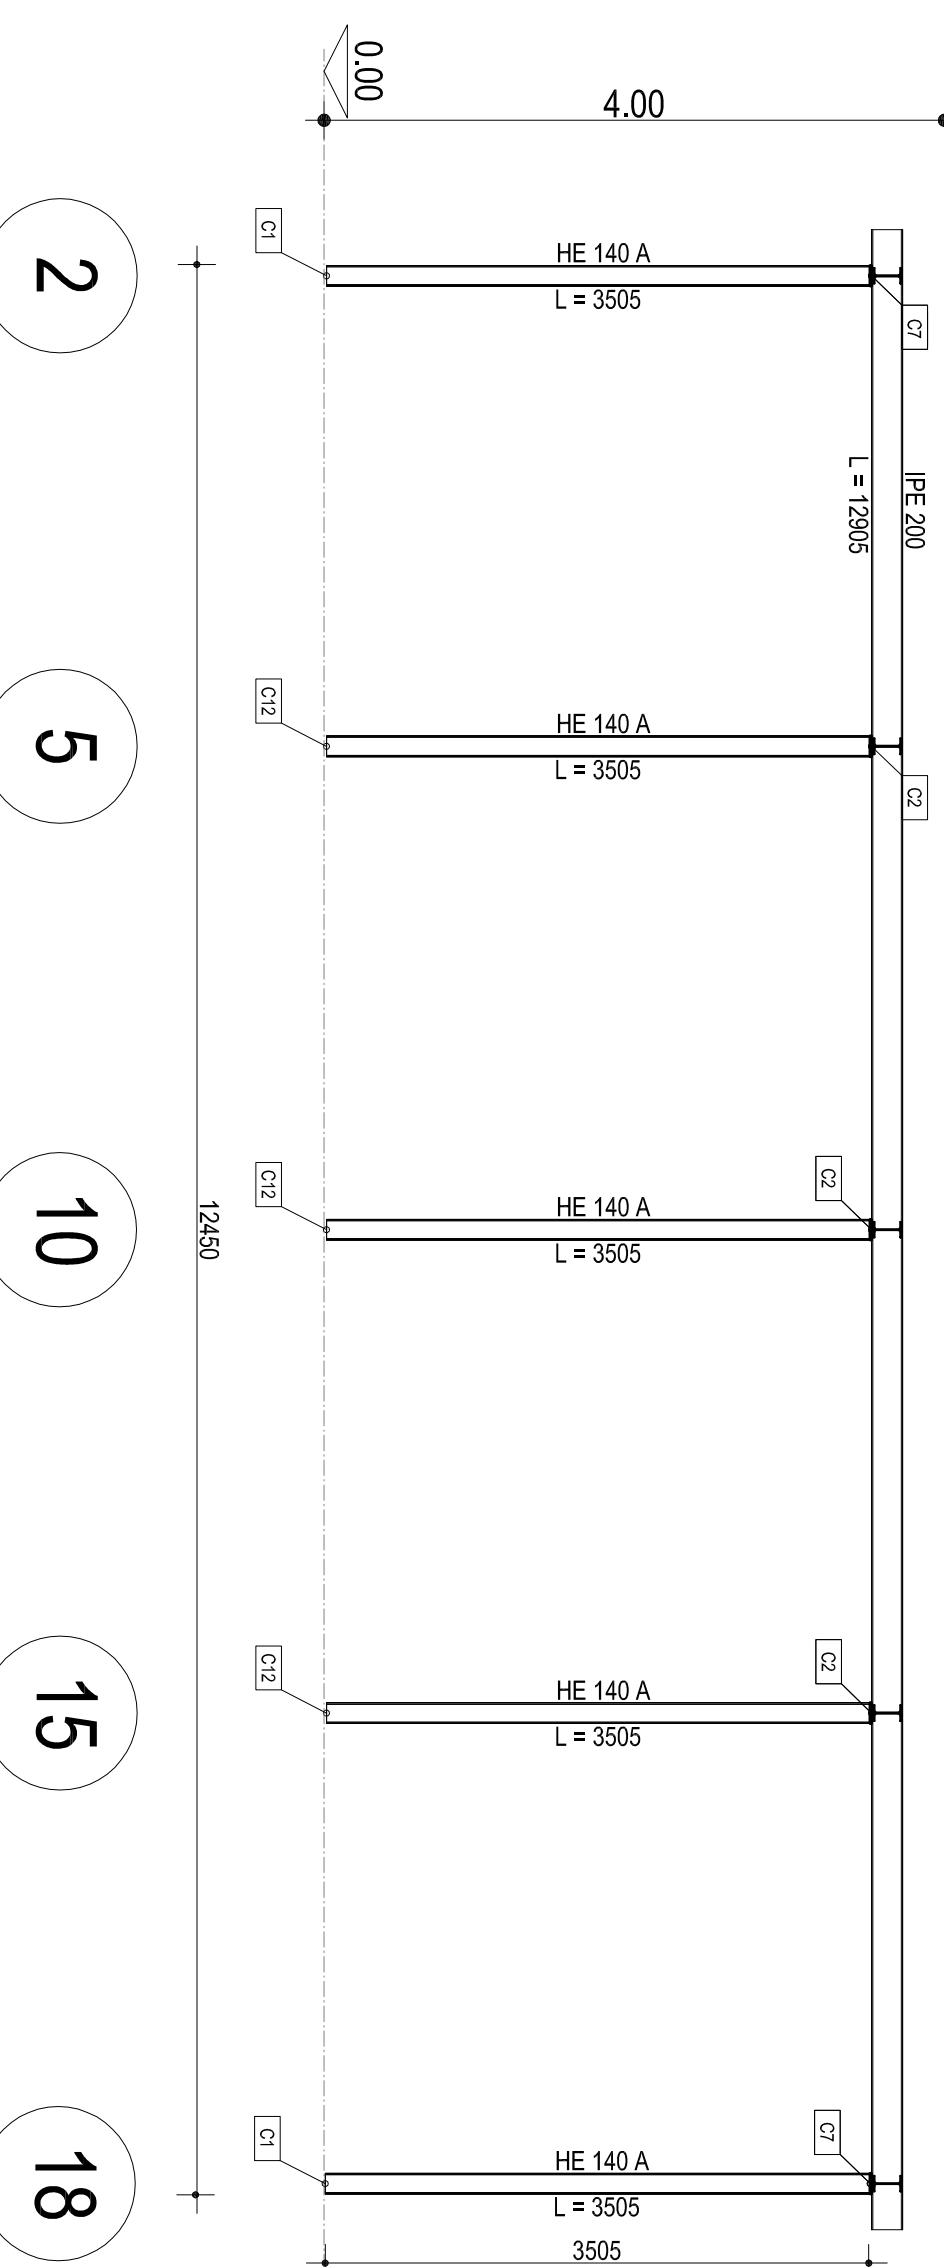


Telaio 14-15-16

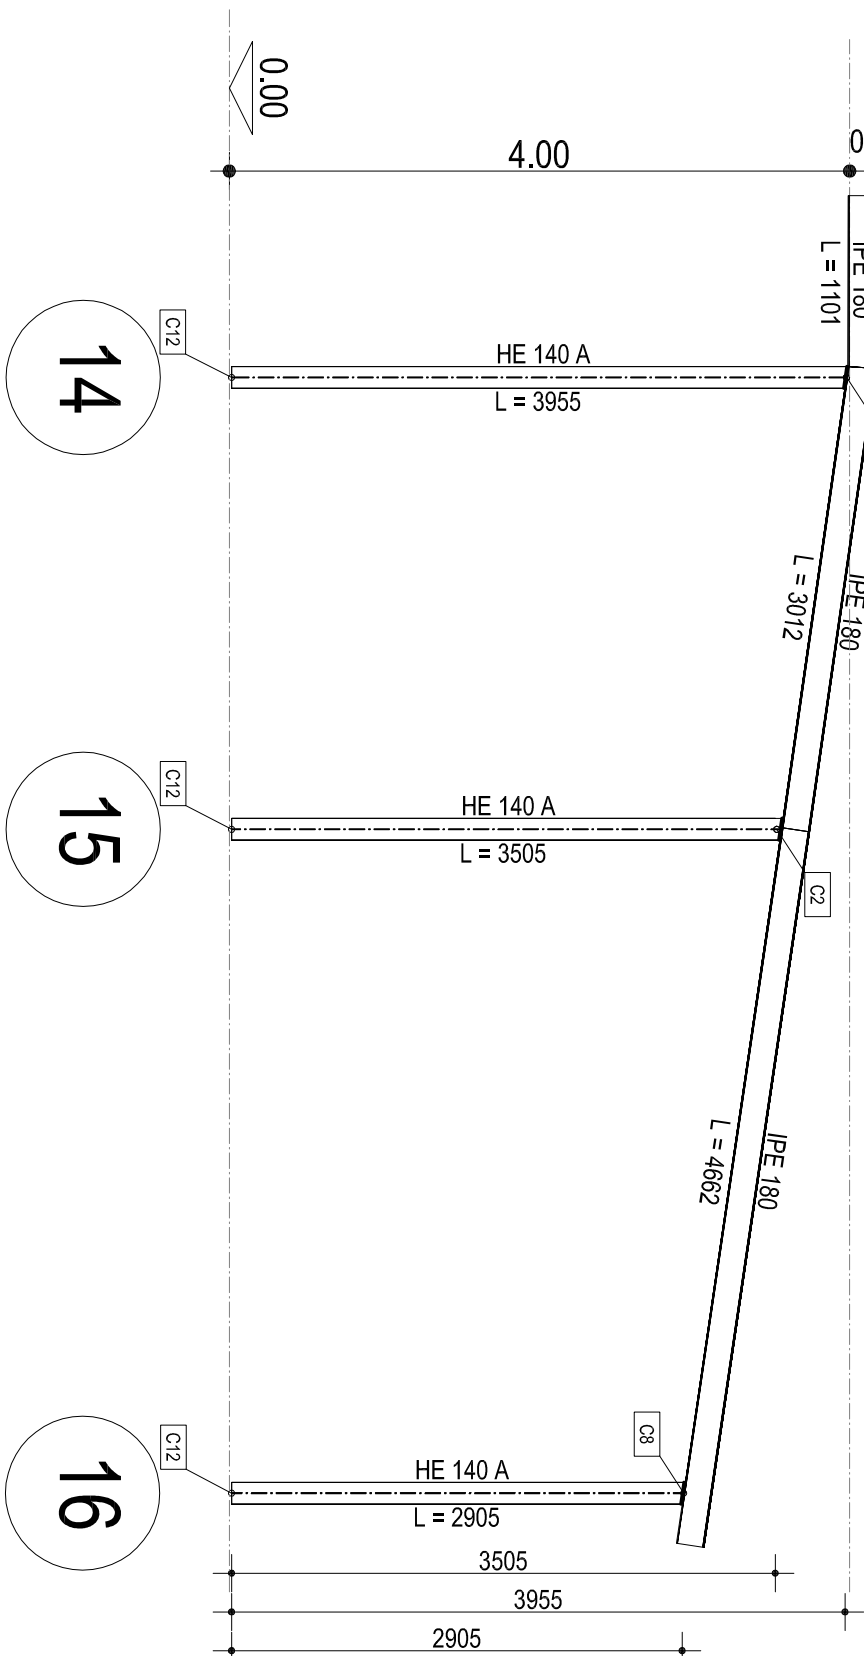


Telaio 9-10-11

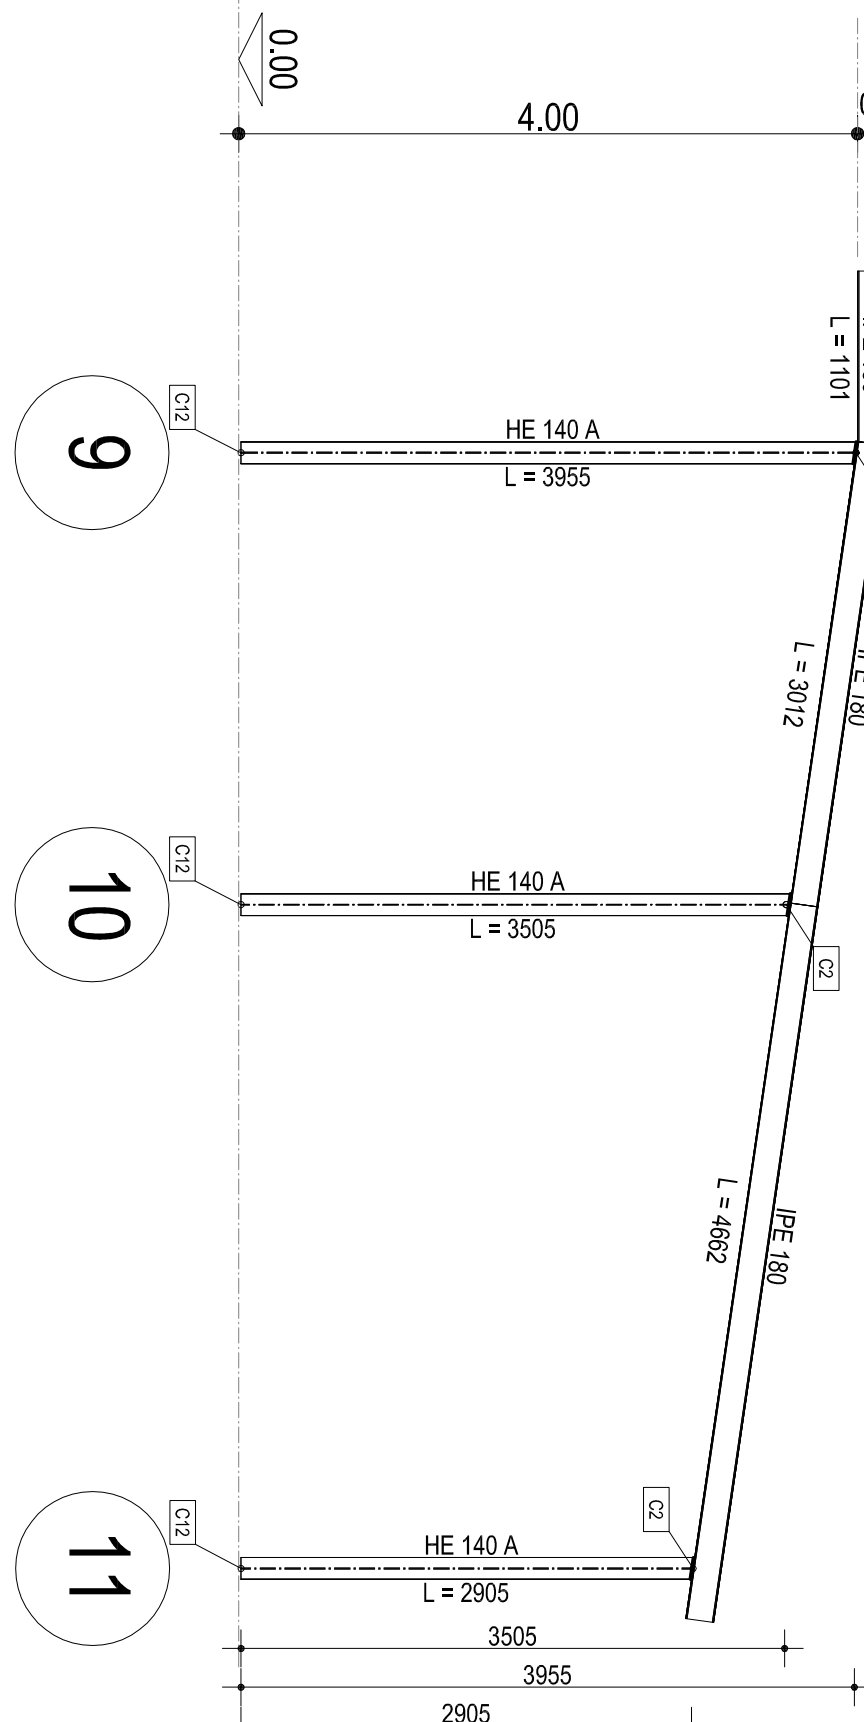


Telaio 7-8

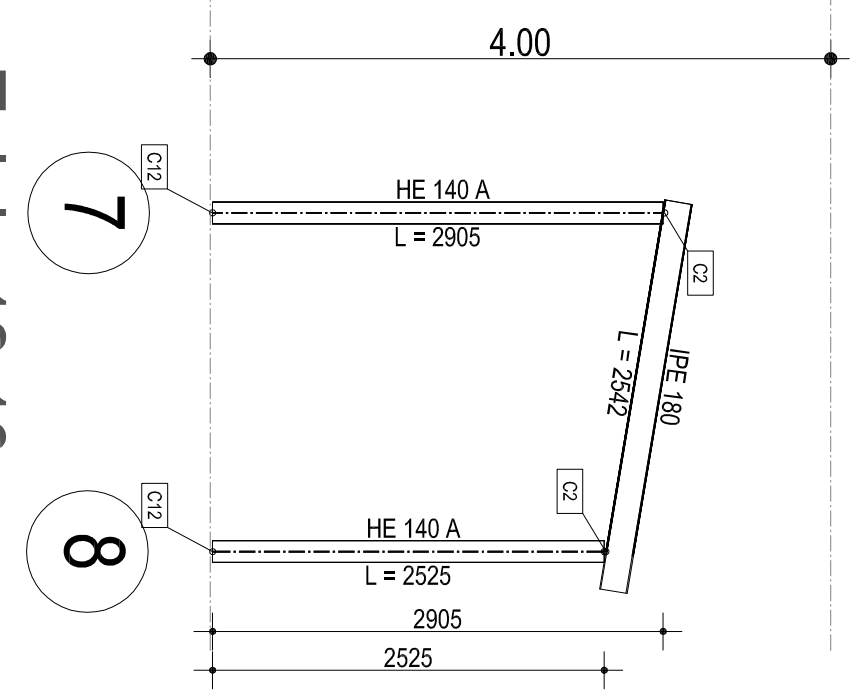


Telaio 17-18-19

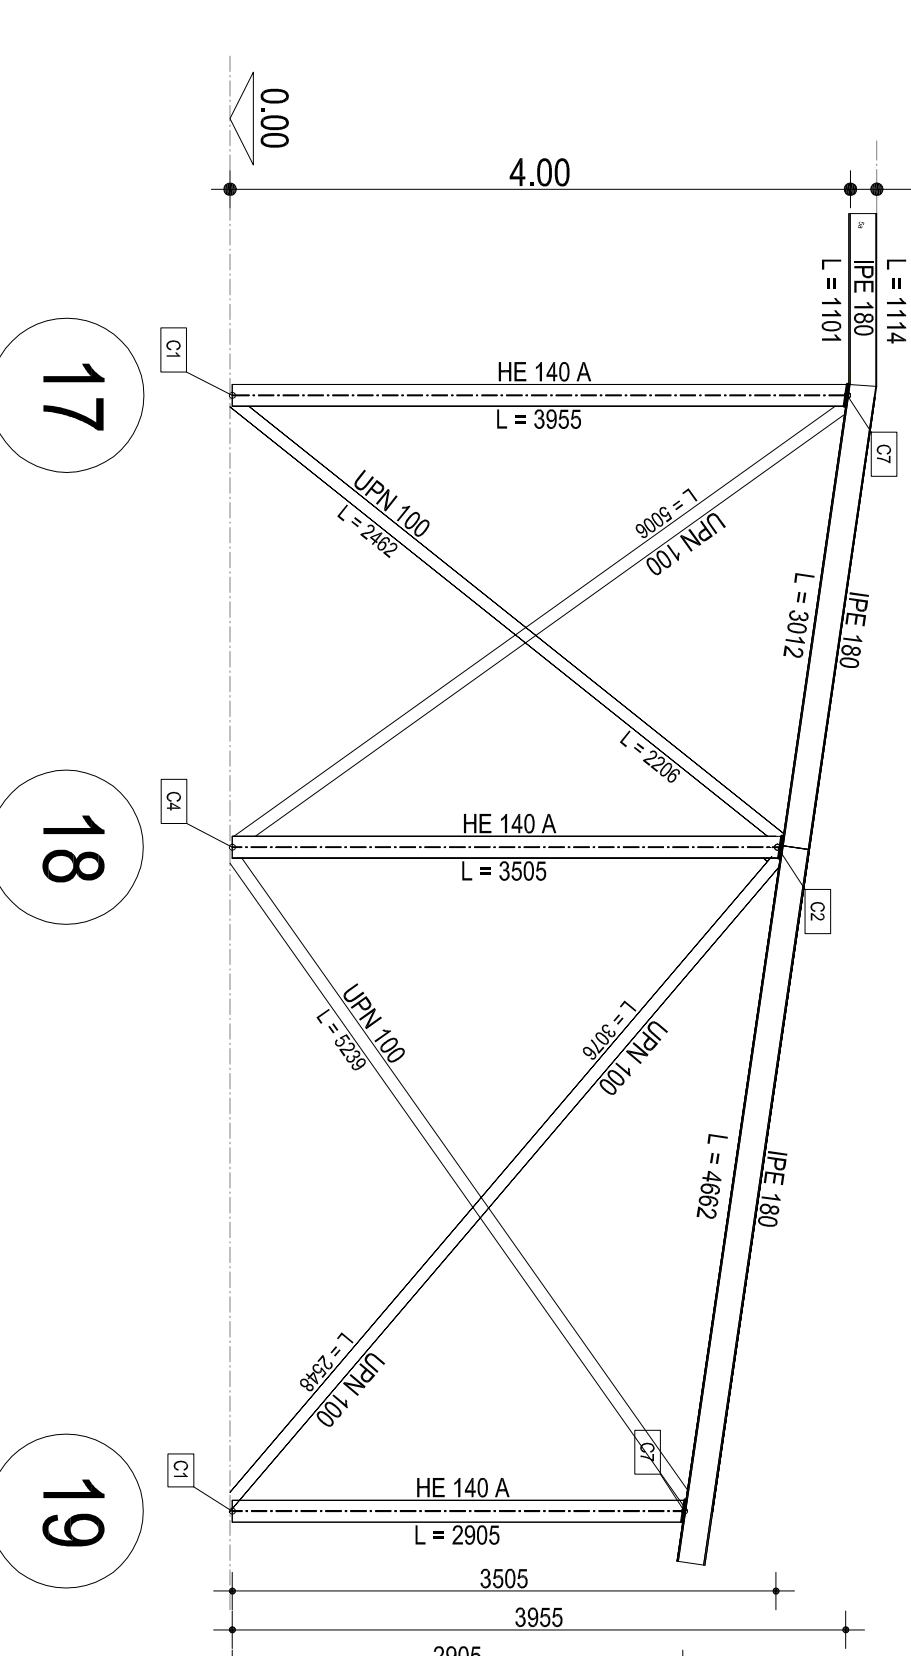


Telaio 1-2-3

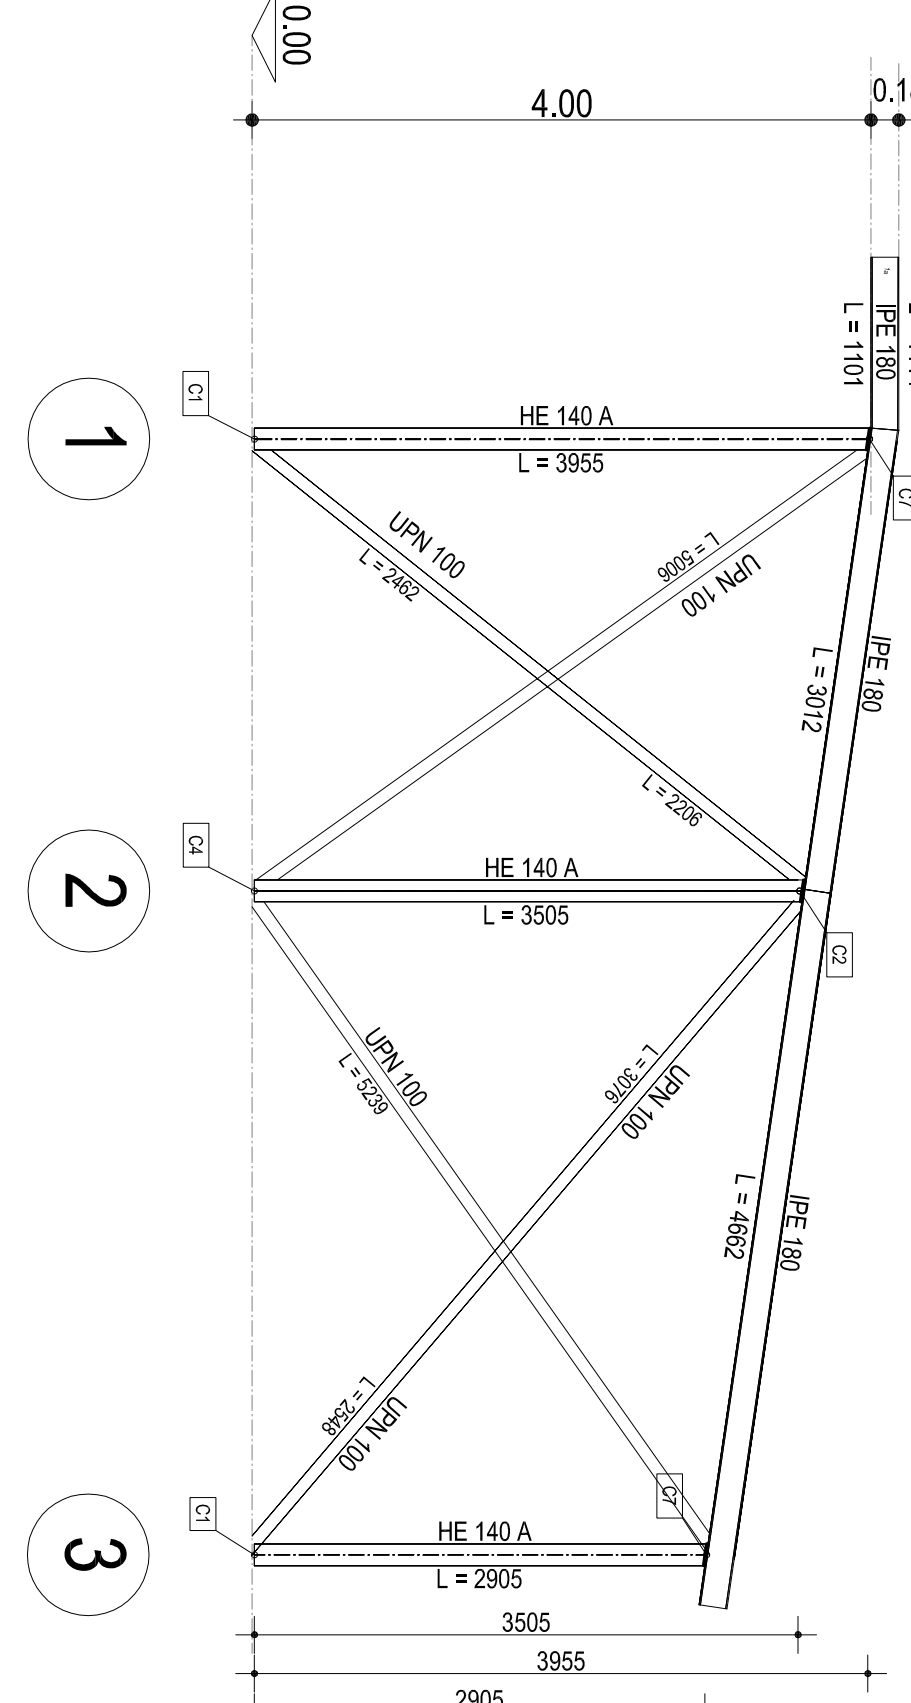


Telaio 12-13

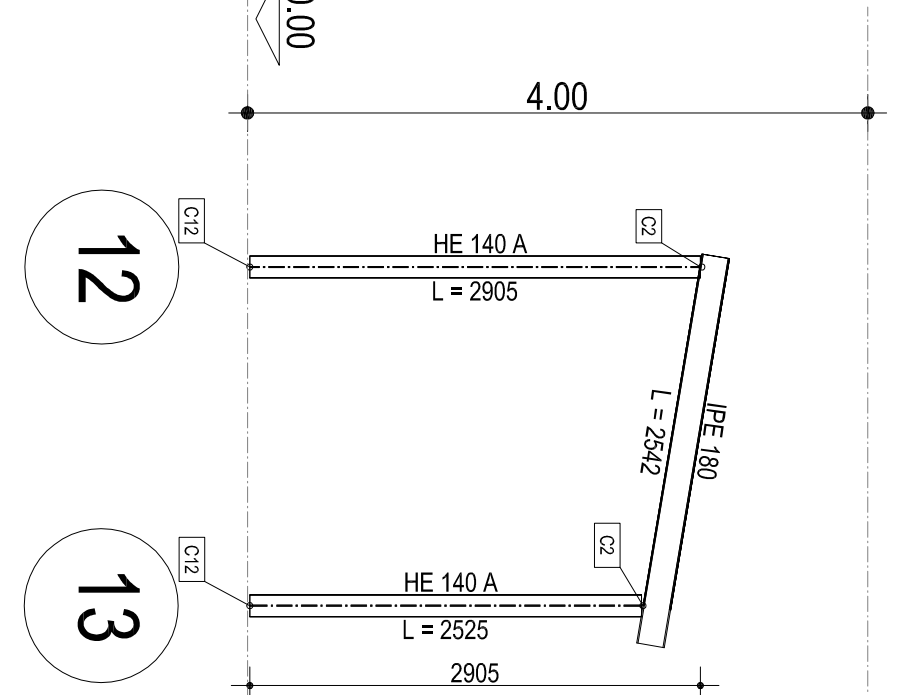


PARTICOLARE C2

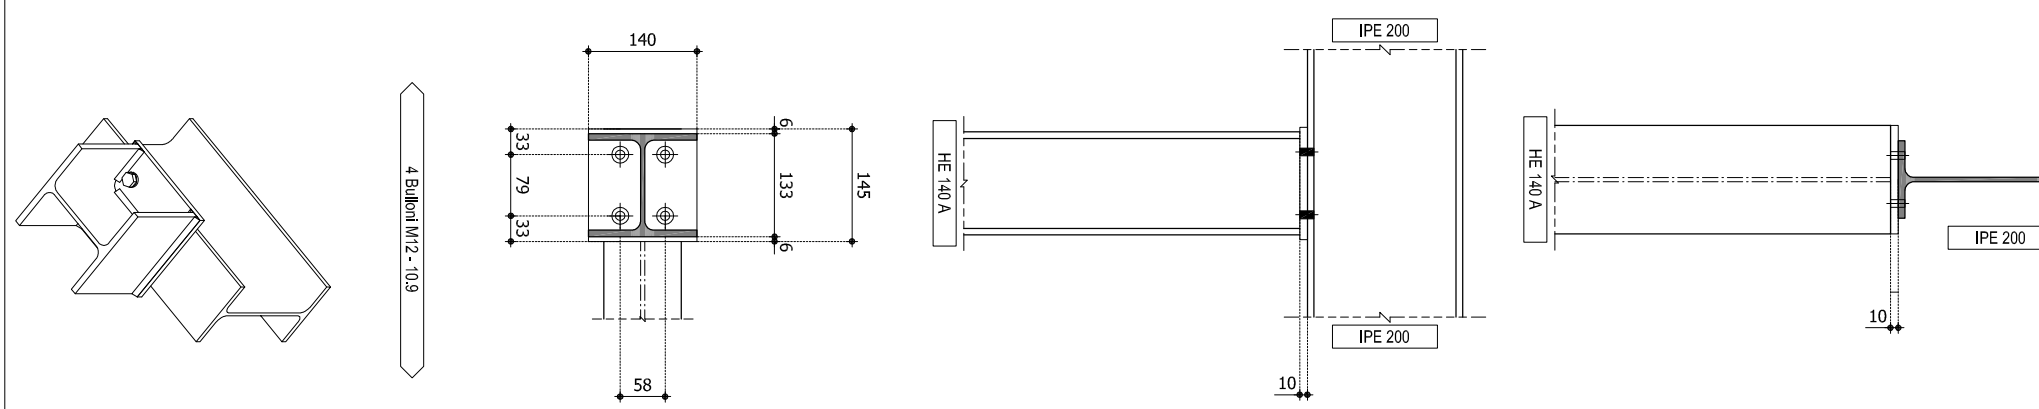


PARTICOLARE C1

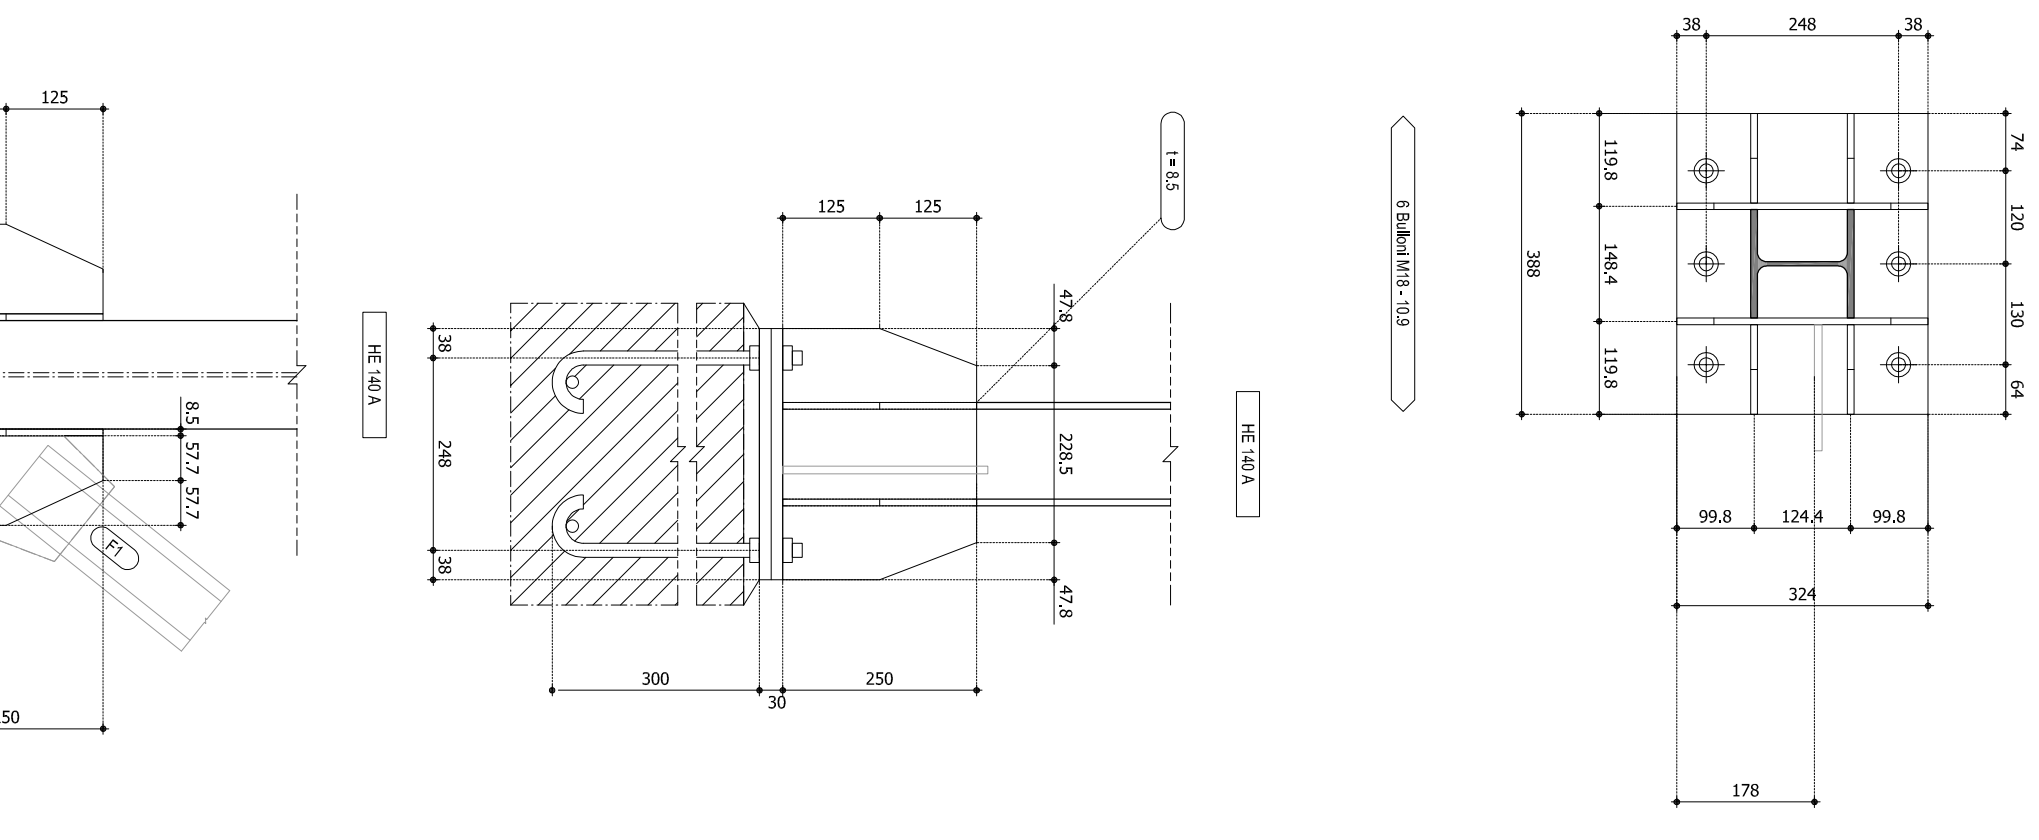


PARTICOLARE C4

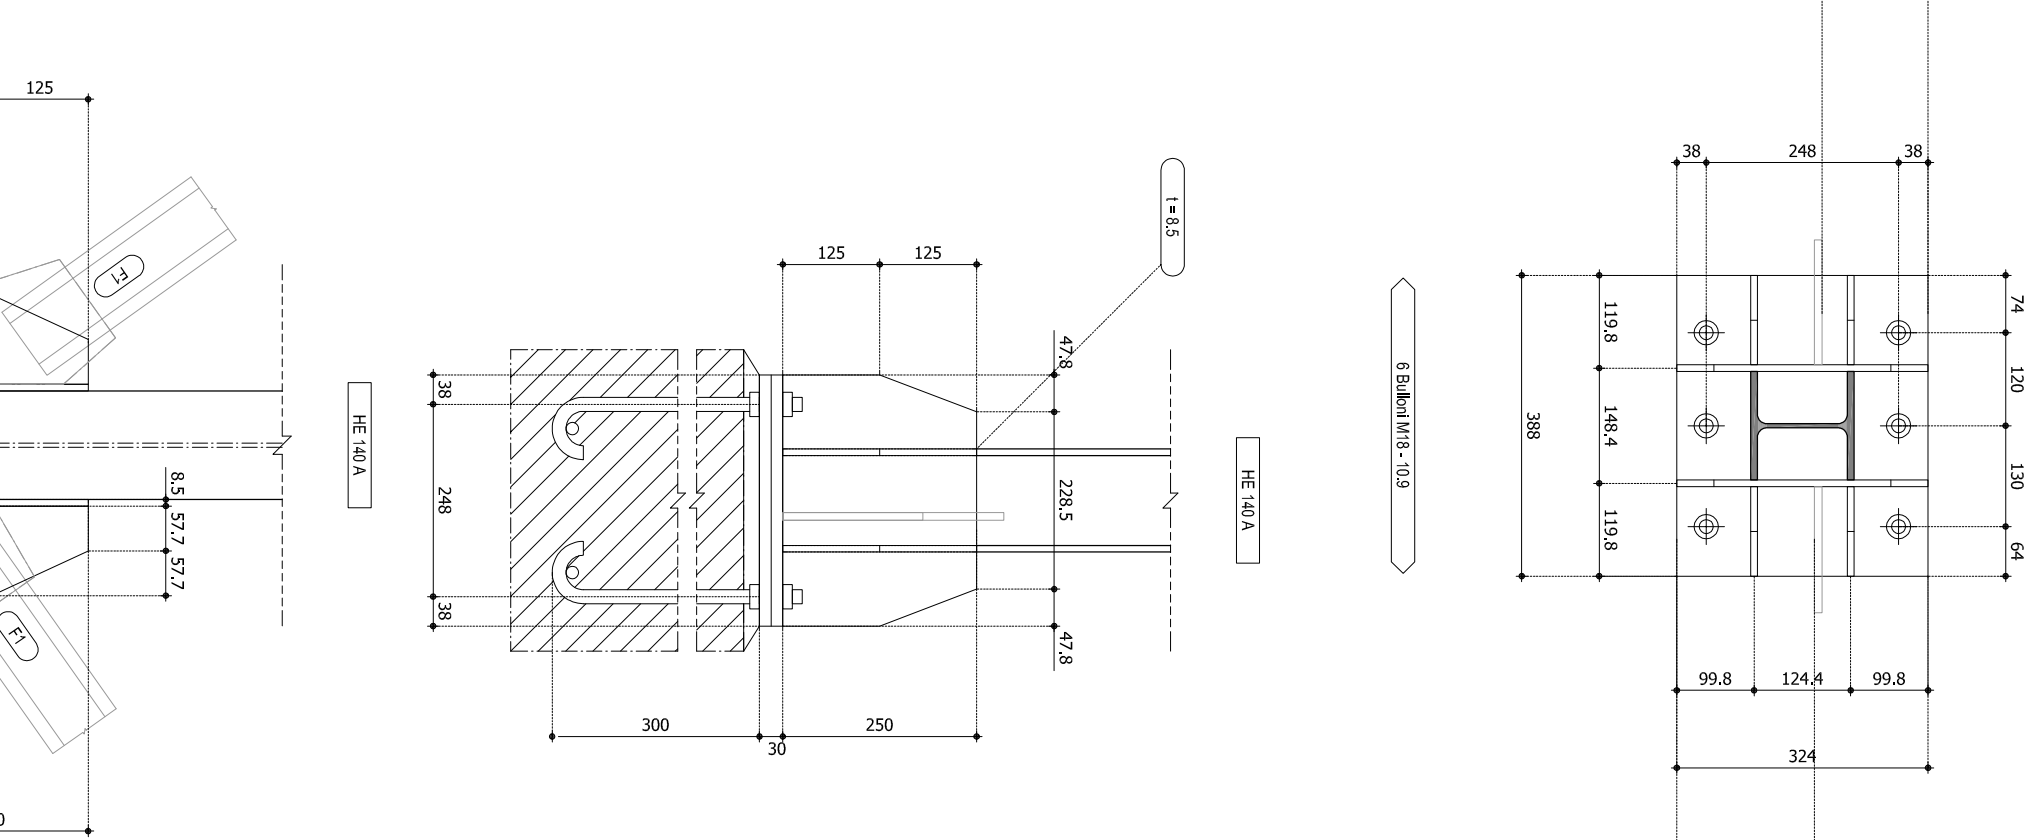


PARTICOLARE C12

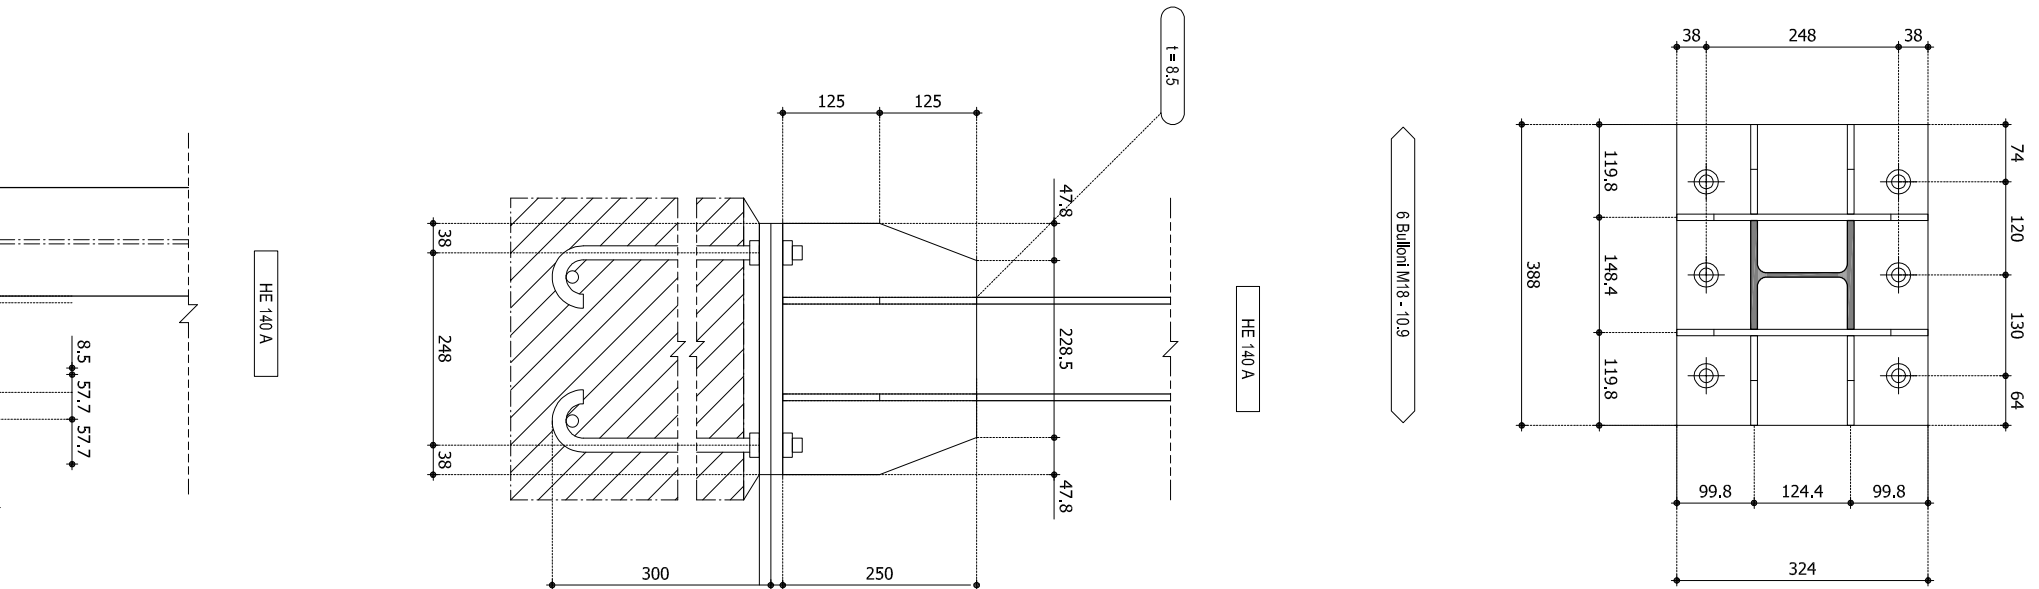

PARTICOLARE C8

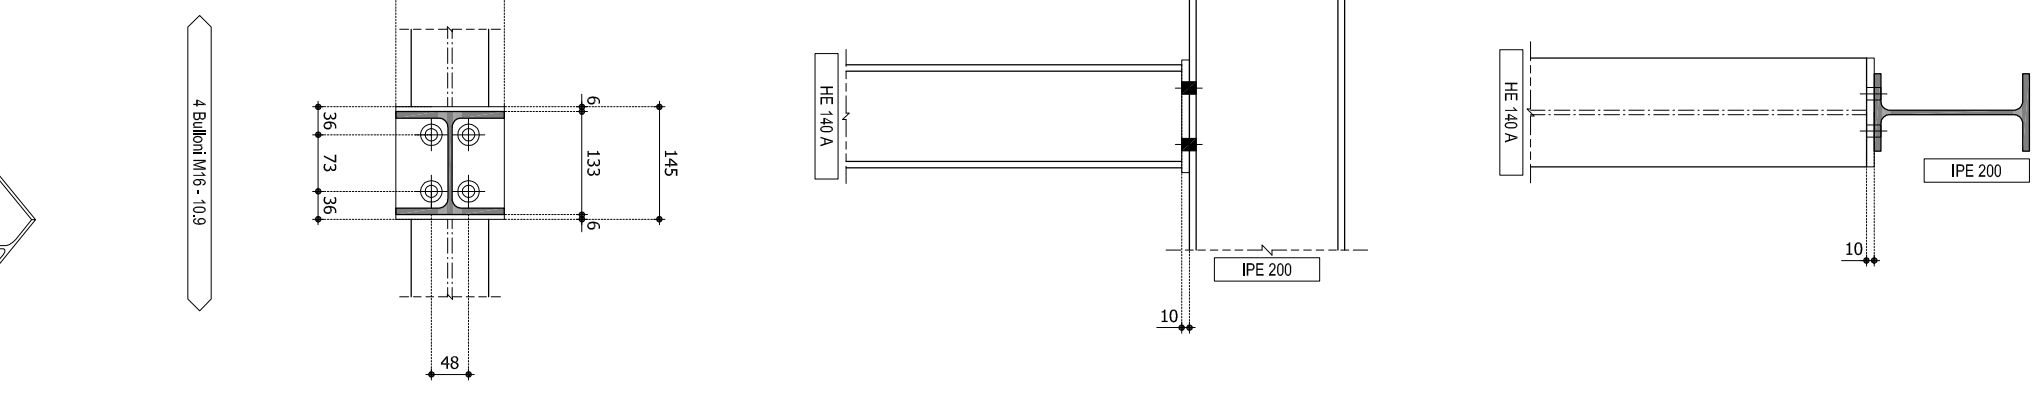

PARTICOLARE C7

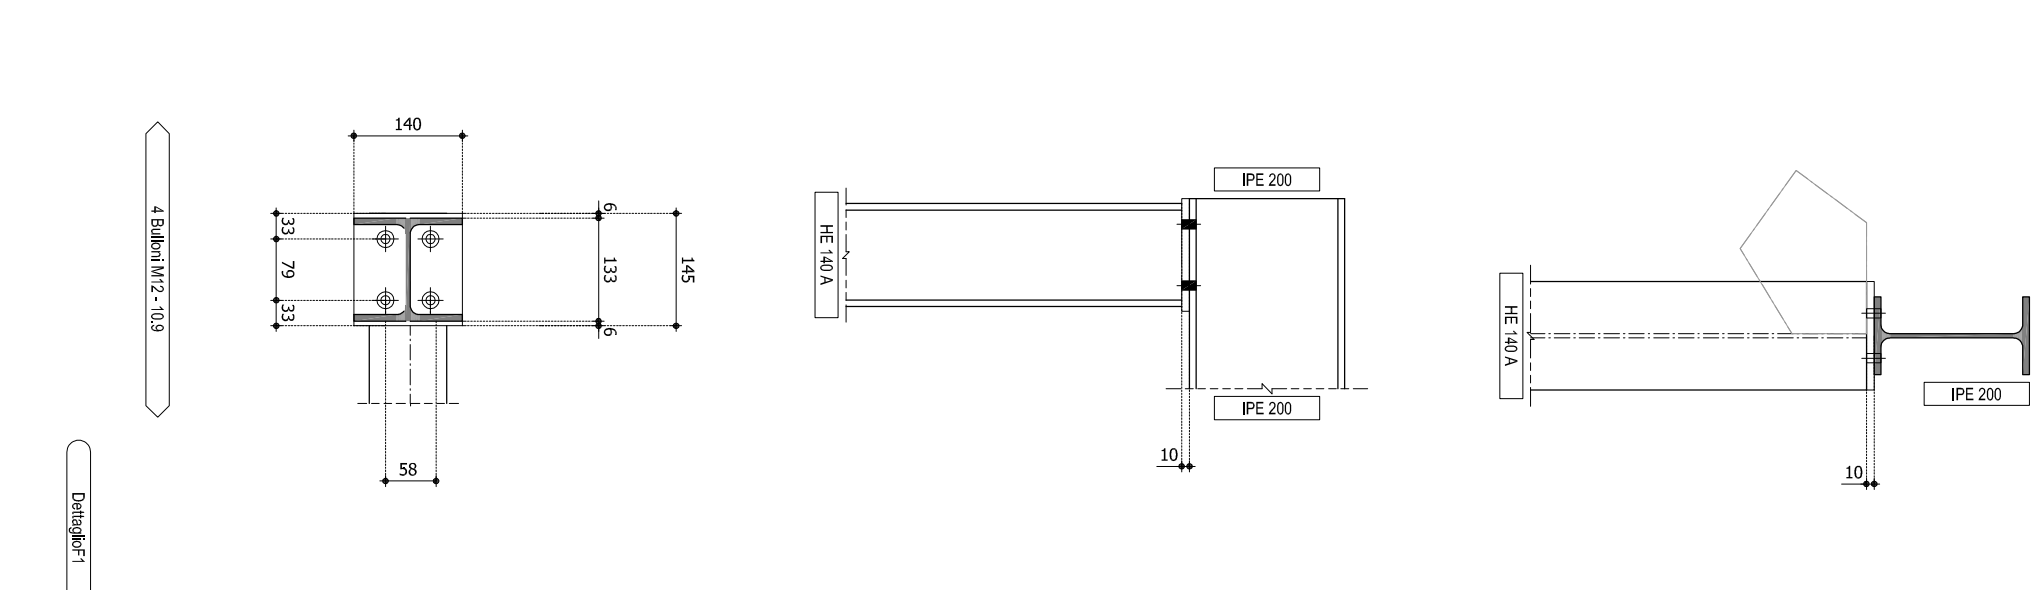

PARTICOLARE C6

