

COMUNE DI CROTONE



PON FESR "SICUREZZA PER LO SVILUPPO"
Obiettivo Convergenza 2007/2013 - Obiettivo operativo 2.8 B
"Piano di Azione Giovani, Sicurezza e Legalità" (PAG) finanziato dalle risorse del Fondo
di Formazione nel ambito del Piano Azione e Coesione
Linea di Intervento 1 "Sport e Legalità"
Iniziativa 10 gioco legale

REALIZZAZIONE DI UN CAMPO DI CALCIO A 5 OUTDOOR
"DODD GABRIELE" NEL COMUNE DI CROTONE
CON ANNESSO SPOGLIAIO, CLASSE D'USO III
CUP: F18B160016001
PROGETTO DEFINITIVO ED ESECUTIVO

PROGETTISTA, CALCOLATORE D.L. E COORDINATORE SICUREZZA:
Arch. Giulio SCICCHITANO



Carpenteria travi di fondazione

Scala 1:50

Elaborato

Tav. E7

DATA: Novembre 2016
IMPORTO COMPLESSIVO: 263.000 euro

RUP: Ing. Gianfranco DE MARTINO

CONTERO: Ing. Roberto DE MARTINO



Il Responsabile del Progetto

Ing. Giulio DE MARTINO





TIMBRO


PARTICOLARI CARPENTERIA
scala 1:10

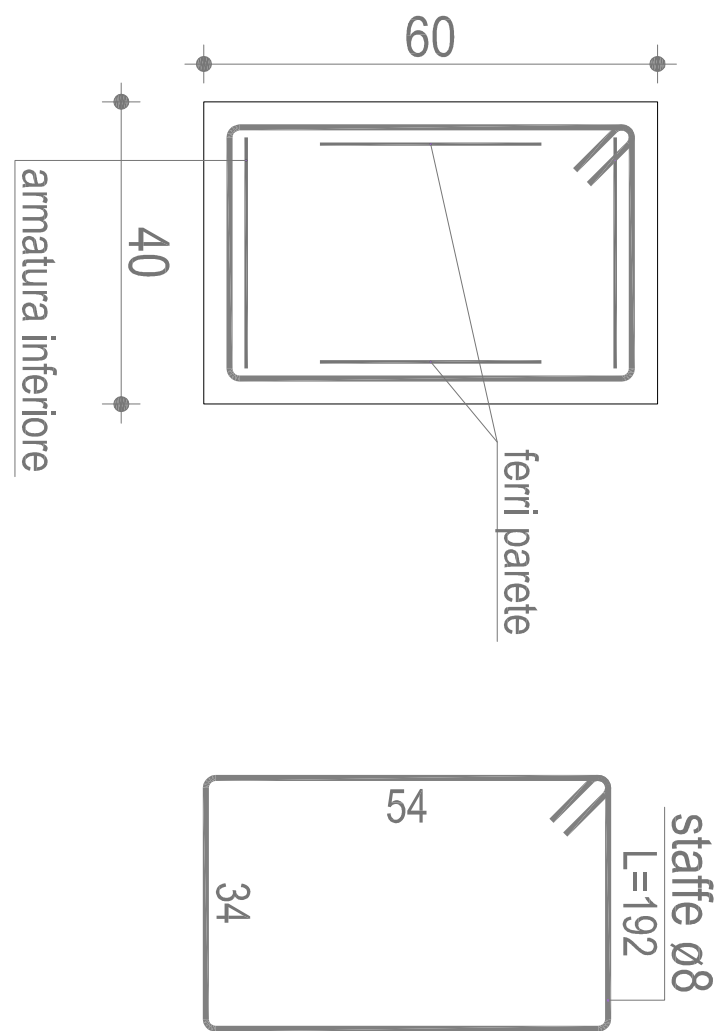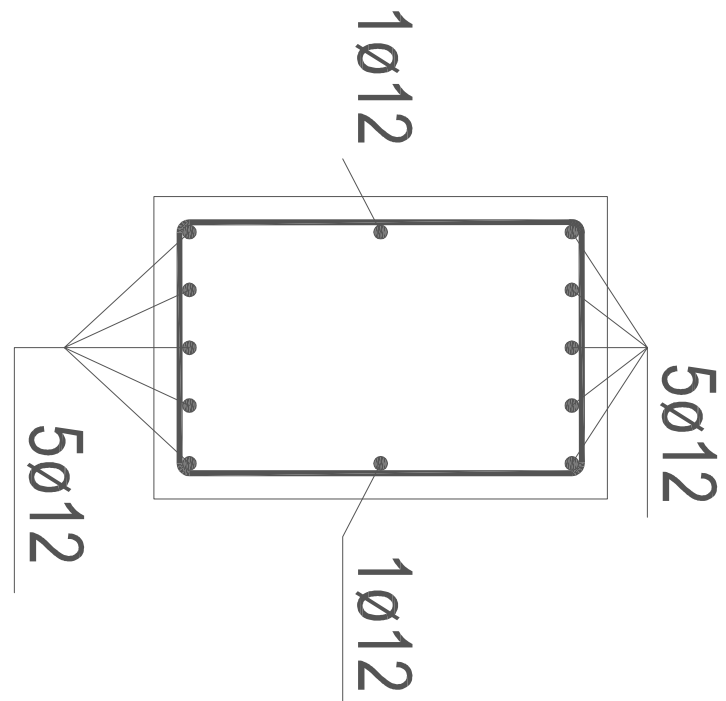


TRAVE 2-5-10-15-18

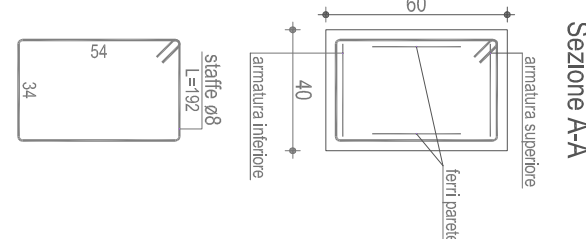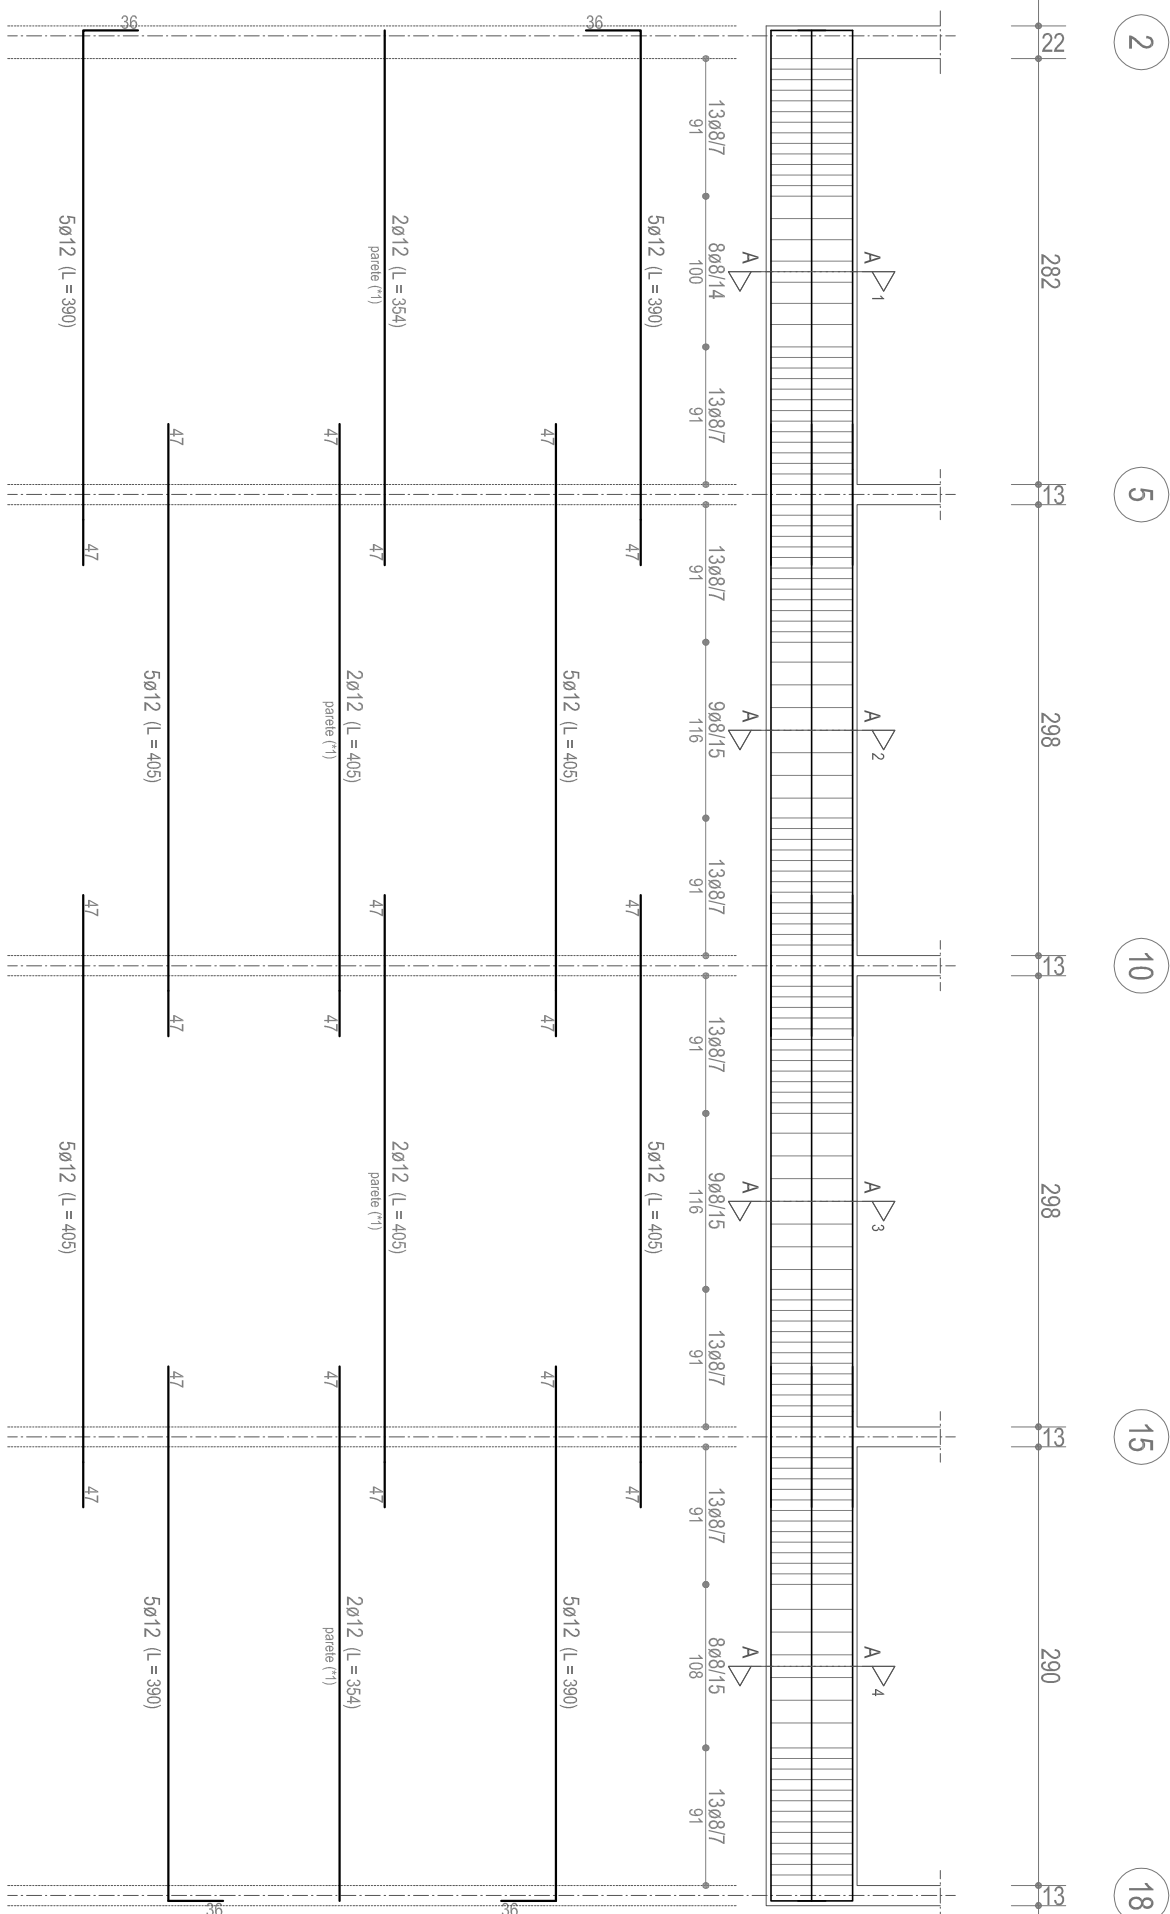


TRAVE 17-18-19

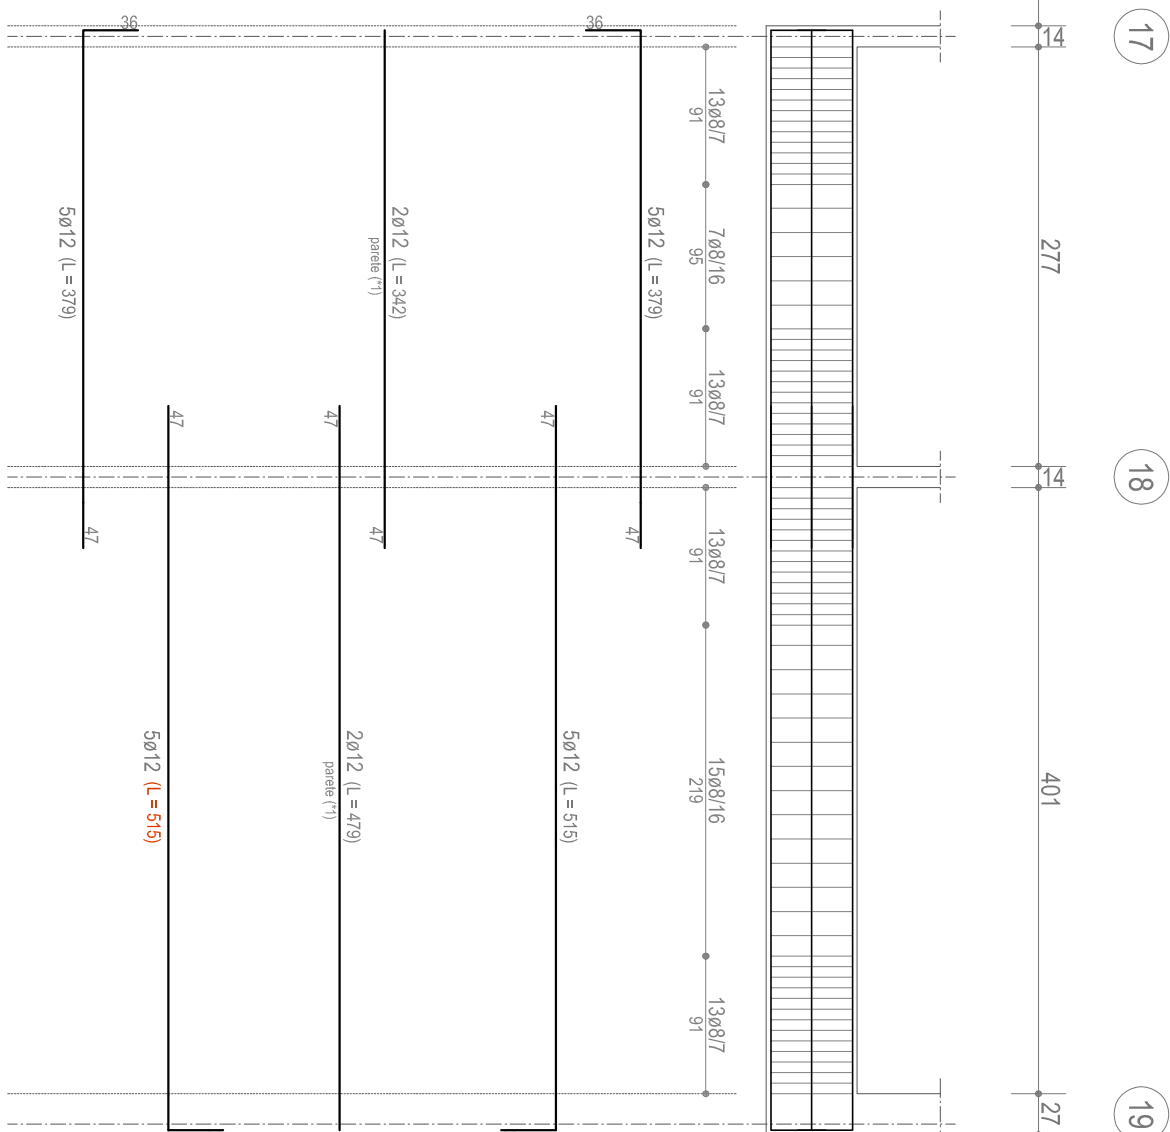


TRAVE 12-13

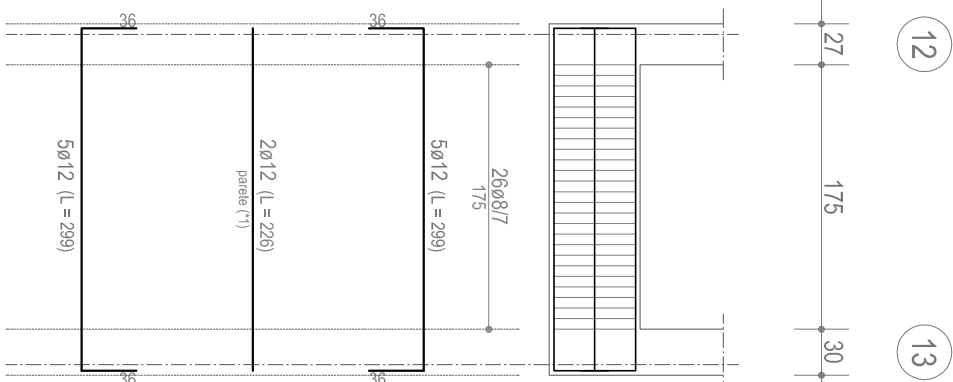


TRAVE 1b-1-4-9-14-17-5b

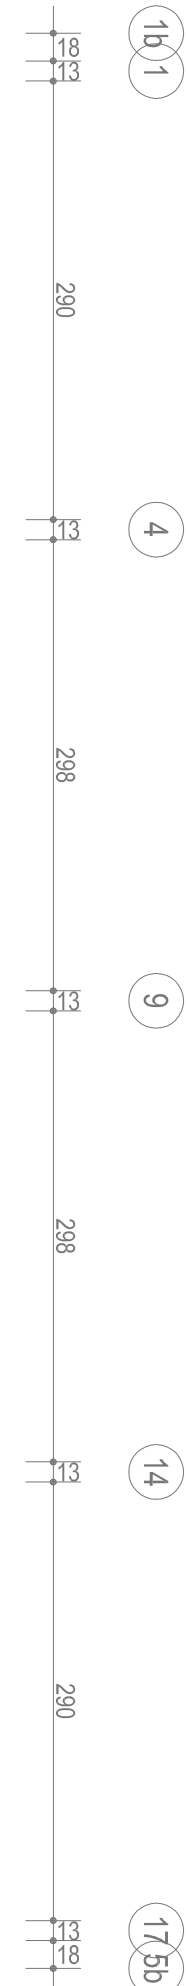


TRAVE 2b-3-6-7-11-12-16-19-6b

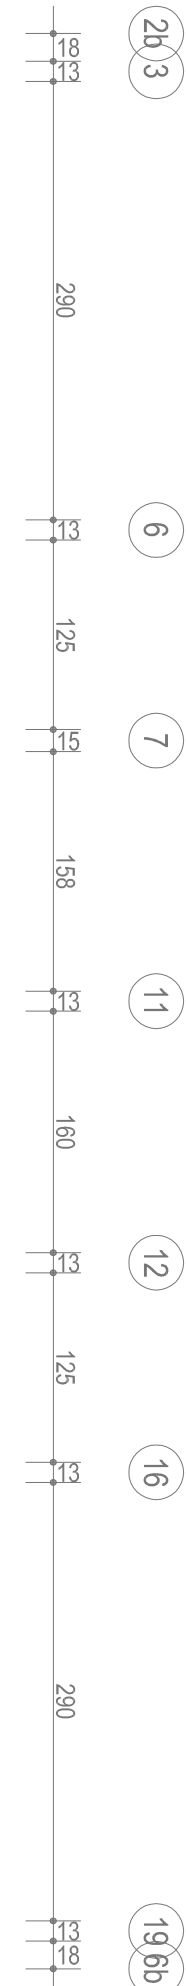


TRAVE 1-2-3

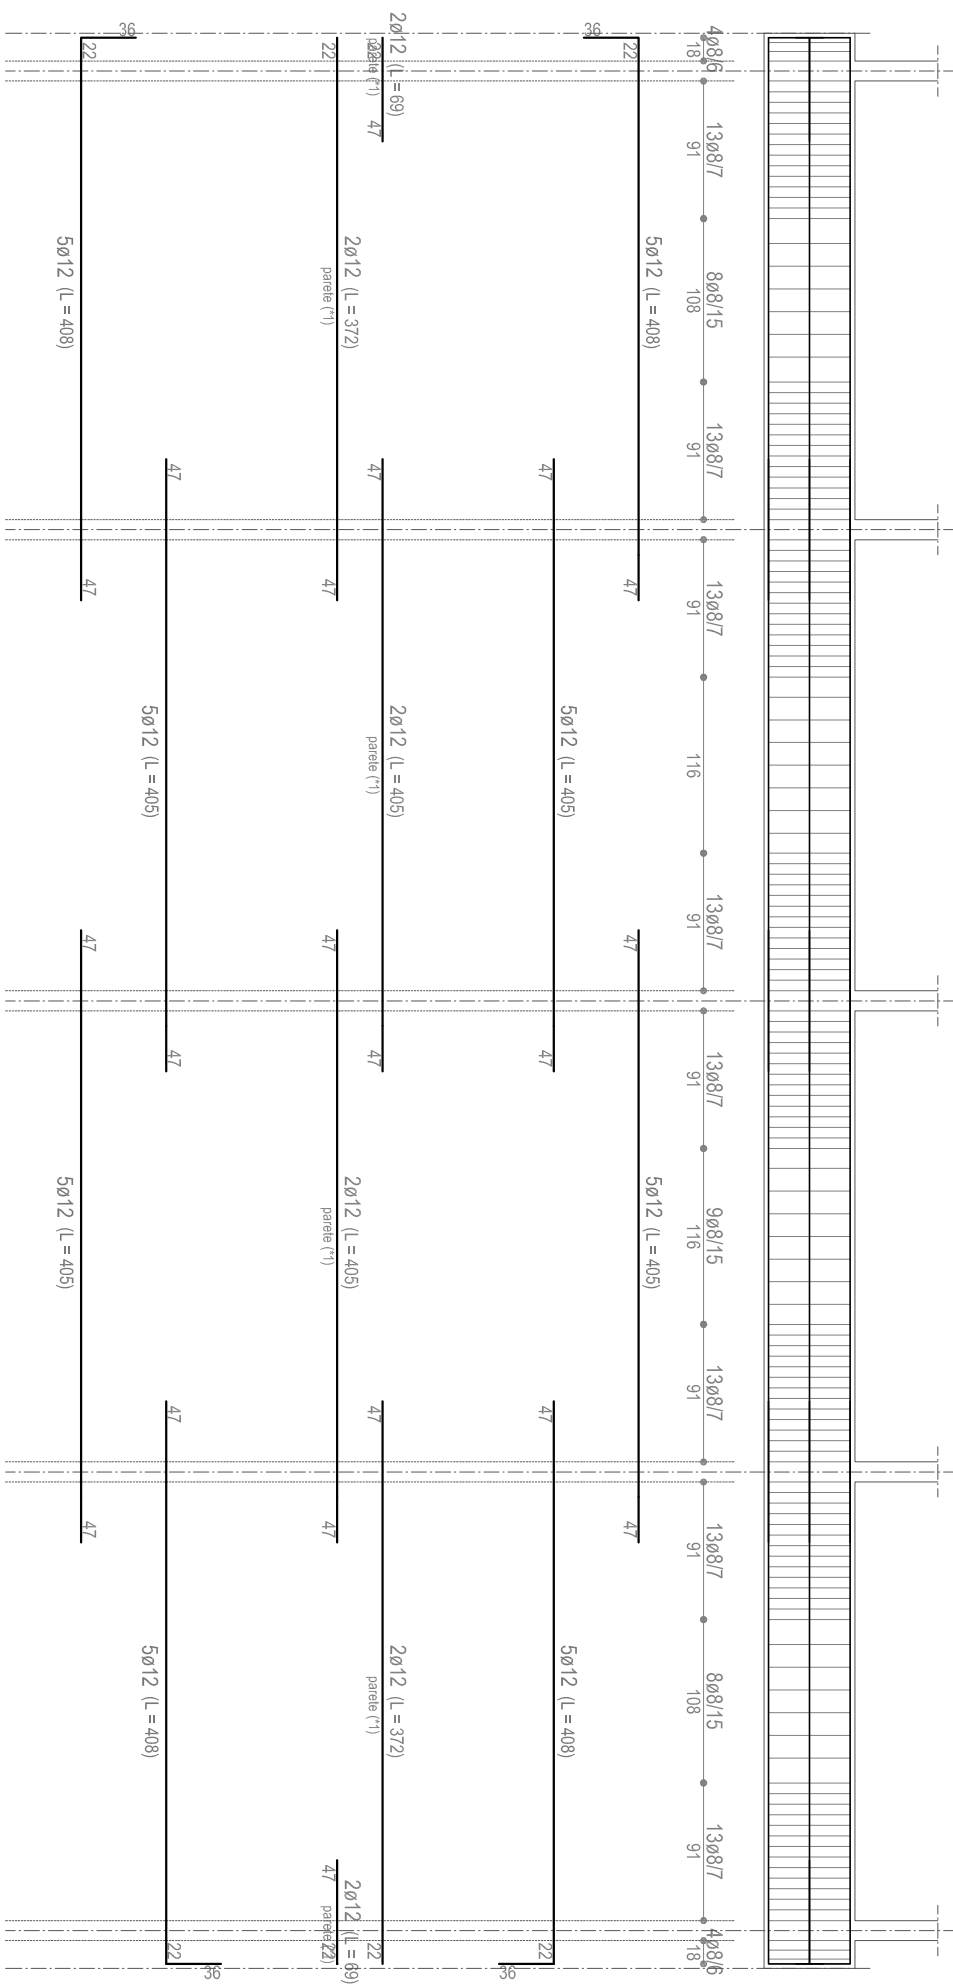


TRAVE 9-10-11

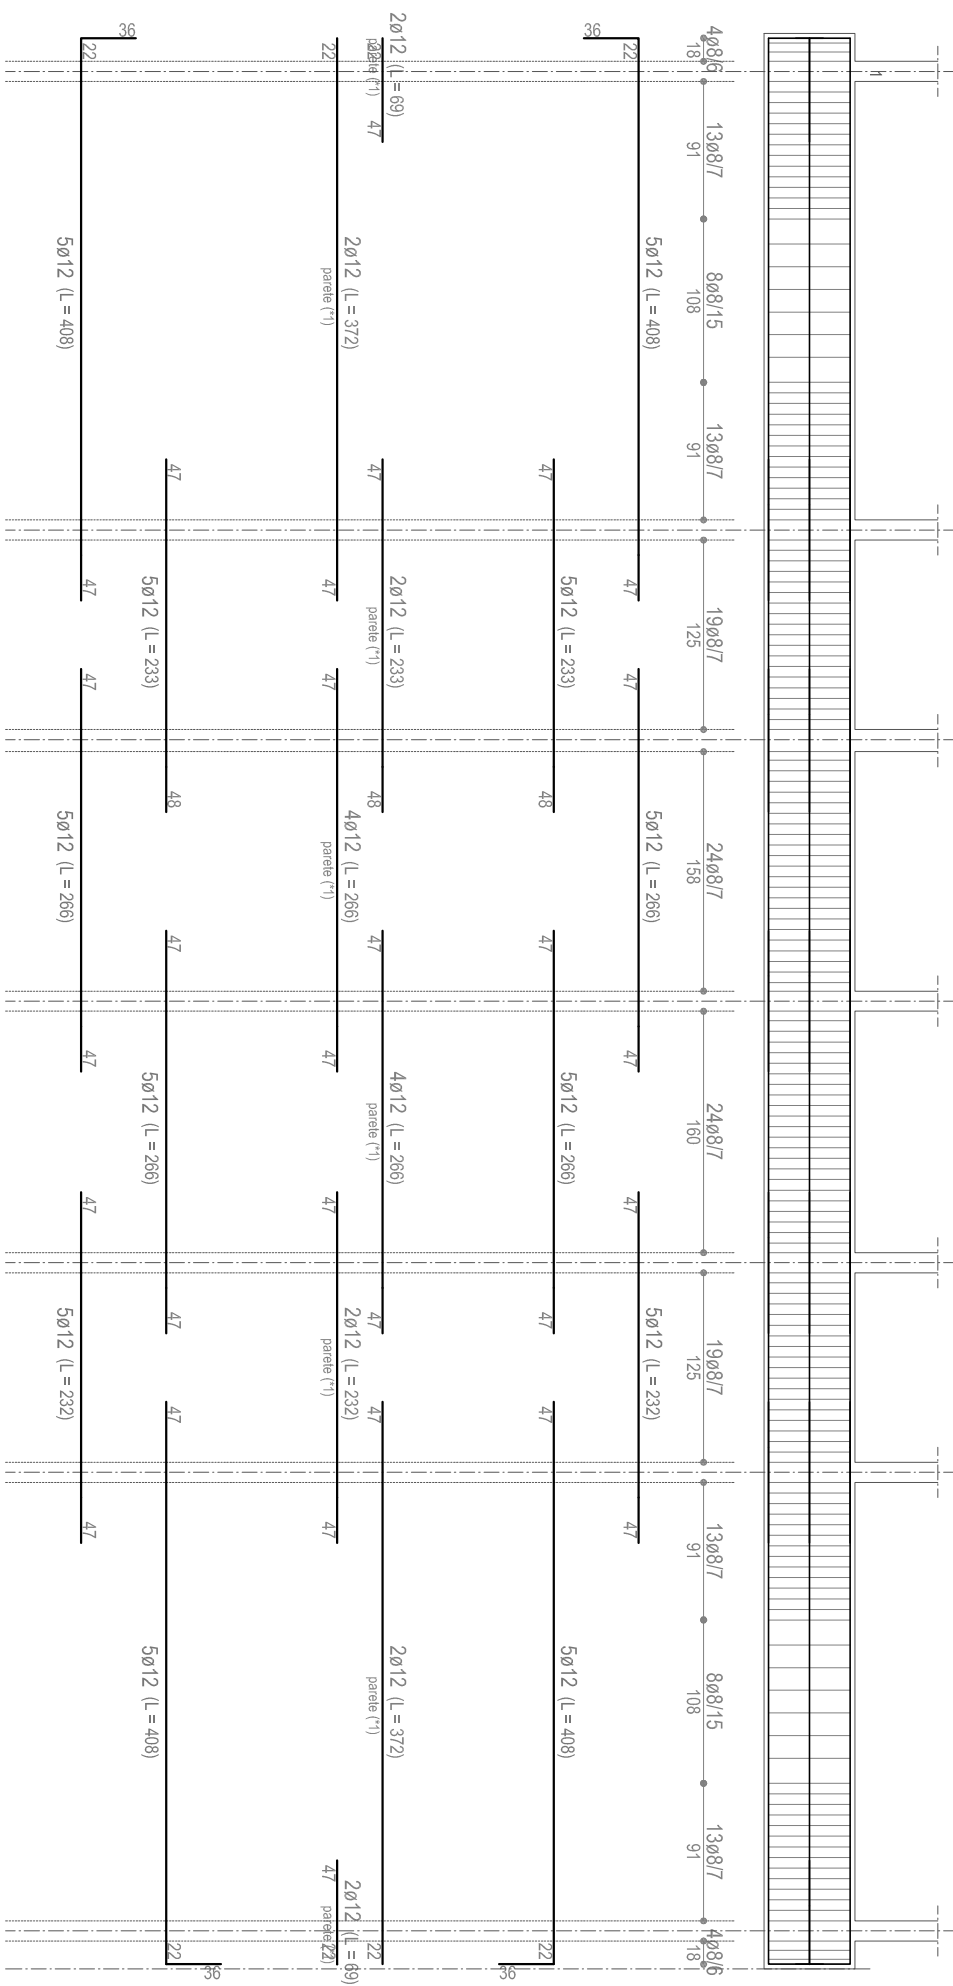


TRAVE 3b-8-13-4b

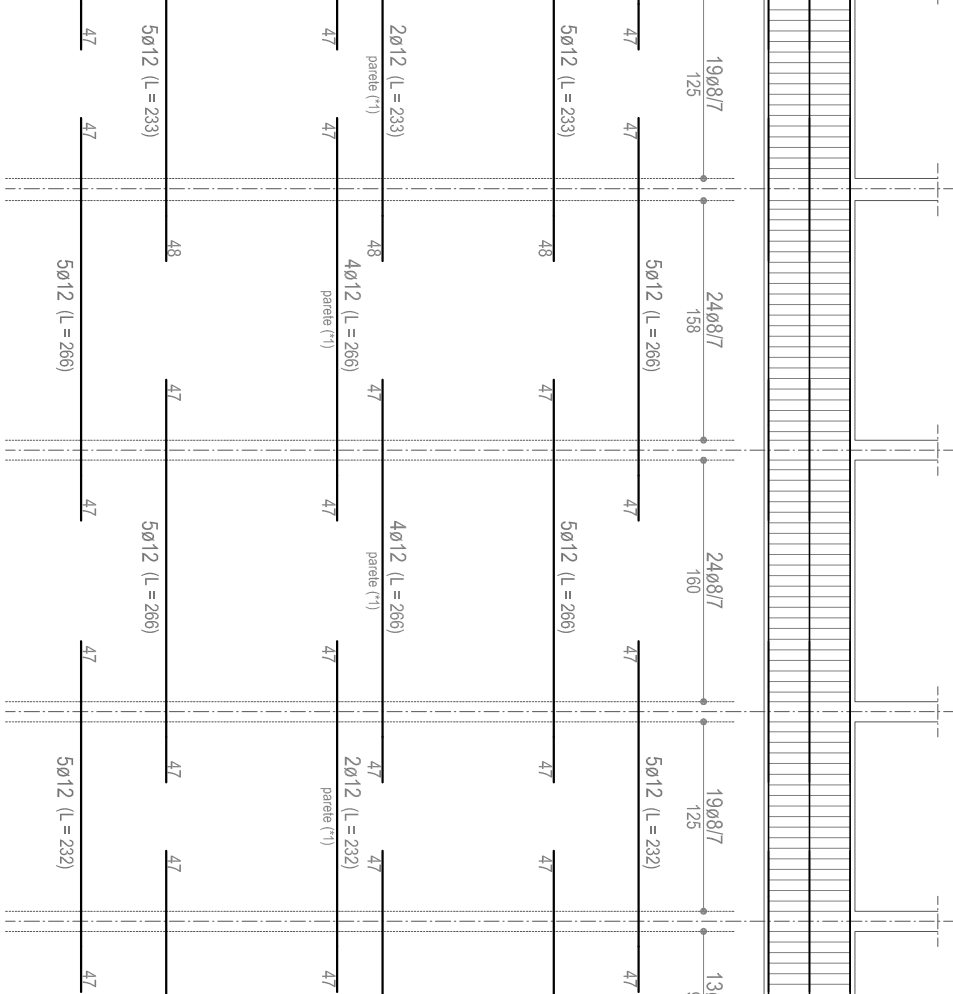


TRAVE 7-8

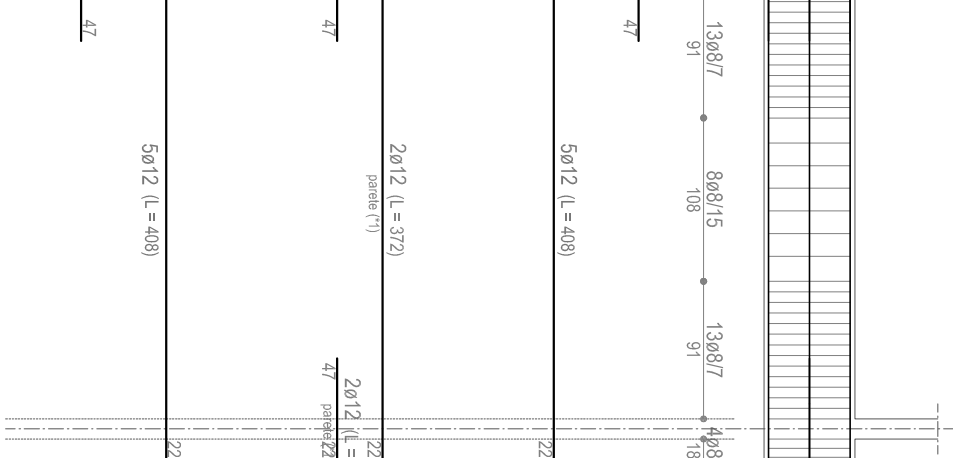


TRAVE 1-2-3

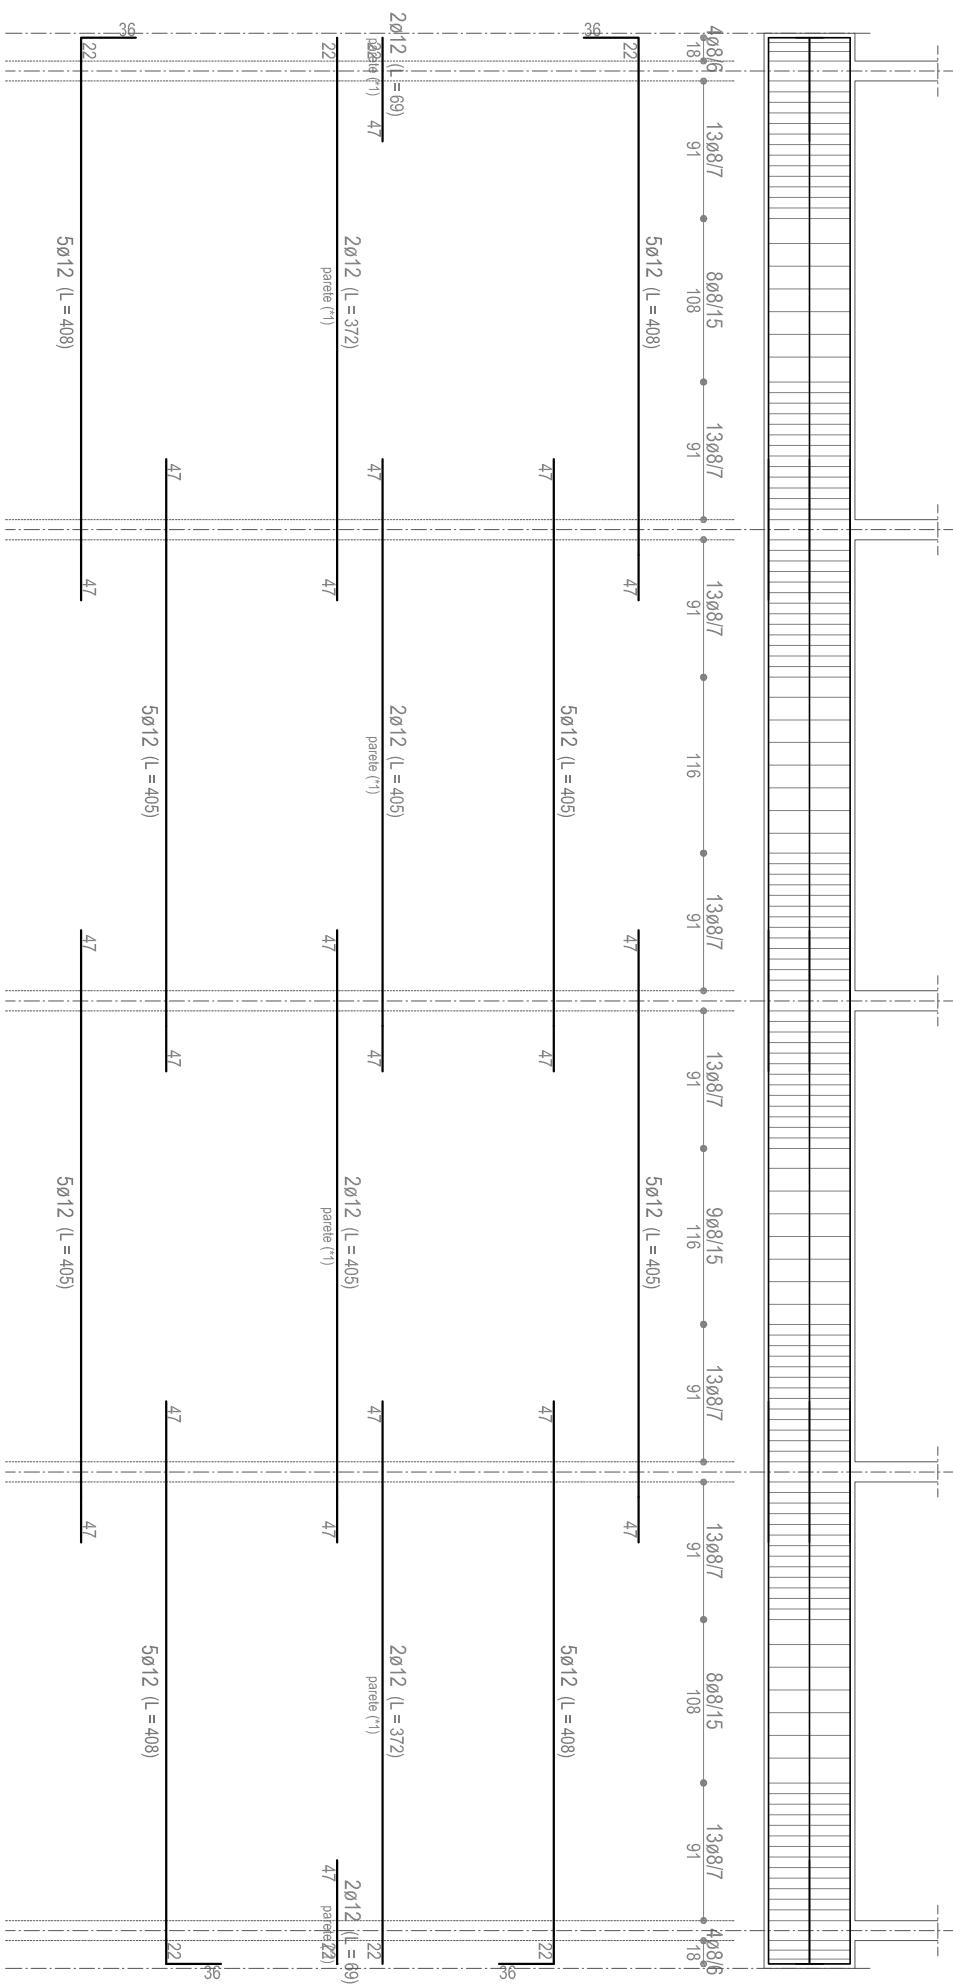

TRAVE 9-10-11

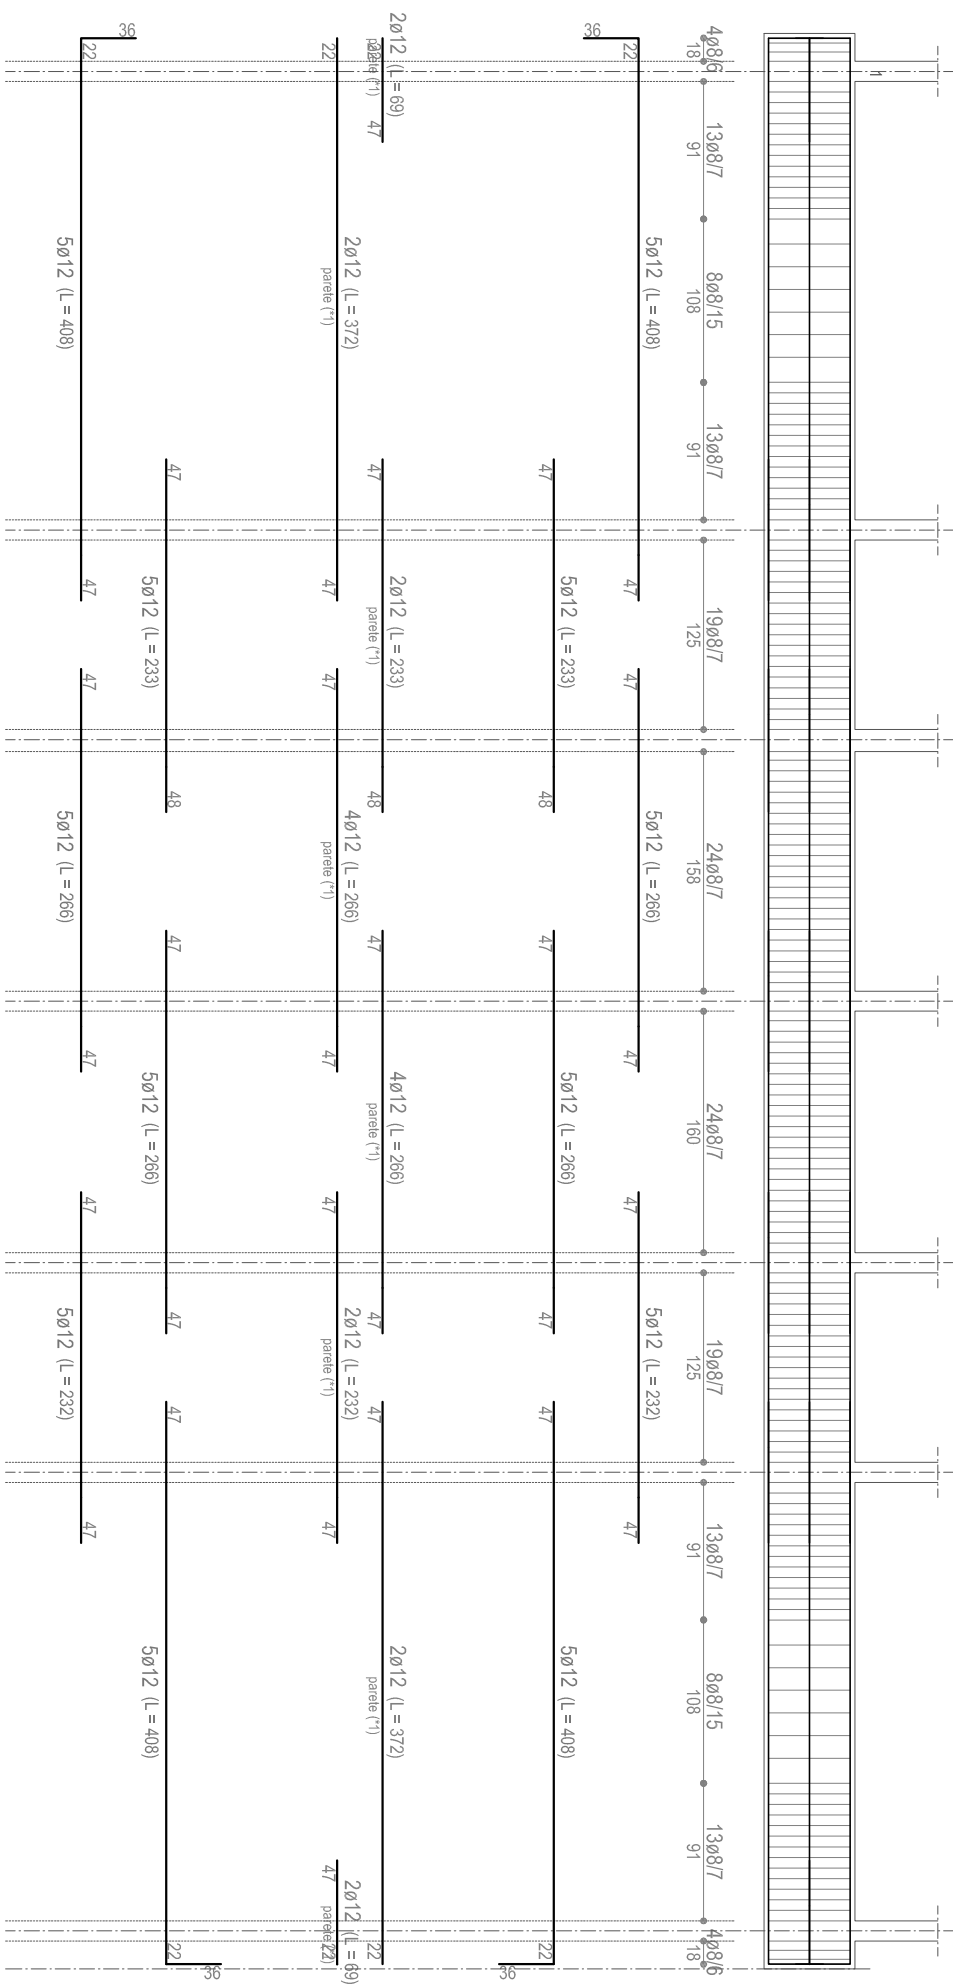

TRAVE 3b-8-13-4b

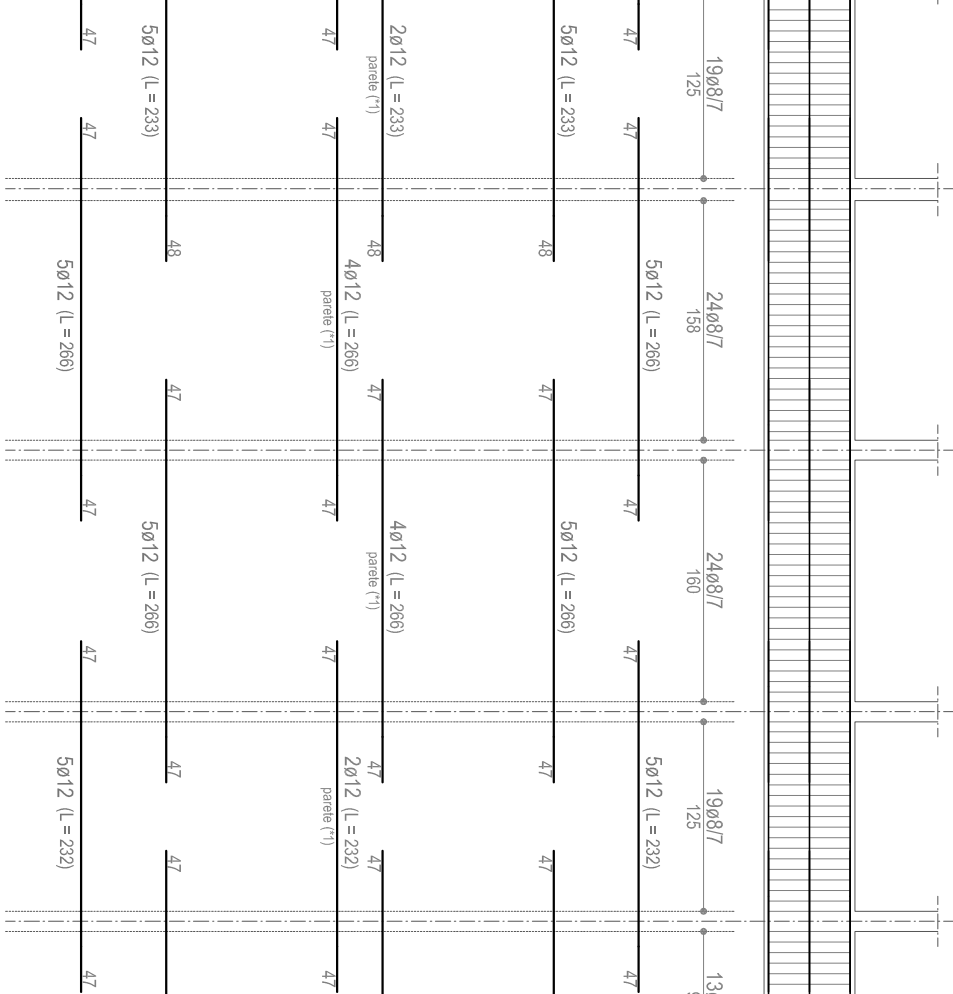

TRAVE 7-8

