

COMUNE DI CROTONE



PROGETTISTA: CALCOLATORE: D.L. E COORDINATORE SICUREZZA:
Arch. Giusey SCIOCHITANO

“Piano di Azione Giovani Sicurezza e Legalità” (PAG) finanziato dalle risorse del Fondo di rotazione nell'ambito del Piano Azione e Coesione

Linea di Intervento 1 “Sport e Legalità”
Iniziativa “16 gioco legale”

REALIZZAZIONE DI UN CAMPO DI CALCIO A 5 OUTDOOR
“DODD’ GABRIELE” NEL COMUNE DI CROTONE,
CON ANNESSO SP-QUALTIO, CLASSE DUSO III
CUP: F19B1200750001

PROGETTO DEFINITIVO ED ESECUTIVO



Inquadramento territoriale
Fotografie dell'area d'intervento con posizionamento punti di
vista

Elaborato
Tav. A1

DATA: Novembre 2016
IMPORTO COMPLESSIVO: 263.000 euro
RUP: Ing. Gianfranco DE MARTINO
COMUNE DI CROTONE
SISTEMATICA
Il Responsabile del Procedimento
Ing. Gianfranco DE MARTINO

TIMBRIO

Stralcio C.T.R. Scala 1:10000



Fotografia n.1




Fotografia n.2



Fotografia n.3



Stralcio C.T.R. con posizionamento dei punti di vista delle fotografie - Scala 1: 1000

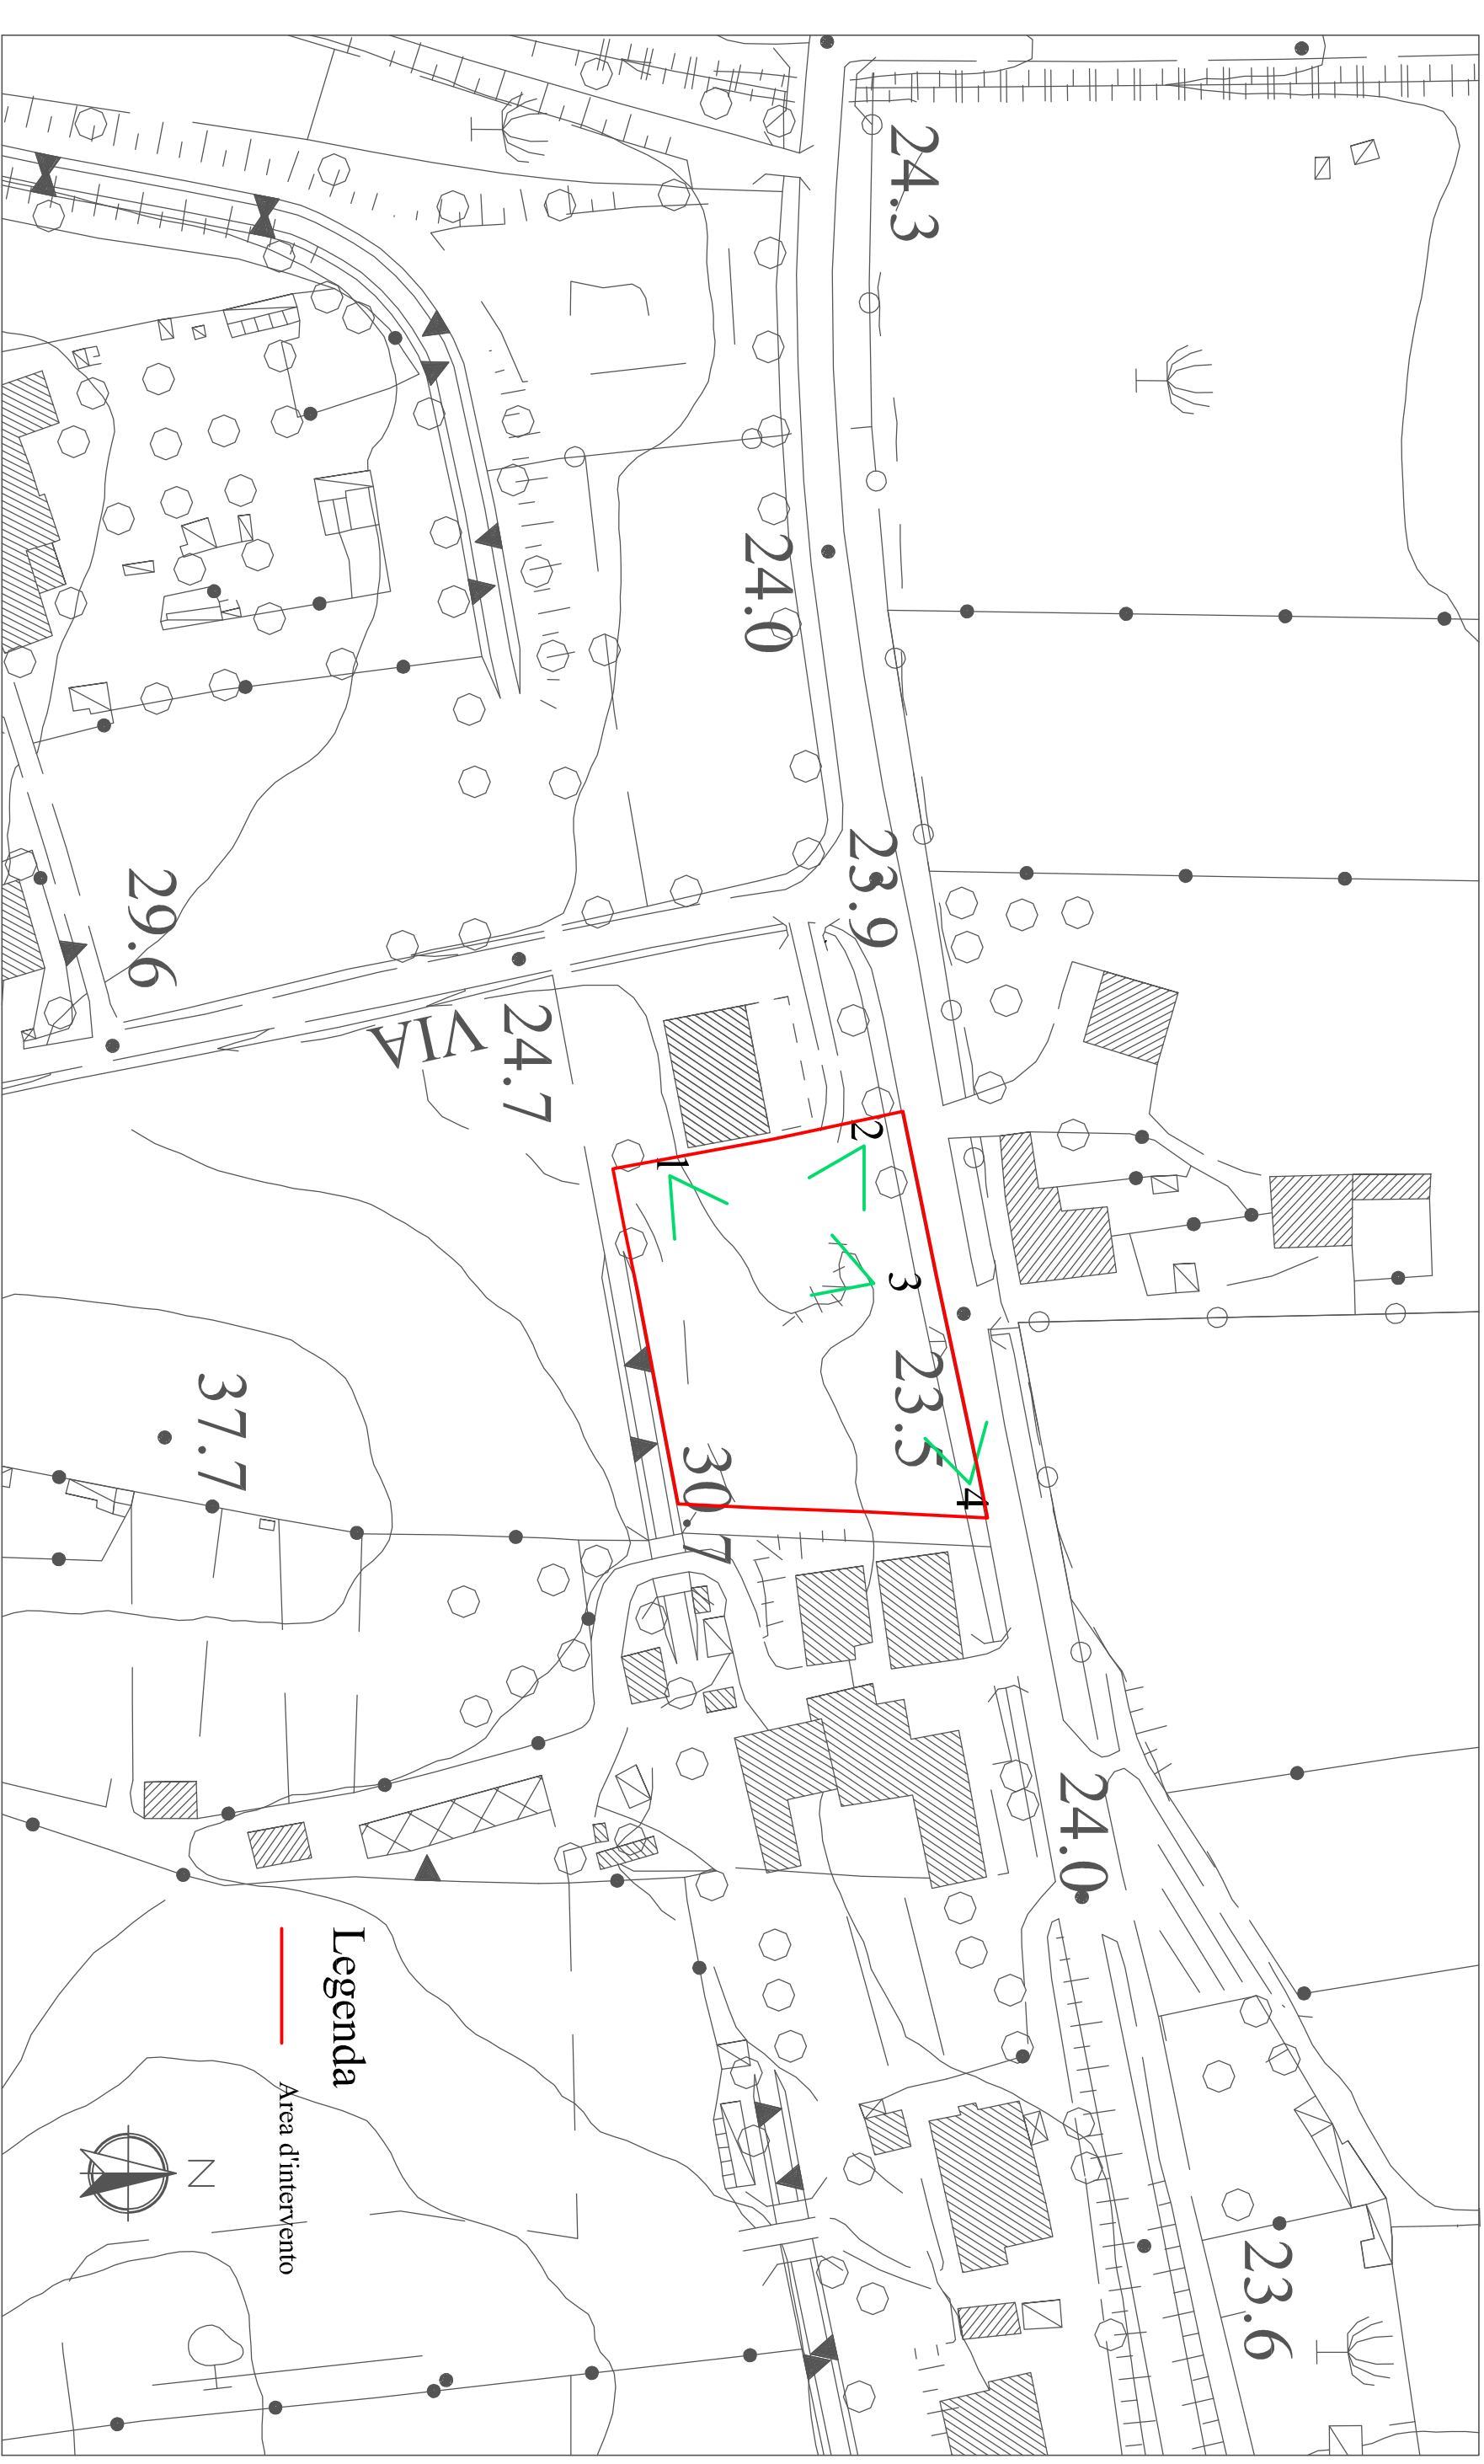

Fotografia n.4



Legenda
— Area d'intervento

