

COMUNE DI CROTONE



PON FESR "SICUREZZA PER LO SVILUPPO"

Obiettivo Convergenza 2007/2013 – Obiettivo operativo 2.8 B

"Piano di Azione Giovani Sicurezza e Legalità" (PAG) finanziato dalle risorse del Fondo di rotazione nell'ambito del Piano Azione e Coesione

Linea di Intervento I "Sport e Legalità"
Iniziativa "Lo gioco legale"

**REALIZZAZIONE DI UN CAMPO DI CALCIO A 5 OUTDOOR
"DODO' GABRIELE" NEL COMUNE DI CROTONE,
CON ANNESSO SPOGLIATOIO. CLASSE D'USO III
CUP: F19B12000150001
PROGETTO DEFINITIVO ED ESECUTIVO**

PROGETTISTA: CALCOLATORE, D.L. E COORDINATORE SICUREZZA:
Arch. Giusy SCICCHITANO



Stralcio P.R.G.

Scala 1:5000

Elaborato

Tav. A2

DATA: Novembre 2016
IMPORTO COMPLESSIVO: 263.000 euro

RUP: Ing. Gianfranco DE MARTINO

COMUNE DI CROTONE

SETTORE 3


Il Responsabile del Procedimento

Ing. Gianfranco DE MARTINO



TIMBRO

Stralcio P.R.G. - Scala 1:5000

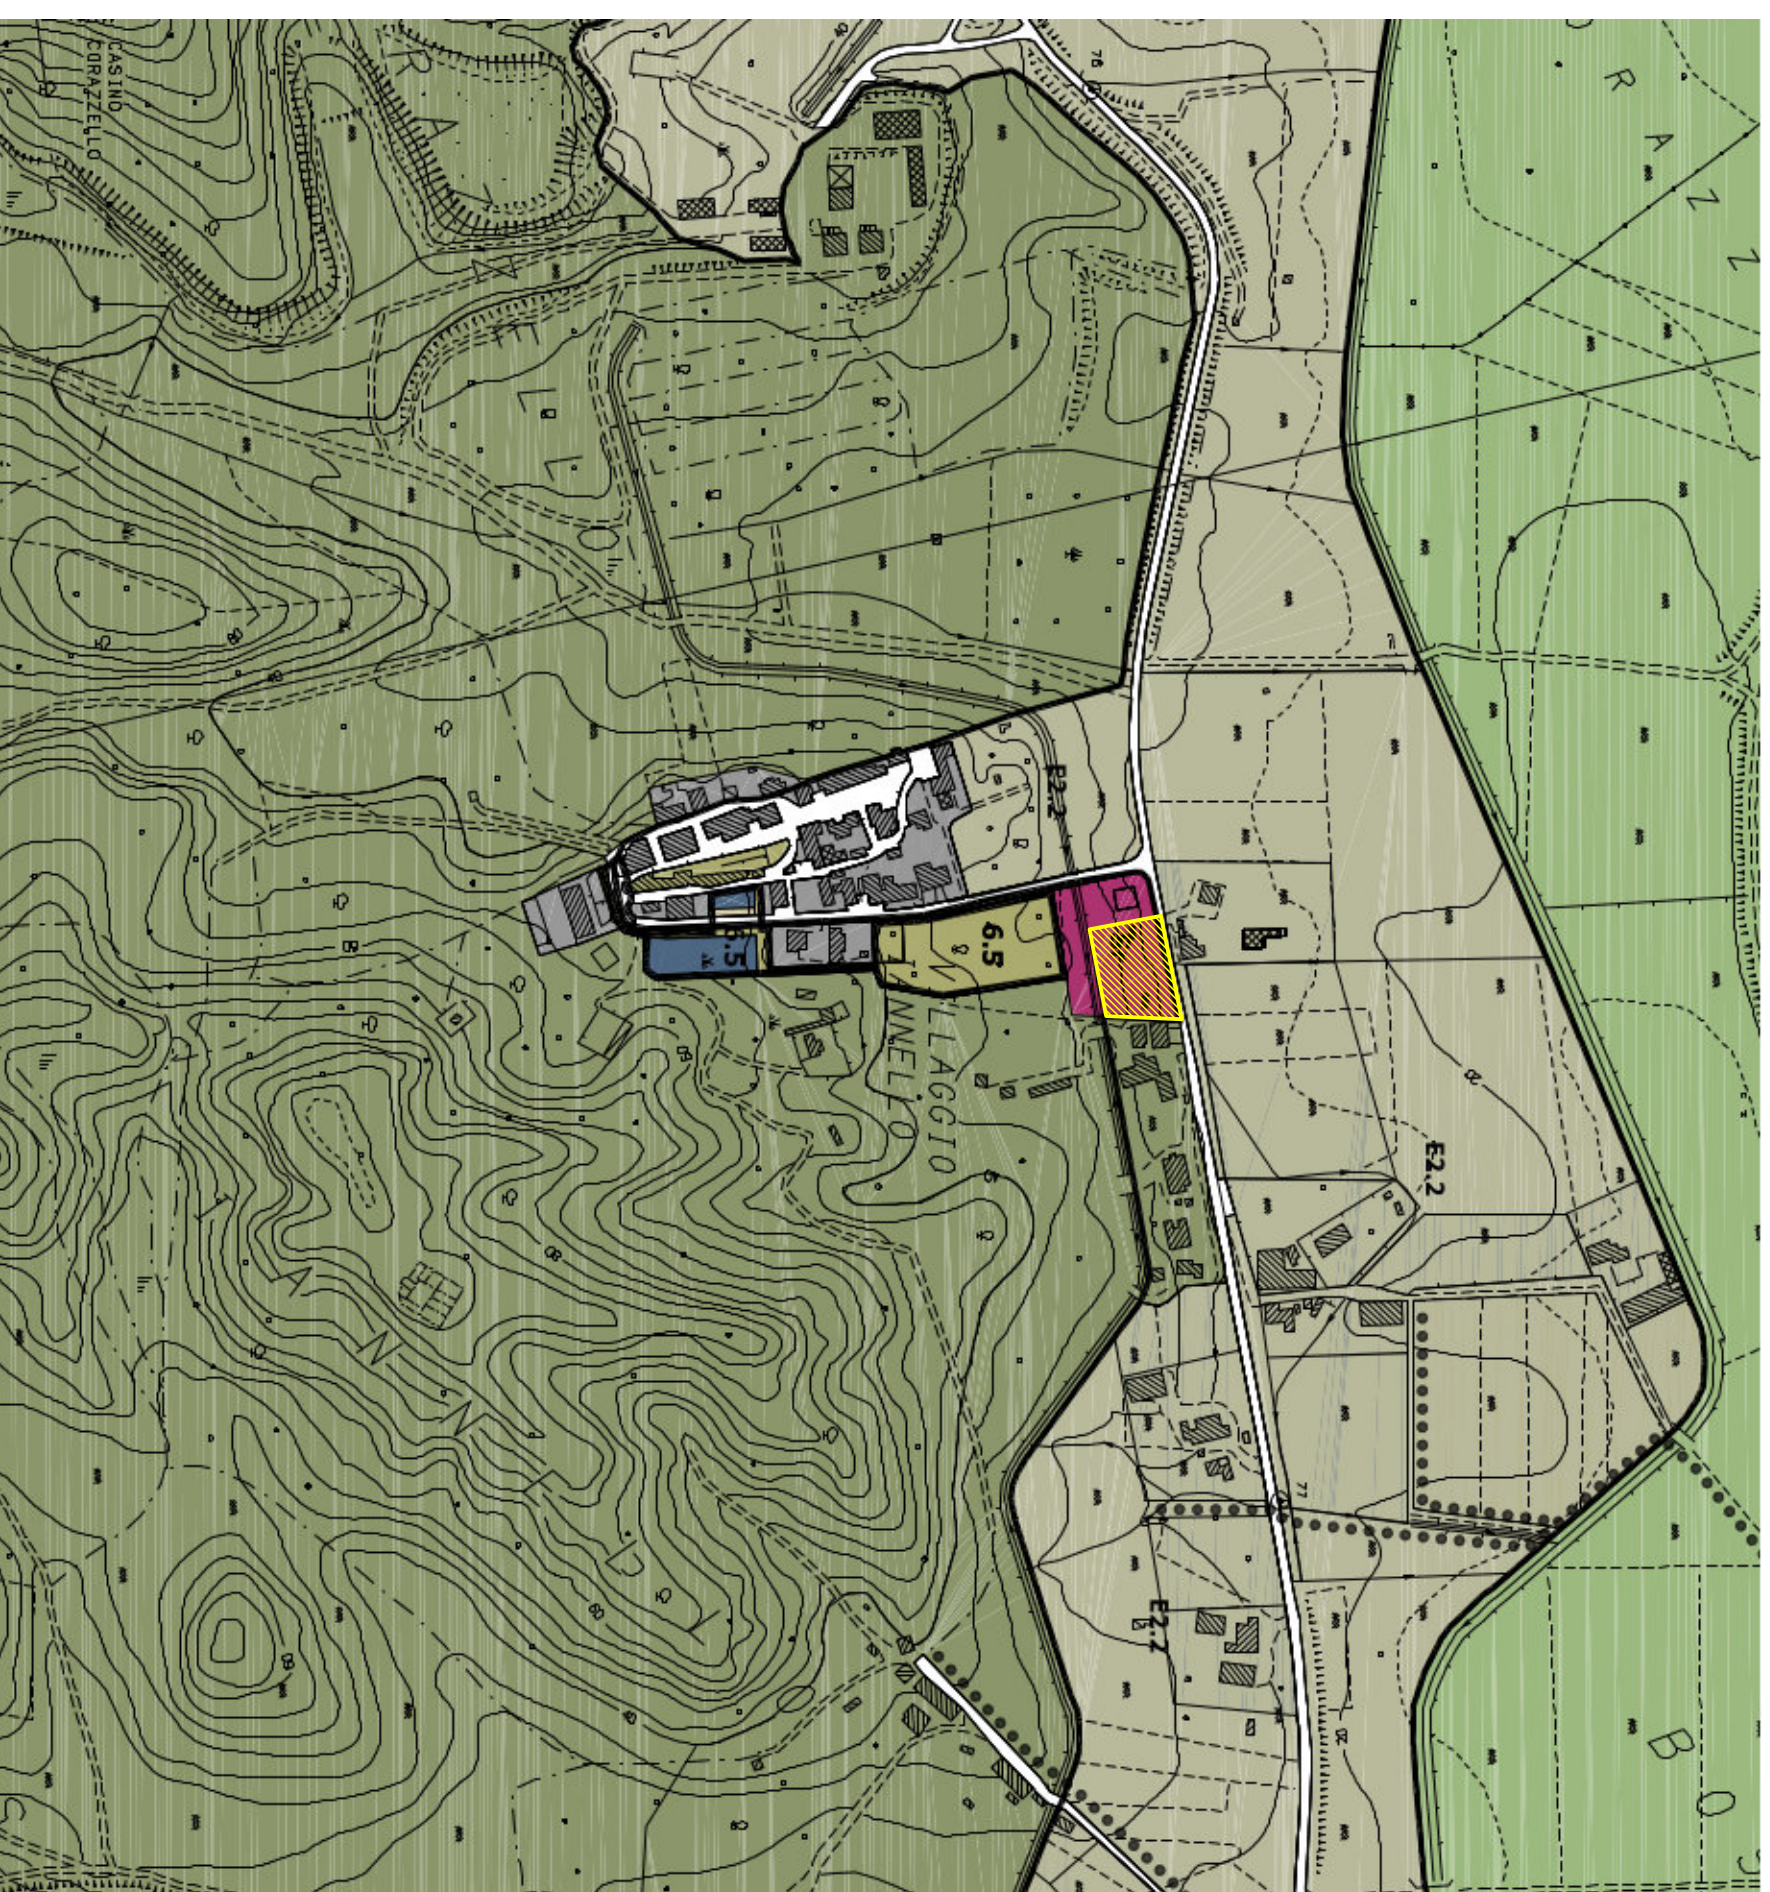

Legenda

SERVIZI DI QUARTIERE (art. 71)

- SI** - Istruzione dell'obbligo
- Sc** - attrezzature di interesse comune culturale, sociali, assistenziali, sanitarie, amministrative, pubblici servizi
- Sr** - attrezzature religiose
- Vp** - parcheggi pubblici
- pl** - piazze e spazi pavimentati
- Area d'intervento**

