

COMUNE DI CROTONE



PON FESR - "SICUREZZA PER LO SVILUPPO"
 Obiettivo Convergenza 2007/2013 - Obiettivo operativo 2.8 B
 "Piano di Azione Sicurezza e Legalità" (PAG) Finanziato dalle risorse del Fondo
 di rotazione nell'ambito del Piano Azione e Costione

REALIZZAZIONE DI UN CAMPO DI CALCIO A 5 OUTDOOR
 "DODD' GABRIELE" NEL COMUNE DI CROTONE
 CON ANNESSO SPOGLIATOIO, CLASSE DUSO III
 CUP: F19B12000150001
PROGETTO DEFINITIVO ED ESECUTIVO

PROGETTISTA, CALCOLATORE, D.L. E GOVERNATORE SICUREZZA:
 ANGI, GIUSY SCIOCCATIANO



Particolari esecutivi:

Elaborato
Tav. A8

DATA: Novembre 2016
 IMPORTO COMPLESSIVO: 263.000 euro

RUP: Ing. Gianfranco DE MARTINO

COMUNE DI CROTONE


Il Responsabile del Procedimento
 Ing. Gianfranco DE MARTINO



TIMBRIO


SOLETTA IN LAMIERA GRECCATA E GETTO DI COMPLETAMENTO

Scala 1:5

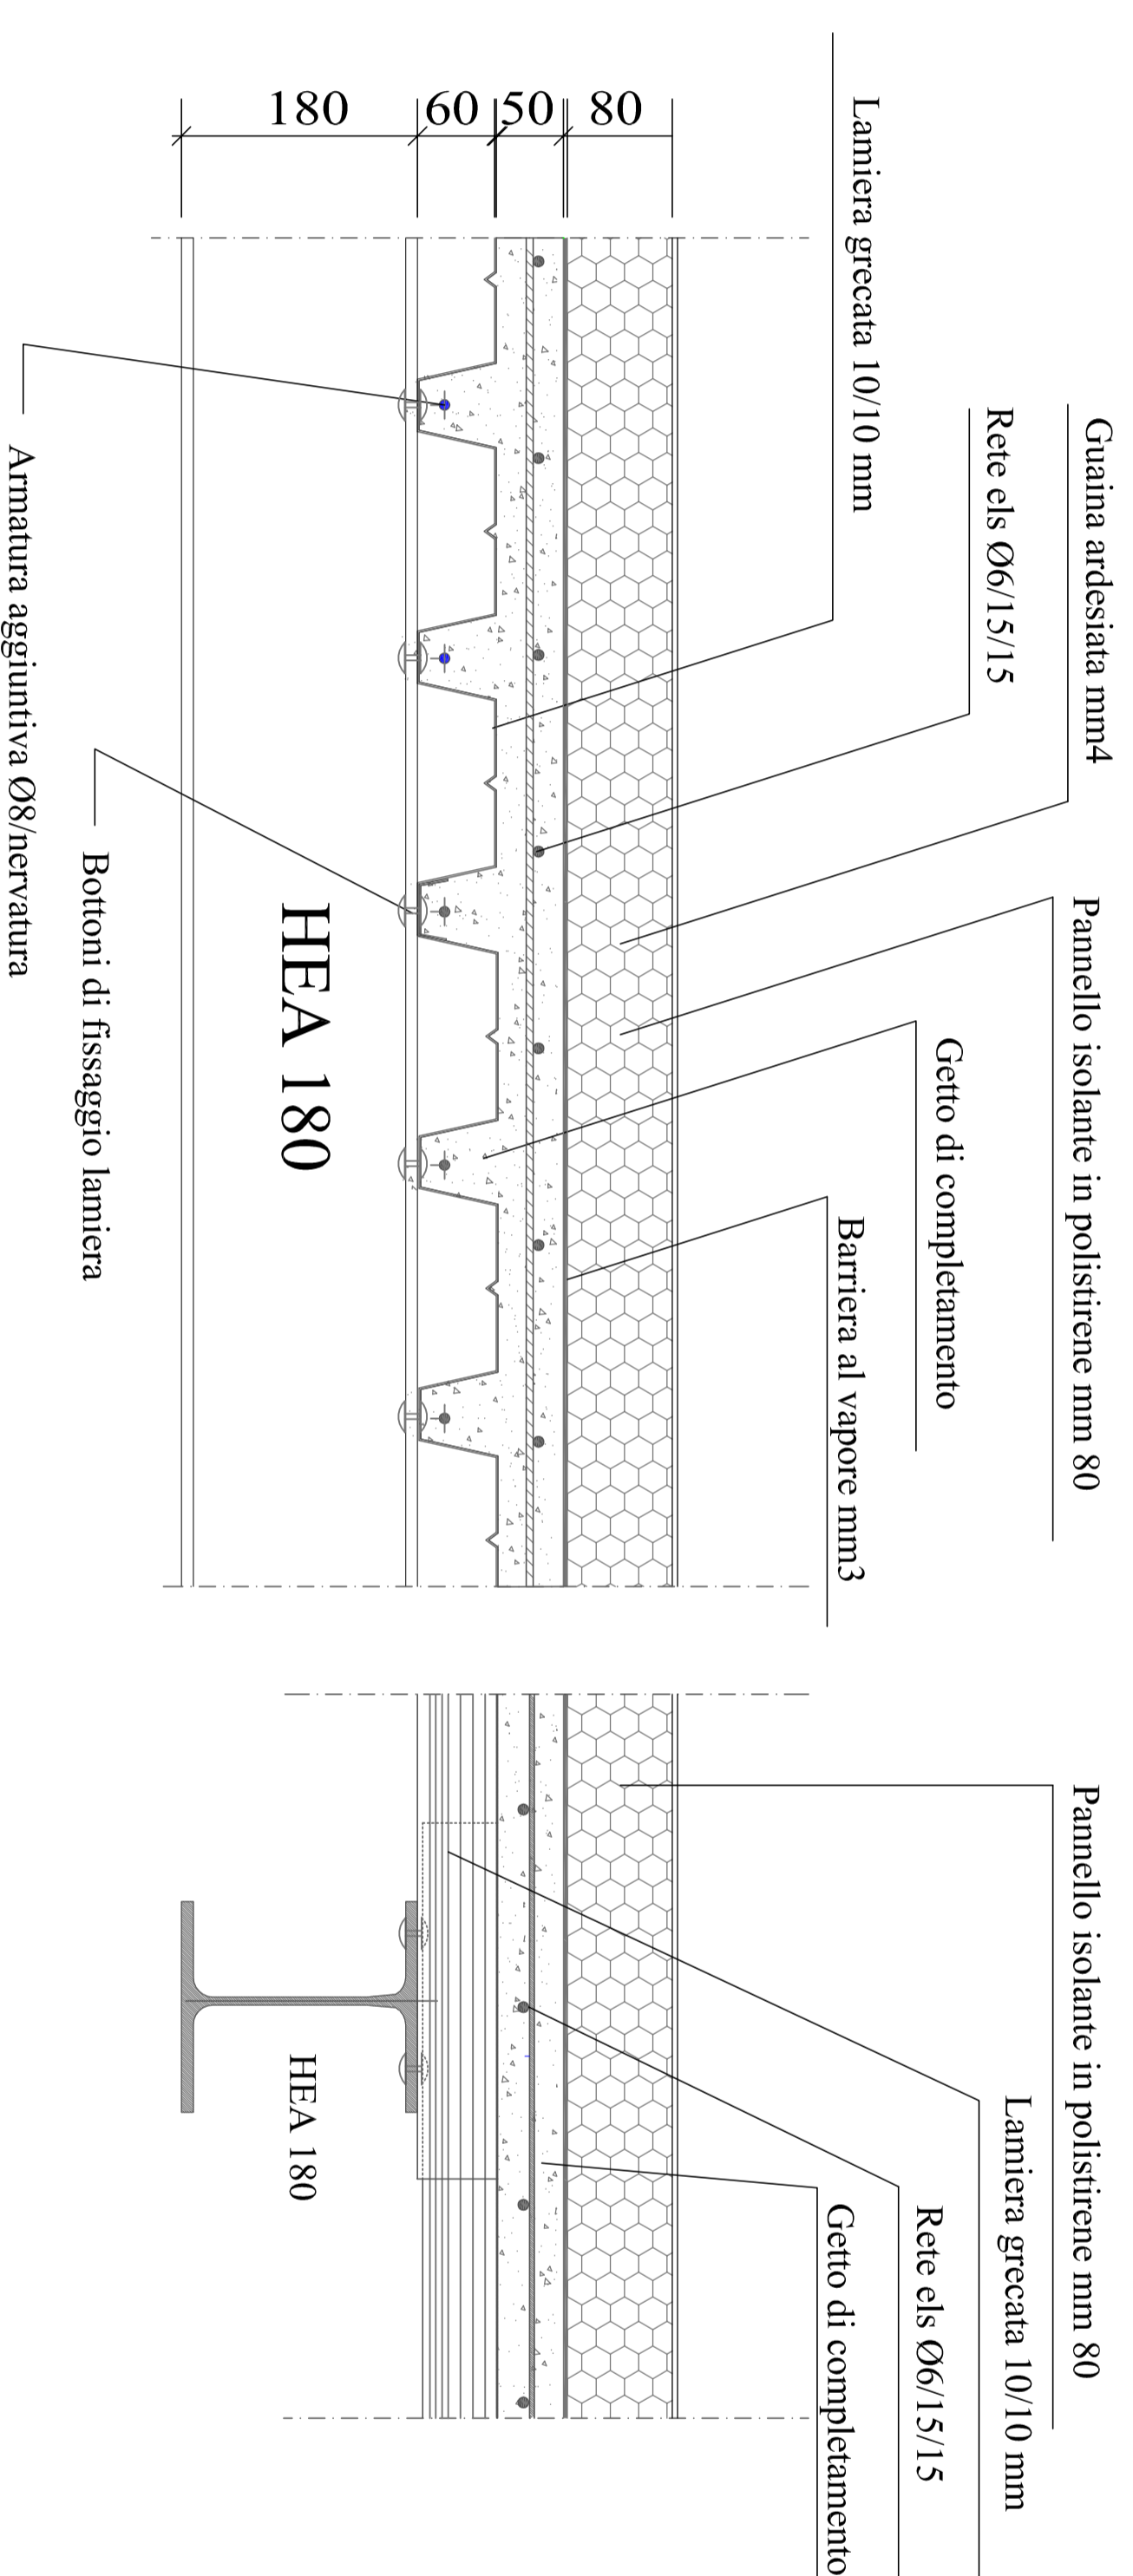


PARTICOLARE DELLA STRATIFICAZIONE DI BASE DEL BLOCCO SPOGLIATOI

Scala 1:10

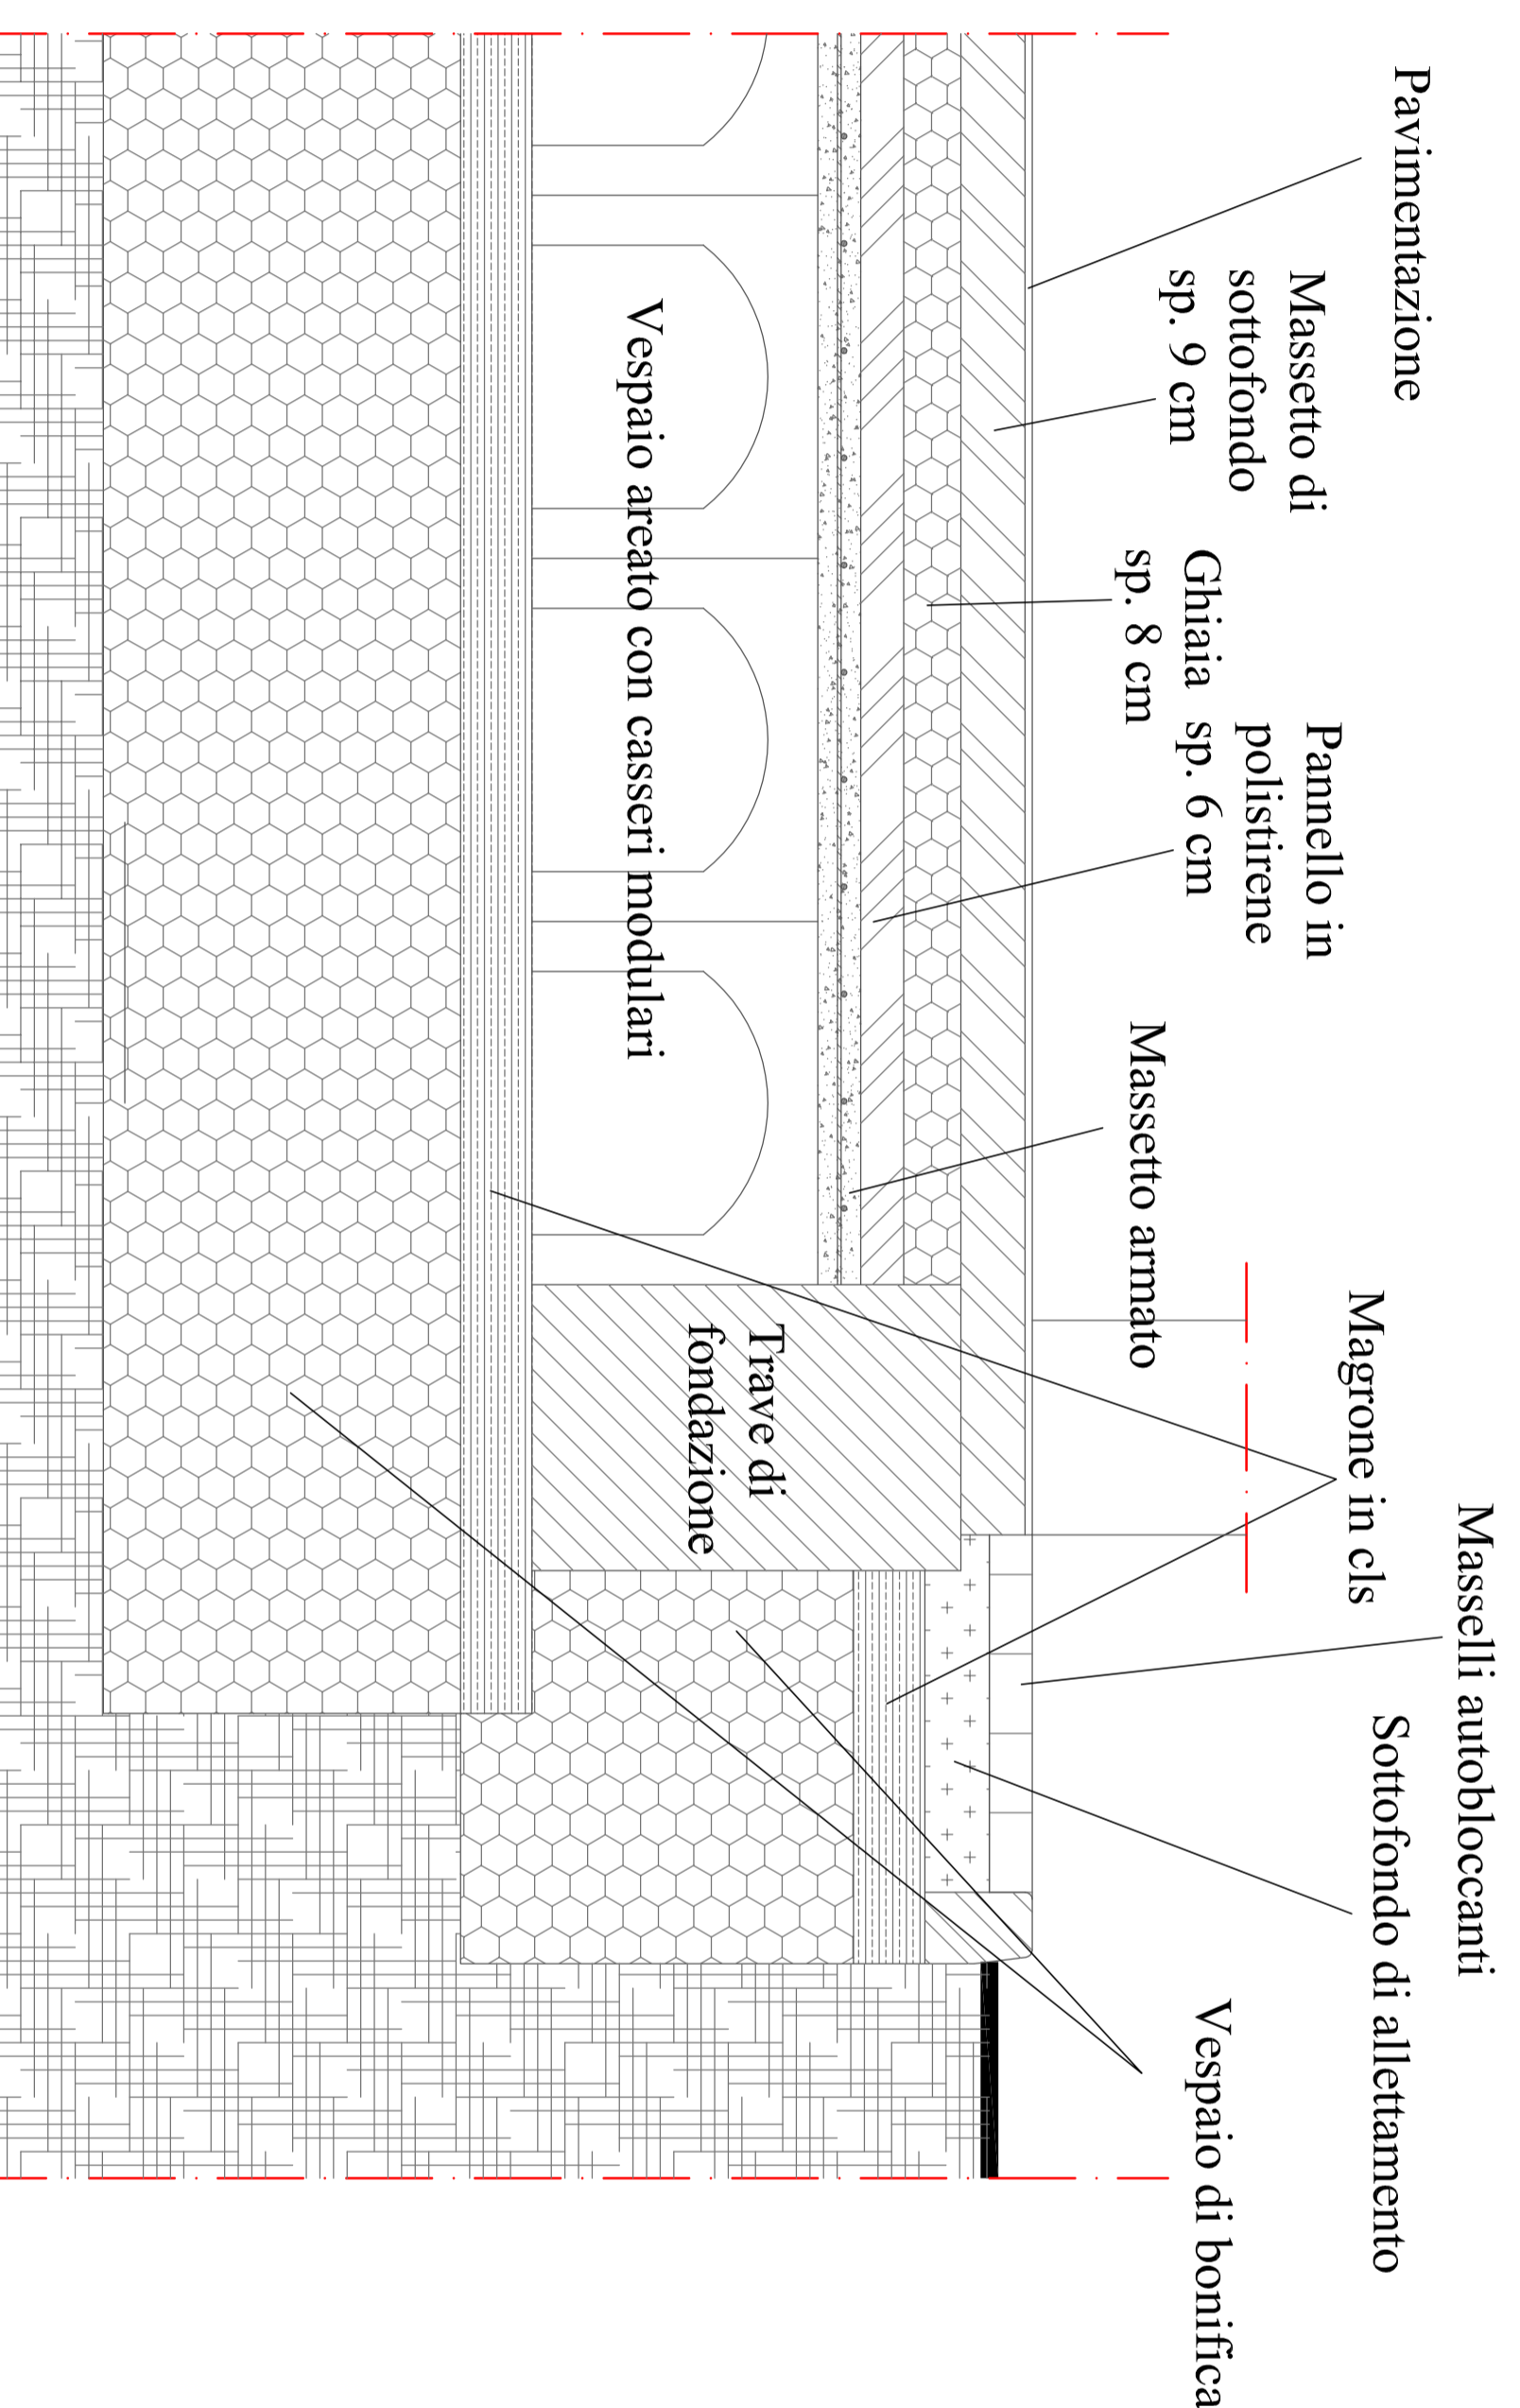

PARTICOLARE PALO ILLUMINAZIONE

Scala 1:20

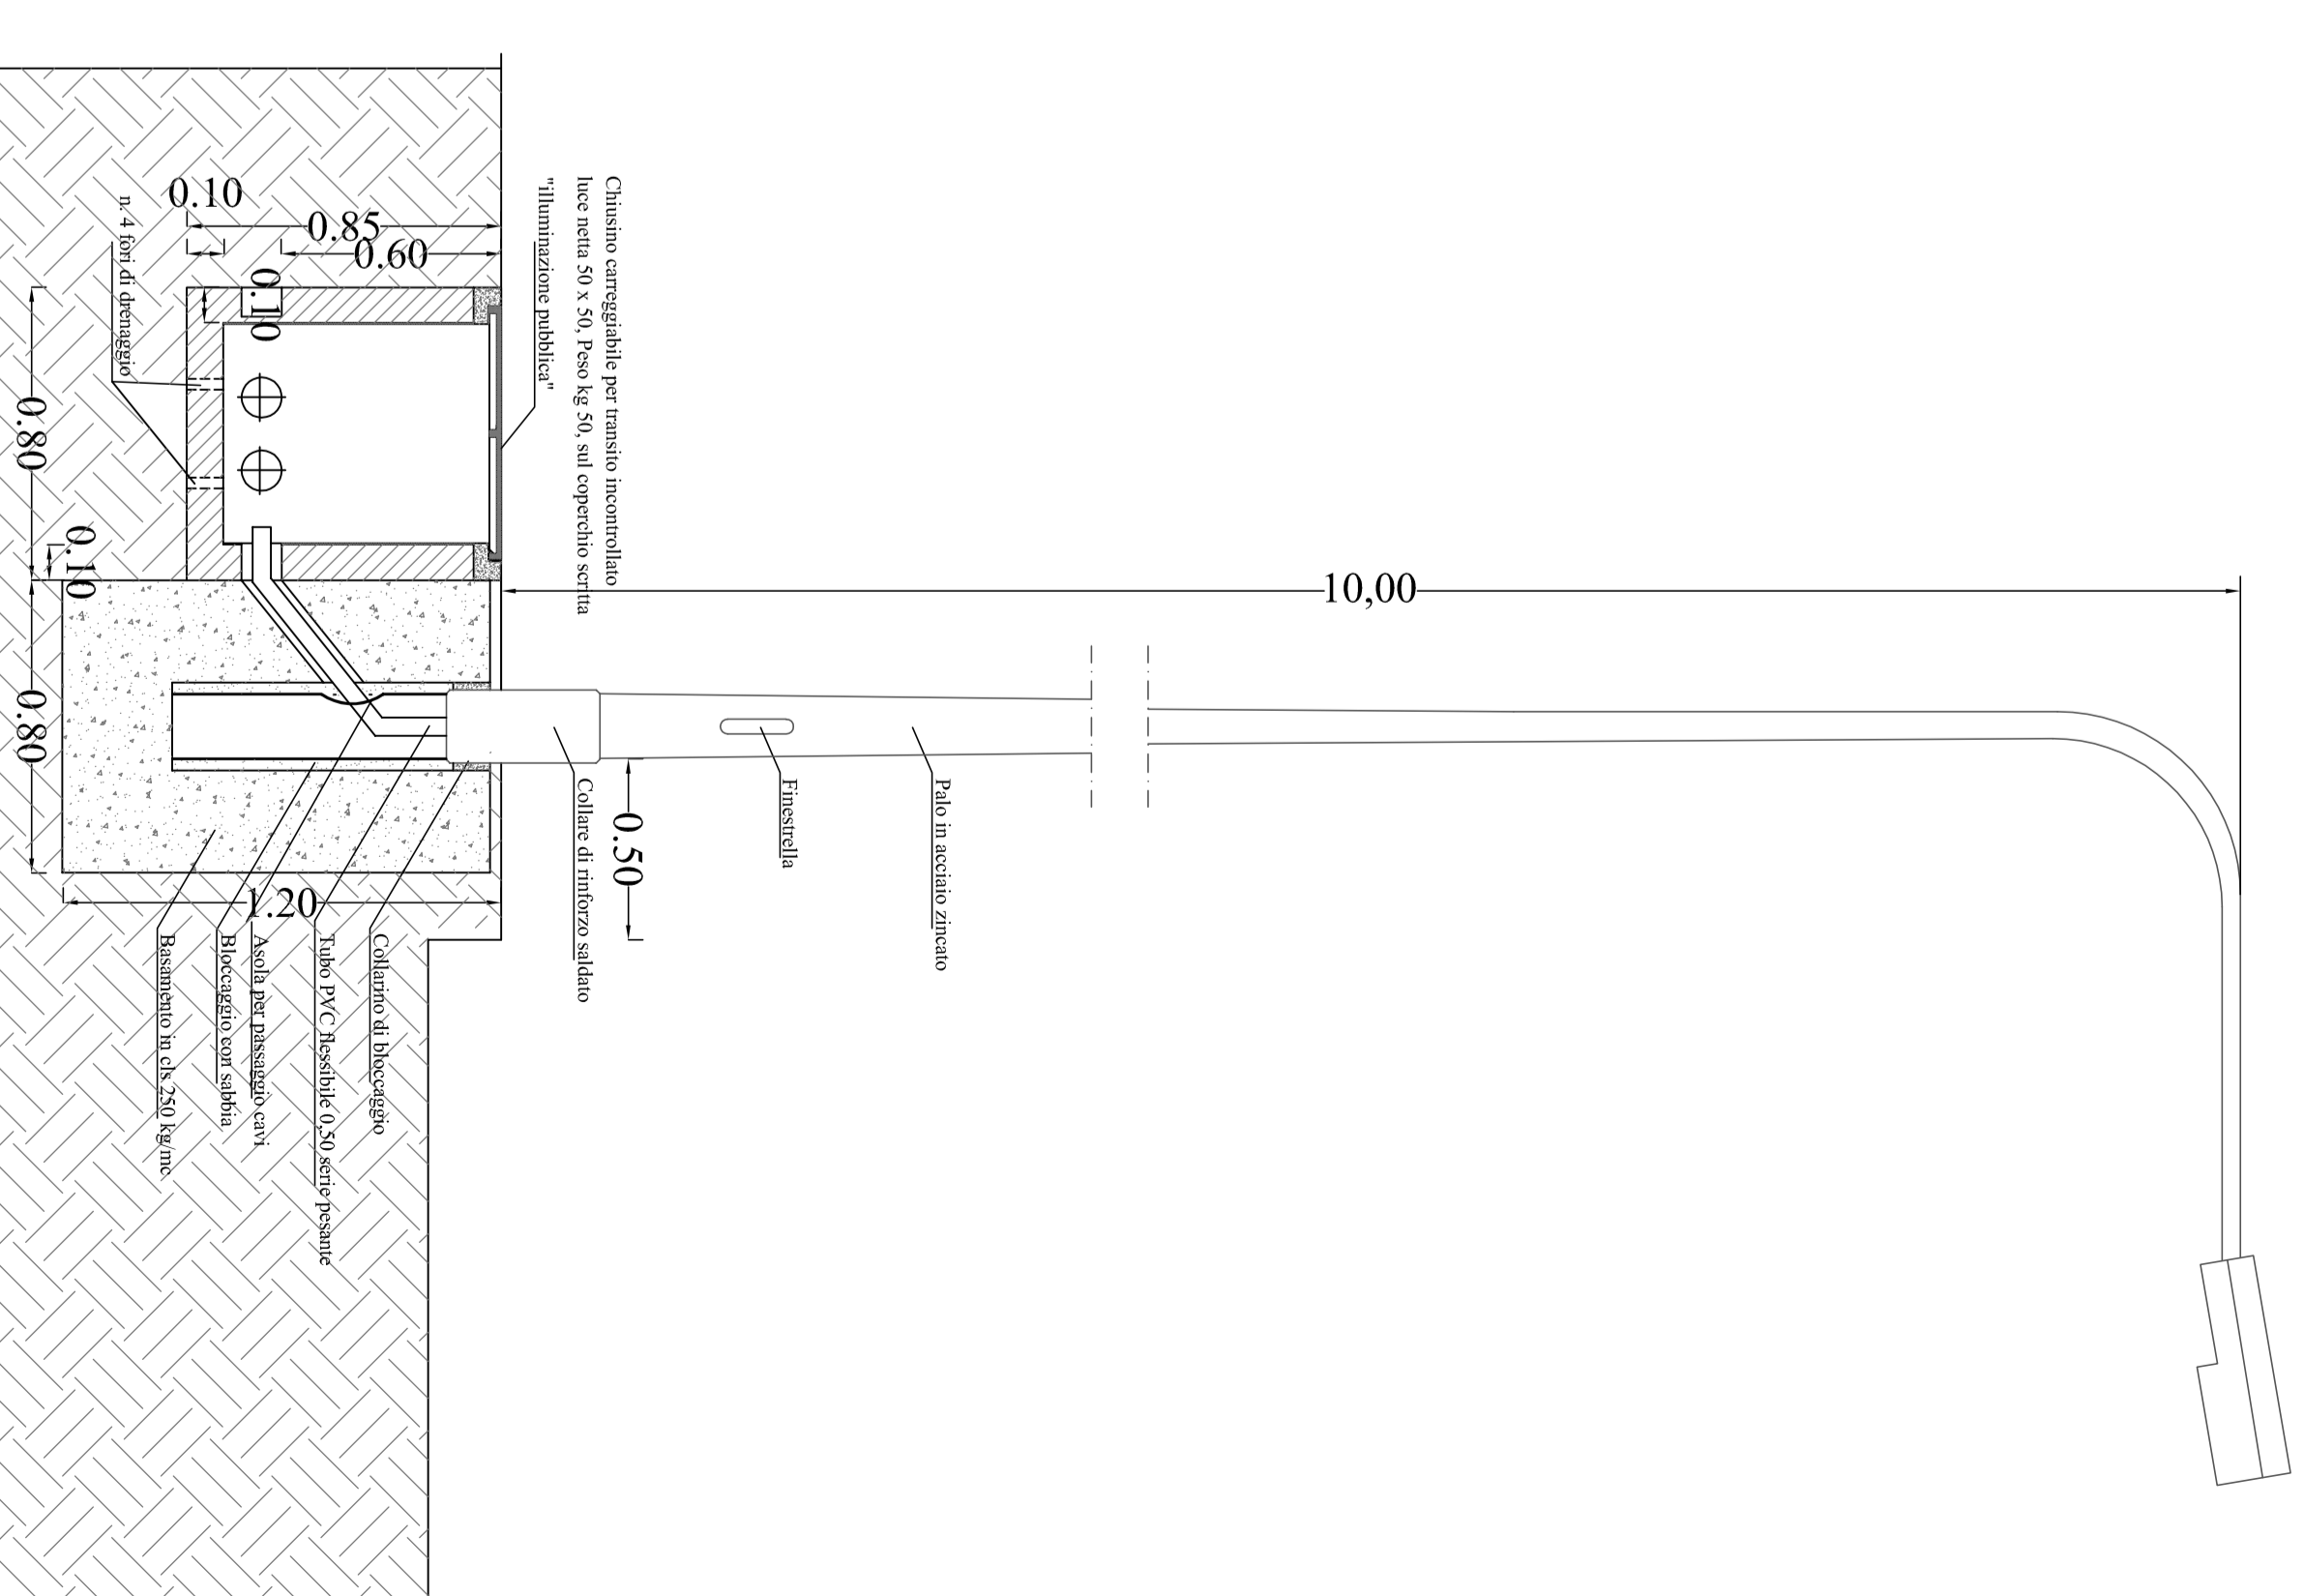

PARTICOLARE DELLA STRATIGRAFIA DEL CAMPO DI CALCIO A 5 OUTDOOR

Scala 1:5

