COMUNE DI CROTONE

PON FESR “SICUREZZA PER LO SVILUPPO”
Obiettivo Convergenza 2007/2013 – Obiettivo operativo 2.8 B

“Piano di Azione Giovani Sicurezza e Legalità” (PAG) finanziato dalle risorse del Fondo di rotazione nell’ambito del Piano Azione e Coesione

Linea di Intervento 1 “Sport e Legalità”
Iniziativa “Io gioco legale"

REALIZZAZIONE DI UN CAMPO DI CALCIO A 5 OUTDOOR "DODO' GABRIELE" NEL COMUNE DI CROTONE, CON ANNESSO SPOGLIATOIO. CLASSE D'USO III
CUP: F19B12000150001

PROGETTO DEFINITIVO ED ESECUTIVO

PROGETTISTA, CALCOLATORE, D.L. E COORDINATORE SICUREZZA :
Arch. Giusy SCICCHITANO

Schema impianto elettrico del campo e degli spogliatoi — Scala 1:50

Elaborato
Tav. A9

DATA: Novembre 2016
IMPORTO COMPLESSIVO: 263.000 euro

RUP: Ing. Gianfranco DE MARTINO
COMUNE DI CROTONE
SETTORE 3
Il Responsabile del Procedimento
Ing. Gianfranco DE MARTINO

TIMBRO

Schema impianto elettrico del campo e degli spogliatoi

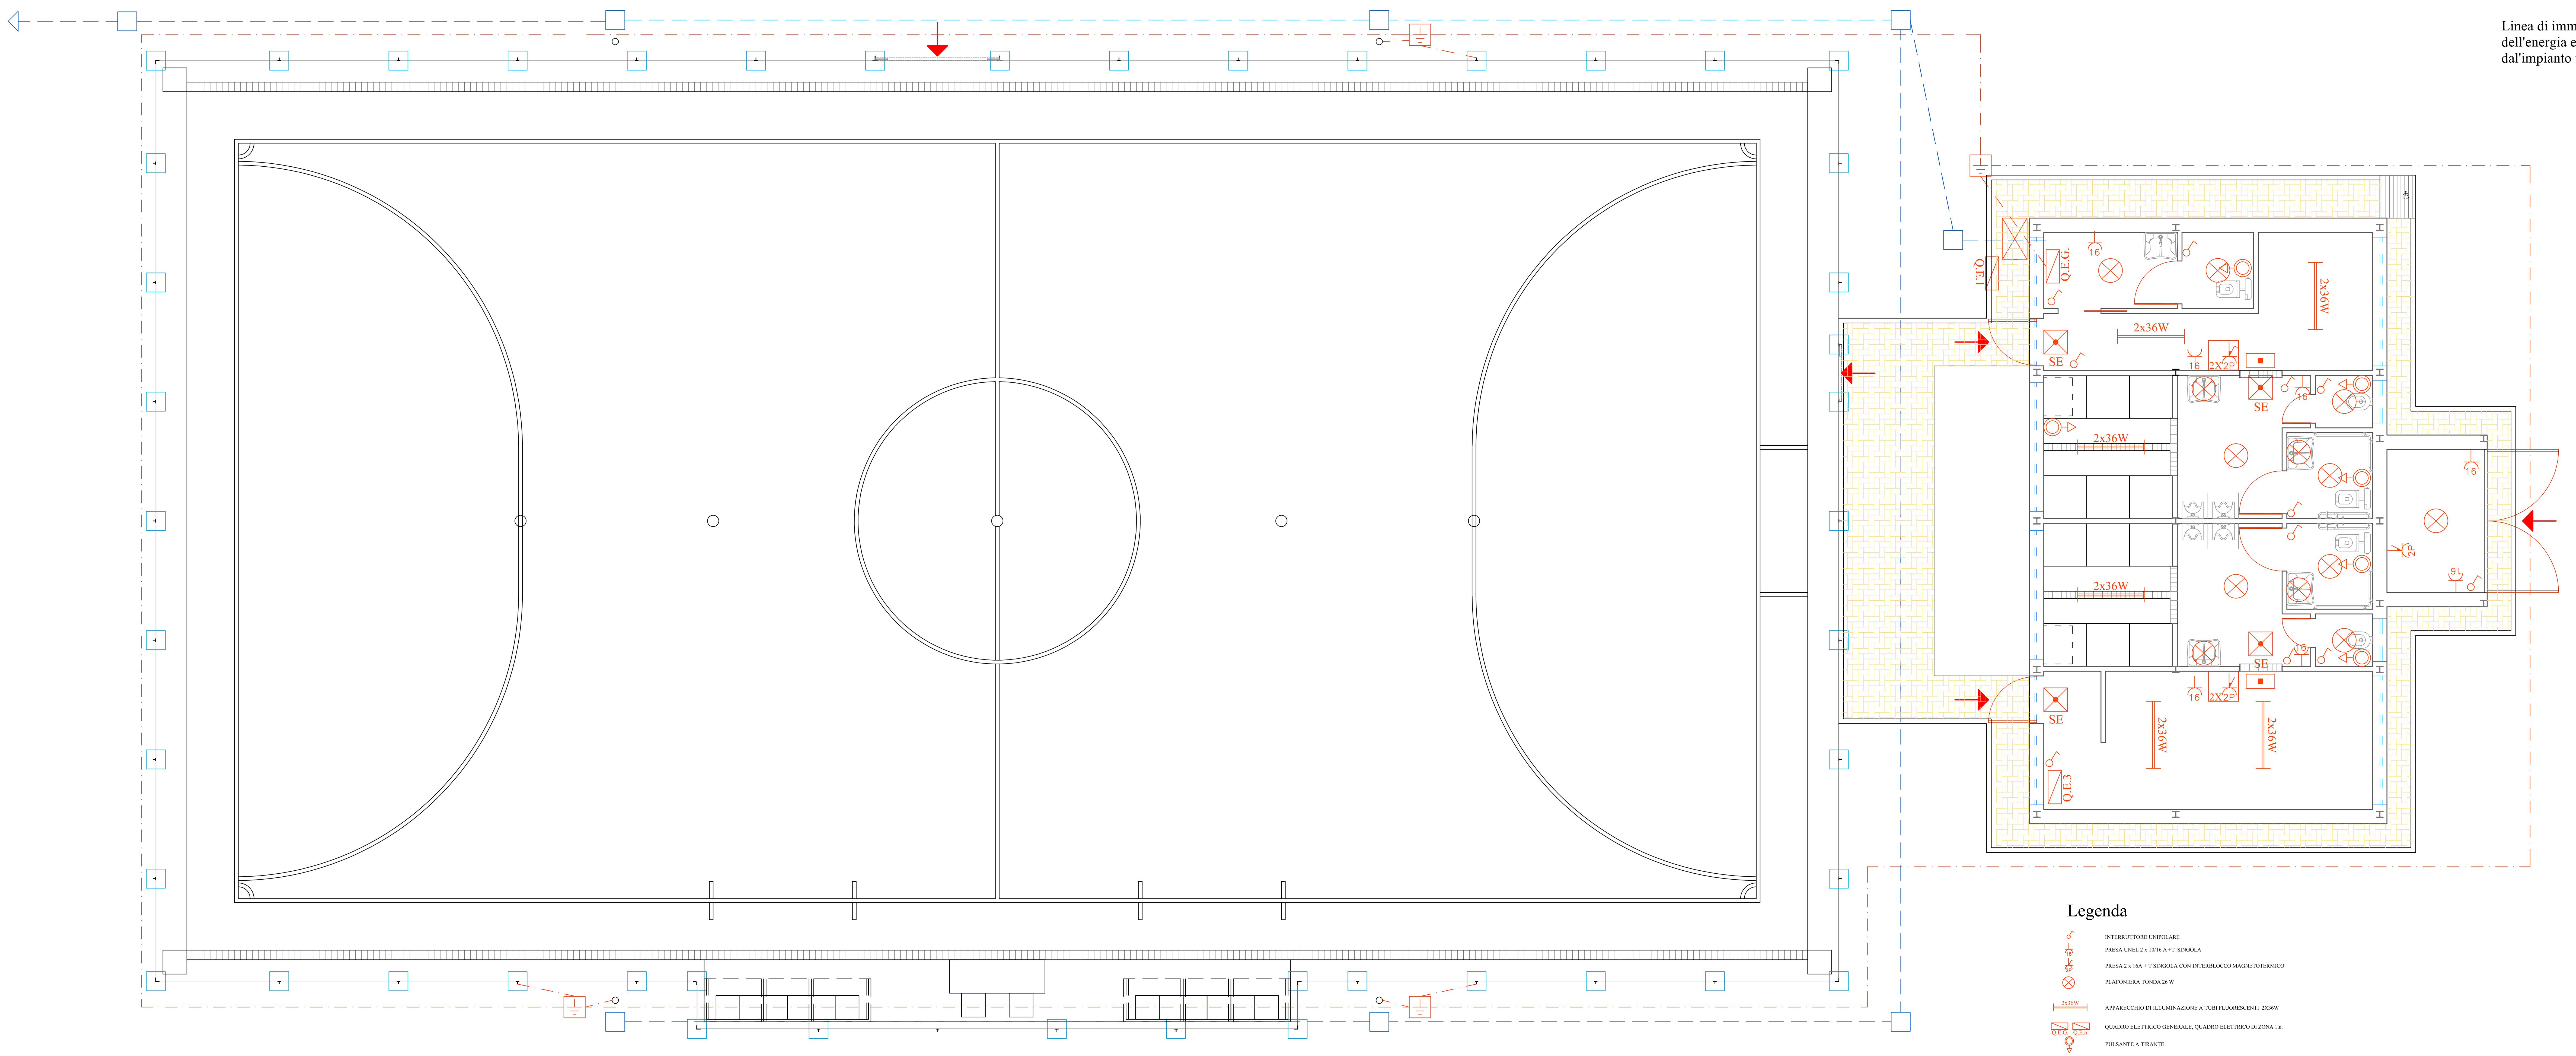

Pianta copertura

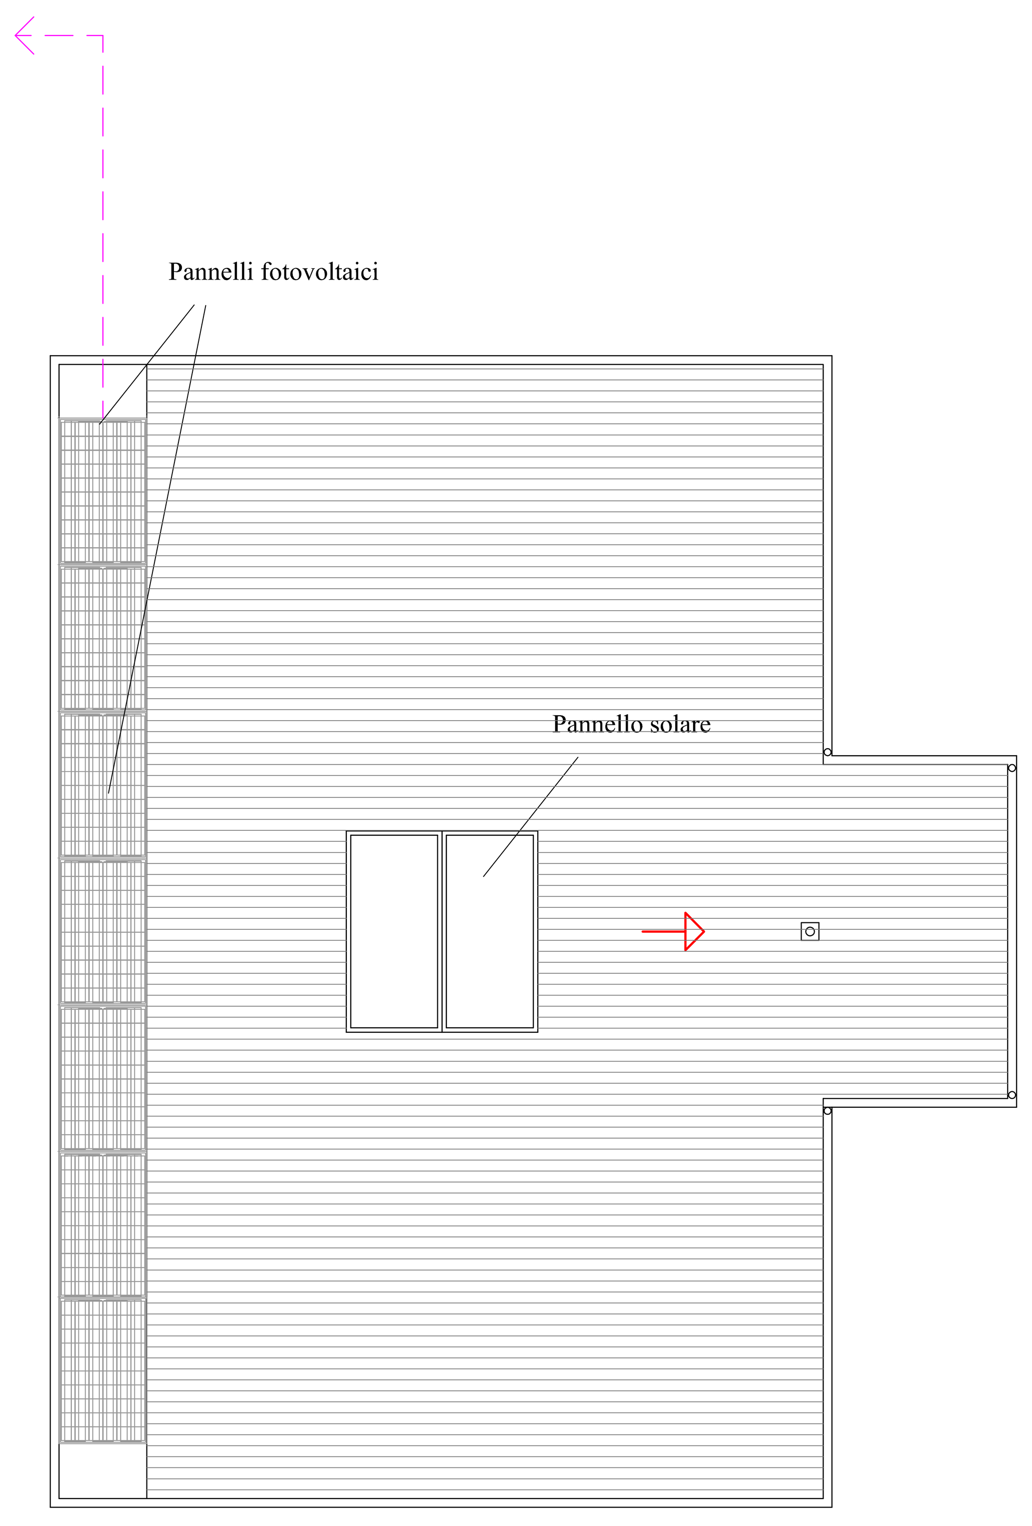

Legenda

- INTERRUTTORE UNIPOLARE
- PRESA UNEL 2 x 10/16 A +T SINGOLA
- PRESA 2 x 16A + T SINGOLA CON INTERBLOCCO MAGNETOTERMICO
- PLAFONIERA TONDA 26 W
- APPARECCHIO DI ILLUMINAZIONE A TUBI FLUORESCENTI 2X36W
- Q.E.G. / Q.E.n — QUADRO ELETTRICO GENERALE, QUADRO ELETTRICO DI ZONA 1,n.
- PULSANTE A TIRANTE
- SE — APPARECCHIO PER ILLUMINAZIONE DI SICUREZZA/EMERGENZA DEL TIPO SOLO EMERGENZA
- LAMPADA DI SEGNALAZIONE
- POZZETTO ISPEZIONABILE DI TERRA CON DISPERSORE IN ACCIAIO ZINCATO A CROCE
- Corda di rame nuda da 35 mmq interrata ad una profondità di 80 cm dal piano di campagna
- Linea di alimentazione interna a cavidotto corrugato flessibile in polietilene serie pesante interrato
- Armadio stradale in vetroresina ad un vano (contenente gli interruttori magnetotermici e differenziali dell'impianto di illuminazione del campo)
- PALO DI ILLUMINAZIONE
- POZZETTI DI ISPEZIONE