

COMUNE DI CROTONE



PON FESR - "SICUREZZA PER LO SVILUPPO"
 Obiettivo Convergenza 2007/2013 - Obiettivo operativo 2.8 B
 Piano di Azione Giovani Sicurezza e Legalità (PAG) finanziato dalle risorse del Fondo
 di rotazione nell'ambito del Piano Azione e Coesione
 Linea di Intervento 1 "Sport e Legalità"
 Iniziativa "Lo gioco legale"

**REALIZZAZIONE DI UN CAMPO DI CALCIO A 5 OUTDOOR
 "DODD' GABRIELE" NEL COMUNE DI CROTONE,
 CON ANNESSO SPOGLIATOIO, CLASSE DUSO III**
 CUP: F19B12000150001

PROGETTO DEFINITIVO ED ESECUTIVO

PROGETTISTA CALCOLATORE, D.L. E COORDINATORE SICUREZZA:
 Arch. Giuly SOICCHITANO



Schema impianto idrico e di scarico acque reflue
 Schema impianto di riscaldamento

Scala 1:50
 Scala 1:50

Elaborato
Tav. A11

DATA: Novembre 2016
 IMPORTO COMPLESSIVO: 263.000 euro


RUP: Ing. Gianfranco DE MARTINO
COMUNE DI CROTONE

Il Responsabile del procedimento
 Ing. Gianfranco DE MARTINO

TIMBRRO

Schema impianto idrico

Scala 1 : 50

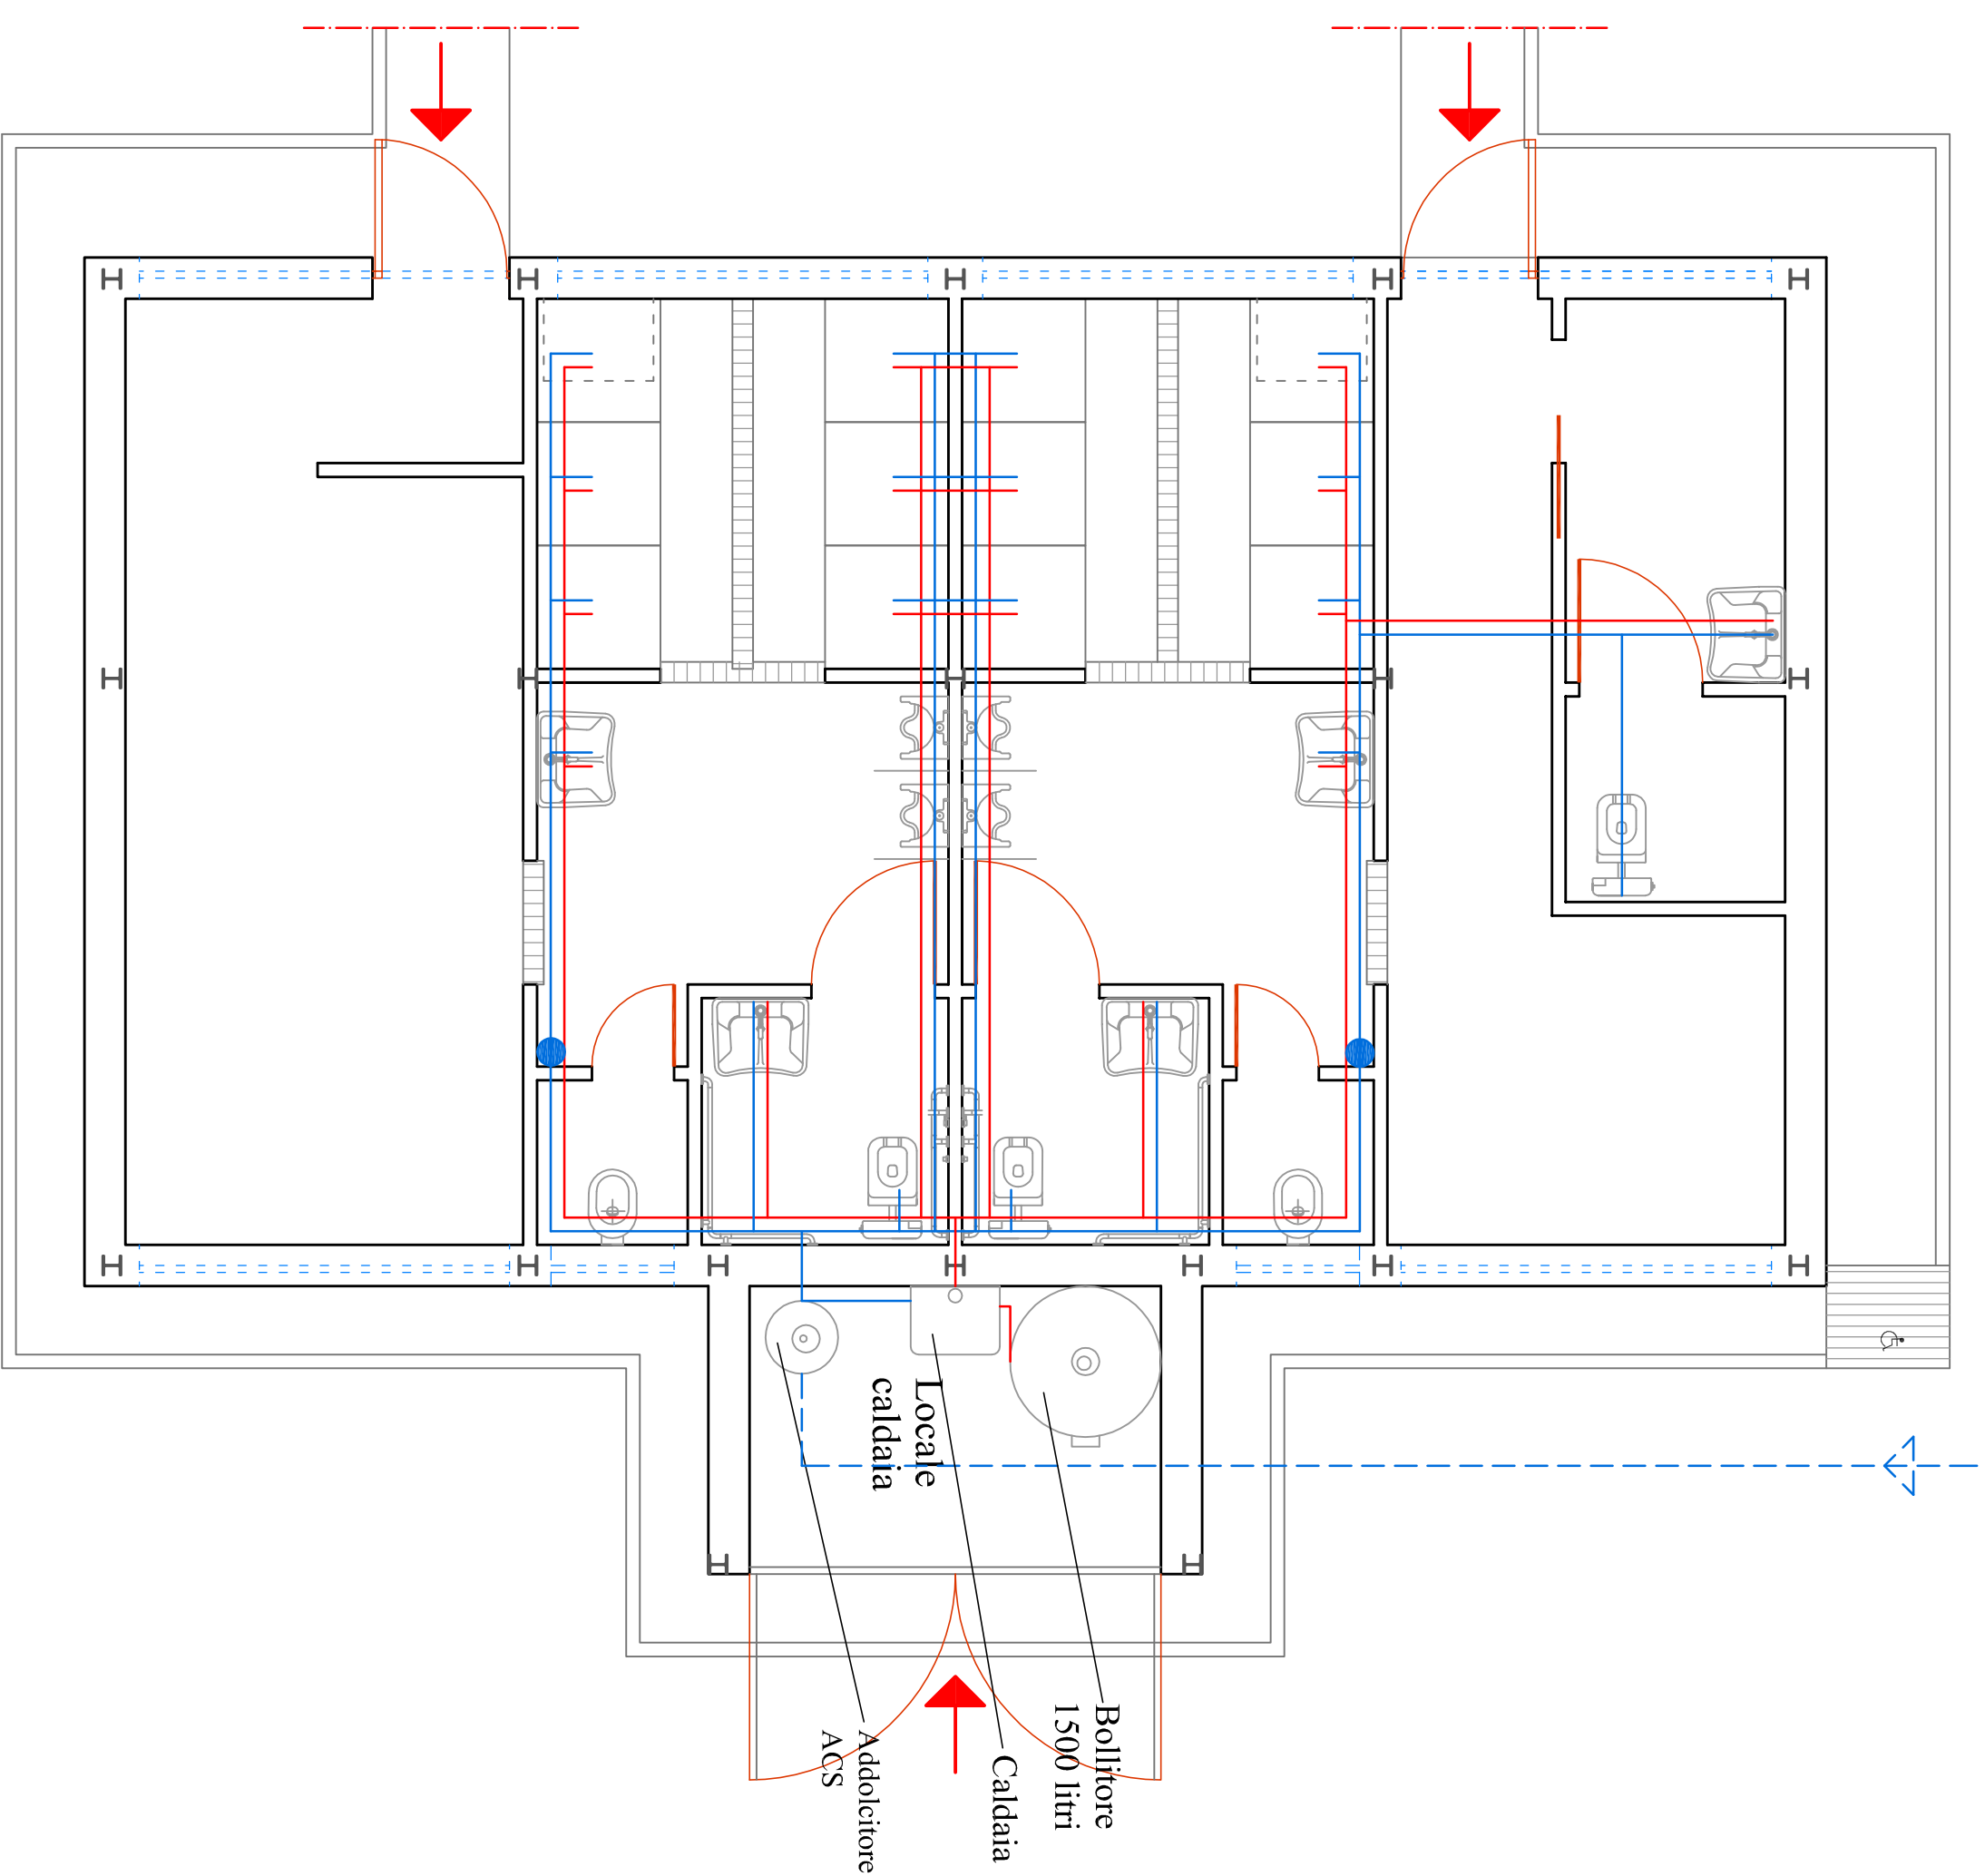


Legenda

- Acqua fredda
- Acqua calda
- Rubinetto

Schema impianto di scarico acque reflue

Scala 1 : 50

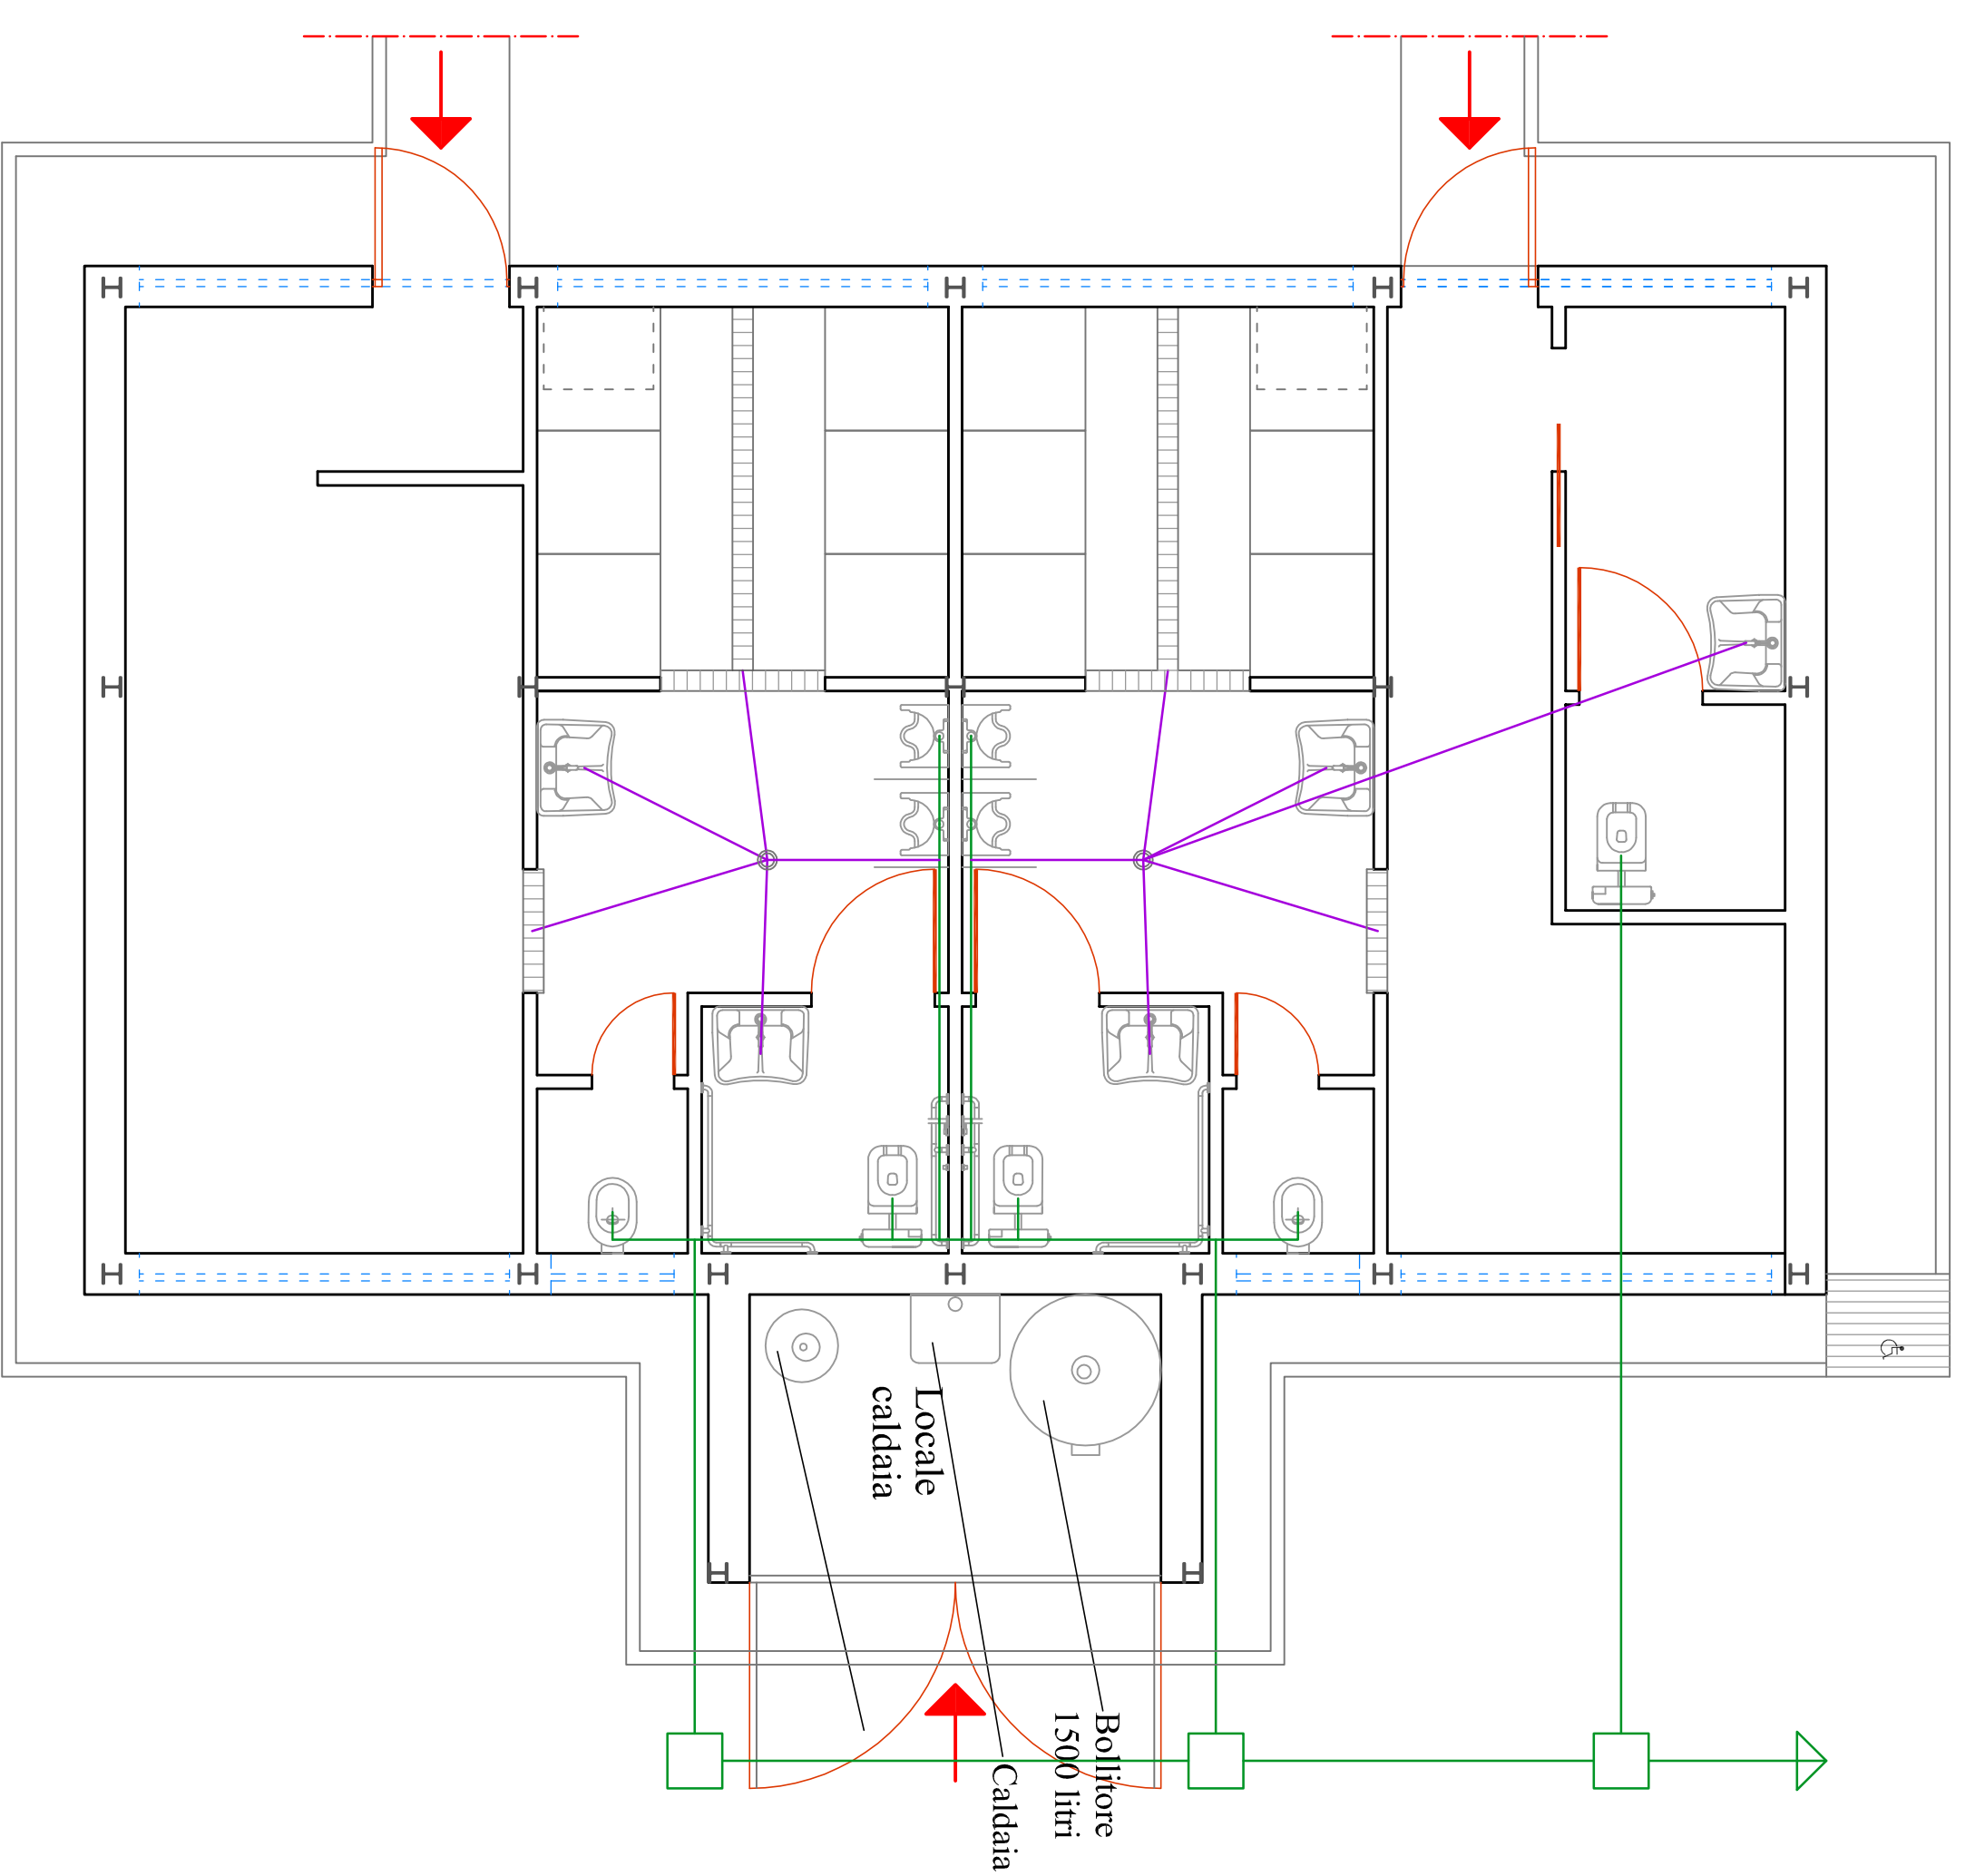


Legenda

- Pozzetto sifonato a pavimento
- Scarico acque nere
- Pozzetto d'ispezione
- Scarico acqua lavabi e docce

Schema impianto di riscaldamento

Scala 1 : 50

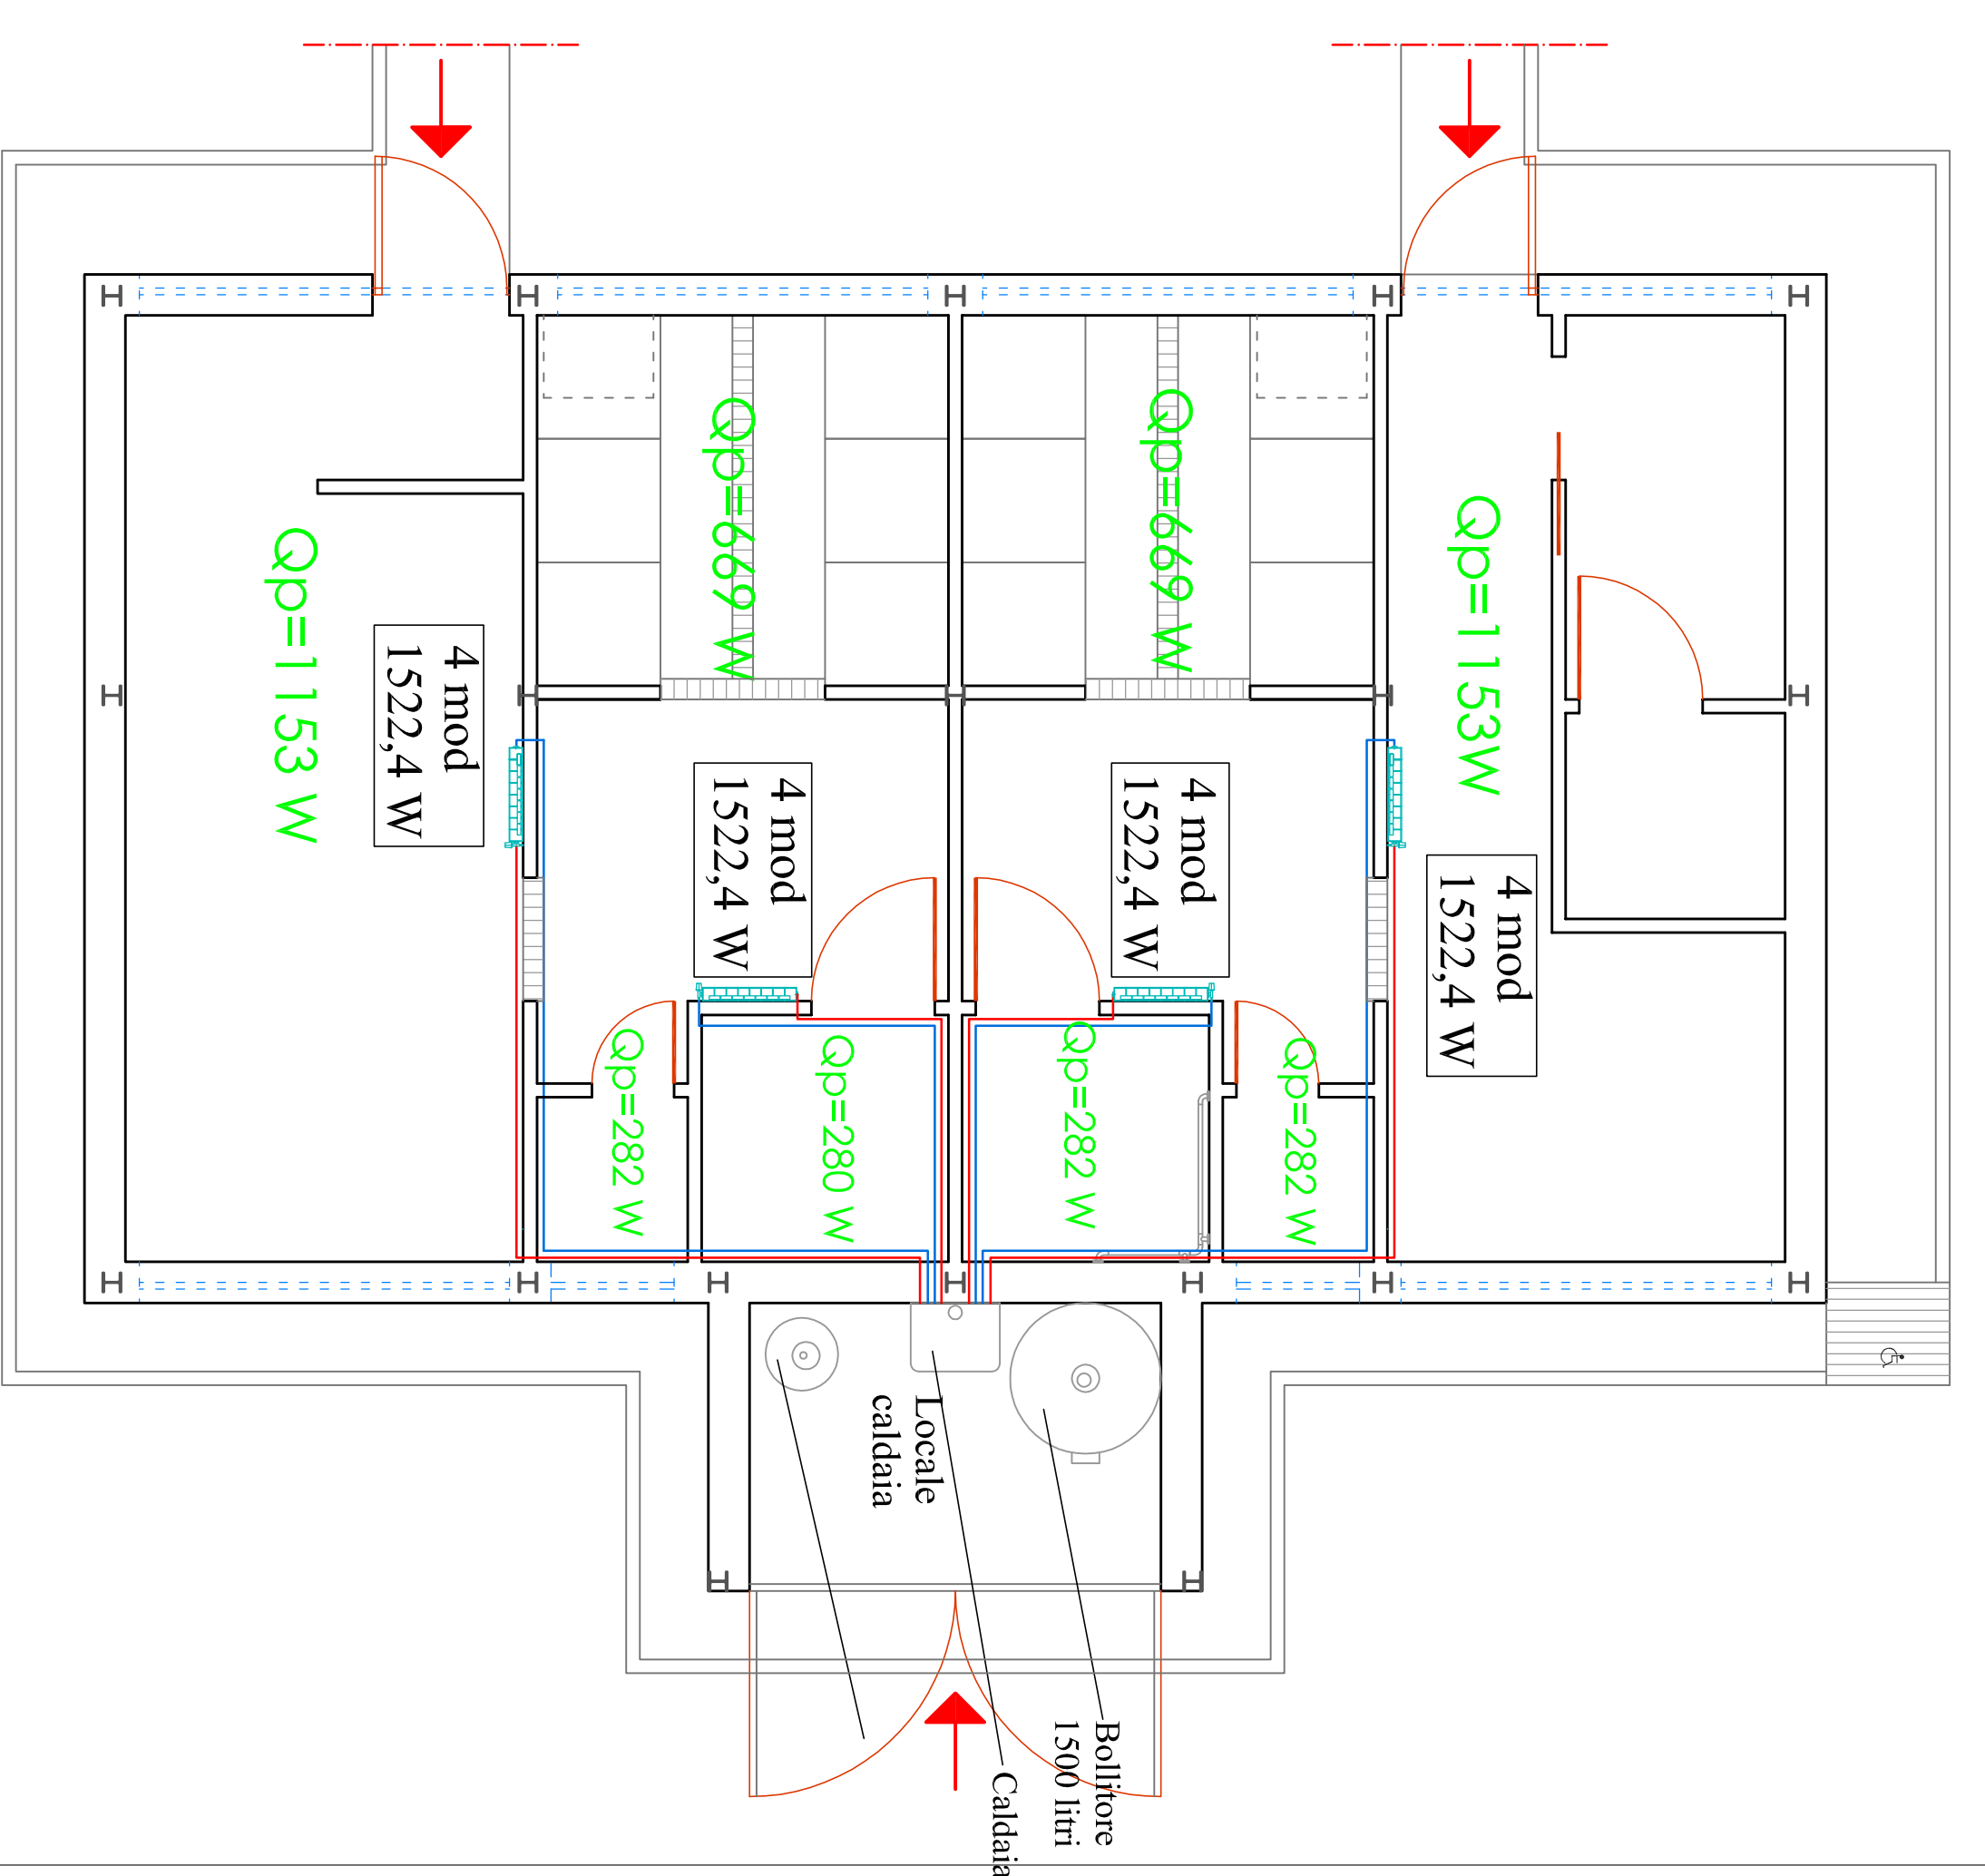

Legenda

- QP= fabbisogno energetico
- Acqua fredda
- Acqua calda
- radiatore in alluminio