

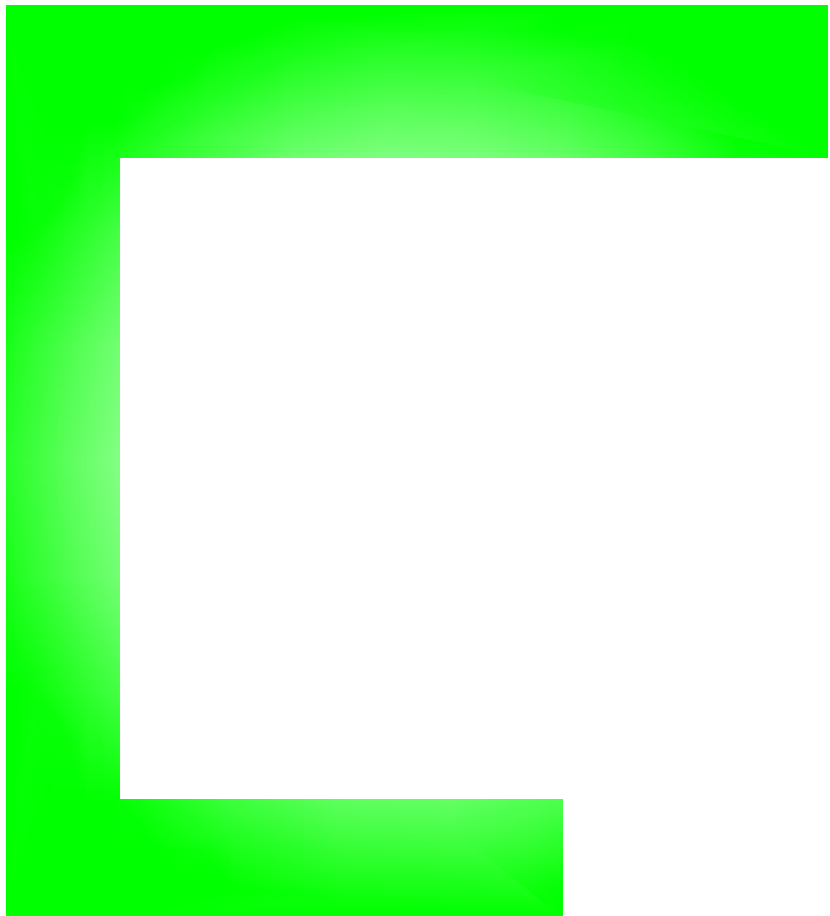


Scalinata di recente realizzazione ... lato nuovo (Fig. F)


Si prevede un miglioramento identificato nella realizzazione di una ordinata pavimentazione e la sistemazione di un viale importante, destinato a collegare i due ingressi laterali. attualmente spento ed inconsistente. Si prevede l'opposizione lungo il lato sinistro come visto, di un'aiuola anticiclitica di colore, lasciando gli ingressi in corrispondenza bassa di fiori colorati (essenza lavanda) e ulteriori piante di copertura necessarie a coprire il fondo in terra. A mascherare il muro di contenimento offre ad una adeguata colorazione verda impiegata una panchina stilizzata lunga... e alcuni contenitori portarifiuti

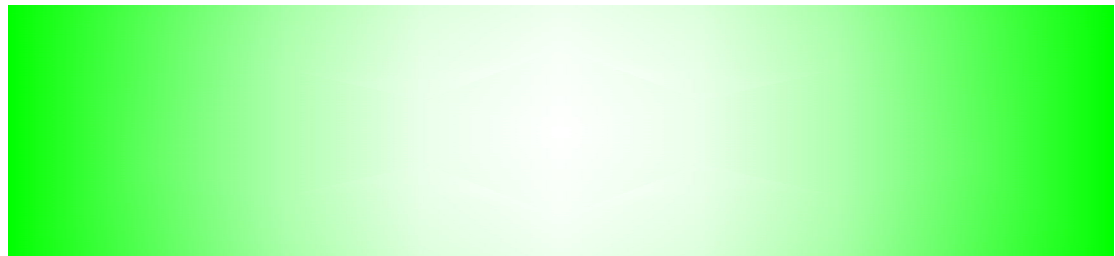

Viale interno lato nuovo (Fig. G)
Si prevede un miglioramento identificato nella realizzazione di una ordinata pavimentazione delimitata da cordoli (C15) e la creazione di aiuole laterali atte ad arricchire colorare mascherare ed accompagnare in modo rilassante l'utenza..
Tale miglioramento comprende un ripristino di attuari murature perimetrali relativamente danneggiate attraverso opposizione di strito impermeabile, per evitare risalite di acqua dalle aiuole...

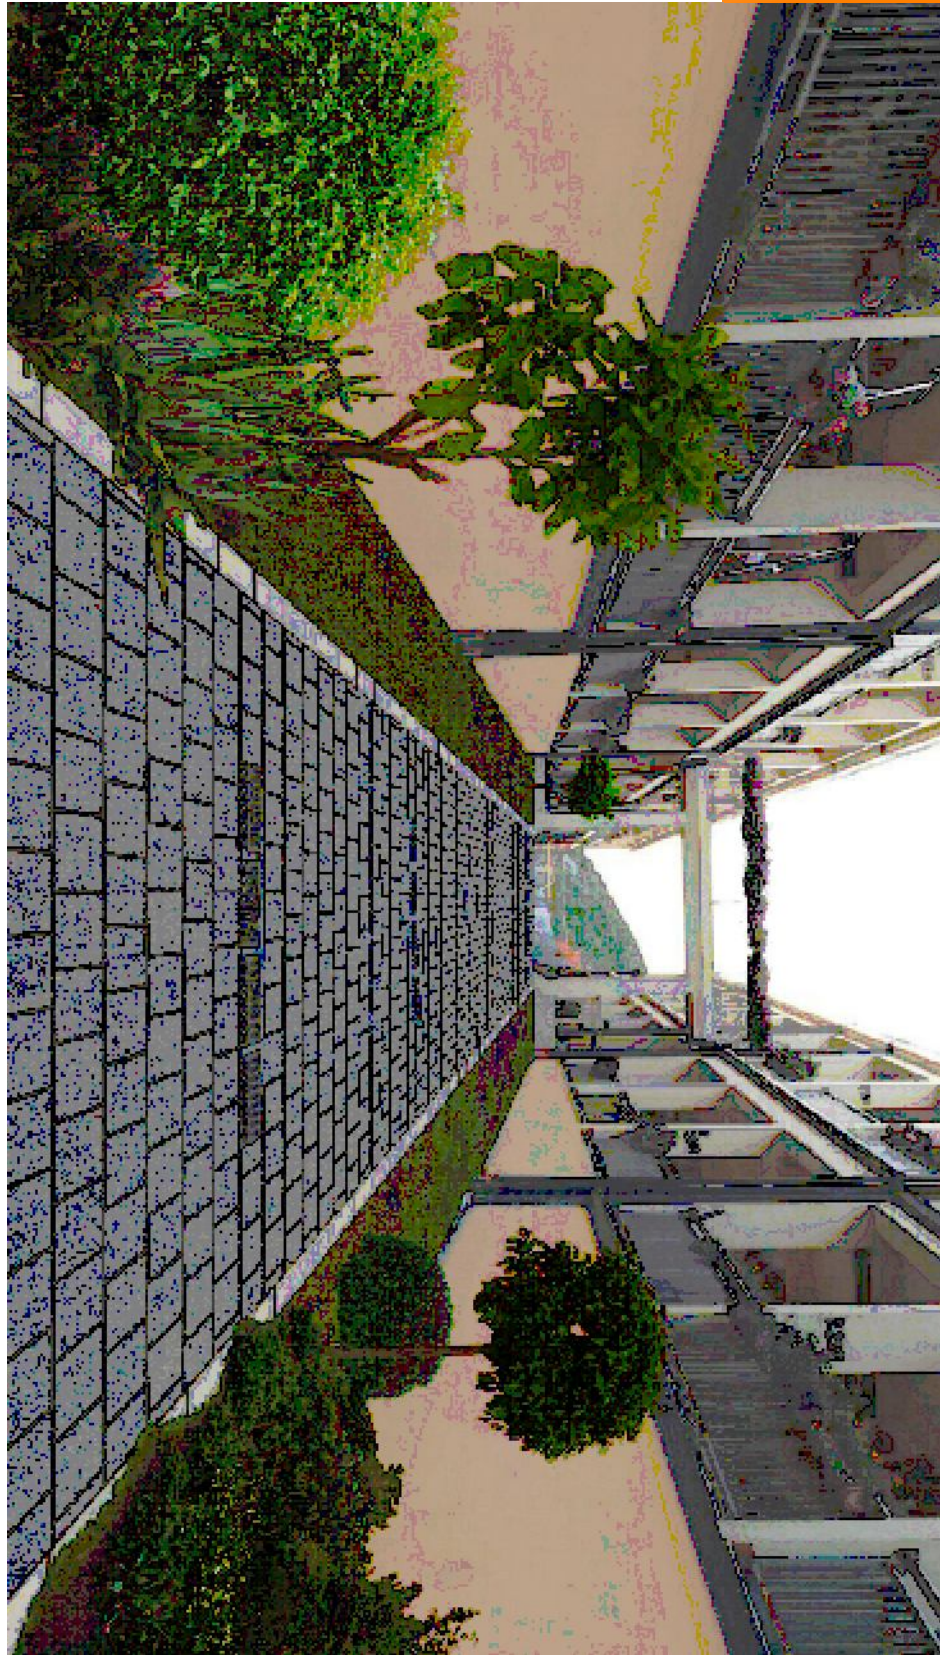

attuale

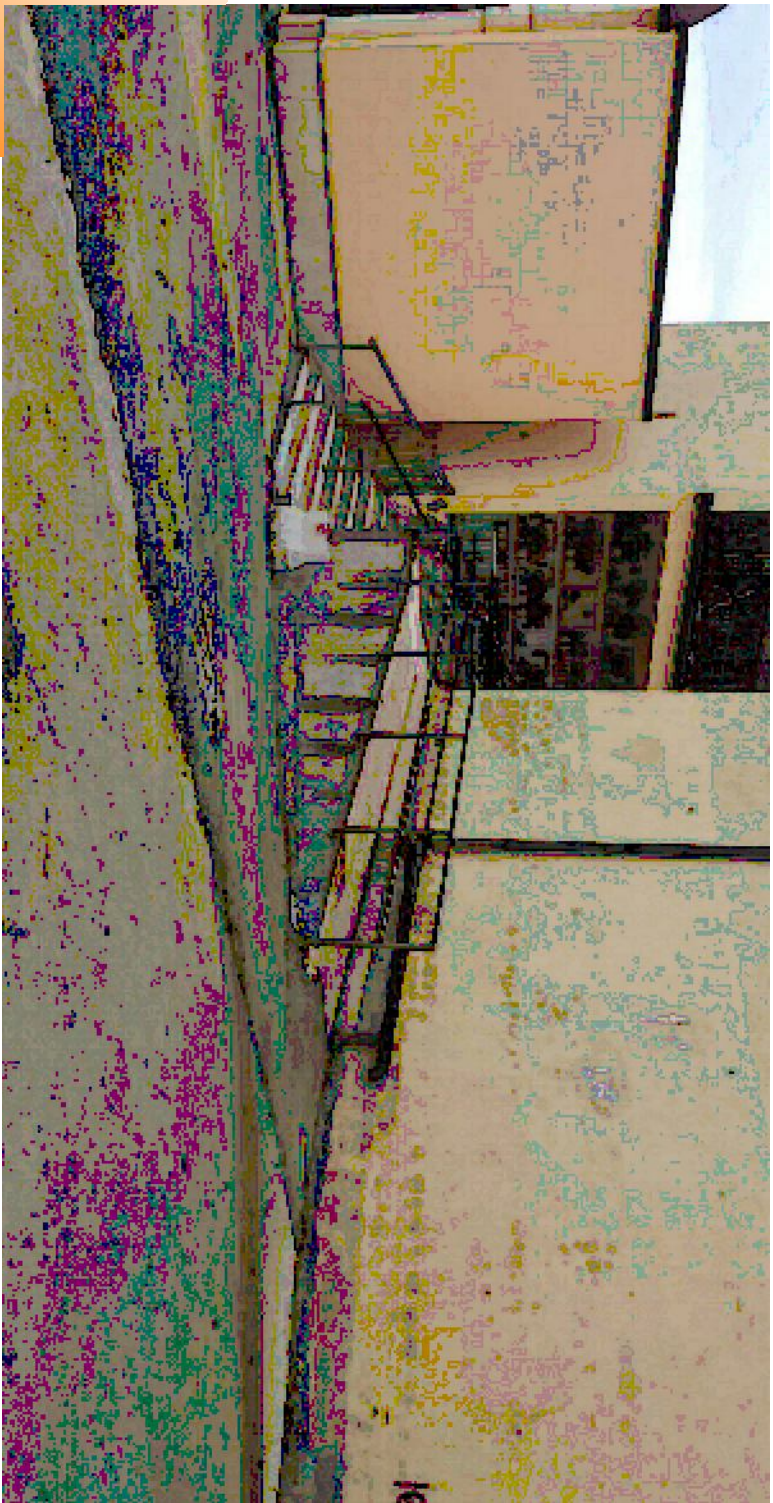


(E)



(F)

PLANIMETRIA DI RIFERIMENTO

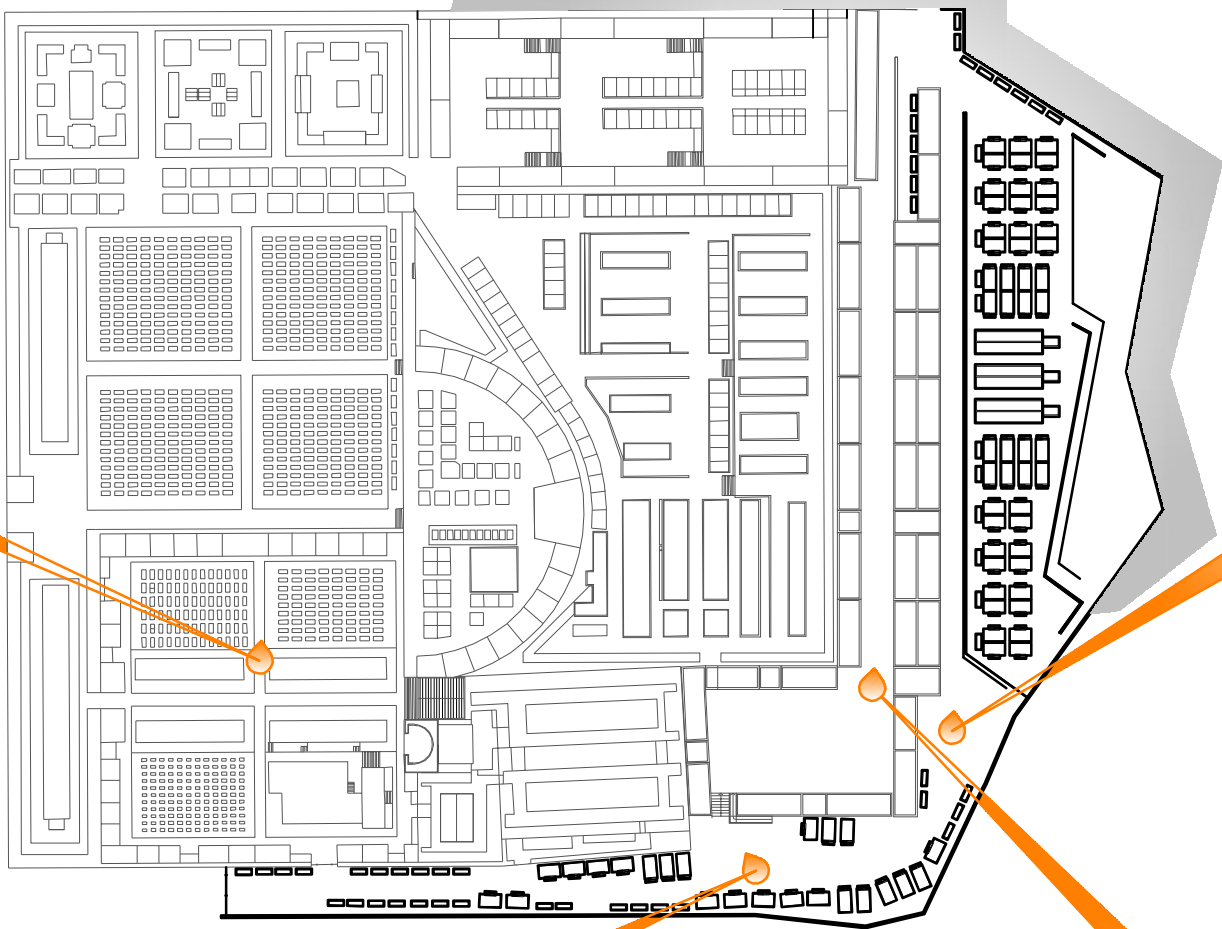

PLANIMETRIA DI RIFERIMENTO

Lato "vecchio cimitero" area quadrato (Fig. D) ...

Si prevede un miglioramento identificato inanzitutto nella sistemazione e nella messa in sicurezza di percorsi visivamente danneggiati dal tempo, e dal deflusso libero delle acque . Si prevede la realizzazione di piccole opere murarie aventi funzione di modellare e delimitare i diversi livelli, eseguendo contemporaneamente una serie di lavorazioni accessorie necessarie a migliorare il convogliamento delle acque. Nello stesso tempo si tende a dare una valorizzazione estetica e funzionale

attuale



(D)



COMUNE DI CROTONE
PROVINCIA DI CROTONE

Redazione progetto esecutivo riguardante il "cimitero giardino" e relativa toponomastica della struttura cimiteriale del capoluogo.

PROGETTO ESECUTIVO
ELABORATI TECNICI E GRAFICI DI PROGETTO

COMMITTENTE:
COMUNE DI CROTONE

RESPONSABILE DEL PROCEDIMENTO:
ING. GIANFRANCO DE MARTINO

REV. 1 DATA MOTIVAZIONE

4
3
2
1
0

Maggio 2016 EMISSIONE

PROGETTISTA:
Ingegnere Durante Vincenzo

CONTENUTO:

RENDERING INDICATIVI DEGLI INTERVENTI MIGLIORATIVI
Elaborato - B -

SCALA 1 : ____
ELABORATO N. _____
Tav. Es. 05/B
SOTTOSTITUISCE ELABORATO N. _____
