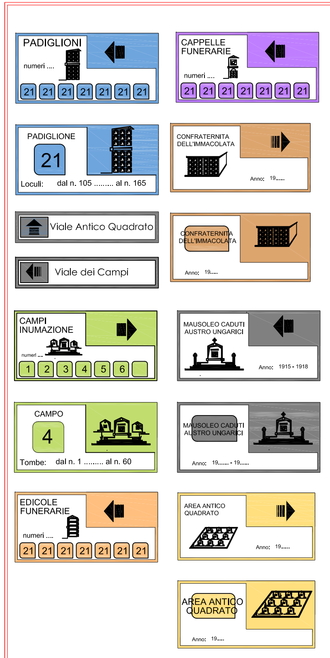

RIFERIMENTO PLANIMETRICO SOMMARIO E INDICATIVO

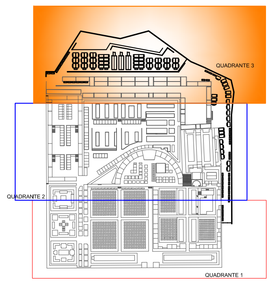

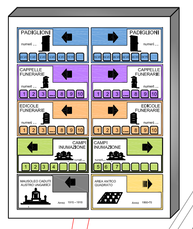

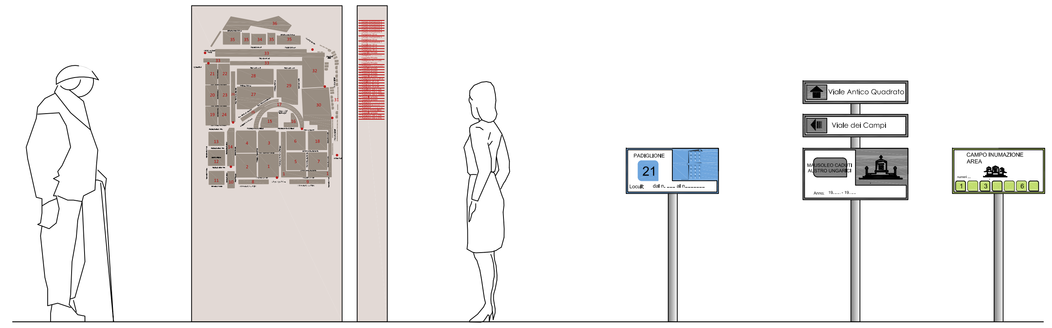

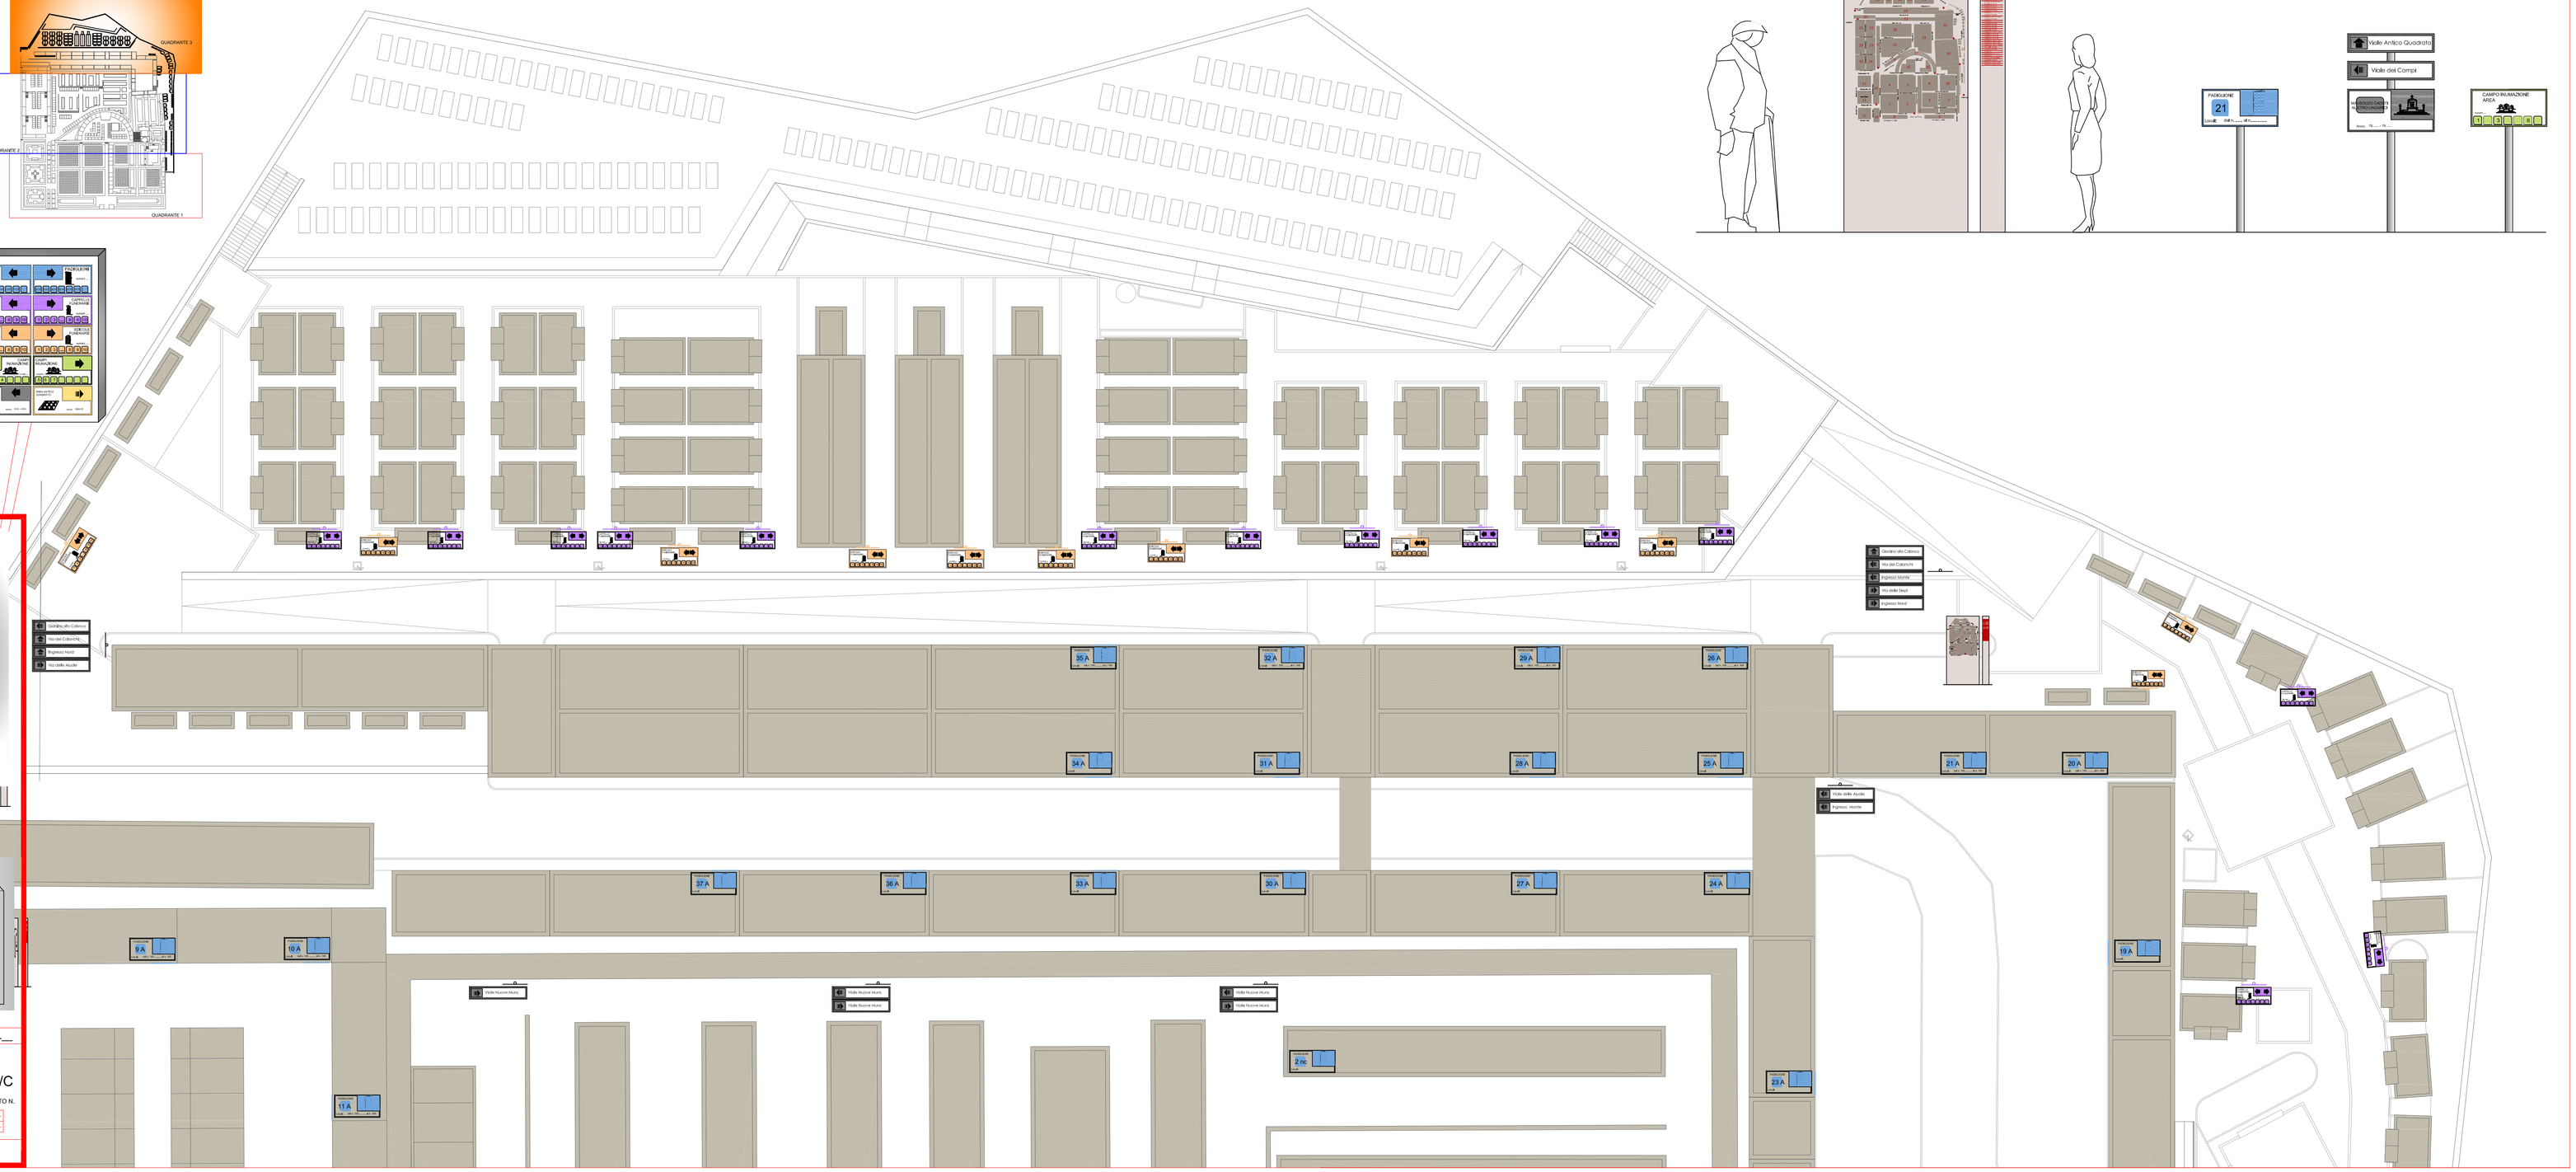

ARCHITETTURA
Ing. Vincenzo Durante
COSTRUZIONI · PROGETTAZIONE · SICUREZZA
338.1494477
Sede Legg.: Via A. Noarelli, 1 - 88 - Via A. Doria, 71 - 88900 Crotone
Tel/Fax 0962.962375 - PEC ingvdurante@pec.it
ing.durante@alice.it

COMUNE DI CROTONE

PROVINCIA DI CROTONE

Redazione progetto esecutivo riguardante il " cimitero giardino" e relativa toponomastica della struttura cimiteriale del capoluogo.

PROGETTO ESECUTIVO

ELABORATI TECNICI E GRAFICI DI PROGETTO

COMMITTENTE:
COMUNE DI CROTONE

RESPONSABILE DEL PROCEDIMENTO:
ING. GIANFRANCO DE MARTINO

REV.	DATA	MOTIVAZIONE
4		
3		
2		
1		
0	Maggio 2016	EMISSIONE

PROGETTISTA:

Ingegnere Durante Vincenzo

CONTENUTO:

PLANIMETRIA INDICATIVA CON CARTELLONISTICA
LOGO CROMATICA IDENTIFICATIVA
QUADRANTE 3/3

SCALA 1 : _ind.__

ELABORATO N.

Tav. Es. 02/C

SCOTTI 8 A | TUISCO 8 A | ELABORATO N.