

STUDIO.TECNICO

**Ing. Vincenzo Durante**  
CONSULENZA - PROGETTAZIONE - SICUREZZA  
339.1494477

Sede Leg.: Via G. Morelli, 3 - Uff.: Via A. Daniele, 73 - 88900 Crotone  
Tel/Fax 0962.963275 - P.I. 02506120795  
[ing.durante@alice.it](mailto:ing.durante@alice.it)

# COMUNE DI CROTONE

## PROVINCIA DI CROTONE

Redazione progetto esecutivo riguardante il “ cimitero giardino”  
e relativa toponomastica della struttura cimiteriale del capoluogo.

### PROGETTO ESECUTIVO

#### ELABORATI TECNICI E GRAFICI DI PROGETTO

COMMITTENTE:

**COMUNE DI CROTONE**

RESPONSABILE DEL PROCEDIMENTO:

**ING. GIANFRANCO DE MARTINO**

REV.	DATA	MOTIVAZIONE
4		
3		
2		
1		
0	Maggio 2016	EMISSIONE

PROGETTISTA:

Ingegnere Durante Vincenzo

CONTENUTO:

**Schema di Lay-Out Localizzato**

SCALA 1 : \_\_\_\_









ELABORATO N.






**Tav. Es. Sic.04**

SOSTITUISCE ELABORATO N.

-	-	-	-	-
-	-	-	-	-

## Esempio di singoli cantieri localizzati ....

EMERGENZE							
	VIA DI FUGA VERSO LUOGO SICURO						
	LUOGO SICURO						
	ACCESSO MEZZI DI SOCCORSO						
	CASSETTA MEDICA						
	ESTINTORE PORTATILE						
<table border="1"> <thead> <tr> <th colspan="2">STOCCAGGIO</th> </tr> </thead> <tbody> <tr> <td></td> <td>QUADRO ELETTRICO DI CANTIERE</td> </tr> <tr> <td colspan="2"> <p>AREA DI STOCCAGGIO</p> <p>DISPOSITIVO SEGNALAZIONE INGOMBRO AREA DI CANTIERE</p> </td> </tr> </tbody> </table>		STOCCAGGIO			QUADRO ELETTRICO DI CANTIERE	<p>AREA DI STOCCAGGIO</p> <p>DISPOSITIVO SEGNALAZIONE INGOMBRO AREA DI CANTIERE</p>	
STOCCAGGIO							
	QUADRO ELETTRICO DI CANTIERE						
<p>AREA DI STOCCAGGIO</p> <p>DISPOSITIVO SEGNALAZIONE INGOMBRO AREA DI CANTIERE</p>							

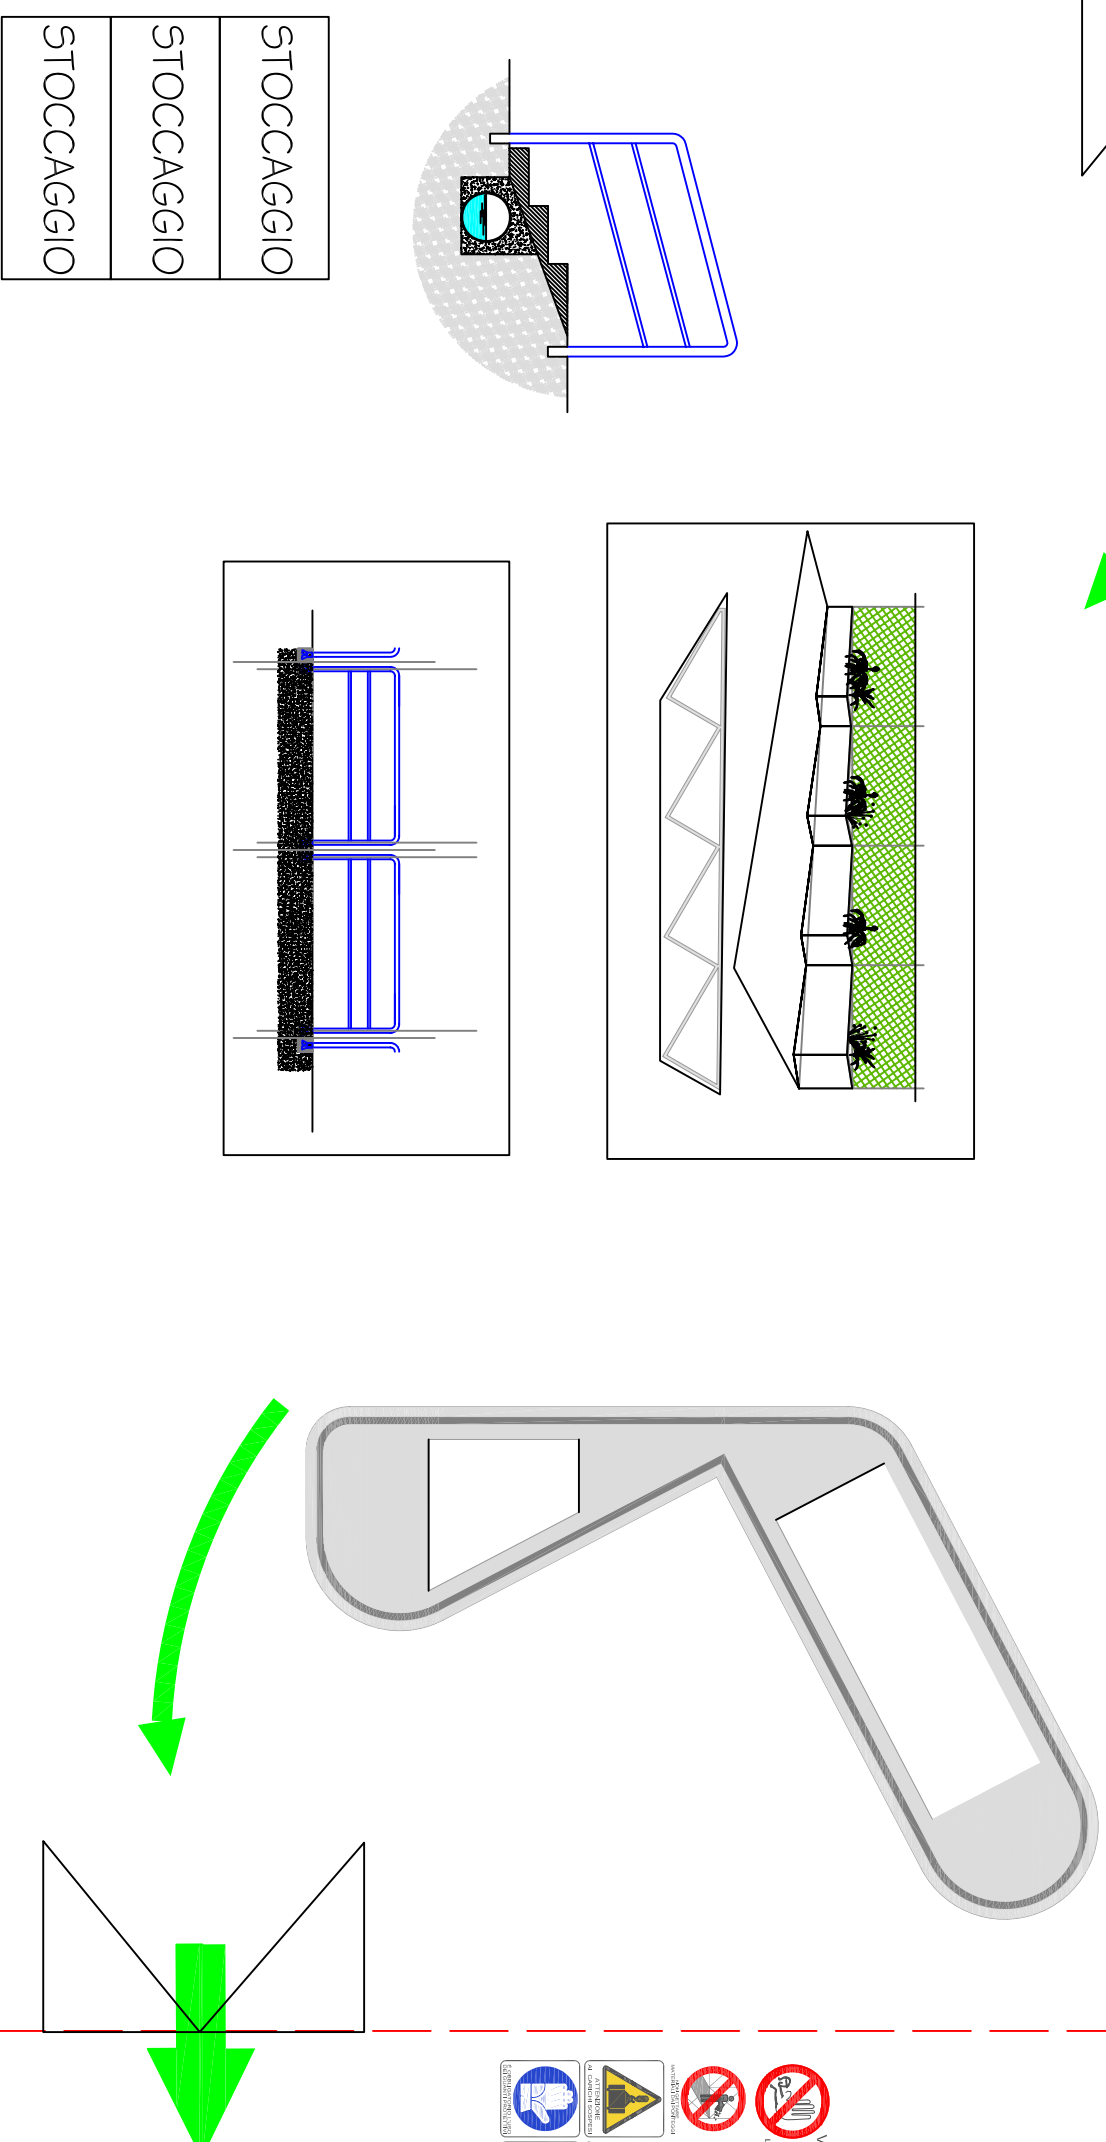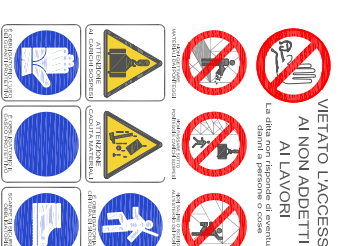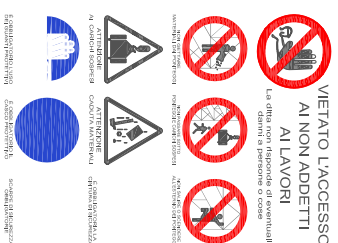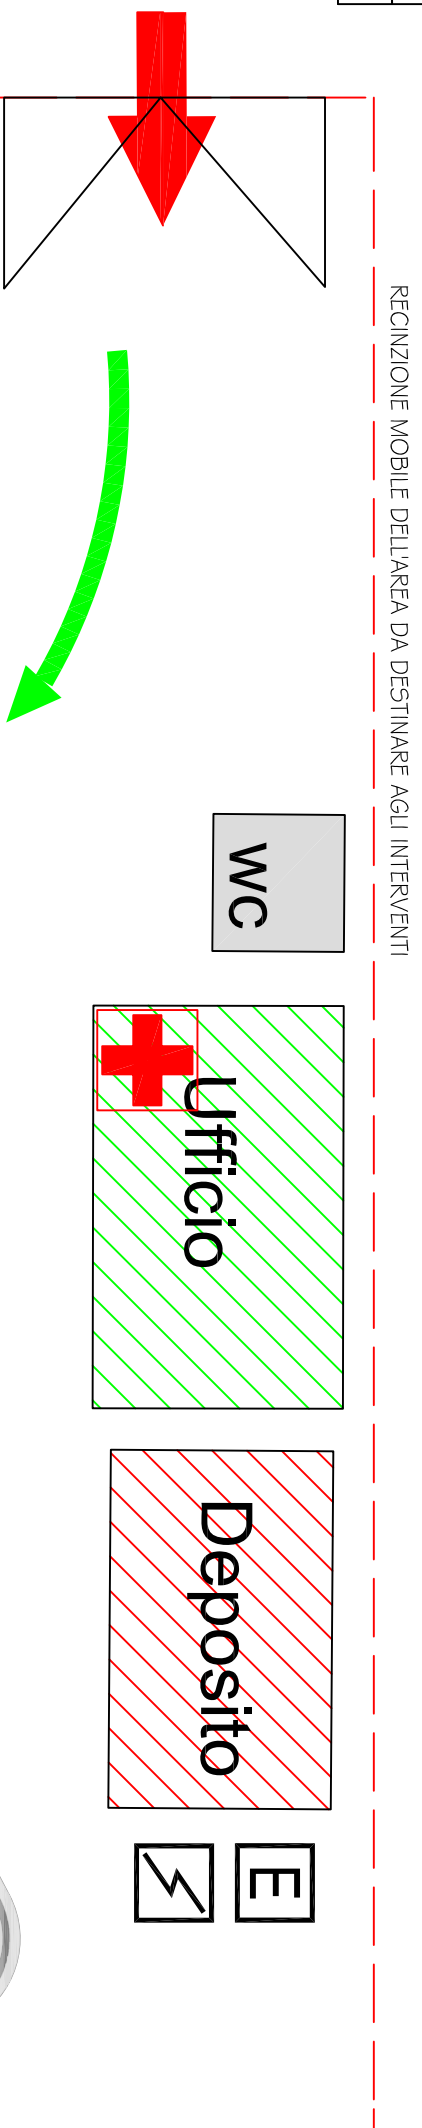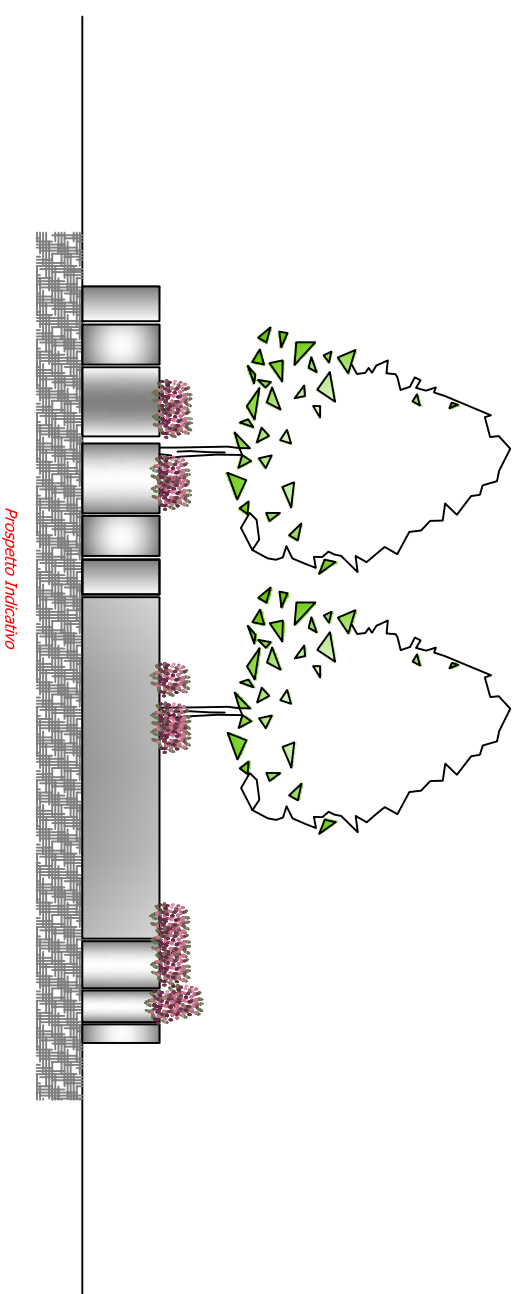

- ☐ disegno scala
  - ☒ disegno non in scala