

STUDIO TECNICO

Ing. Vincenzo Durante  
CONSULENZA, PROGETTAZIONE, SICUREZZA  
339 194477

Sede Leg.: Via G. Mariti, 3 - Irt. Via A. Daniele, 23 - 89000 Crotona  
Tel/Fax 0962.963275 - P. 02566120795  
ing.durante@edict.it

# COMUNE DI CROTONE

## PROVINCIA DI CROTONE

Redazione progetto esecutivo riguardante " cimitero giardino " e relativa toponomastica della struttura cimiteriale del capoluogo.

PROGETTO ESECUTIVO  
ELABORATI TECNICI E GRAFICI DI PROGETTO

COMMITTENTE:  
**COMUNE DI CROTONE**

RESPONSABILE DEL PROCEDIMENTO:  
**ING. GIANFRANCO DE MARTINO**

REV.	DATA	MOTIVAZIONE
4		
3		
2		
1		
0	Marzo 2016	EMISSIONE

CONTENUTO:

PARTICOLARI ESECUTIVI - RIF. TAV. Es.01  
ESECUTIVI AIUOLE INGRESSO NORD VALLE

PROGETTISTA:

*Ingenere Durante Vincenzo*

SCALA 1 : \_varie\_


ELABORATO N.

Tav. Es.01.B


SOSTITUISCE ELABORATO N.

-	-	-	-	-	-
-	-	-	-	-	-

VISTA FRONTALE

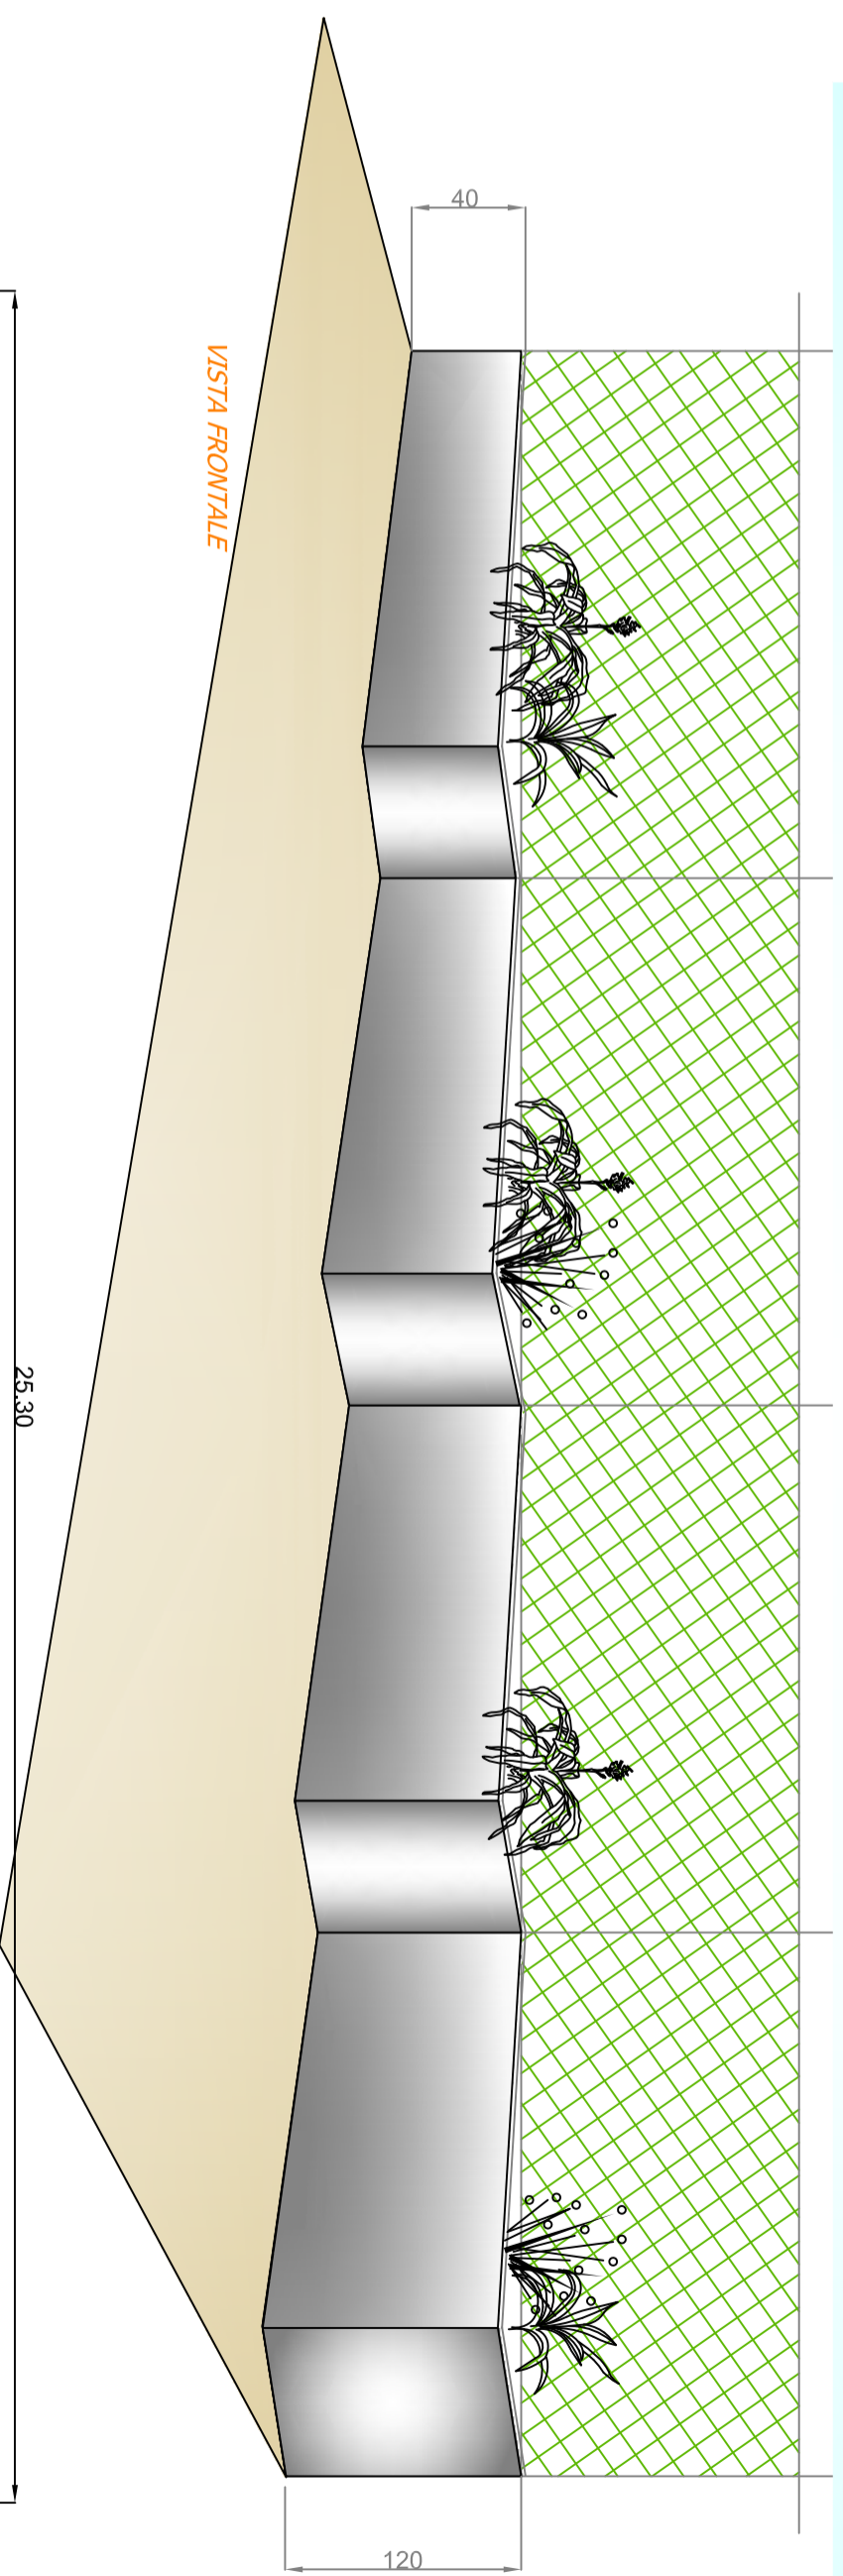

PIANTA

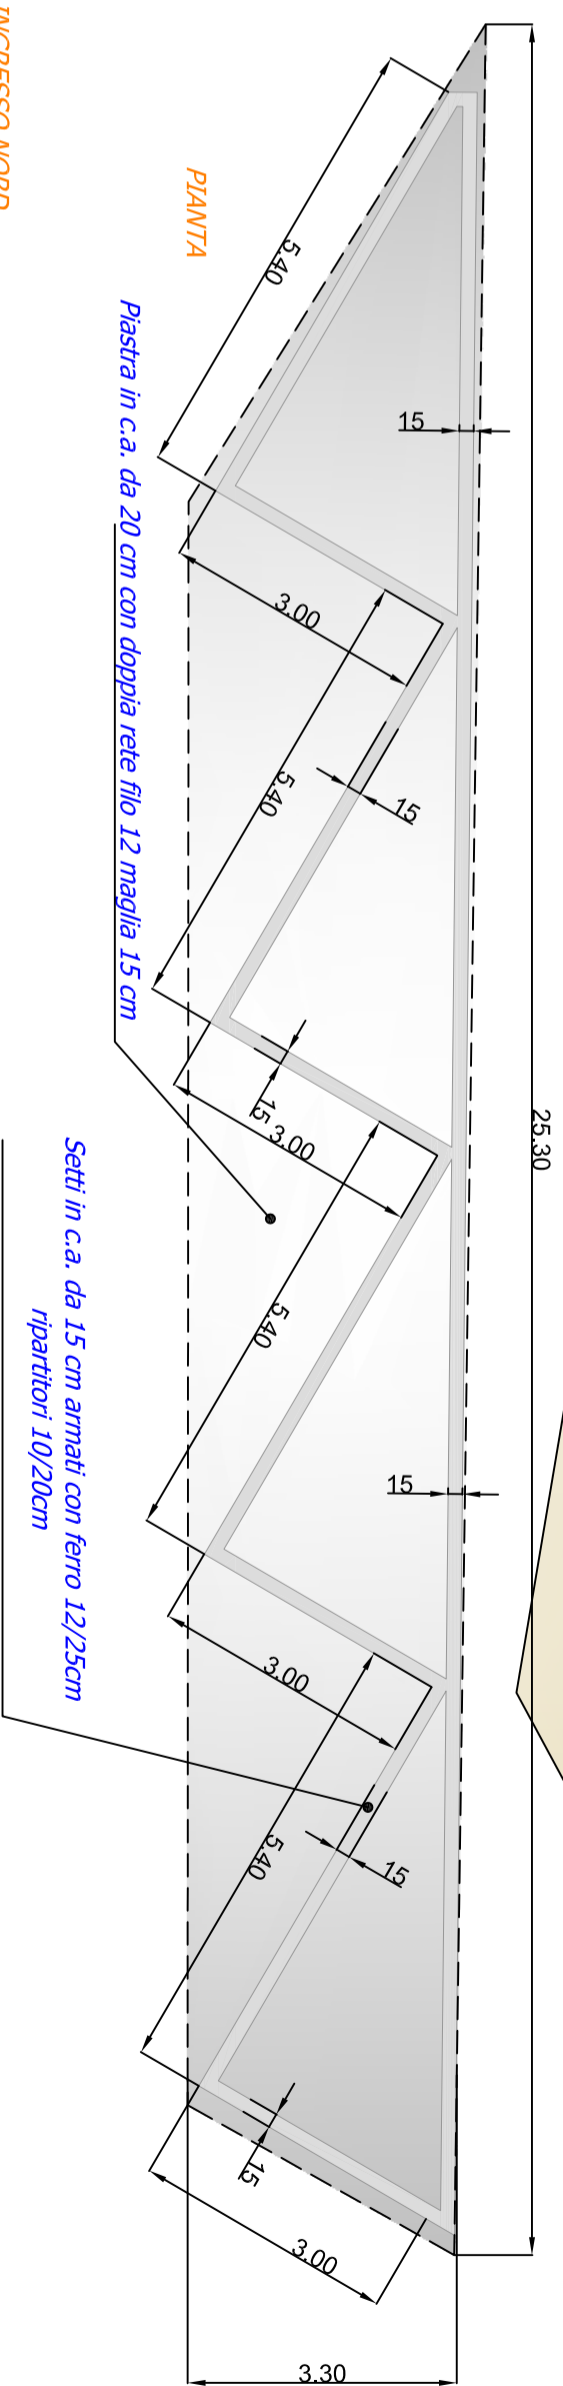

AIUOLE INGRESSO NORD