

STUDIO TECNICO

Ing. Vincenzo Durante
CONSULENZA - PROGETTAZIONE - SICUREZZA
339.149477

Sede Leg. Via G. Merelli, 3 - Urb. Via A. D'Adda, 73 - 88900 Crotona
Tel: fax 0962.963275 - P.I. 02596120795
ing.durante@tin.it

COMUNE DI CROTONE

PROVINCIA DI CROTONE

Redazione progetto esecutivo riguardante "cimitero giardino"
e relativa toponomastica della struttura cimiteriale del capoluogo.

PROGETTO ESECUTIVO
ELABORATI TECNICI E GRAFICI DI PROGETTO

COMMITTENTE:
COMUNE DI CROTONE

RESPONSABILE DEL PROCEDIMENTO:
ING. GIANFRANCO DE MARTINO

REV.	DATA	MOTIVAZIONE
4		
3		
2		
1		
0	Marzo 2016	EMISSIONE

CONTENUTO:

PARTICOLARI ESECUTIVI - RIF. TAV. Es.01
ESECUTIVI INDICATIVI FIORIERE CIRCOLARI IN C.A.
ESECUTIVI INDICATIVI FIORIERE PREFATTE DA POSIZIONARE

PROGETTISTA:

Ingegnere Durante Vincenzo


SCALA 1 : _ varie _

ELABORATO N.



Tav. Es.01.C

SOSTITUISCE ELABORATO N.

-	-	-	-	-	-
-	-	-	-	-	-

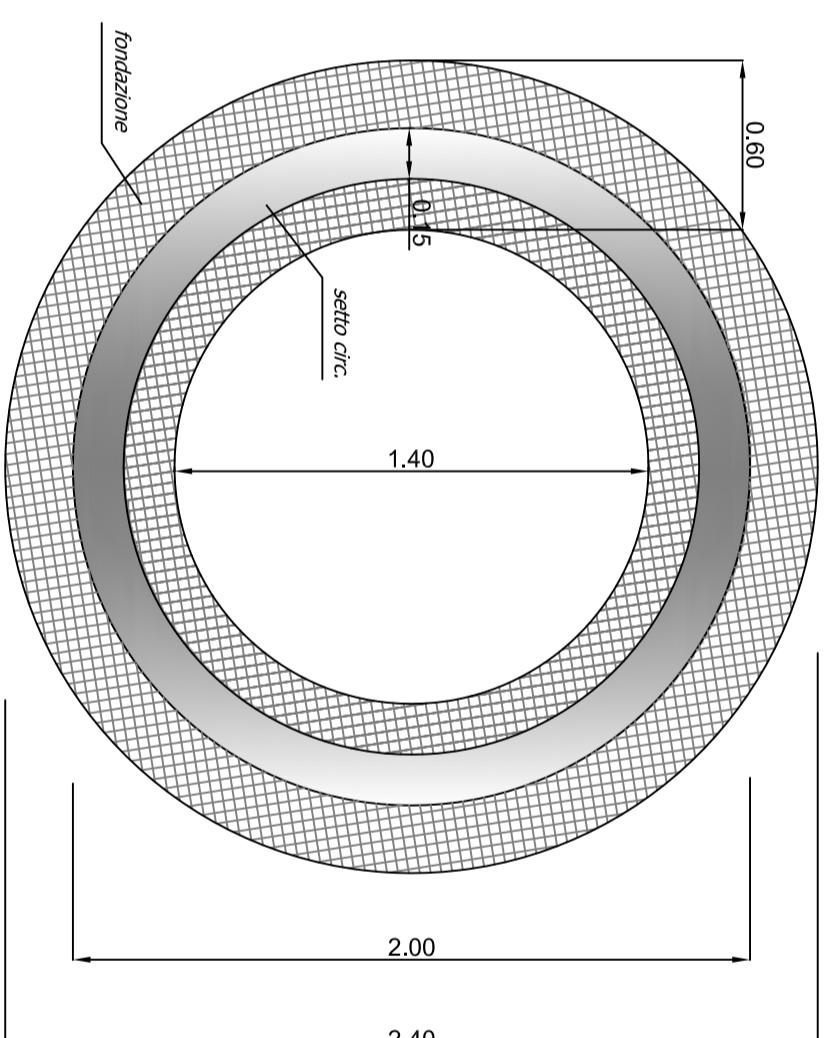

FIORIERE CIRCOLARI IN C.A.

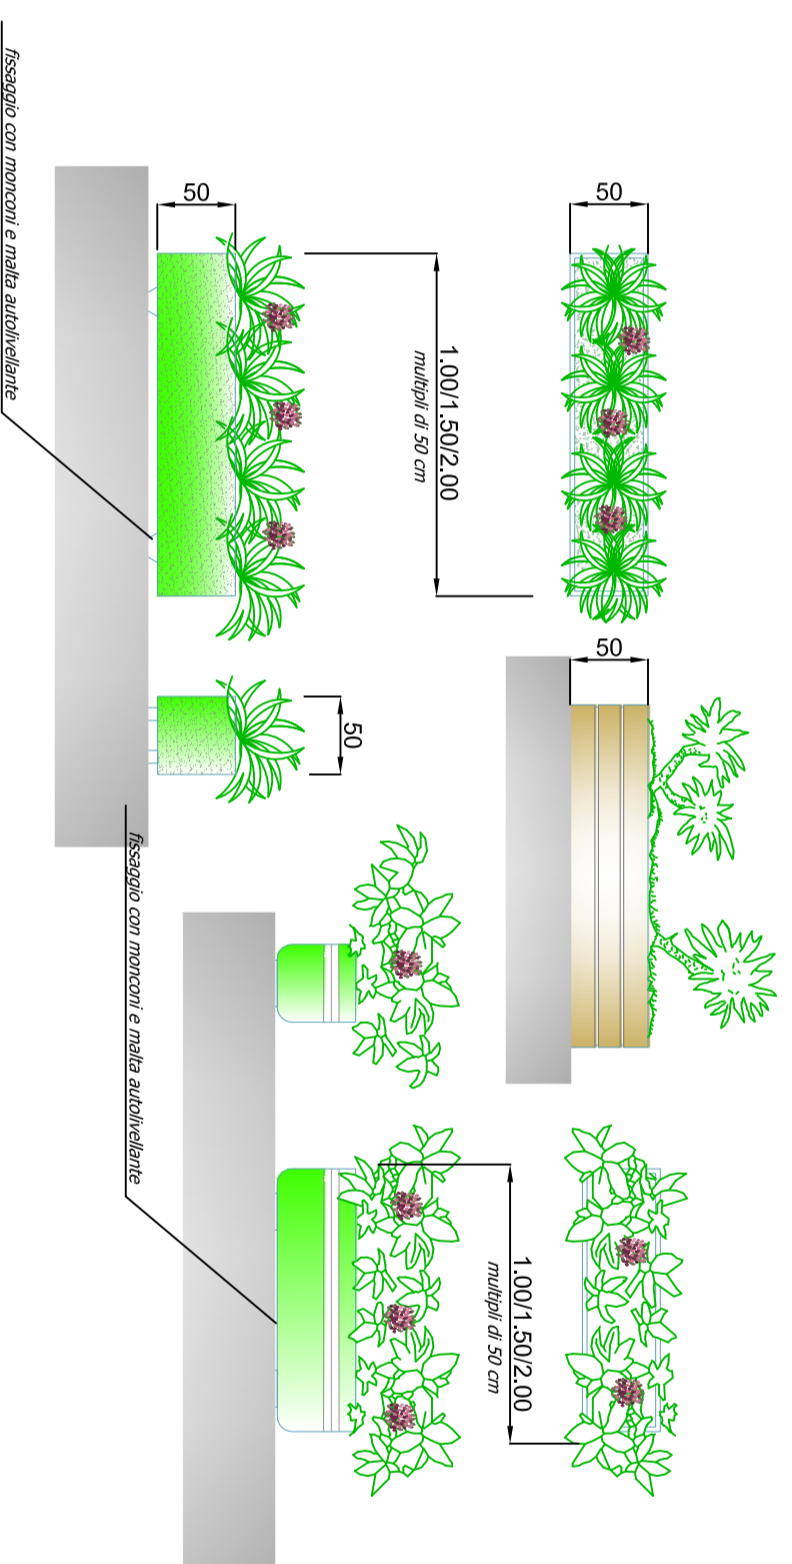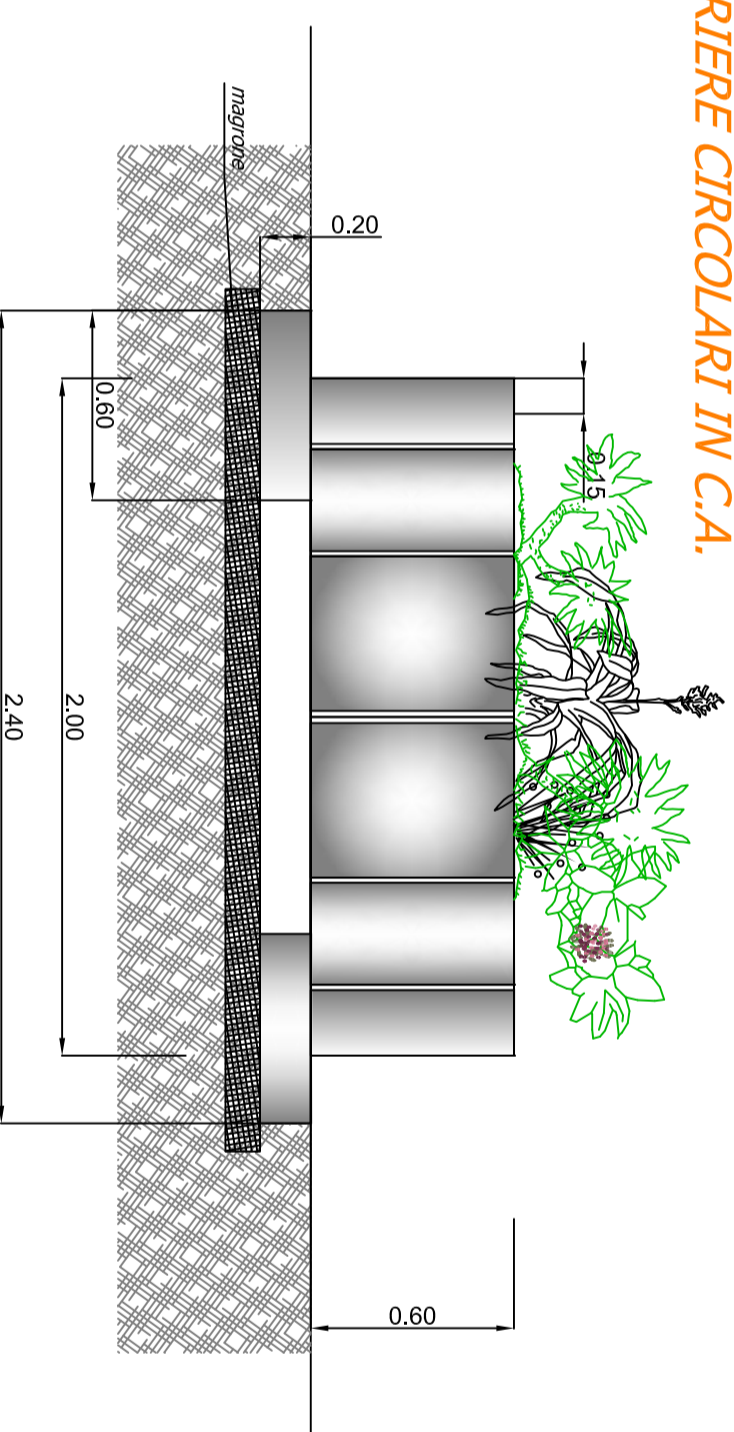

FIORIERE ORNAMENTALI PREFATTE