



Ing. Vincenzo Durante
CONSULENZA - PROGETTAZIONE - SICUREZZA
339.1494477

Sede Leg.: Via G. Morelli, 3 - Uff.: Via A. Daniele, 73 - 88900 Crotona
tel/fax 0962.963275 - PL.02506120795
ing.durante@alice.it

COMUNE DI CROTONE

PROVINCIA DI CROTONE

Redazione progetto esecutivo riguardante "cimitero giardino" e relativa toponomastica della struttura cimiteriale del capoluogo.

ELABORATI TECNICI E GRAFICI DI PROGETTO

COMMITTENTE:
COMUNE DI CROTONE

RESPONSABILE DEL PROCEDIMENTO:
ING. GIANFRANCO DE MARTINO

REV.	DATA	MOTIVAZIONE
4		
3		
2		
1		
0	Marzo 2016	EMISSIONE

PROGETTISTA:

Ingegnere Durante Vincenzo

CONTENUTO:

PARTICOLARI ESECUTIVI - RIF. TAV. Es.01
RIFERIMENTI INDICATIVI INERENTI CORRIMANO E RAMPE


SCALA 1 : _varie_

ELABORATO N.

Tav. Es.01.D

SOSTITUISCE ELABORATO N.

-	-	-	-	-
-	-	-	-	-

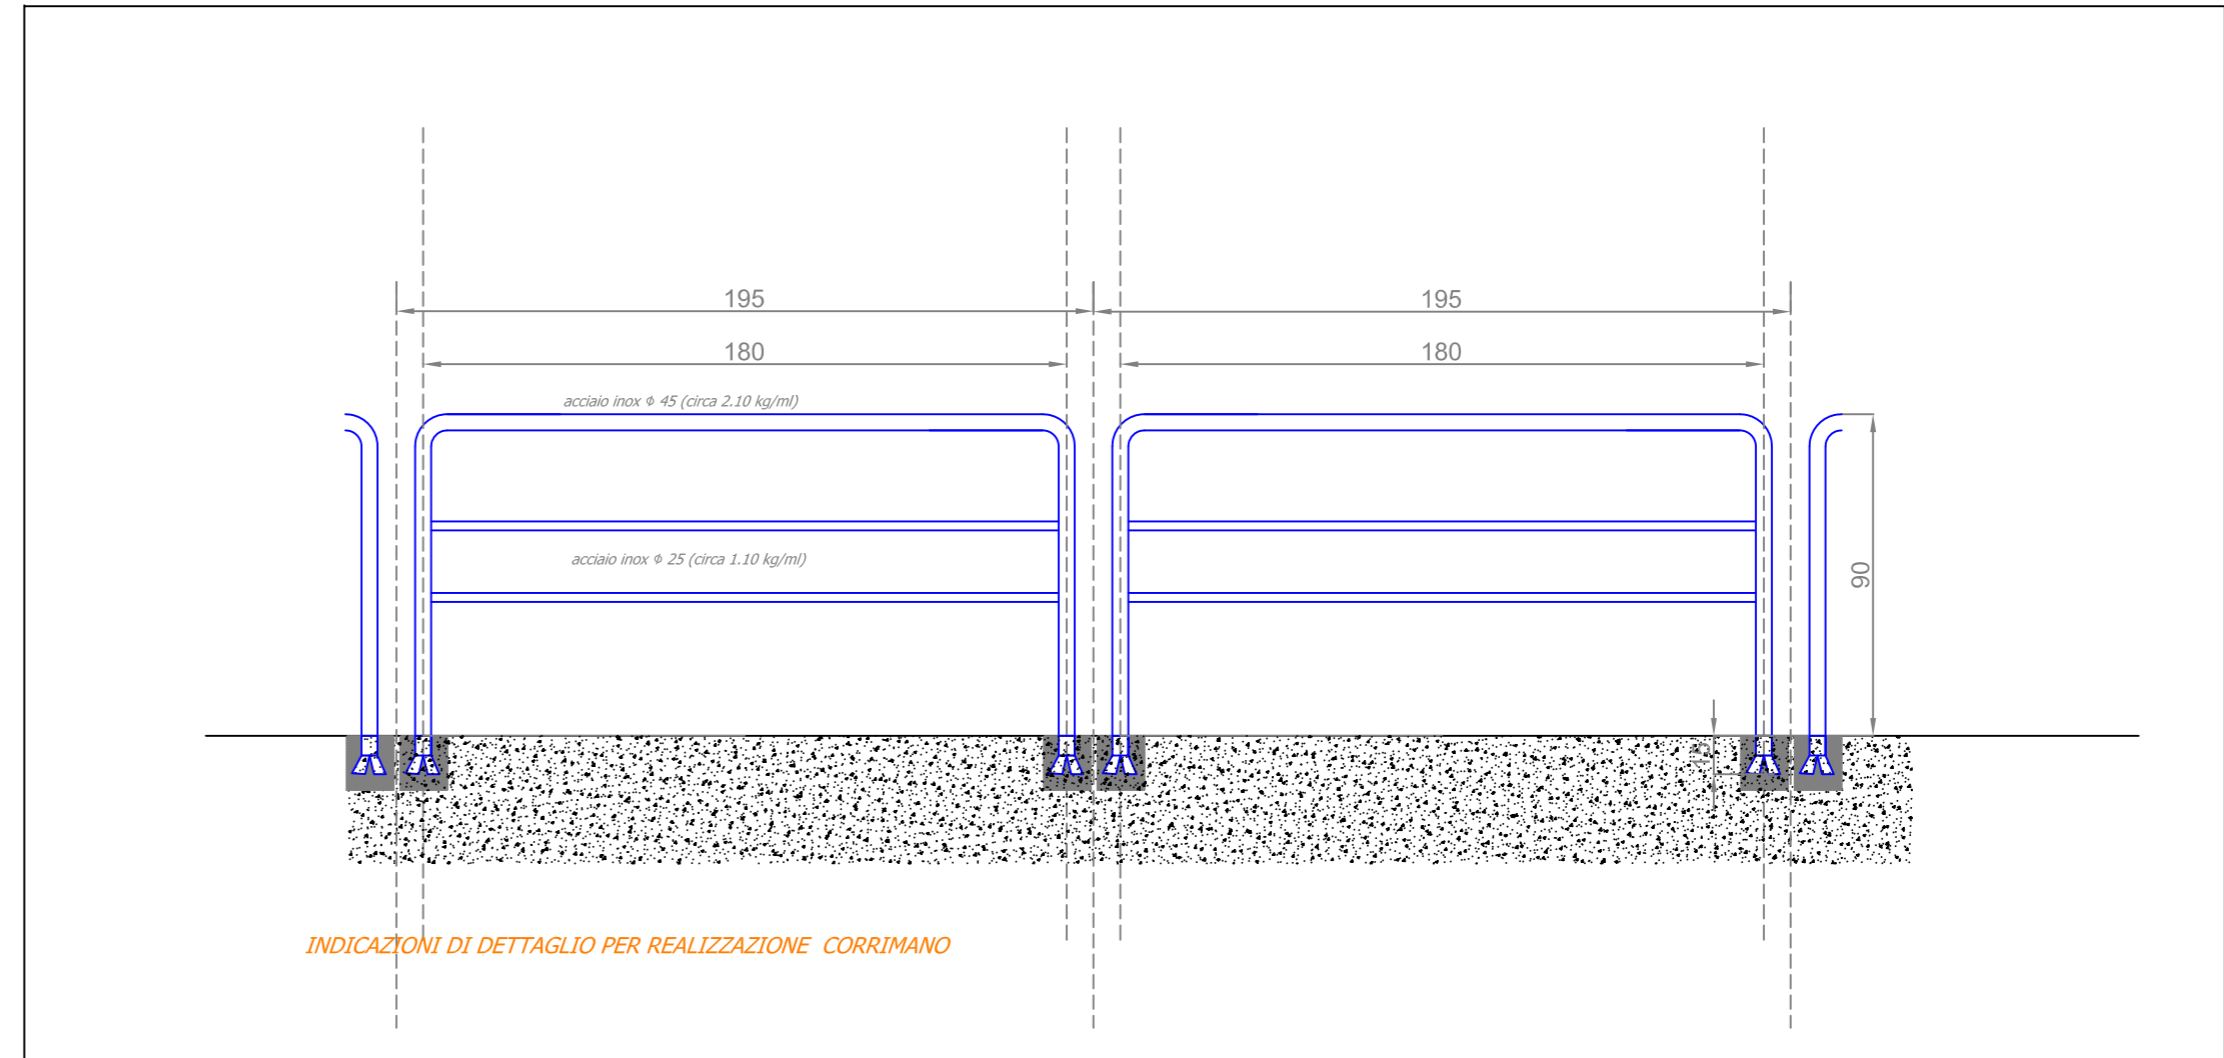

INTERVENTI LOCALIZZATI PER FACILITARE IL PASSAGGIO

