

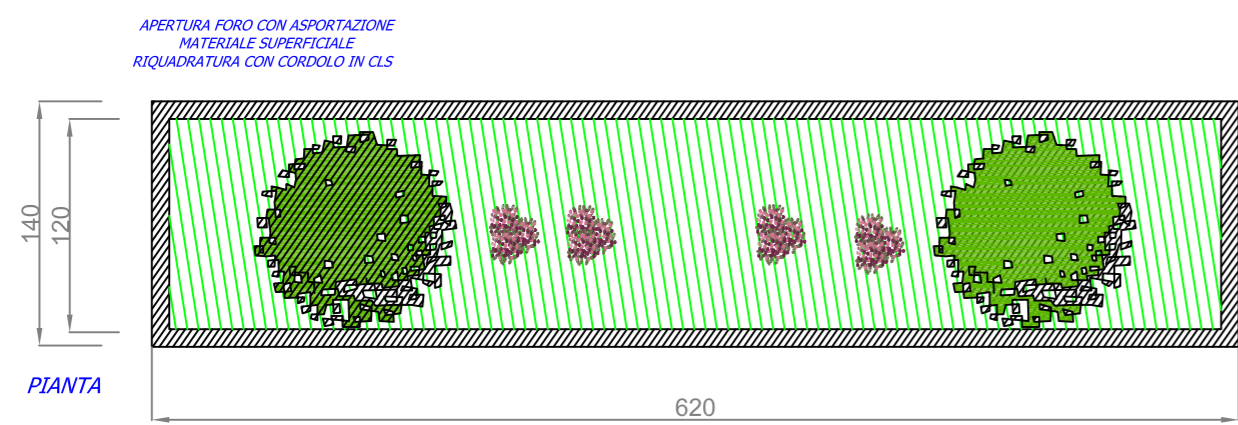
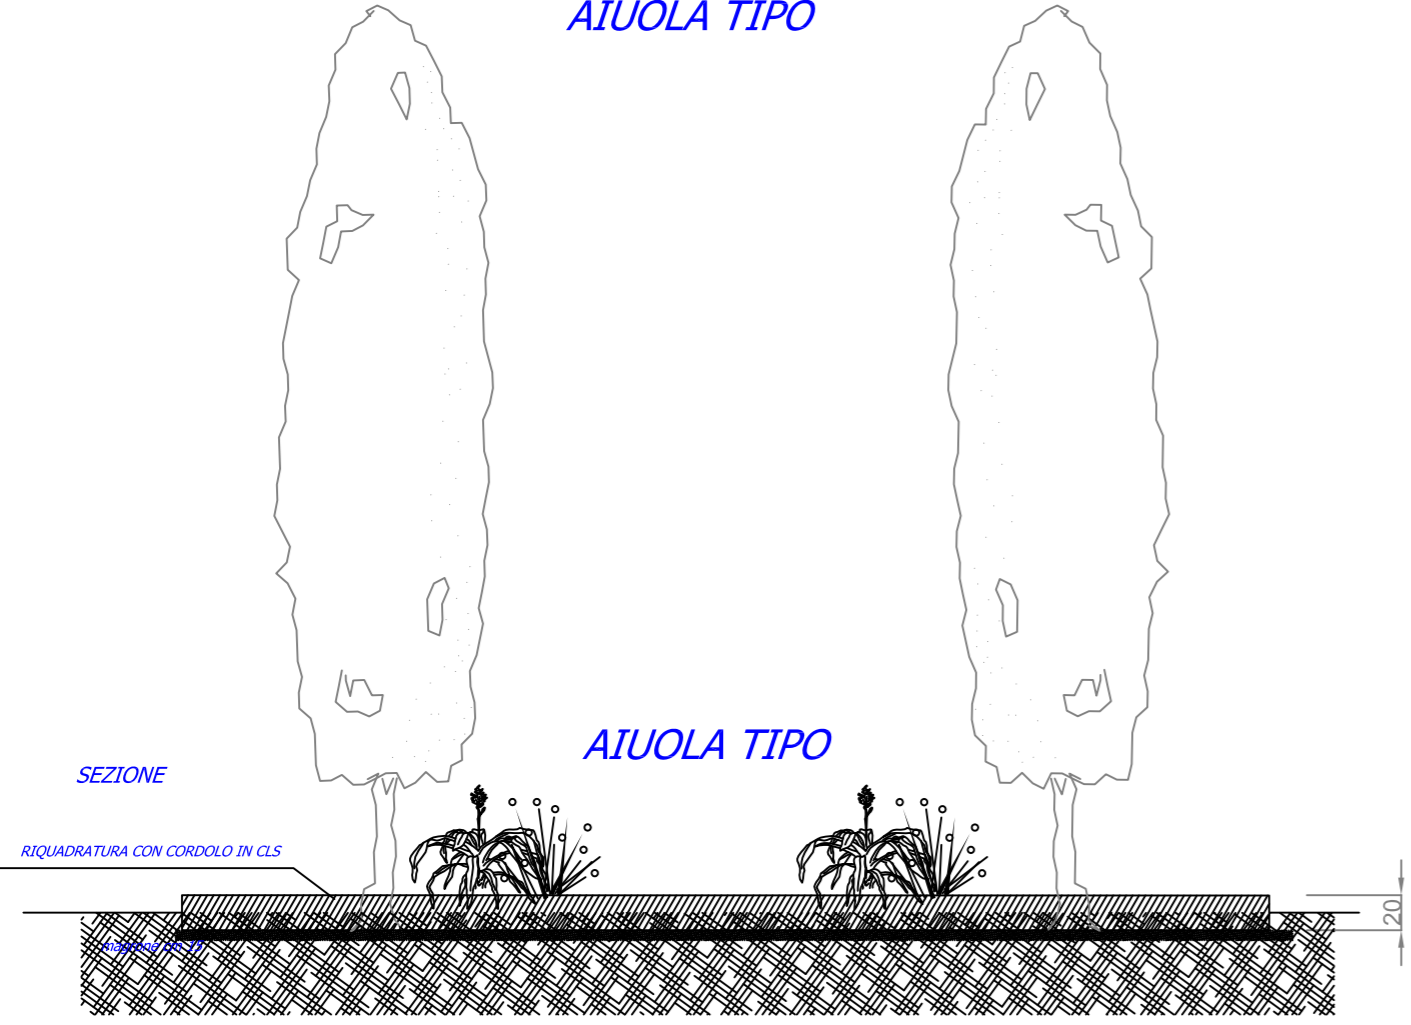




AIUOLA TIPO

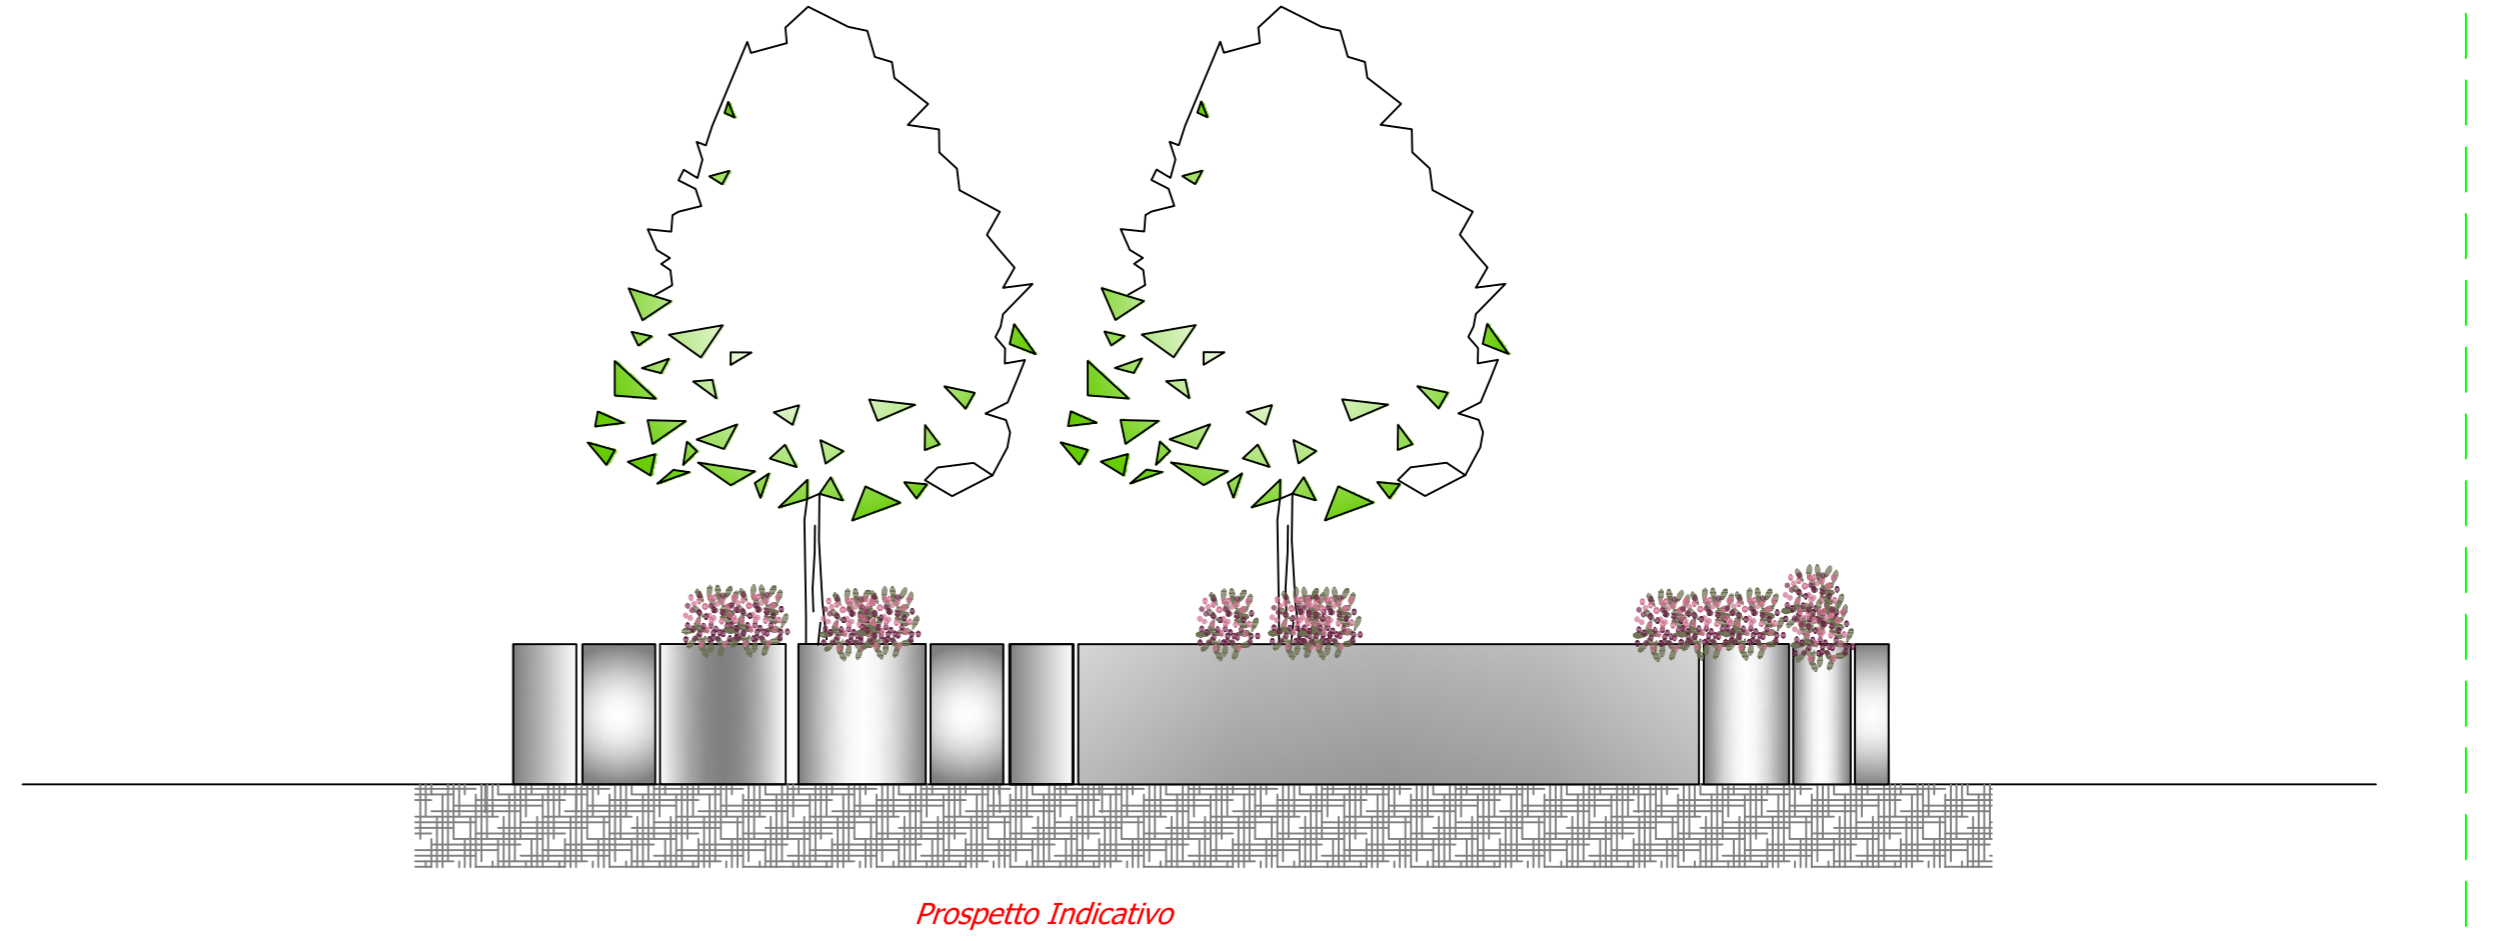

AIUOLE DI NUOVA REALIZZAZIONE

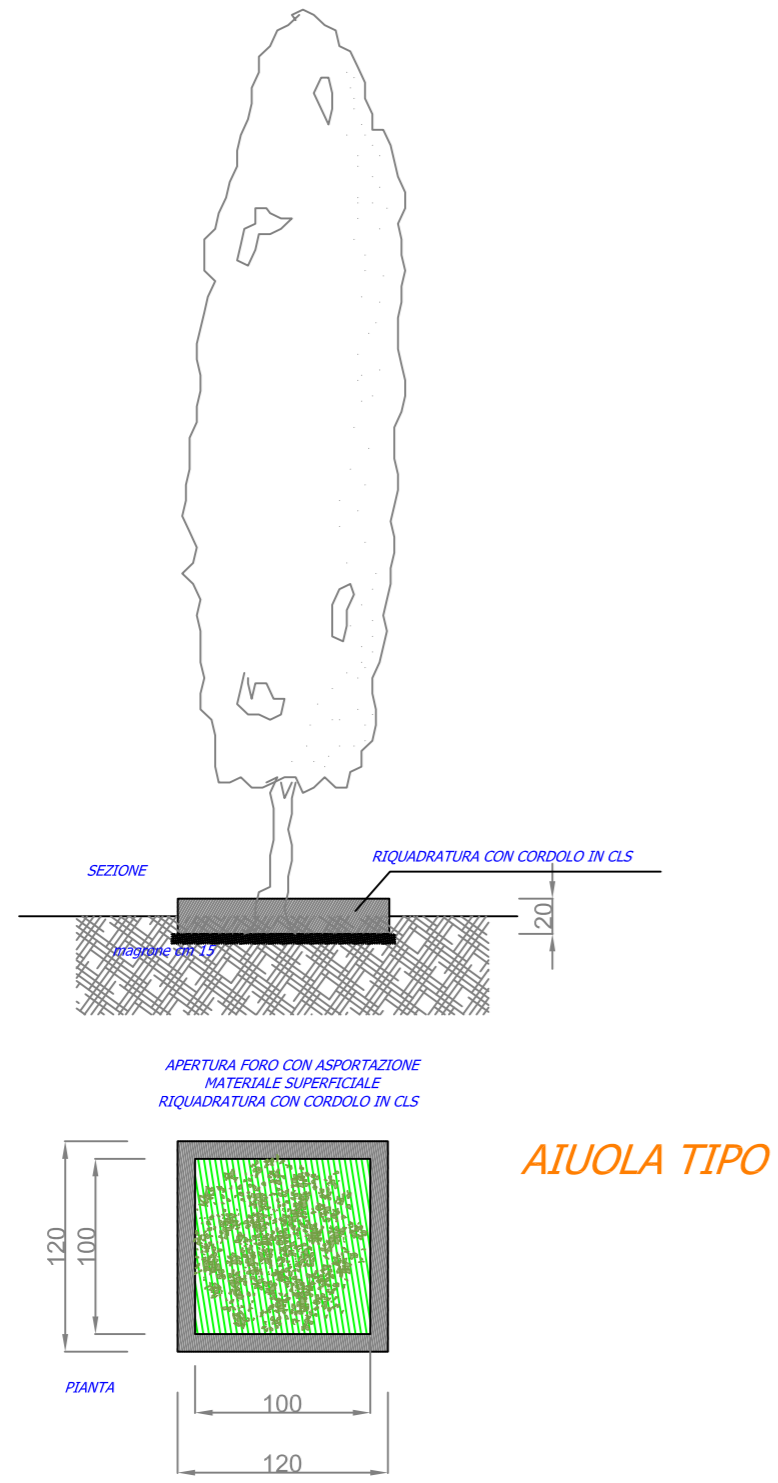

AIUOLA INGRESSO NORD

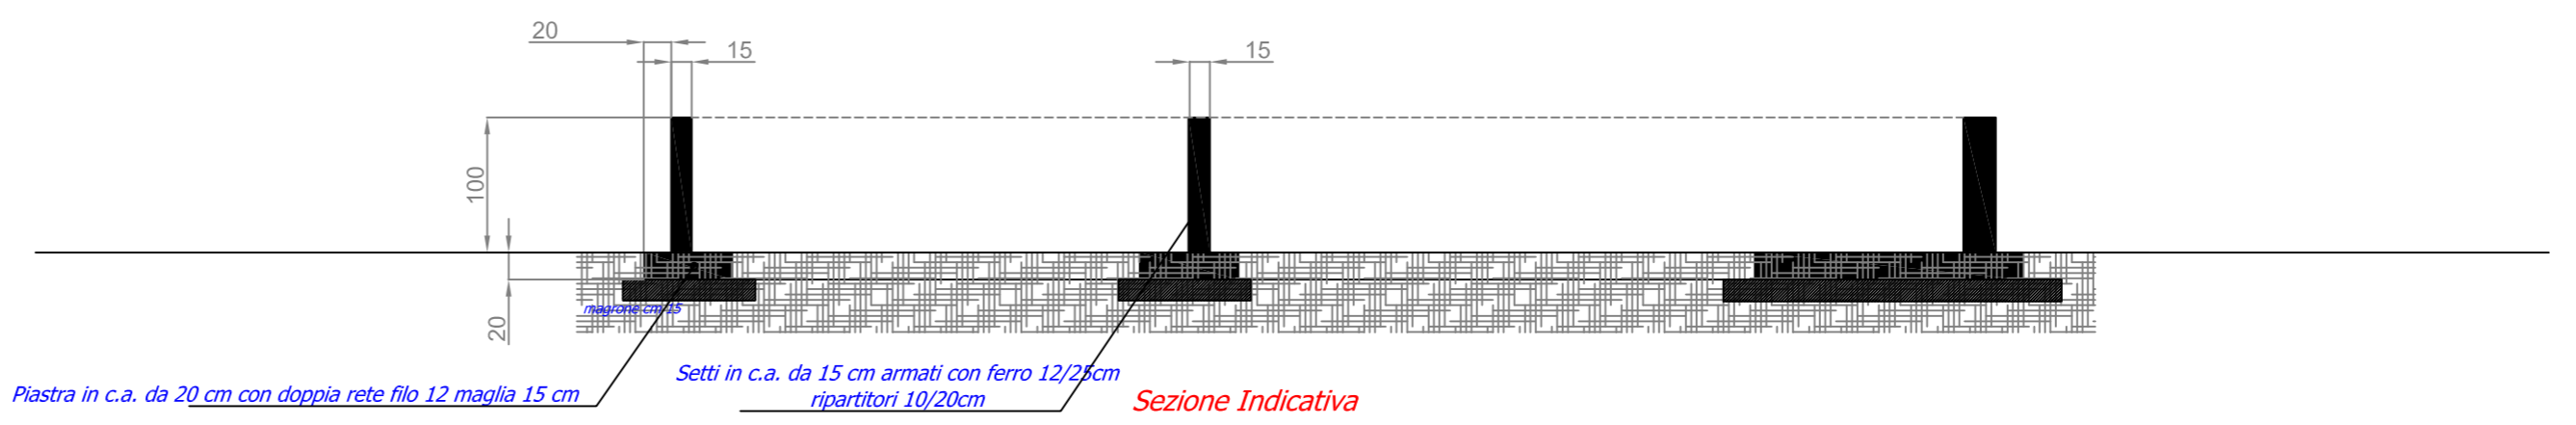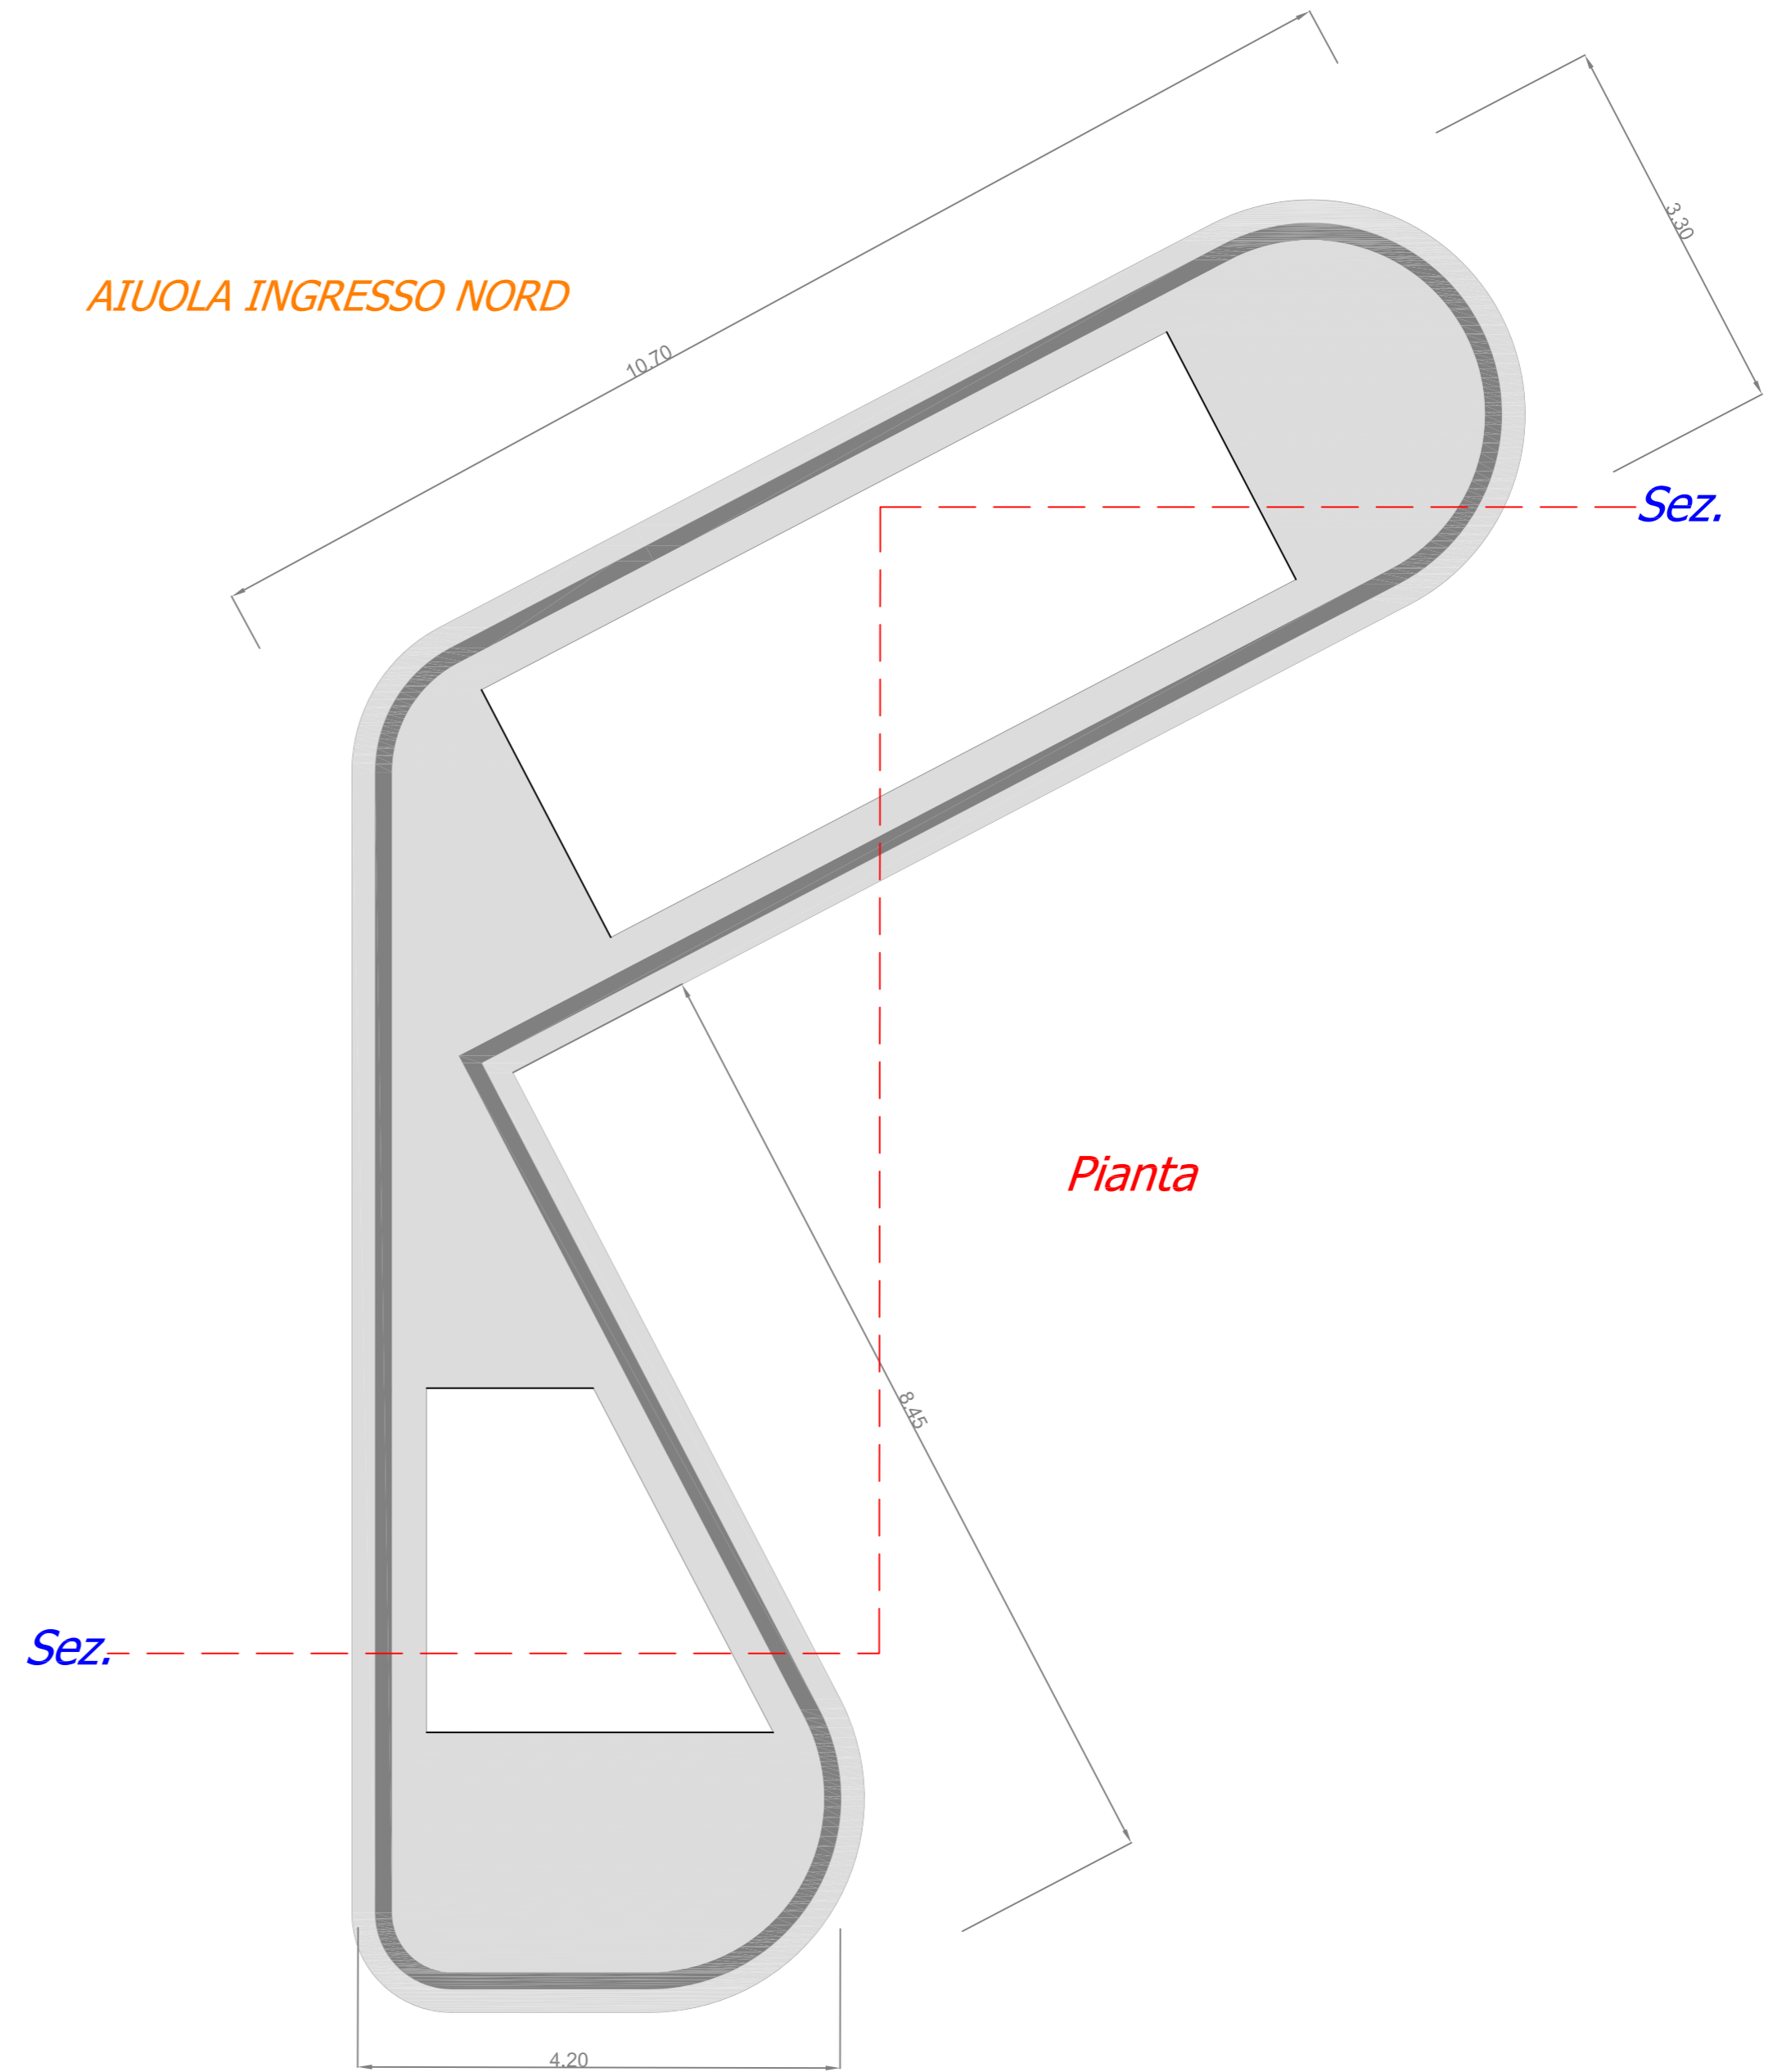

STUDIO TECNICO

Ing. Vincenzo Durante

CONSULENZA - PROGETTAZIONE - SEGRETERIA

339.1494477

Sede Leg.: Via G. Mazzini, 3 - 081 - Via A. Daniele, 73 - 88100 Crotona
Tel/Fax 0963.962375 - ES.0200420099
ing.durante@studioz.it

COMUNE DI CROTONE
PROVINCIA DI CROTONE

Redazione progetto esecutivo riguardante "cimitero giardino" e relativa toponomastica della struttura cimiteriale del capoluogo.

PROGETTO ESECUTIVO
ELABORATI TECNICI E GRAFICI DI PROGETTO

COMMITTENTE:
COMUNE DI CROTONE

RESPONSABILE DEL PROCEDIMENTO:
ING. GIANFRANCO DE MARTINO

PROGETTISTA:

Ingegnere Durante Vincenzo

REV.	DATA	MOTIVAZIONE
4		
3		
2		
1		
0	Marzo 2016	EMISSIONE

CONTENUTO:

PARTICOLARI ESECUTIVI - RIF. TAV. Es.01
ESECUTIVI AIUOLE INGRESSO NORD MONTE
ESECUTIVI AIUOLE MODULARI TIPO

SCALA 1: _varie_

ELABORATO N.

Tav. Es.01.E

SOSTITUISCE ELABORATO N.

--	--	--	--	--