

COMUNE DI CROTONE

SETTORE 3 - LL.PP.

RIQUALIFICAZIONE AMBIENTALE VIA SIBARIS

NUOVE OPERE DI SOSTEGNO CON TERRE RINFORZATE E PARATIE IN C.A



DATA:

GENNAIO 2017

ELABORATO/TAVOLA

TAV.04

SCALA:

LIV. PROGETTAZIONE

PROGETTO ESECUTIVO

REV. N.	AGGIORNAMENTI	DATA
REV.00	PRIMA EMISSIONE	GENNAIO 2017

CONTENUTO DEGLI ELABORATI

Vincoli e tutele ambientali


GRUPPO DI PROGETTAZIONE

ing. Massimiliano Berlingeri
ing. Cosimo Santoro
geol. Francesco Palmieri

RUP

ing. Gianfranco De Martino



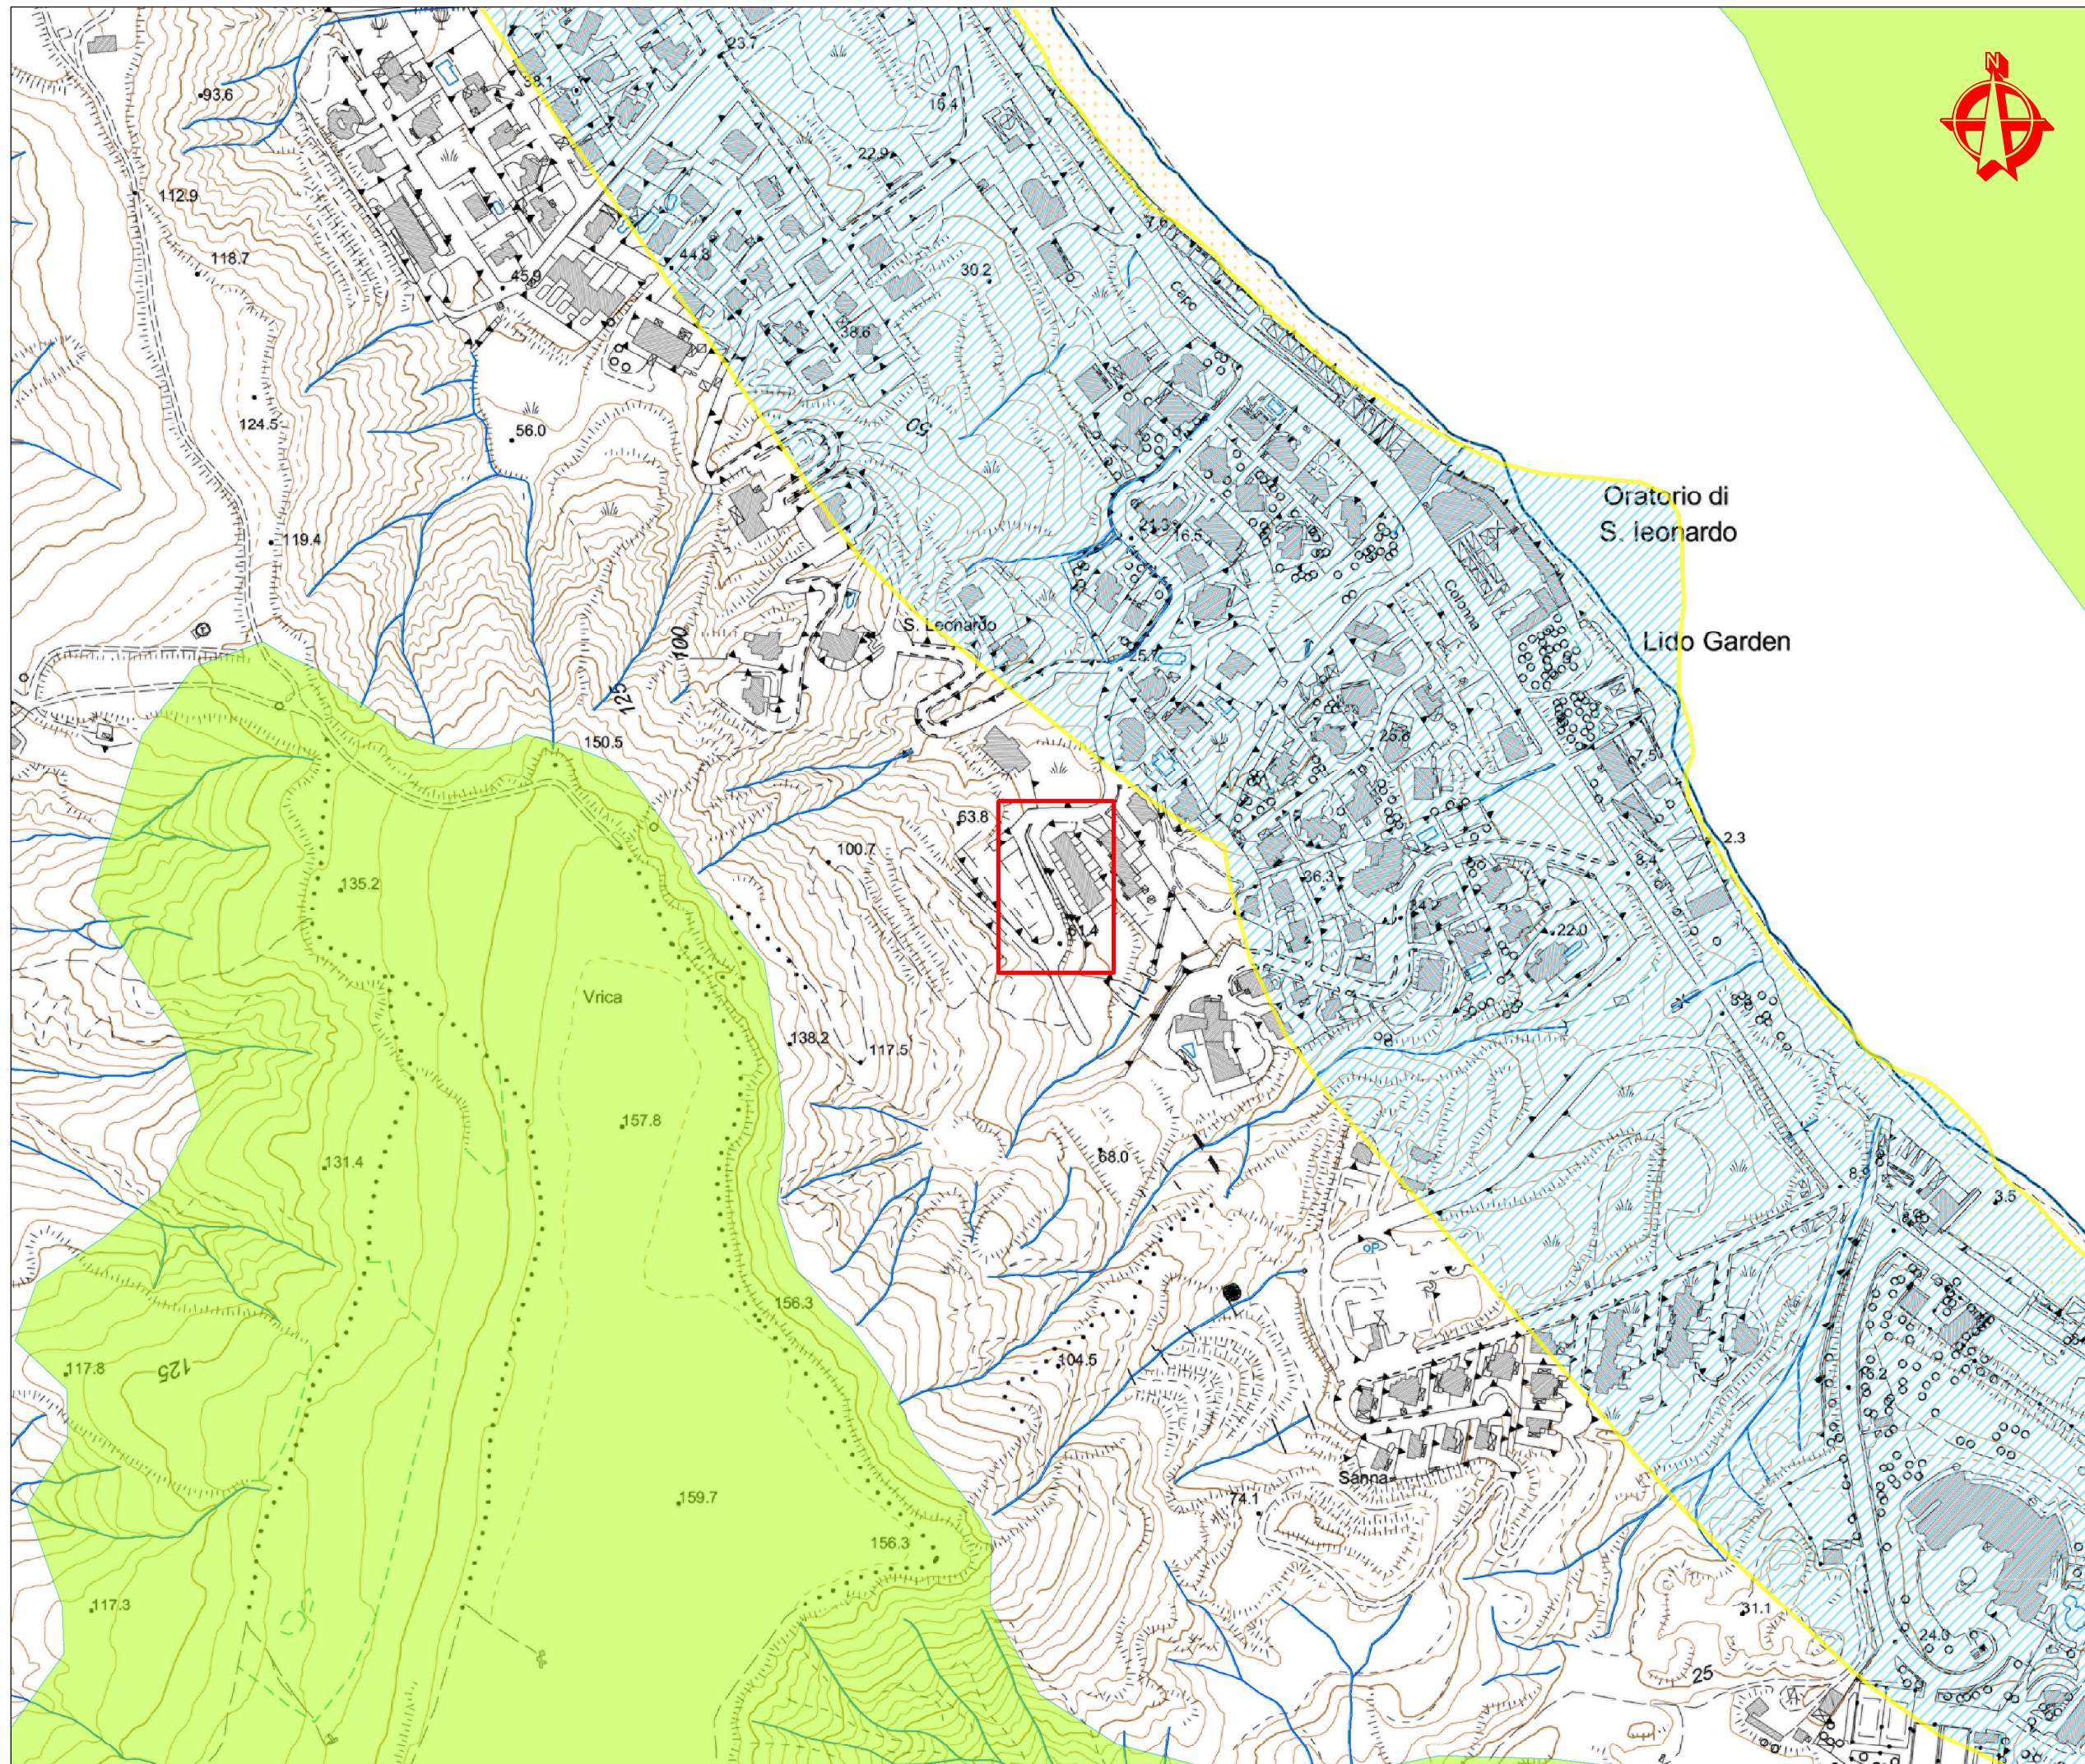

LEGENDA

- AREA oggetto di intervento
- SIC
- Area di rispetto fluviale (d.lgs 42/2004)

Base cartografica:
CTR (anno 2008)



PROJECT TEAM:
ing. massimiliano berlingeri
geol. francesco palmieri
ing. cosimo santoro
via a. danielle, 73 88900 crotone

COMMITTENTE:
COMUNE DI CROTONE
PIAZZA DELLA RESISTENZA
88900 CROTONE (KR)

UBICAZIONE: **COMUNE DI CROTONE**
Via Sibaris

PROGETTO:
RIVALUTAZIONE AMBIENTALE VIA SIBARIS
NUOVE OPERE DI SOSTEGNO CON
TERRE RINFORZATE E PARETE IN C.A.

UV. PROG.:
PROGETTO ESECUTIVO

RUP:
Ing. G. DeMartino

TITOLO:
VINCOLI E TUTELE AMBIENTALI

SCALA: 1:4.000	DATA: GEN. 2017	DISEGN.: FP	VISTO: FP
CODE: 2017.009	ELABORATO N°: TAV. 04	REVISIONE: 01	