



1. NUVOLA DI PUNTI DA RILIEVO CON SAPR - VISTA DI INSIEME [2016]

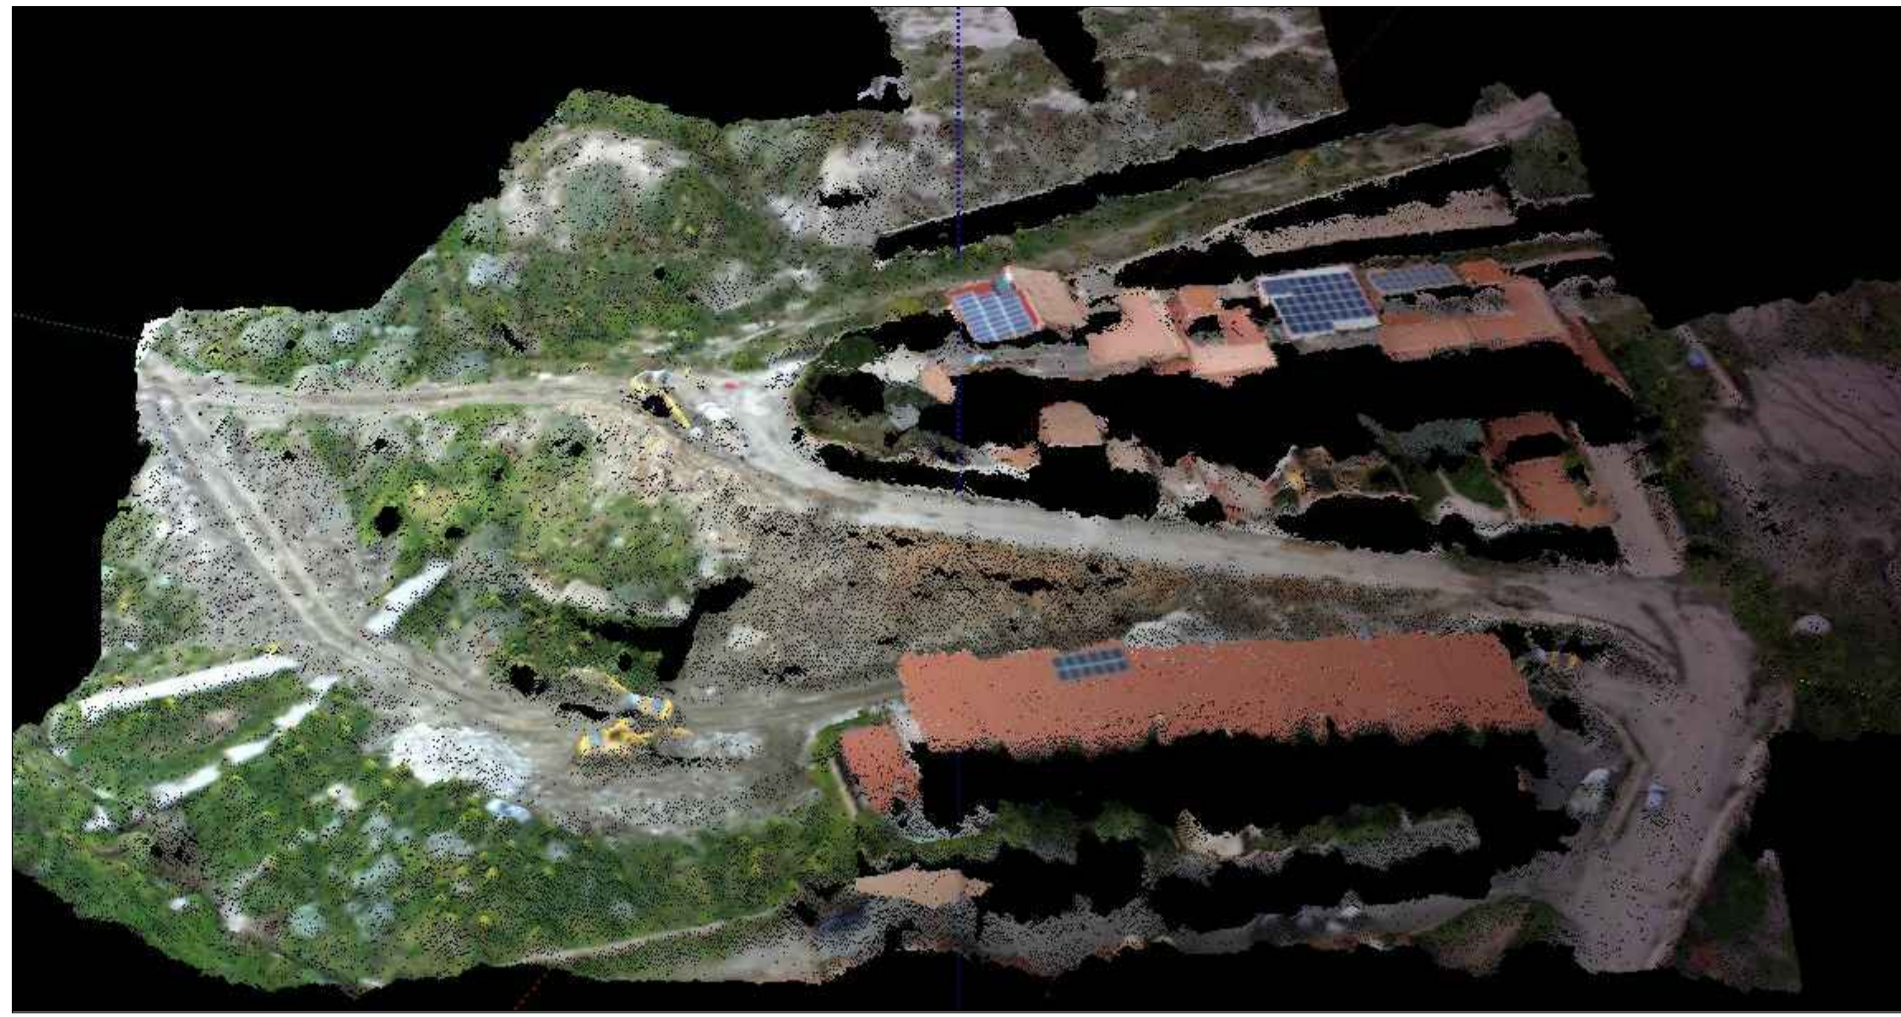

2. NUVOLA DI PUNTI DA RILIEVO CON SAPR - VISTA DI INSIEME [2016]




3. NUVOLA DI PUNTI DA RILIEVO CON SAPR - PARTICOLARE [2016]

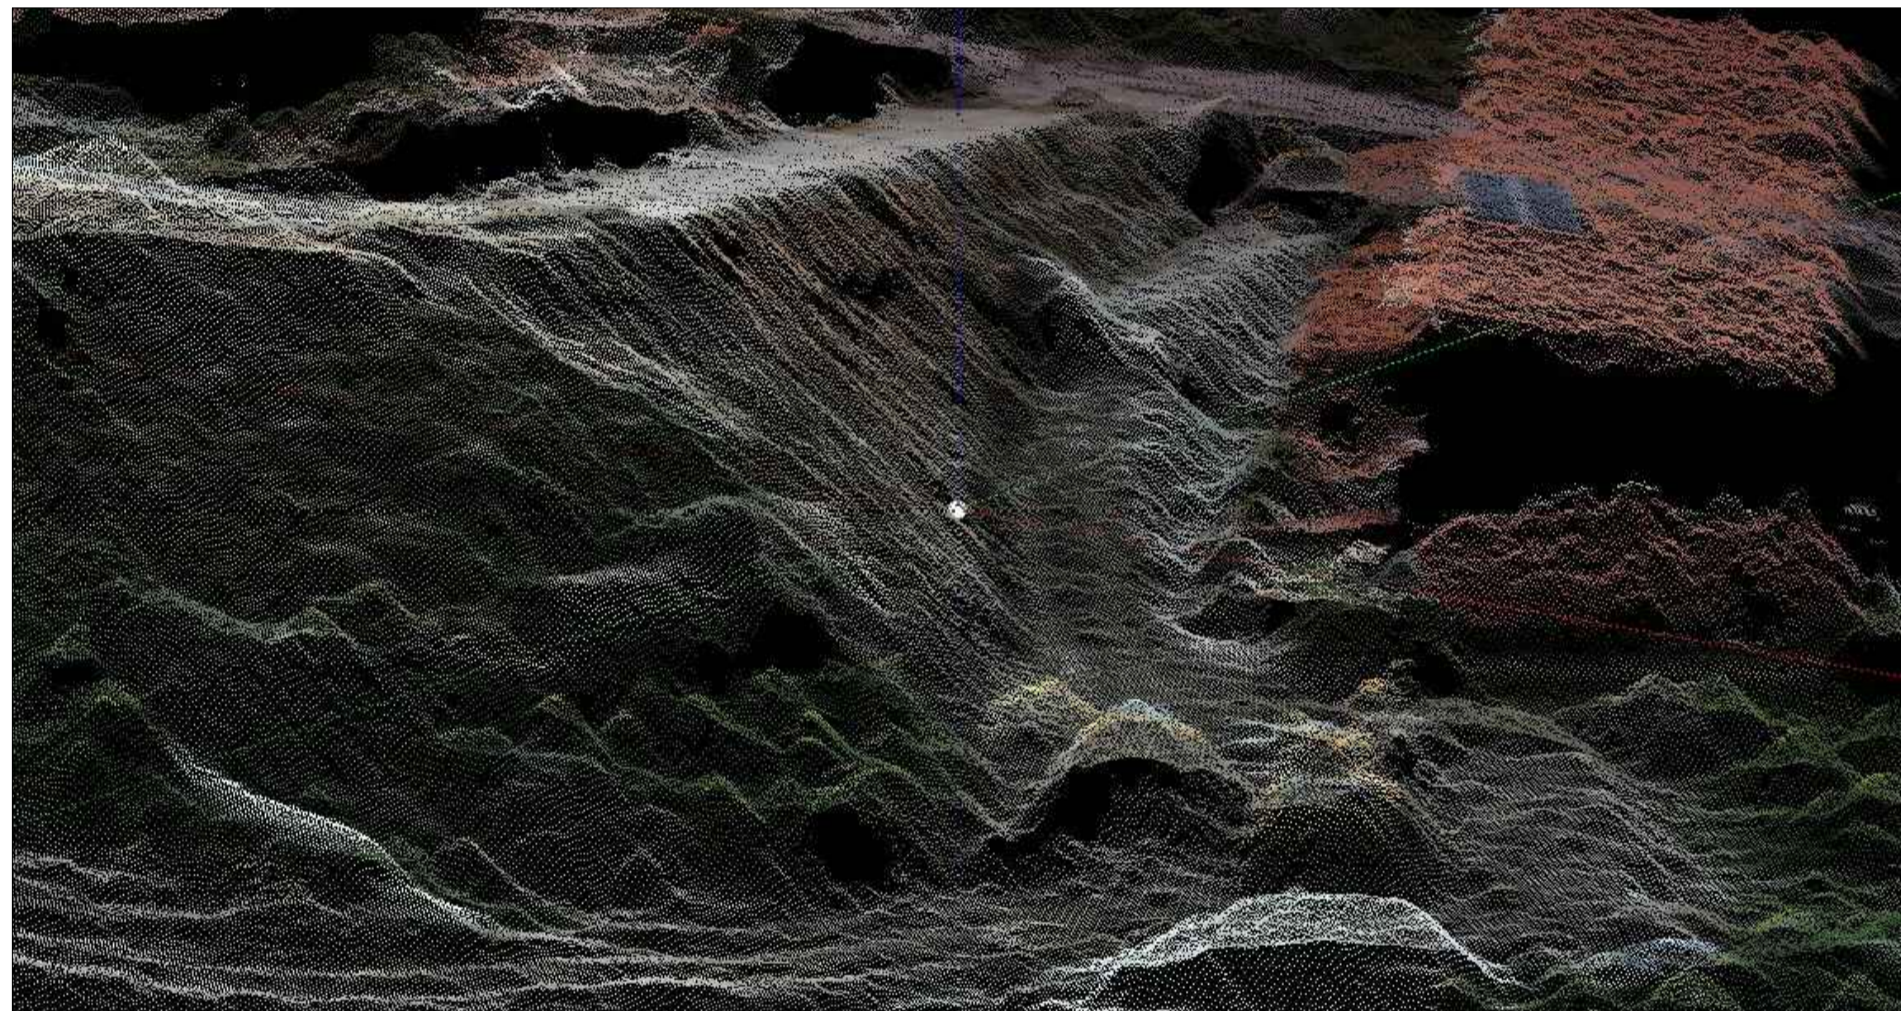

4. MODELLO DIGITALE DELLA SUPERFICIE DA RILIEVO CON SAPR [2016]



5. MODELLO DIGITALE DEL TERRENO (T.I.N.) DA RILIEVO CON SAPR [2016]

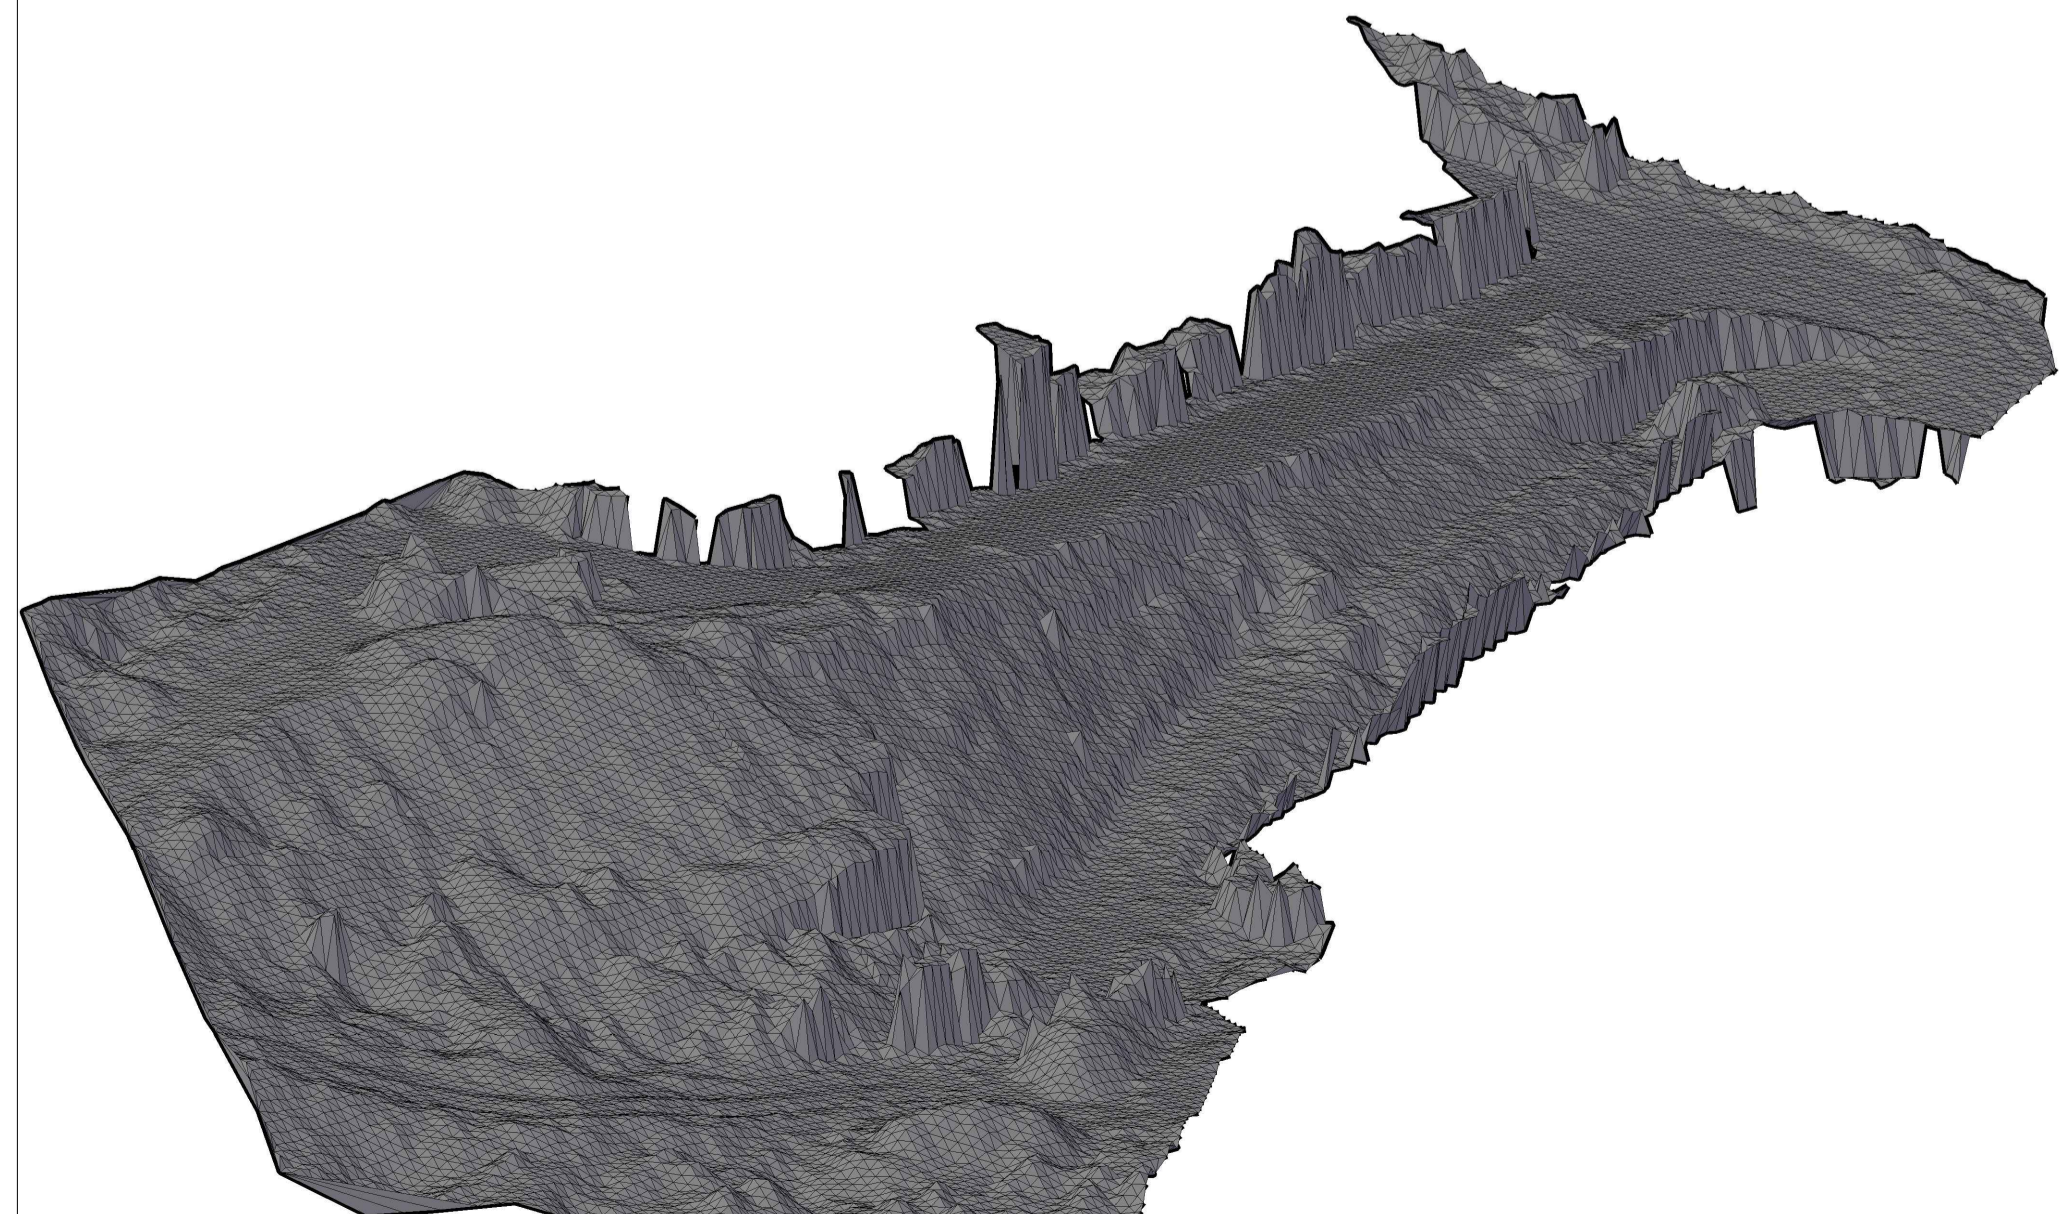

**COMUNE DI CROTONE**  
SETTORE 3 - LL.PP.

**RIQUALIFICAZIONE AMBIENTALE VIA SIBARIS**  
NUOVE OPERE DI SOSTEGNO CON TERRE RINFORZATE E PARATIE IN C.A



DSM  
SAPR FLN050

DATA:	ELABORATO/TAVOLA
GENNAIO 2017	TAV.05
SCALA:	LIV. PROGETTAZIONE
	<b>PROGETTO ESECUTIVO</b>

REV. N.	AGGIORNAMENTI	DATA
REV.00	PRIMA EMISSIONE	GENNAIO 2017

**CONTENUTO DEGLI ELABORATI**  
**Stato di fatto - Modelli digitali e viste 3D**

GRUPPO DI PROGETTAZIONE ing. Massimiliano Berlingeri ing. Cosimo Santoro geol. Francesco Palmieri	 RUP ing. Gianfranco De Martino
--	--

