




TRATTO S1 - SEZIONE 3 - SCALA 1: 100

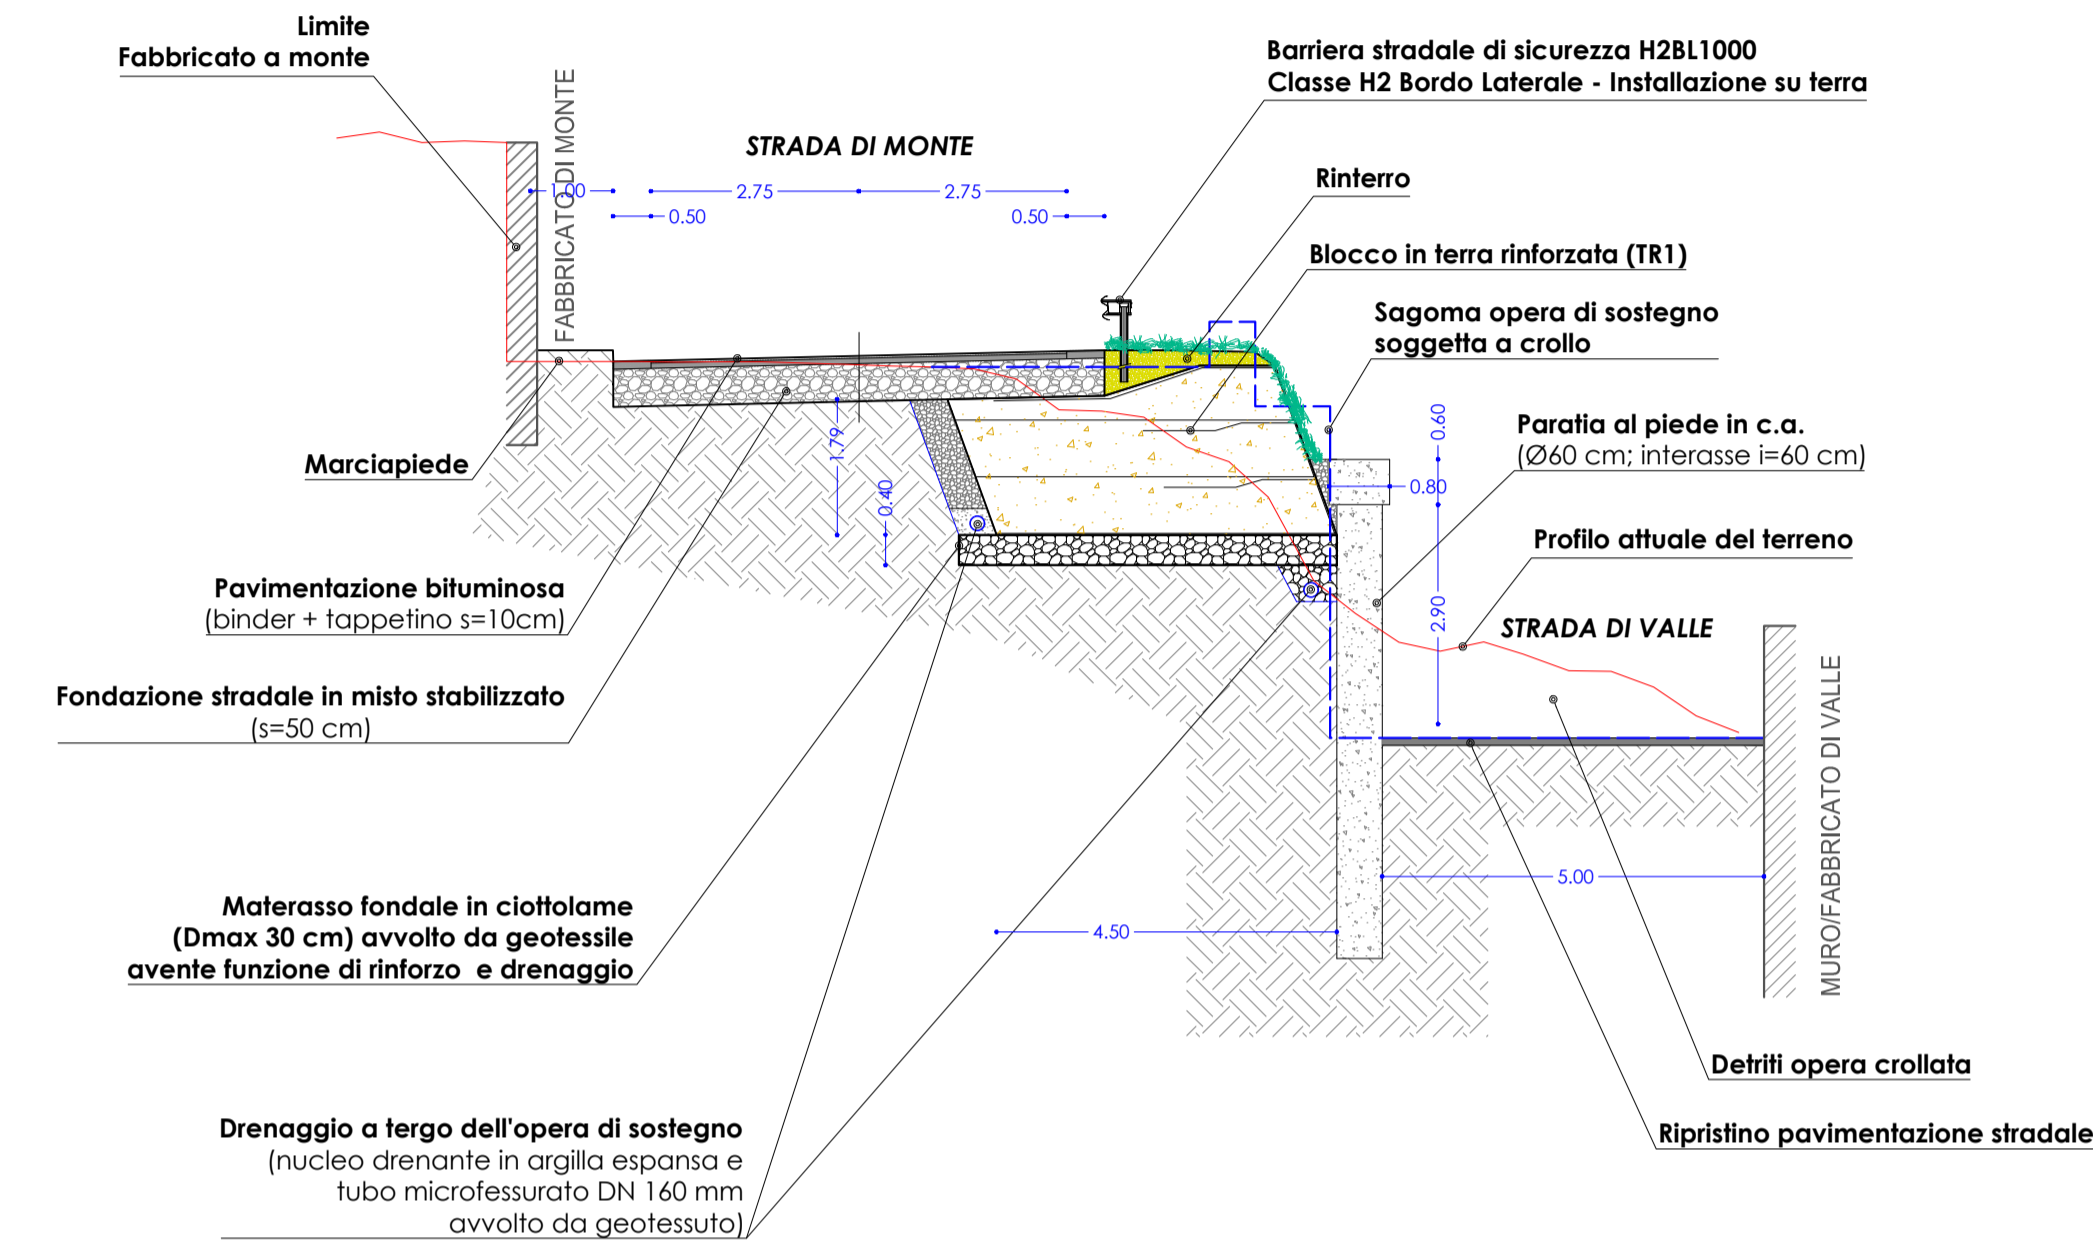


TRATTO S2 - SEZIONE 10 - SCALA 1: 100

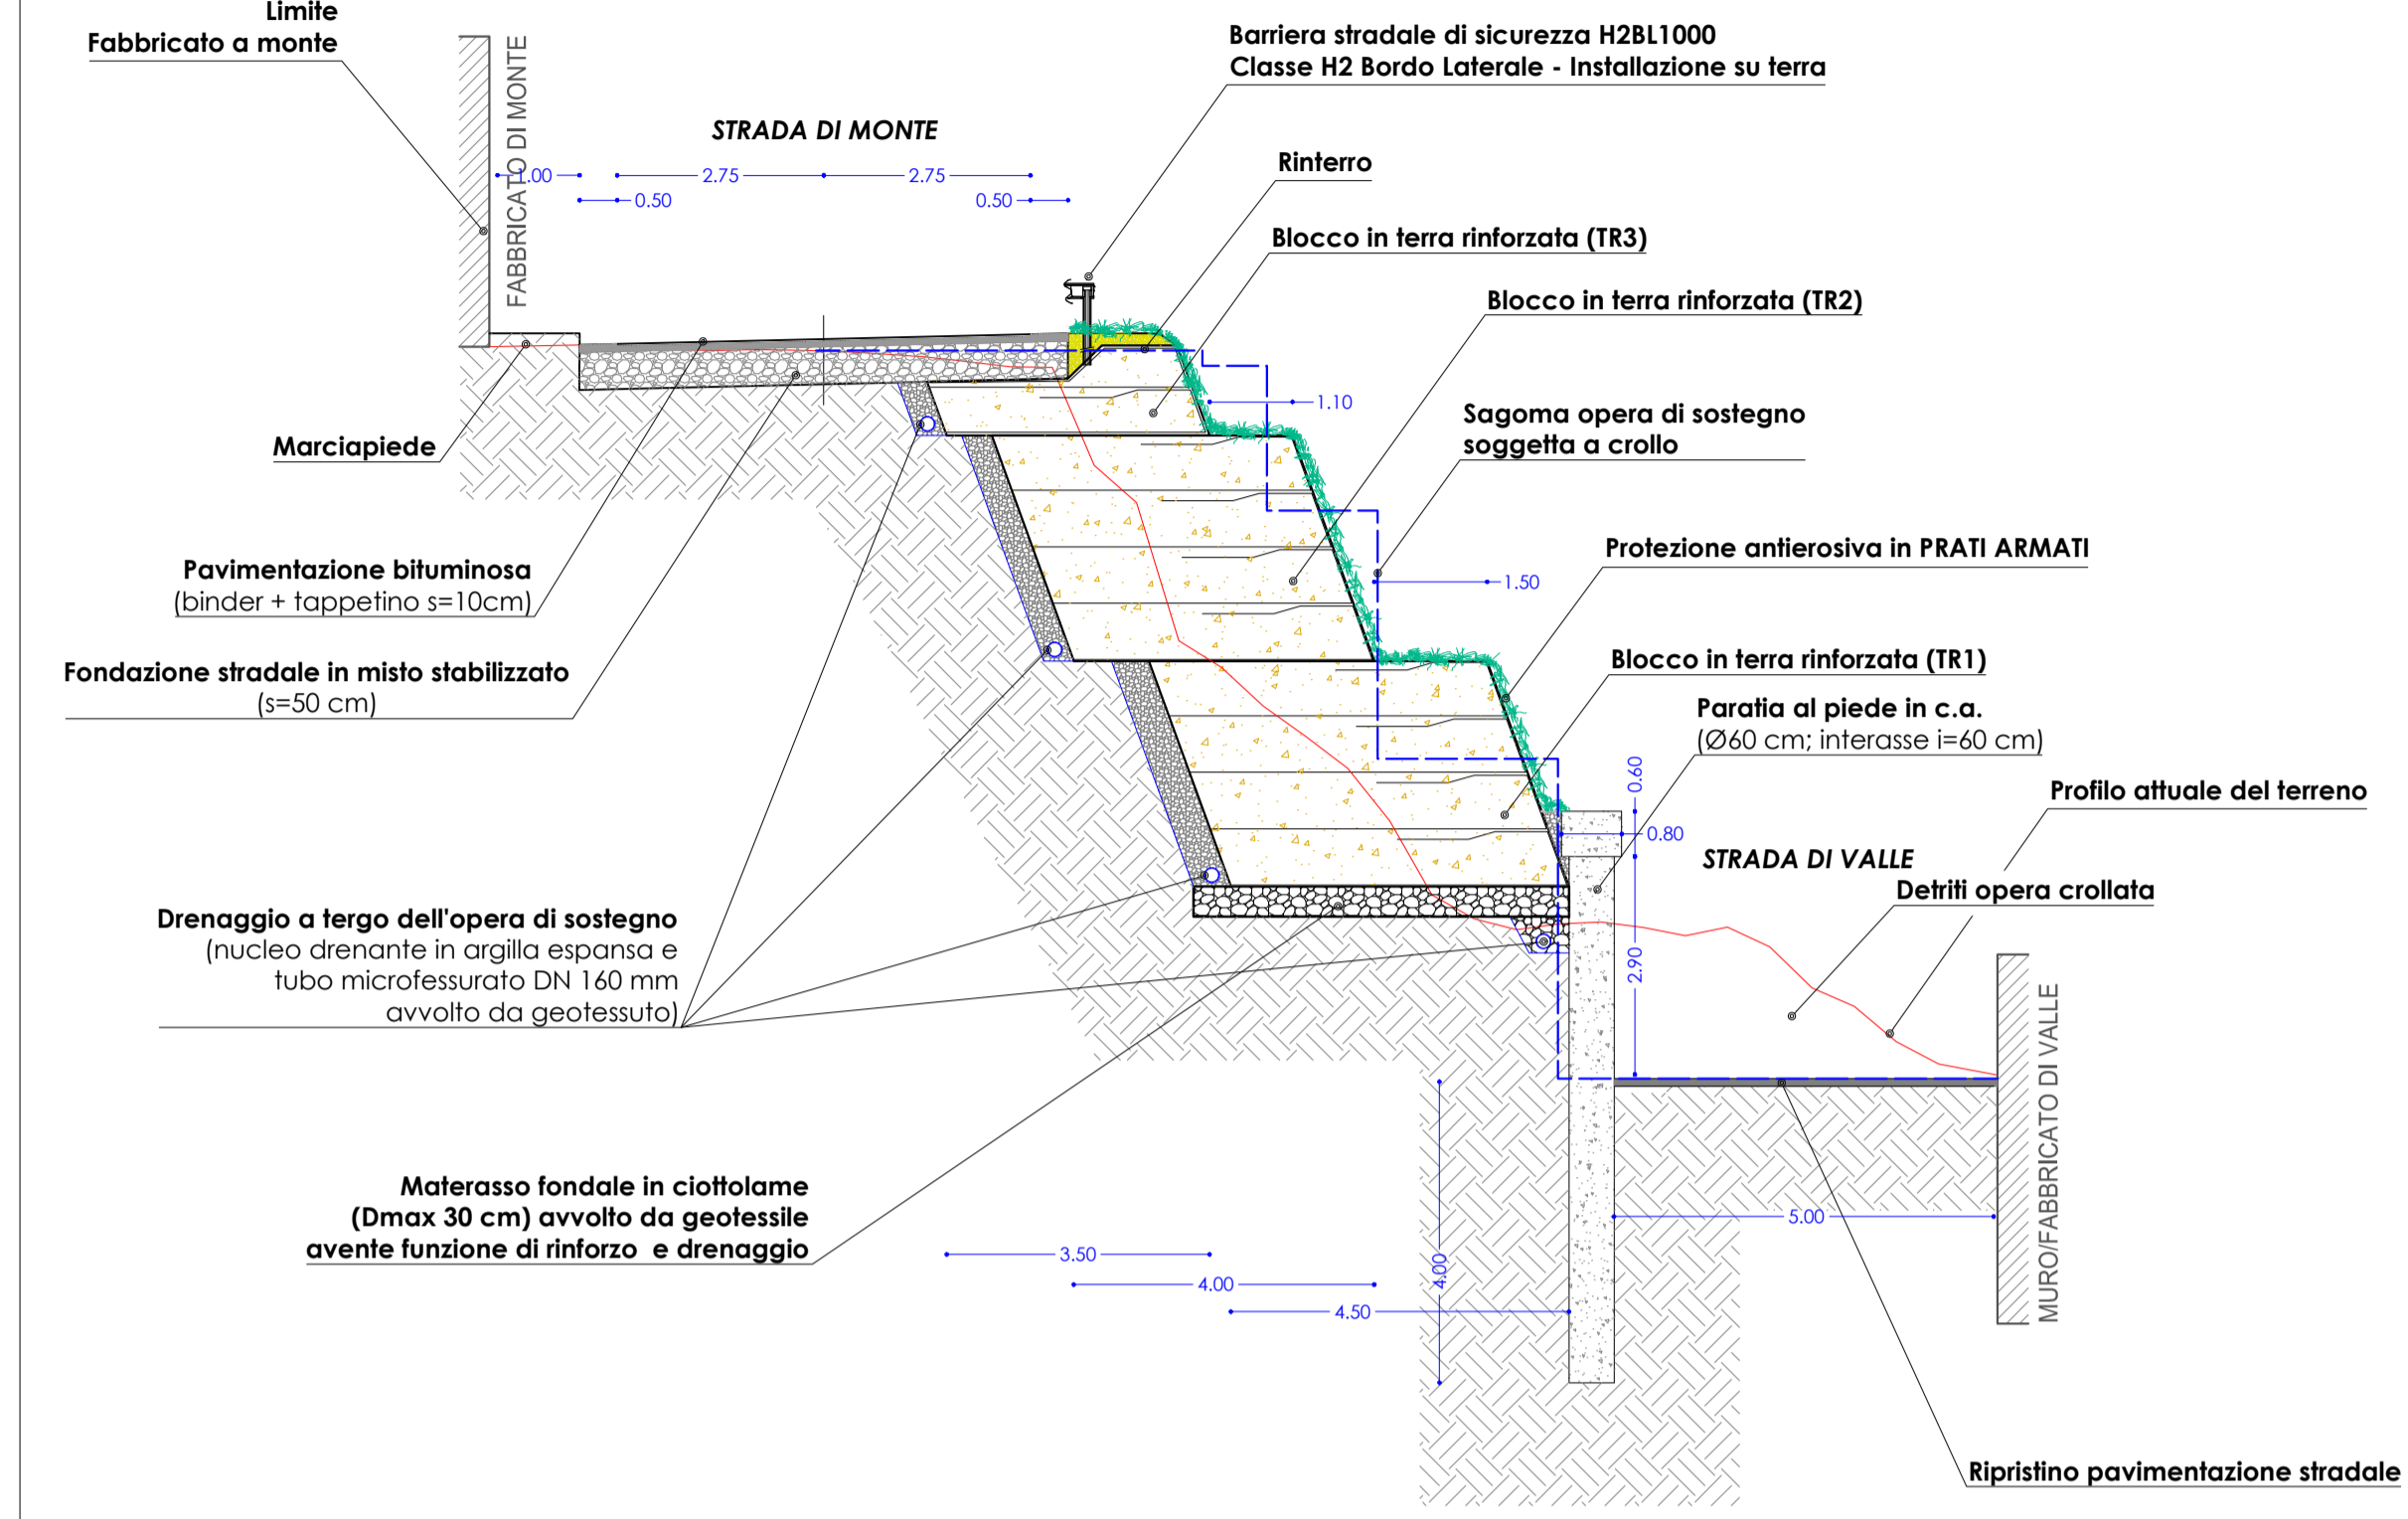

TRATTO S3 - SEZIONE 13 - SCALA 1: 100

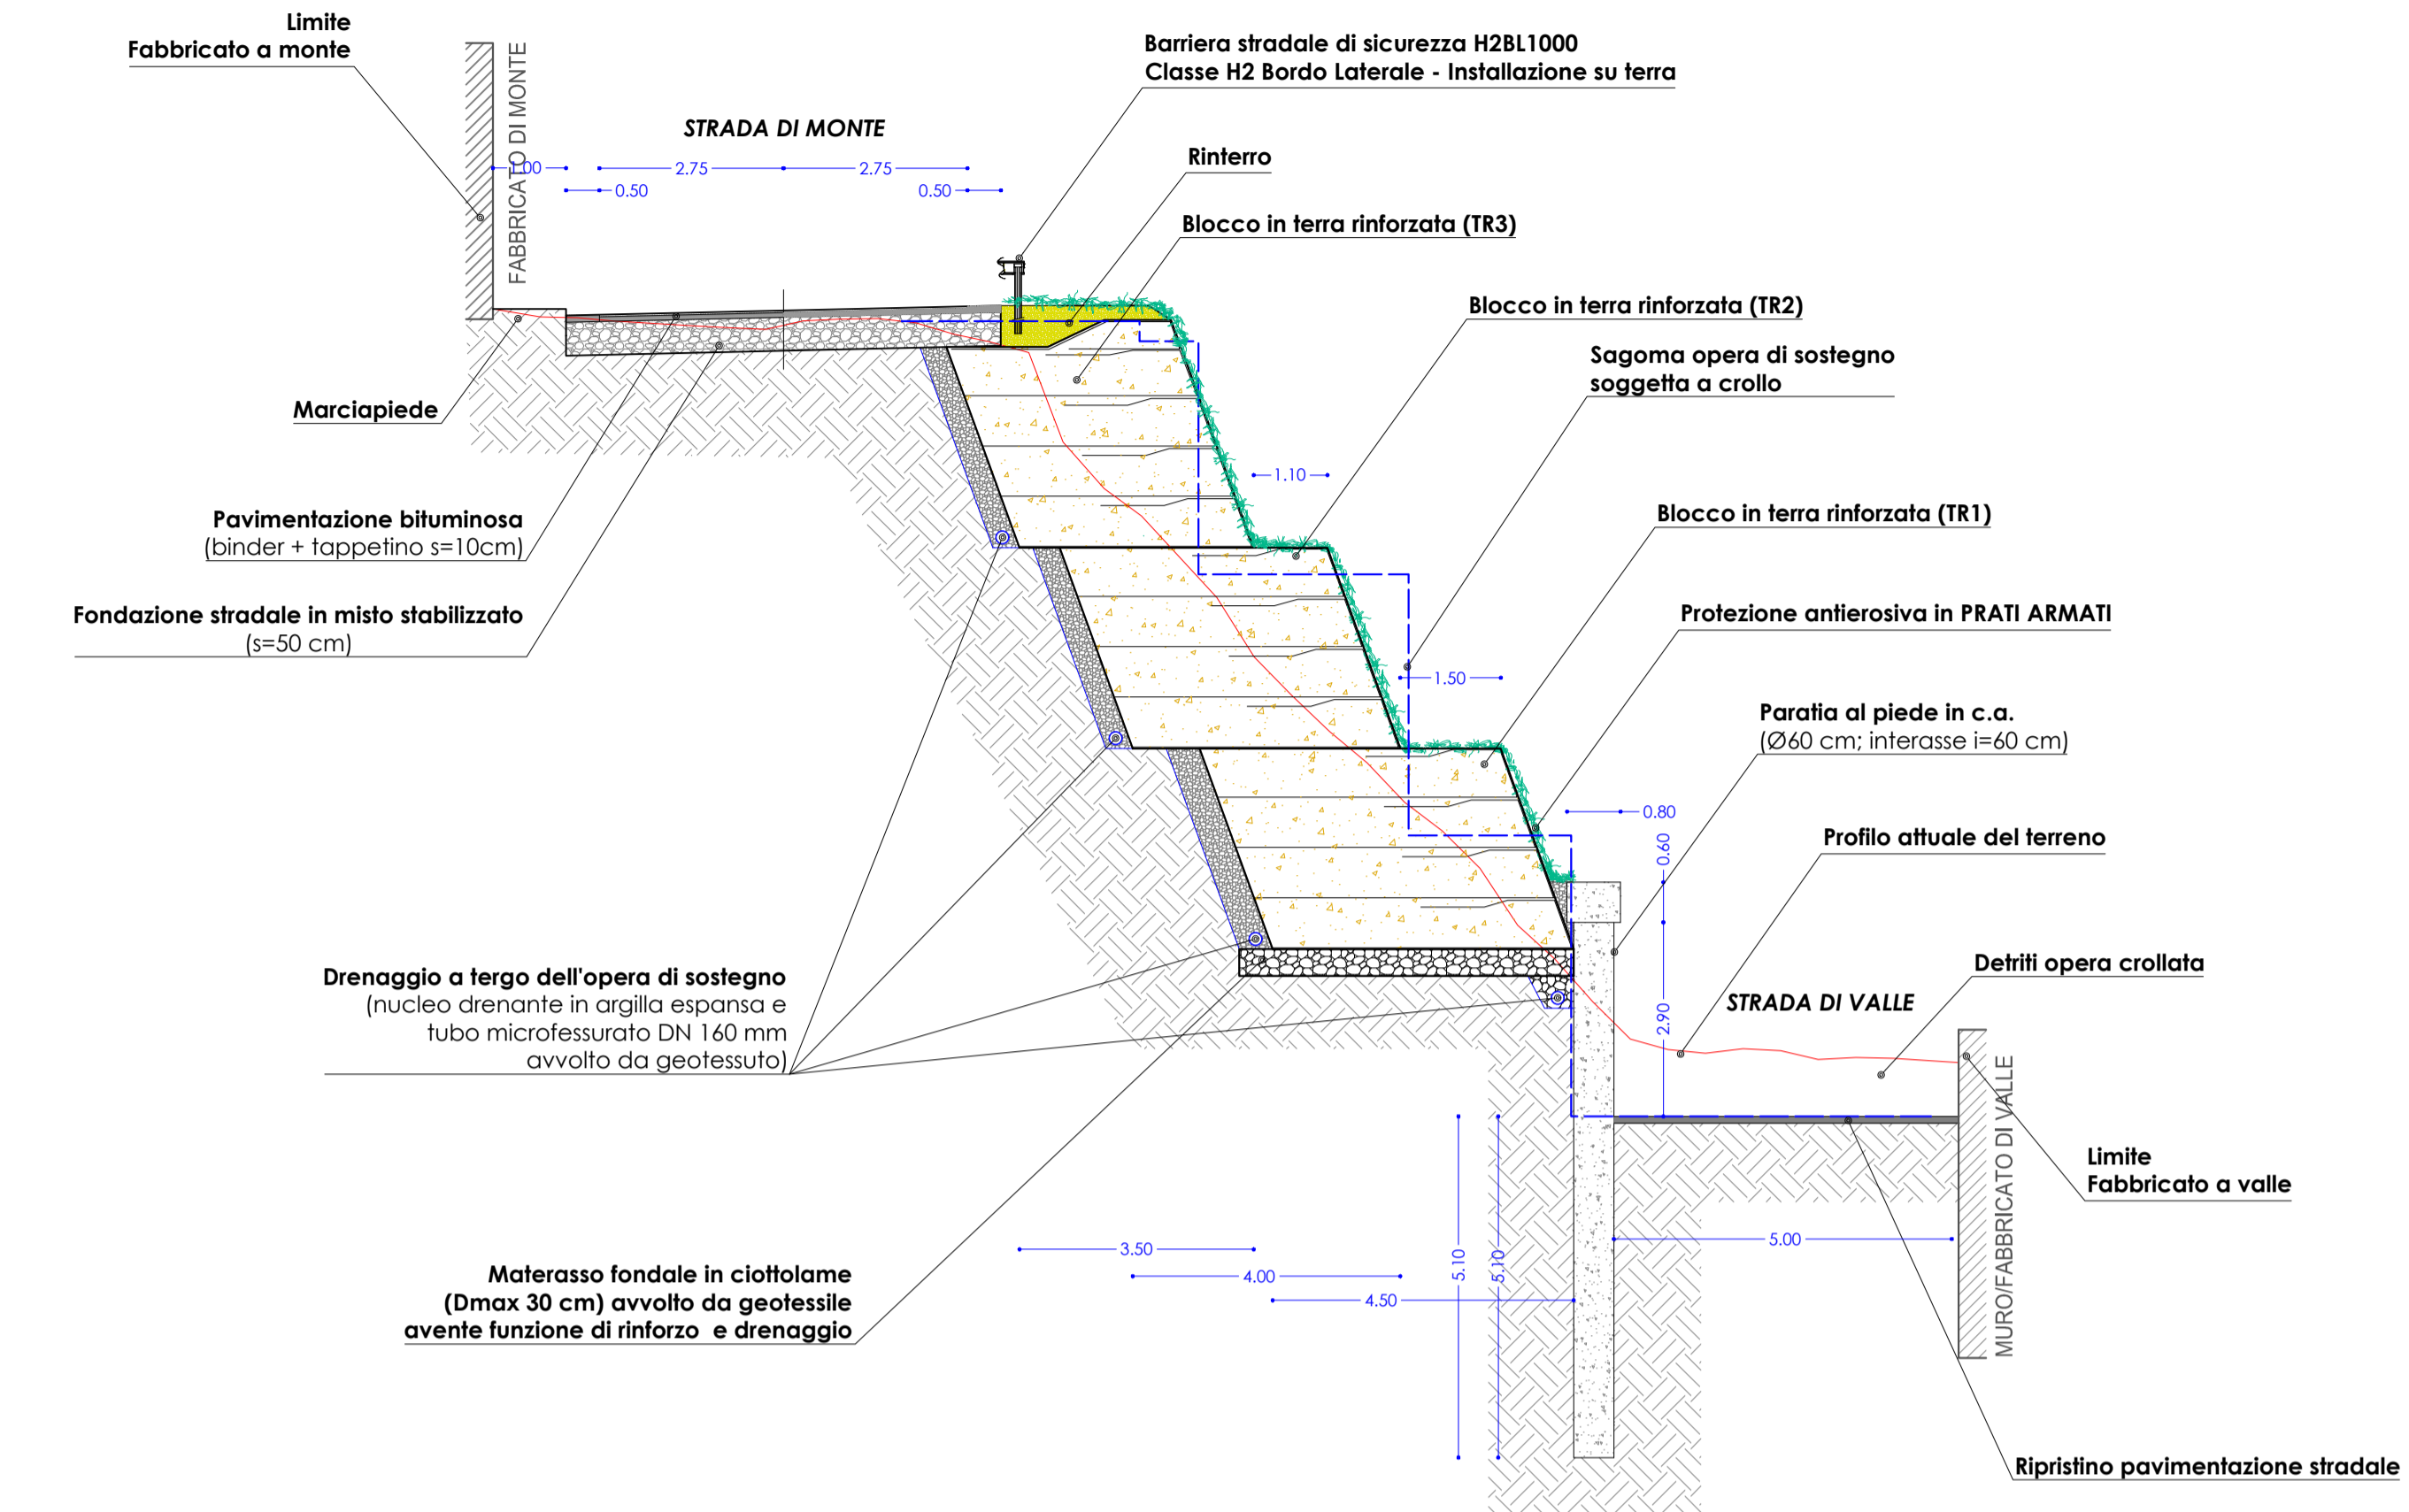

PROSPETTO D-D - SCALA 1: 100

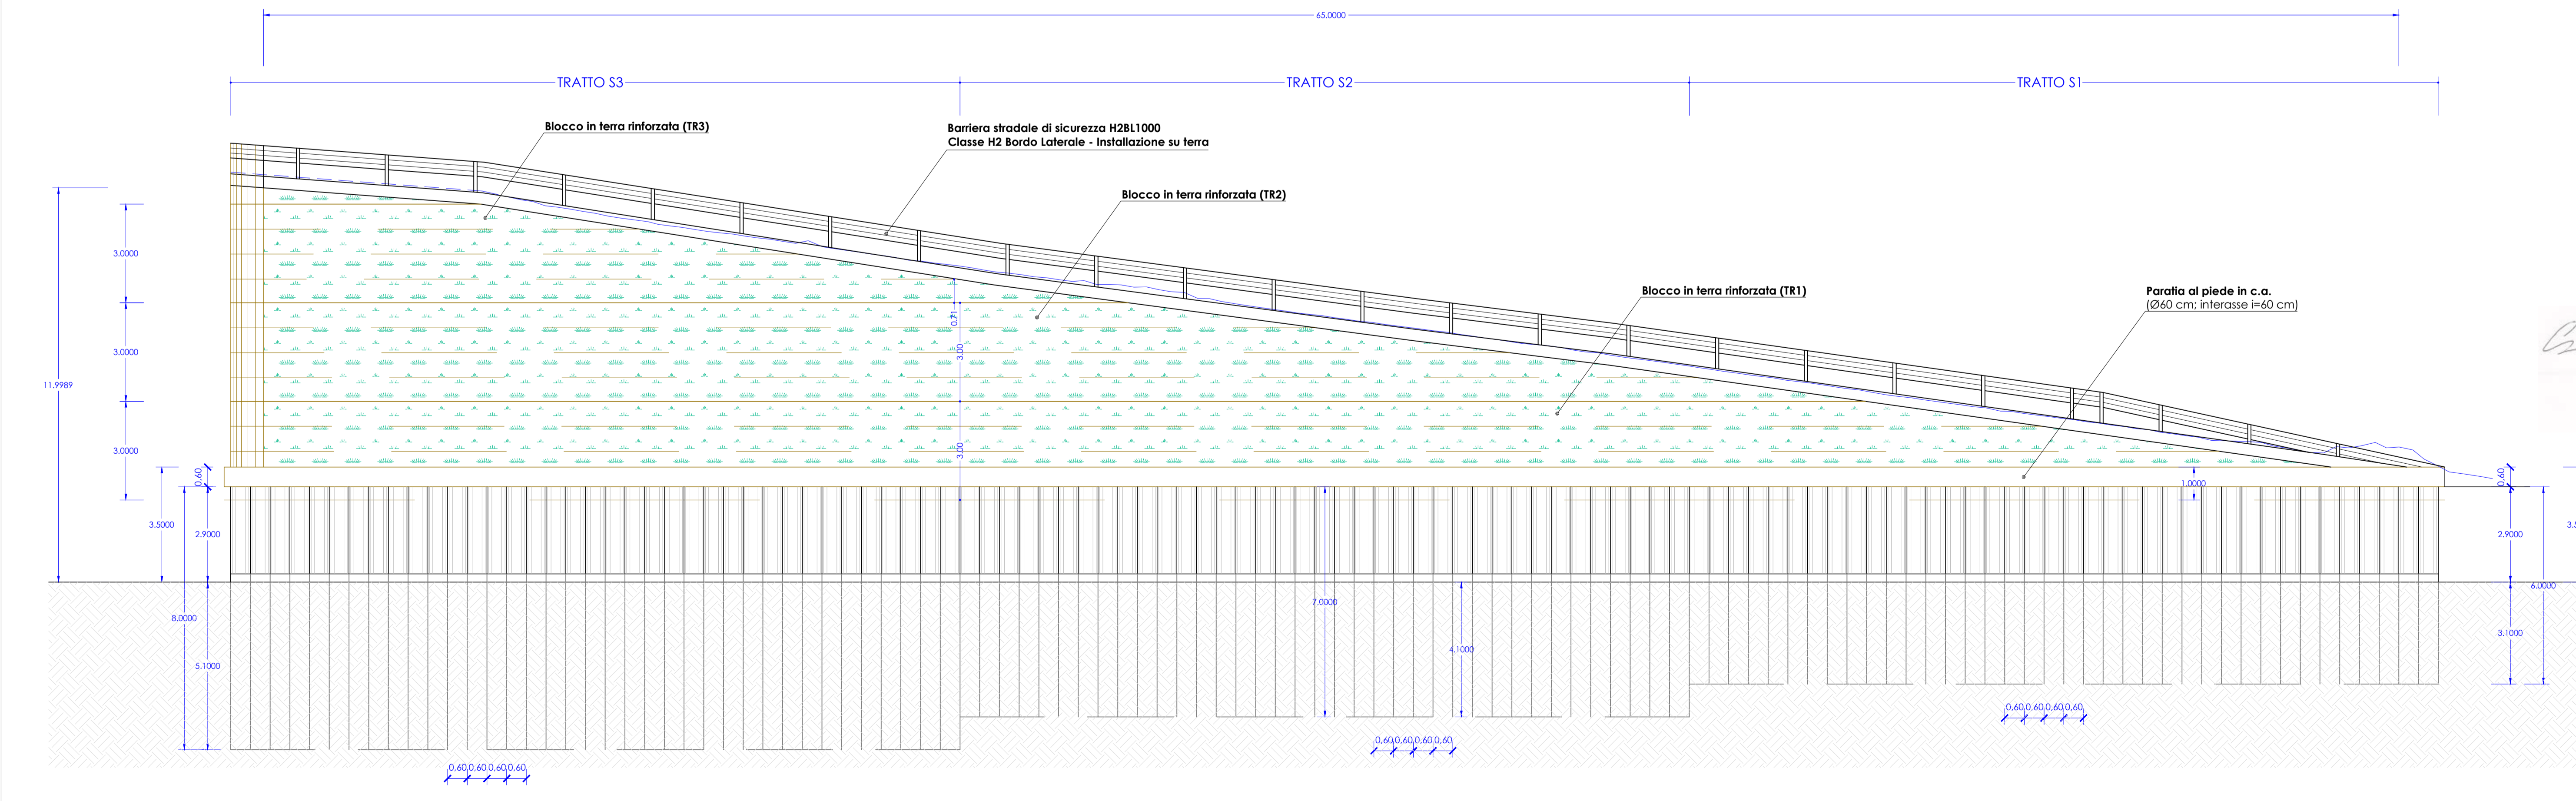

COMUNE DI CROTONE
SEITORE 3 - LL.PP.

RIQUALIFICAZIONE AMBIENTALE VIA SIBARIS
NUOVE OPERE DI SOSTEGNO CON TERRE RINFORZATE E PARATIE IN C.A.

DATA: GENNAIO 2017

LABORATO/TAVOLA: TAV.08

SCALA: LIV. PROGETTAZIONE

PROGETTO ESECUTIVO

REV. N.	AGGIORNAMENTI	DATA
REV.01	PRIMA EMISSIONE	GENNAIO 2017

CONTENUTO DEGLI ELABORATI:
Stato di progetto - Prospetto e sezioni

GRUPPO DI PROGETTAZIONE:
ing. Massimiliano Berlingeri
ing. Cosimo Santoro
geol. Francesca Palmieri

RUP: ing. Gianfranco De Marfina