



PARTICOLARE PAVIMENTAZIONE STRADA DI MONTE

scala 1 : 10 (misure in cm)

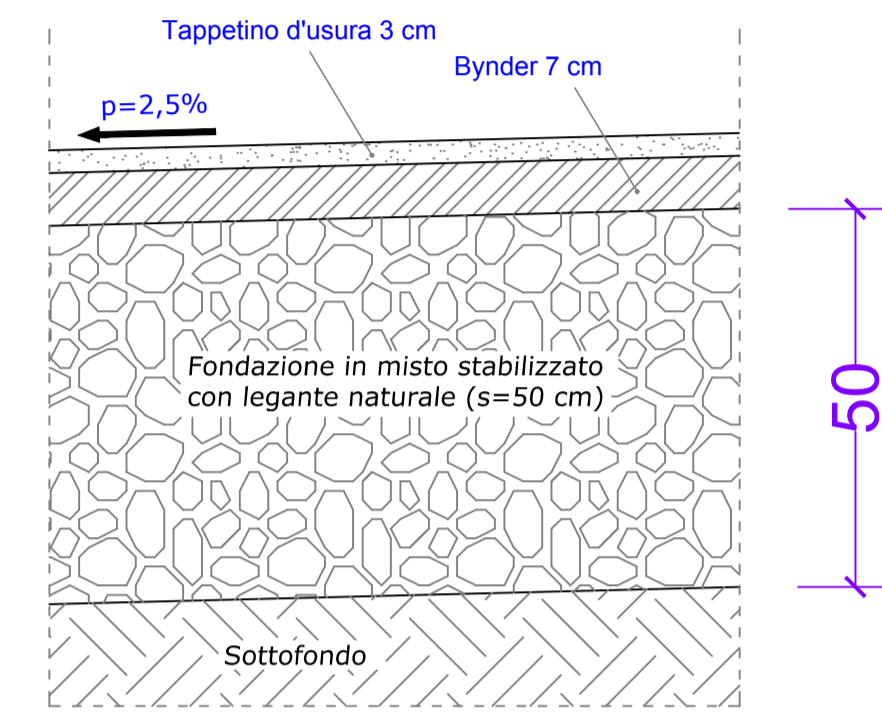

PARTICOLARE PAVIMENTAZIONE STRADA DI VALLE


scala 1 : 10 (misure in cm)

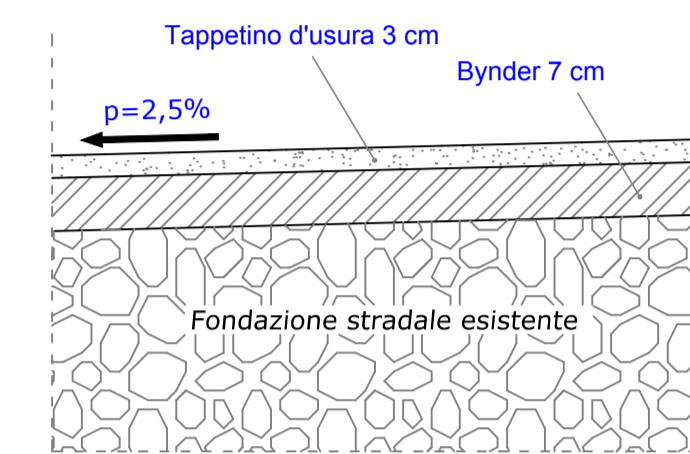

SEZIONE TRASVERSALE BARRIERA LATERALE STRADA DI MONTE

scala 1 : 10 (misure in mm)

Barriera stradale di sicurezza H2BL1000 - Classe H2 Bordo Laterale - Installazione su terra

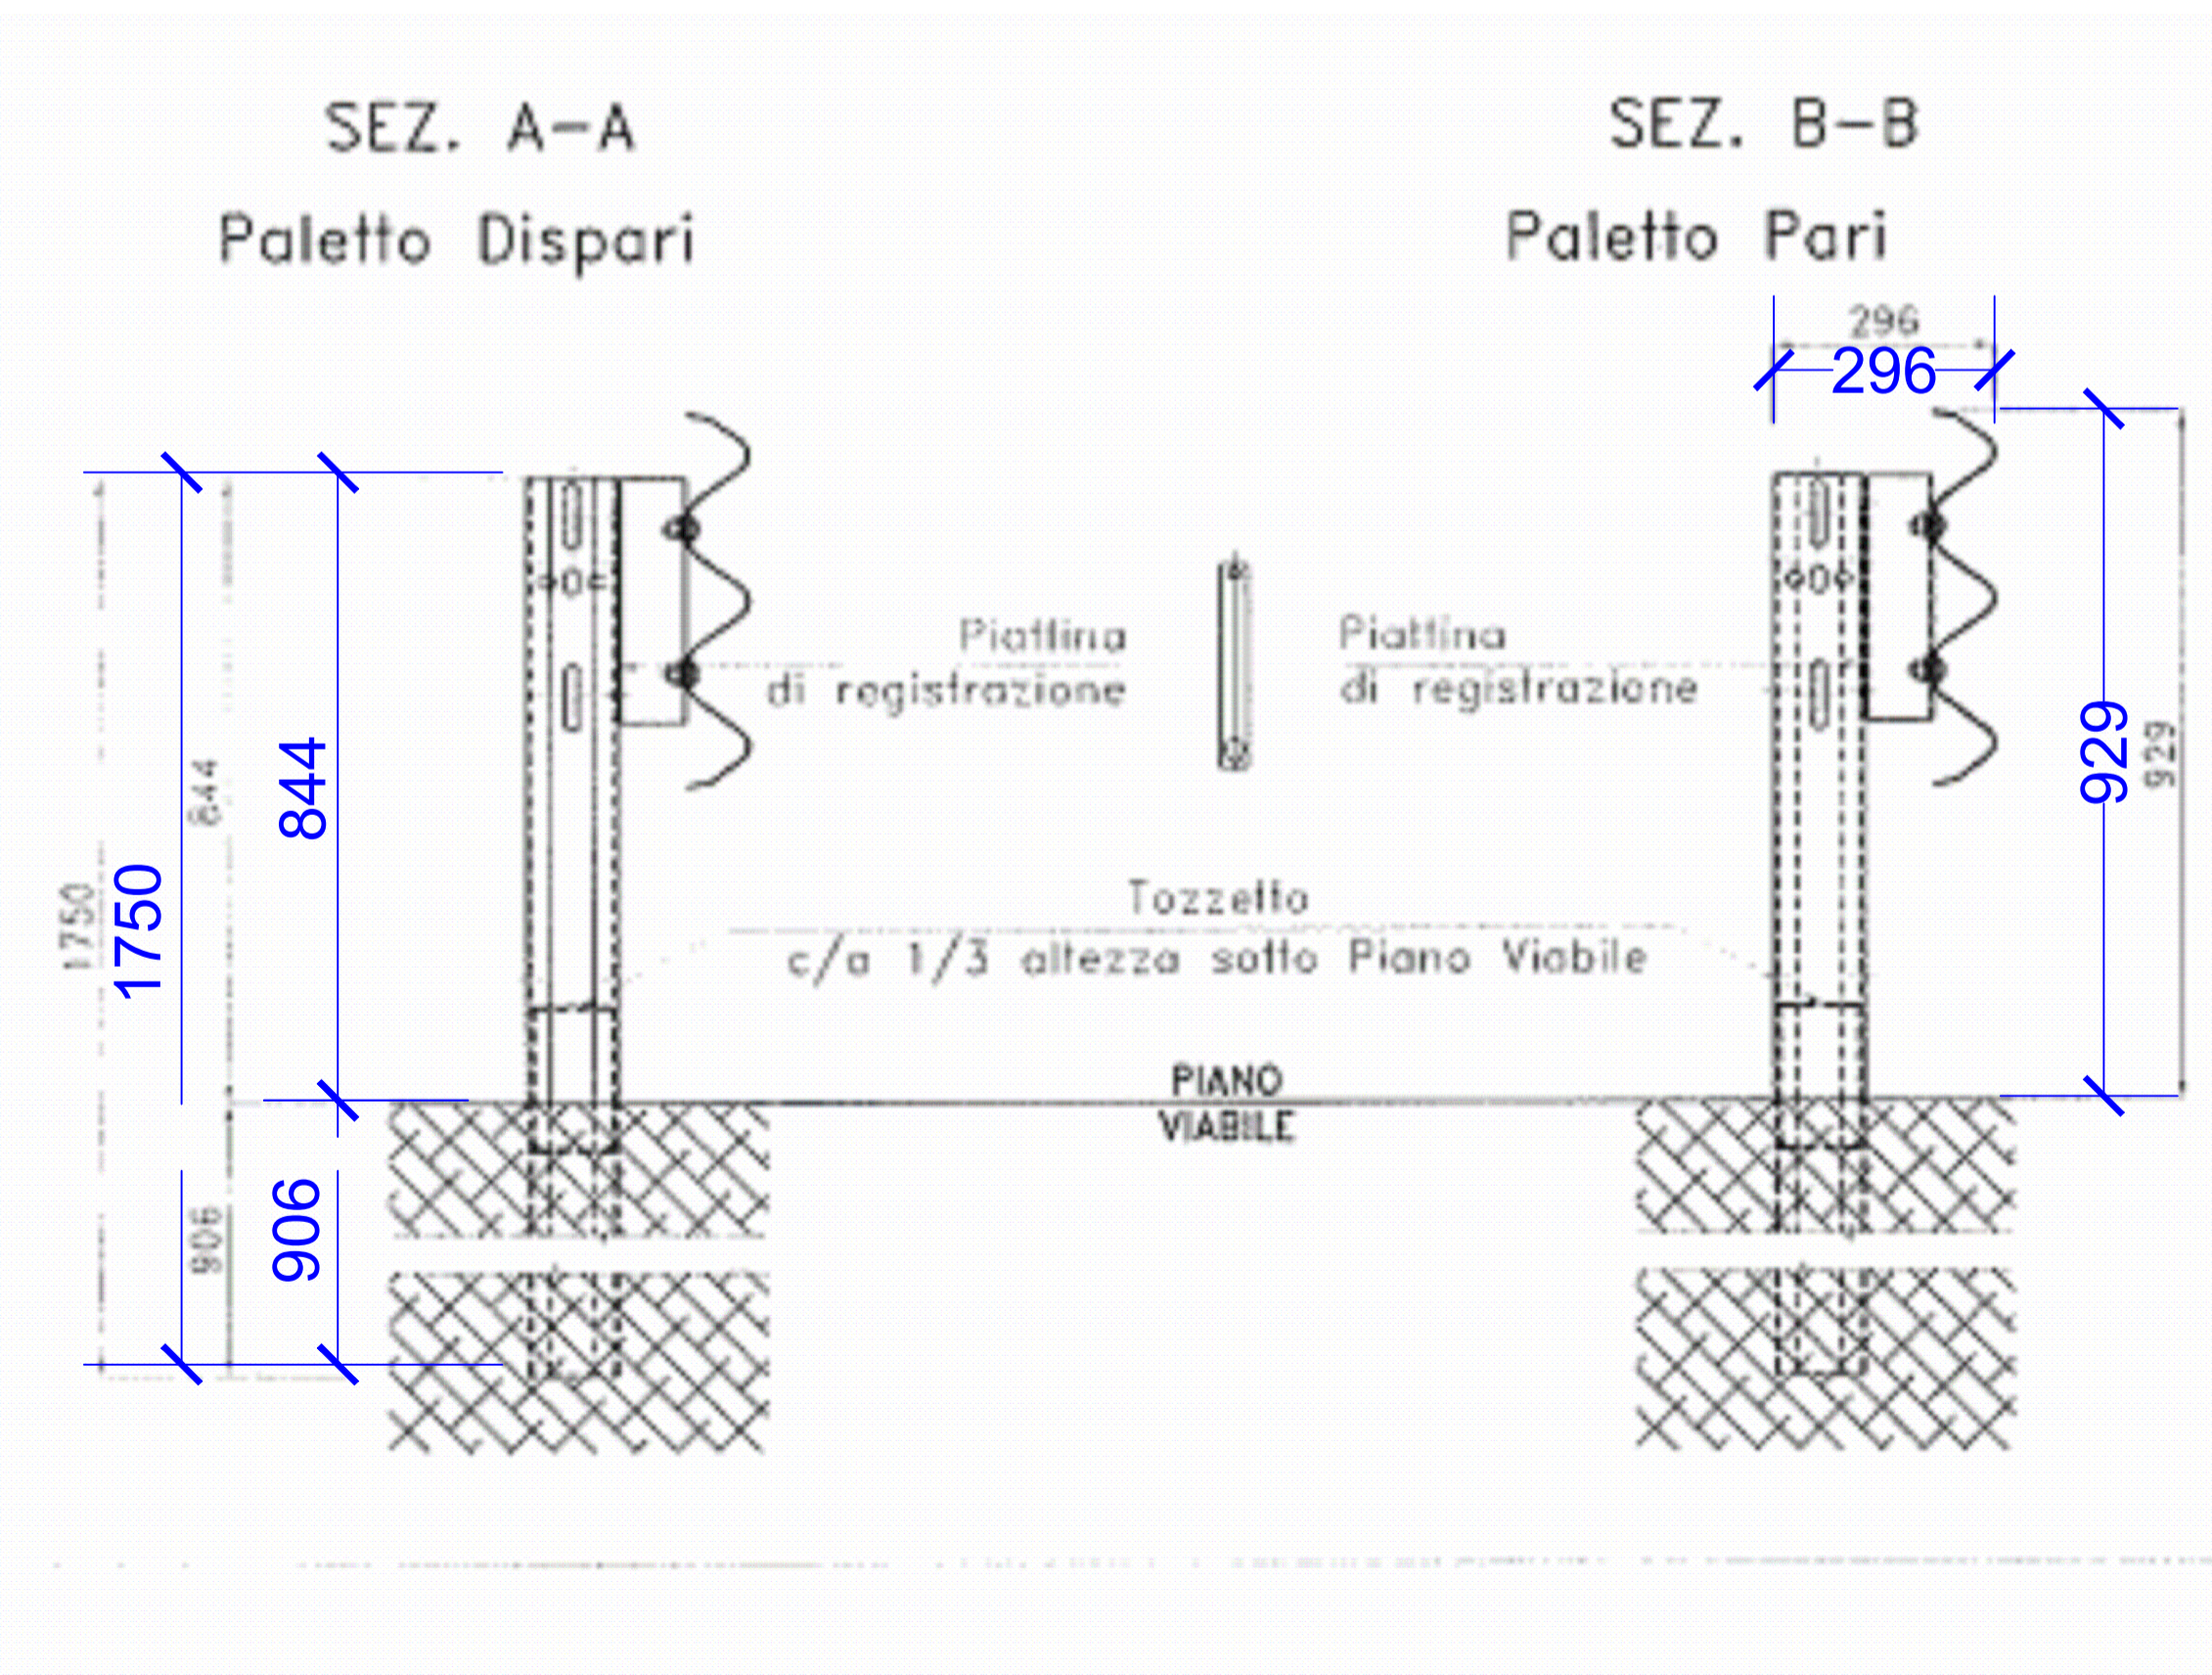


PARTICOLARI BARRIERA LATERALE STRADA DI MONTE

(misure in mm)

Vista frontale e dall'alto
scala 1:100

Barriera stradale di sicurezza H2BL1000 - Classe H2 Bordo Laterale - Installazione su terra

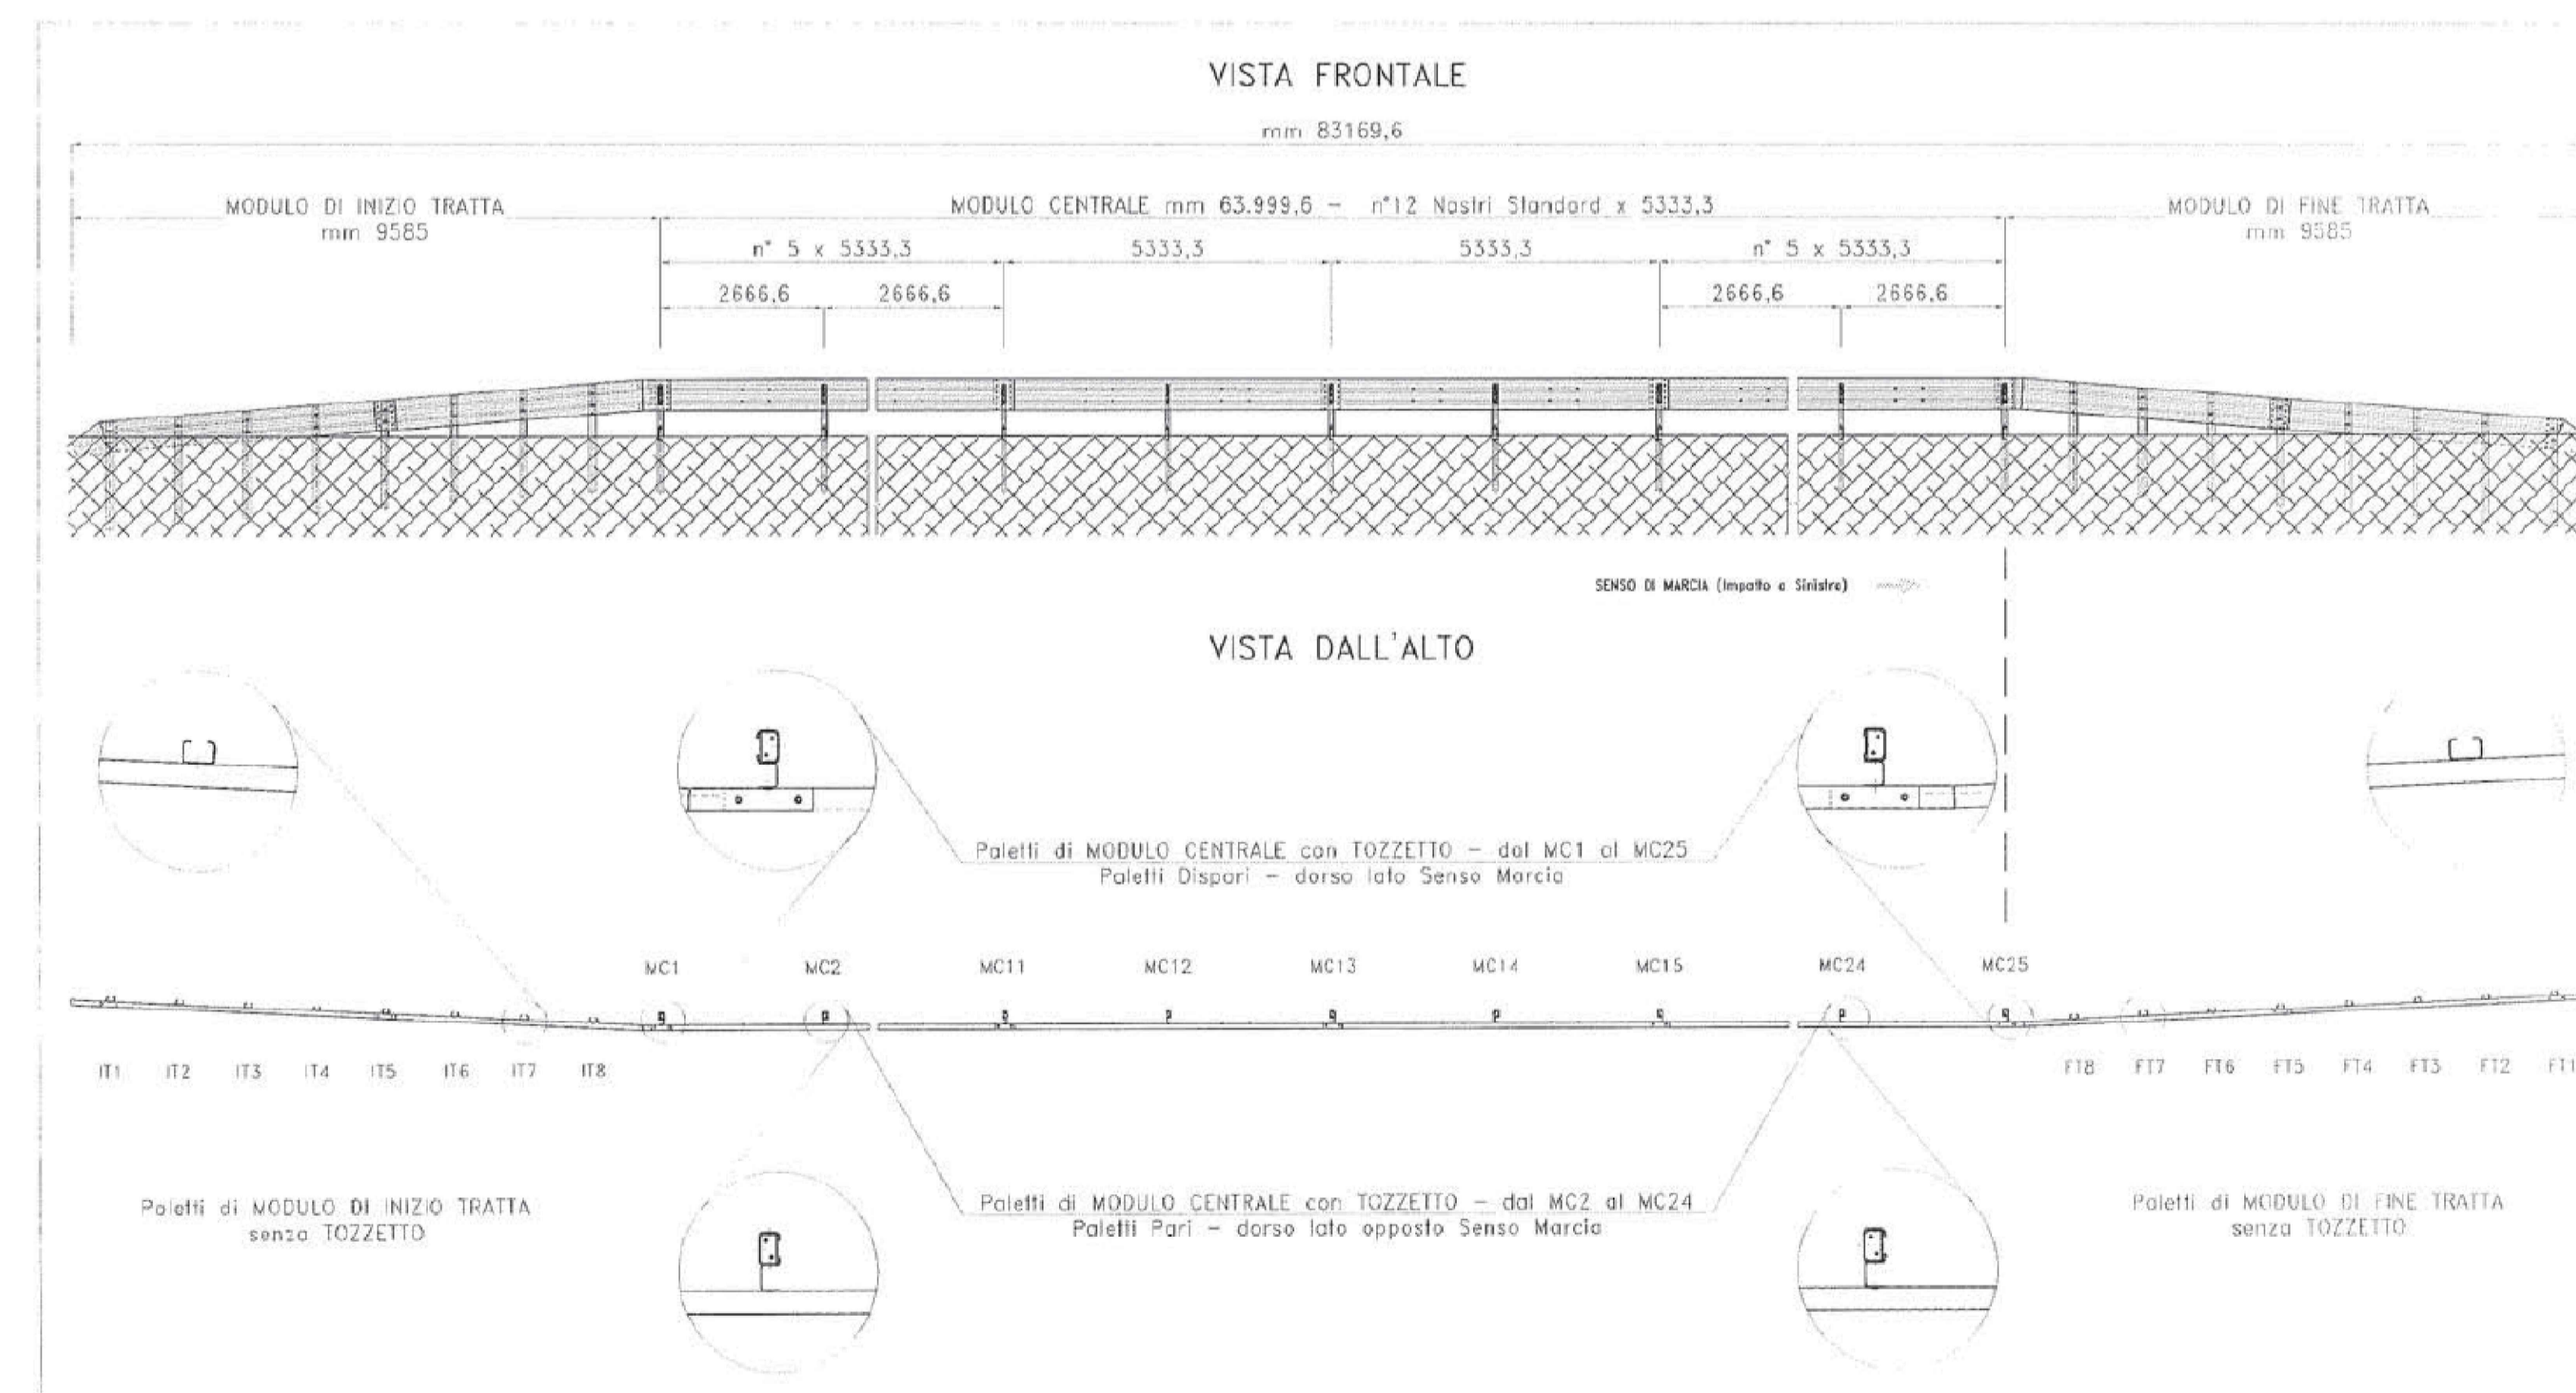

COMUNE DI CROTONE
SETTORE 3 - LL.PP.

RIQUALIFICAZIONE AMBIENTALE VIA SIBARIS
NUOVE OPERE DI SOSTEGNO CON TERRE RINFORZATE E PARATIE IN C.A.



| | |
|------------------------------|---|
| DATA: GENNAIO 2017 | ELABORATO/TAVOLA TAV.10.2 |
| SCALA: | LIV. PROGETTAZIONE PROGETTO ESECUTIVO |

| REV. N. | AGGIORNAMENTI | DATA |
|---------|-----------------|--------------|
| REV.00 | PRIMA EMISSIONE | GENNAIO 2017 |

CONTENUTO DEGLI ELABORATI
Stato di progetto - Particolari opere stradali

GRUPPO DI PROGETTAZIONE
ing. Massimiliano Berlingeri
ing. Cosimo Santoro
geol. Francesco Palmieri



RUP
ing. Gianfranco De Martino

