

COMUNE DI CROTONE

SETTORE 3 - LL.PP.

RIQUALIFICAZIONE AMBIENTALE VIA SIBARIS

NUOVE OPERE DI SOSTEGNO CON TERRE RINFORZATE E PARATIE IN C.A



DATA:

GENNAIO 2017

ELABORATO/TAVOLA

TAV.01

SCALA:

LIV. PROGETTAZIONE

PROGETTO ESECUTIVO

REV. N.	AGGIORNAMENTI	DATA
REV.00	PRIMA EMISSIONE	GENNAIO 2017

CONTENUTO DEGLI ELABORATI

Corografia


GRUPPO DI PROGETTAZIONE

ing. Massimiliano Berlingeri
ing. Cosimo Santoro
geol. Francesco Palmieri

RUP

ing. Gianfranco De Martino



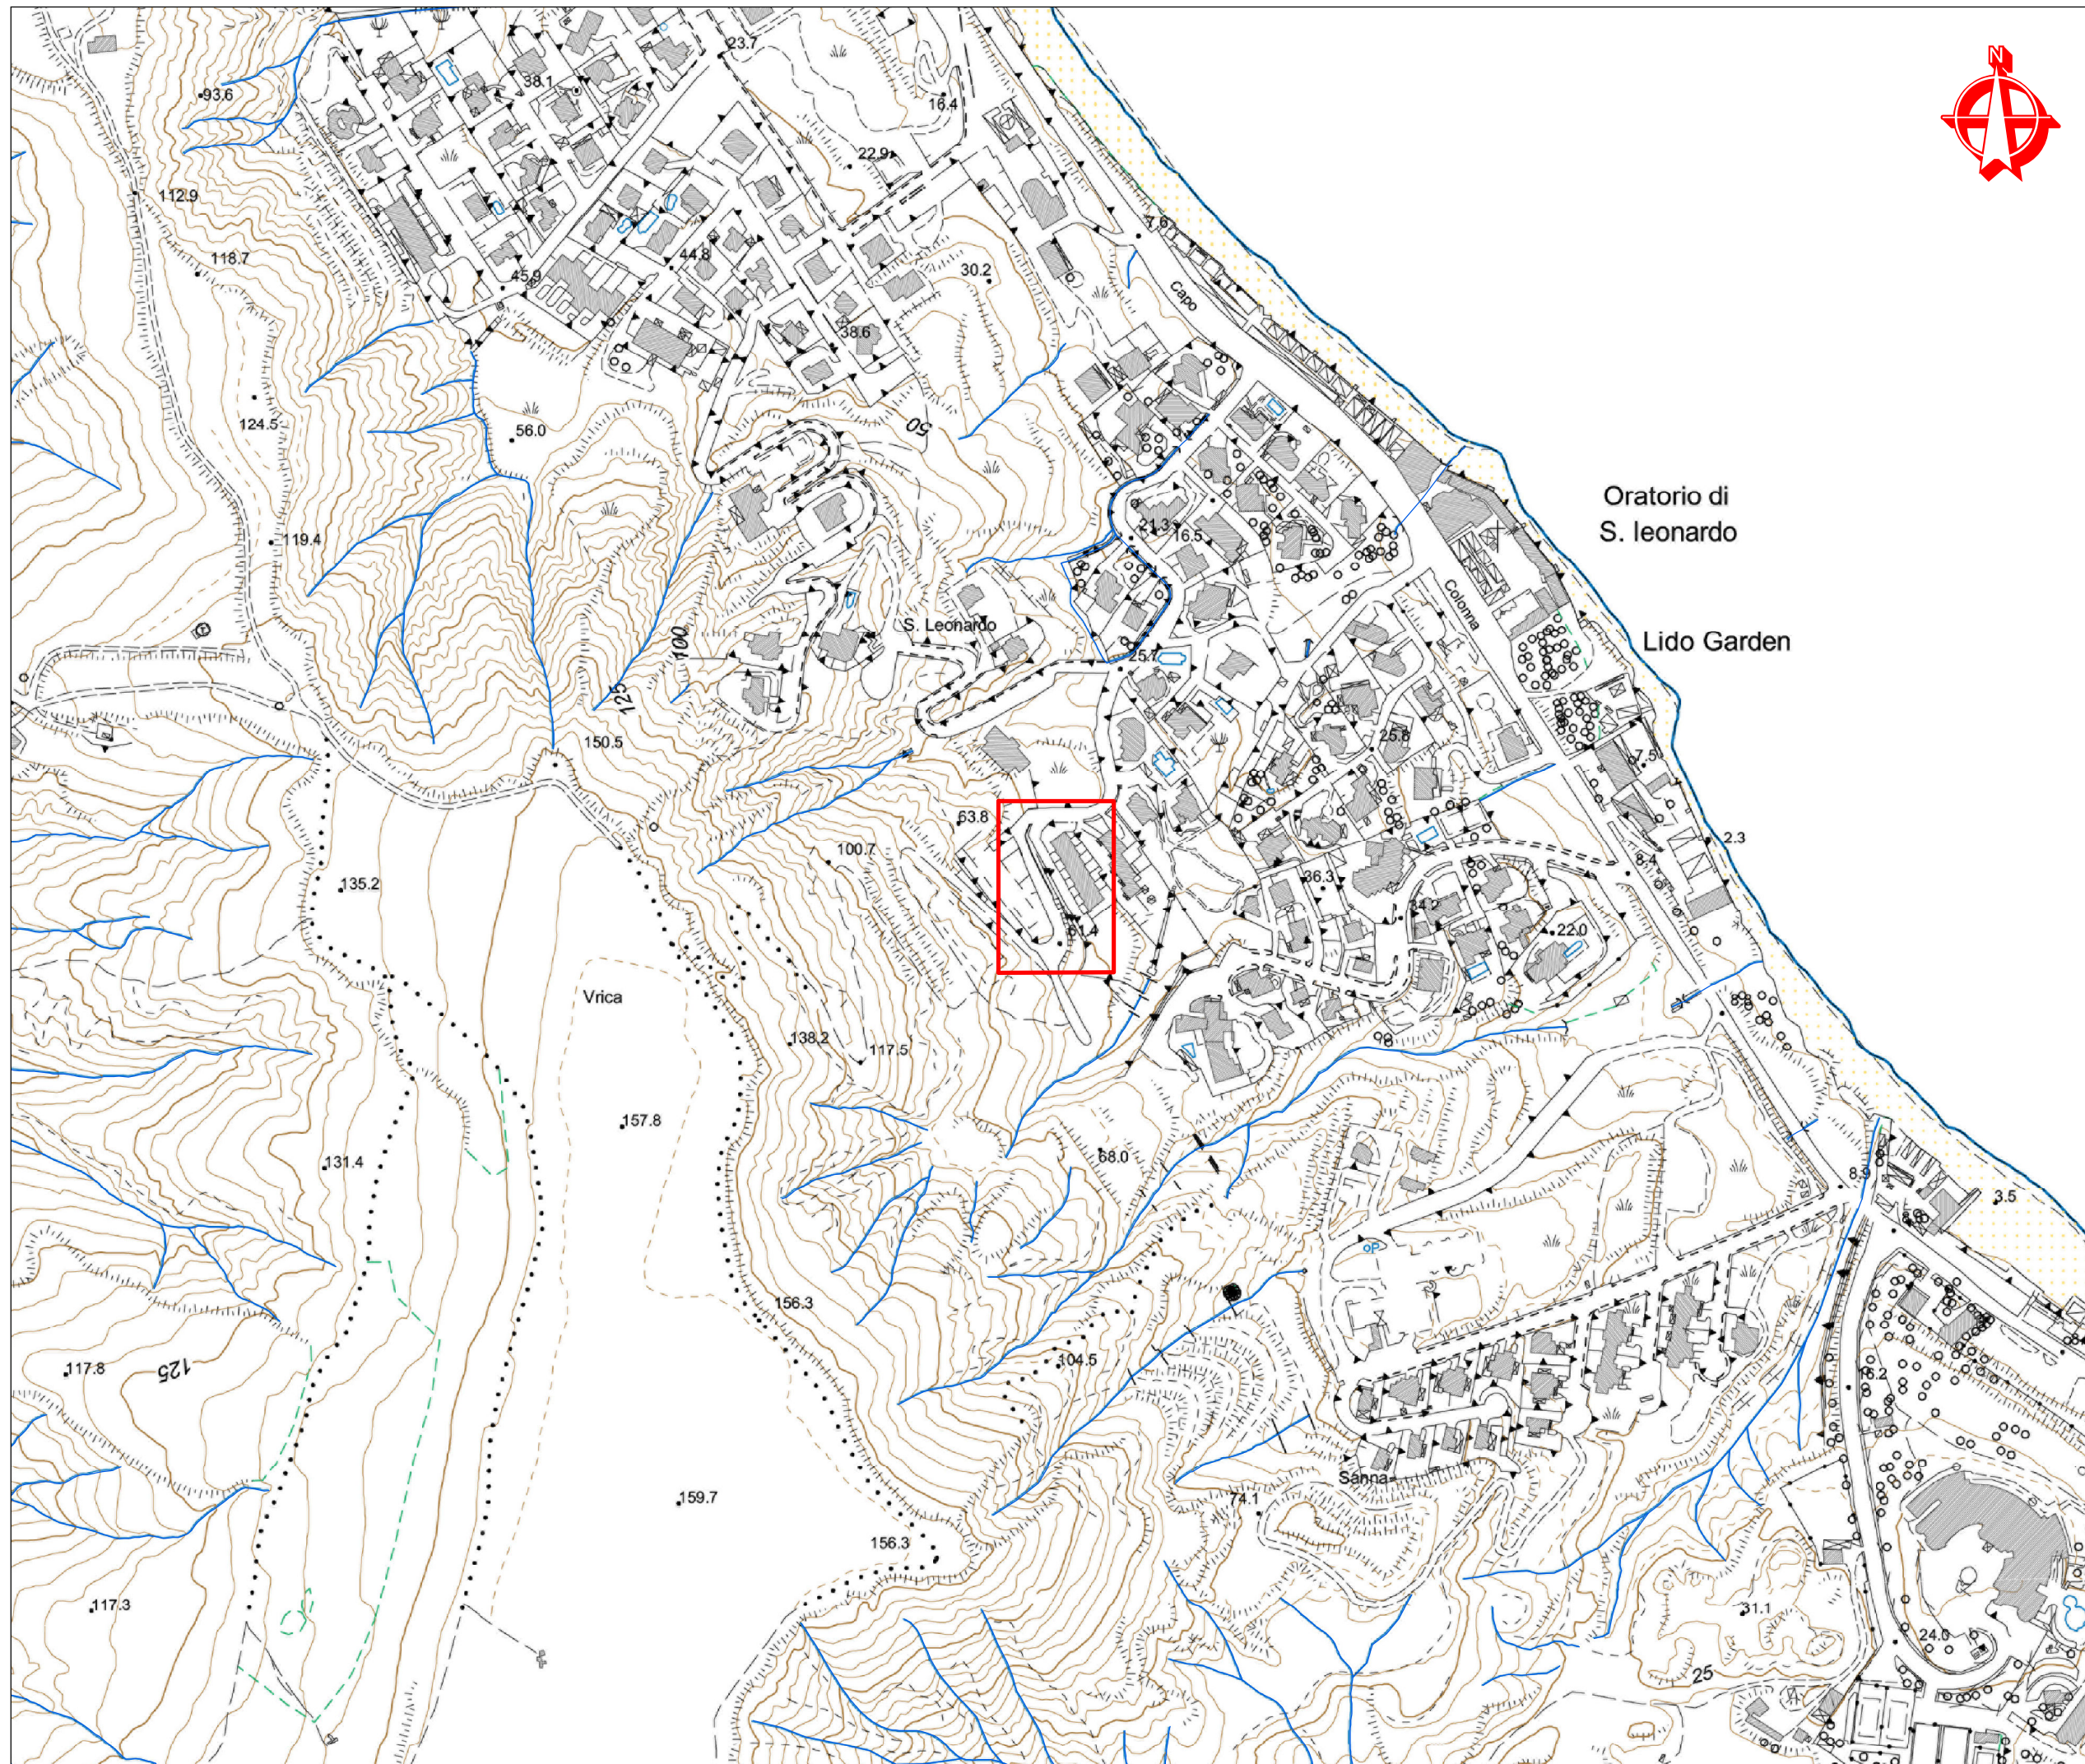

LEGENDA

AREA oggetto di intervento



PROJECT TEAM:

ing. massimiliano berlingieri
geol. francesco palmieri
ing. cosimo santoro
via a. danielle, 73 88900 crotone

COMMITTEE:

COMUNE DI CROTONE
PIAZZA DELLA RESISTENZA
88900 CROTONE (KR)

UBICAZIONE:

COMUNE DI CROTONE
Via Sibaris

PROGETTO:

RIQUALIFICAZIONE AMBIENTALE VIA SIBARIS

**NUOVE OPERE DI SOSTEGNO CON
TERRE RINFORZATE E PARETE IN C.A.**

UV. PROG.:

PROGETTO ESECUTIVO

RUP:

Ing. G. DeMartino

TITOLO:

COROGRAFIA

SCALA:
1:4.000

DATA:
GEN. 2017

DISEGN.:
FP

VISTO:
FP

CODE:
2017.009

ELABORATO N°:
TAV. 01

REVISIONE:
01