

Il RUP

Dott. Ing. Gianfranco De Martino

I Progettisti

Arch. Stefano Pedullà

Ing. Franco Pannunzio

Arch. Stefano Pedullà

Arch. Stefano Pedullà

Arch. Stefano Pedullà

Ing. Franco Pannunzio

Ing. Franco Pannunzio

Ing. Franco Pannunzio

EOS Consulting SpA

l'Amministratore Delegato

Ing. Emanuele Riccobene


EOS CONSULTING SPA

Emanuele Riccobene

Chief Executive Officer


DATA	PROGETTO NR.	DISEGNO NR.	SCALA.
LUG 2016	PROJET NR.	DRAWING NO.	1:50
AR_01	TITOLO-		
TR	Elementi modulari prefabbricati		
09	per servizi igienici sotto tribuna		
DIFFUSIONE E RIPRODUZIONE VIETATA A TERMINI DI LEGGE			Formato 594x1050 mm

KEY PLAN

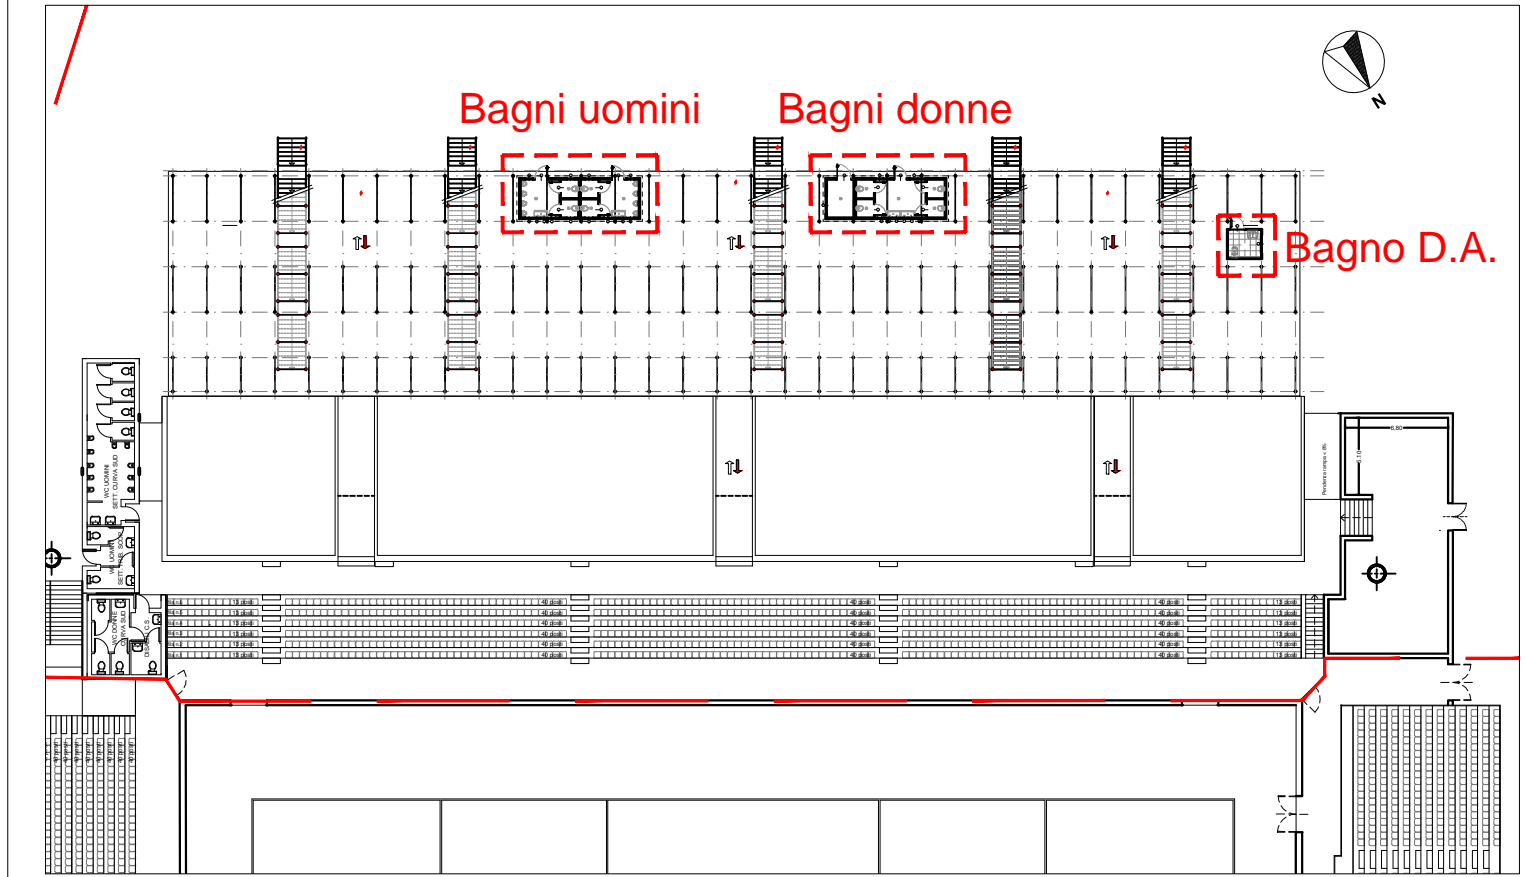


CARATTERISTICHE DEI MATERIALI
Calcestruzzo Platea di fondazione e strutture in elevazione:
C25/30 (Rck = 300 kg/cm2)
CLASSE DI ESPOSIZIONE XC2 – STRUTTURE IN FONDAZIONE (fuori opera)
LC22/20 (Rck = 220 kg/cm2) – (si precisa che tale valore sarà sicuramente inferiore a quello reale ottenuto dalle prove di laboratorio ma che viene utilizzato a maggior garanzia di sicurezza)
CLASSE DI ESPOSIZIONE XC1 – STRUTTURE AL CALPESTIO/ELEVAZIONE
CLASSE DI CONSISTENZA S4/S5
Armatura lenta in barre: B 450 C


PIANTA, PROSPETTI E SEZIONE BLOCCO PREFABBRICATO BAGNI UOMINI - 1:50

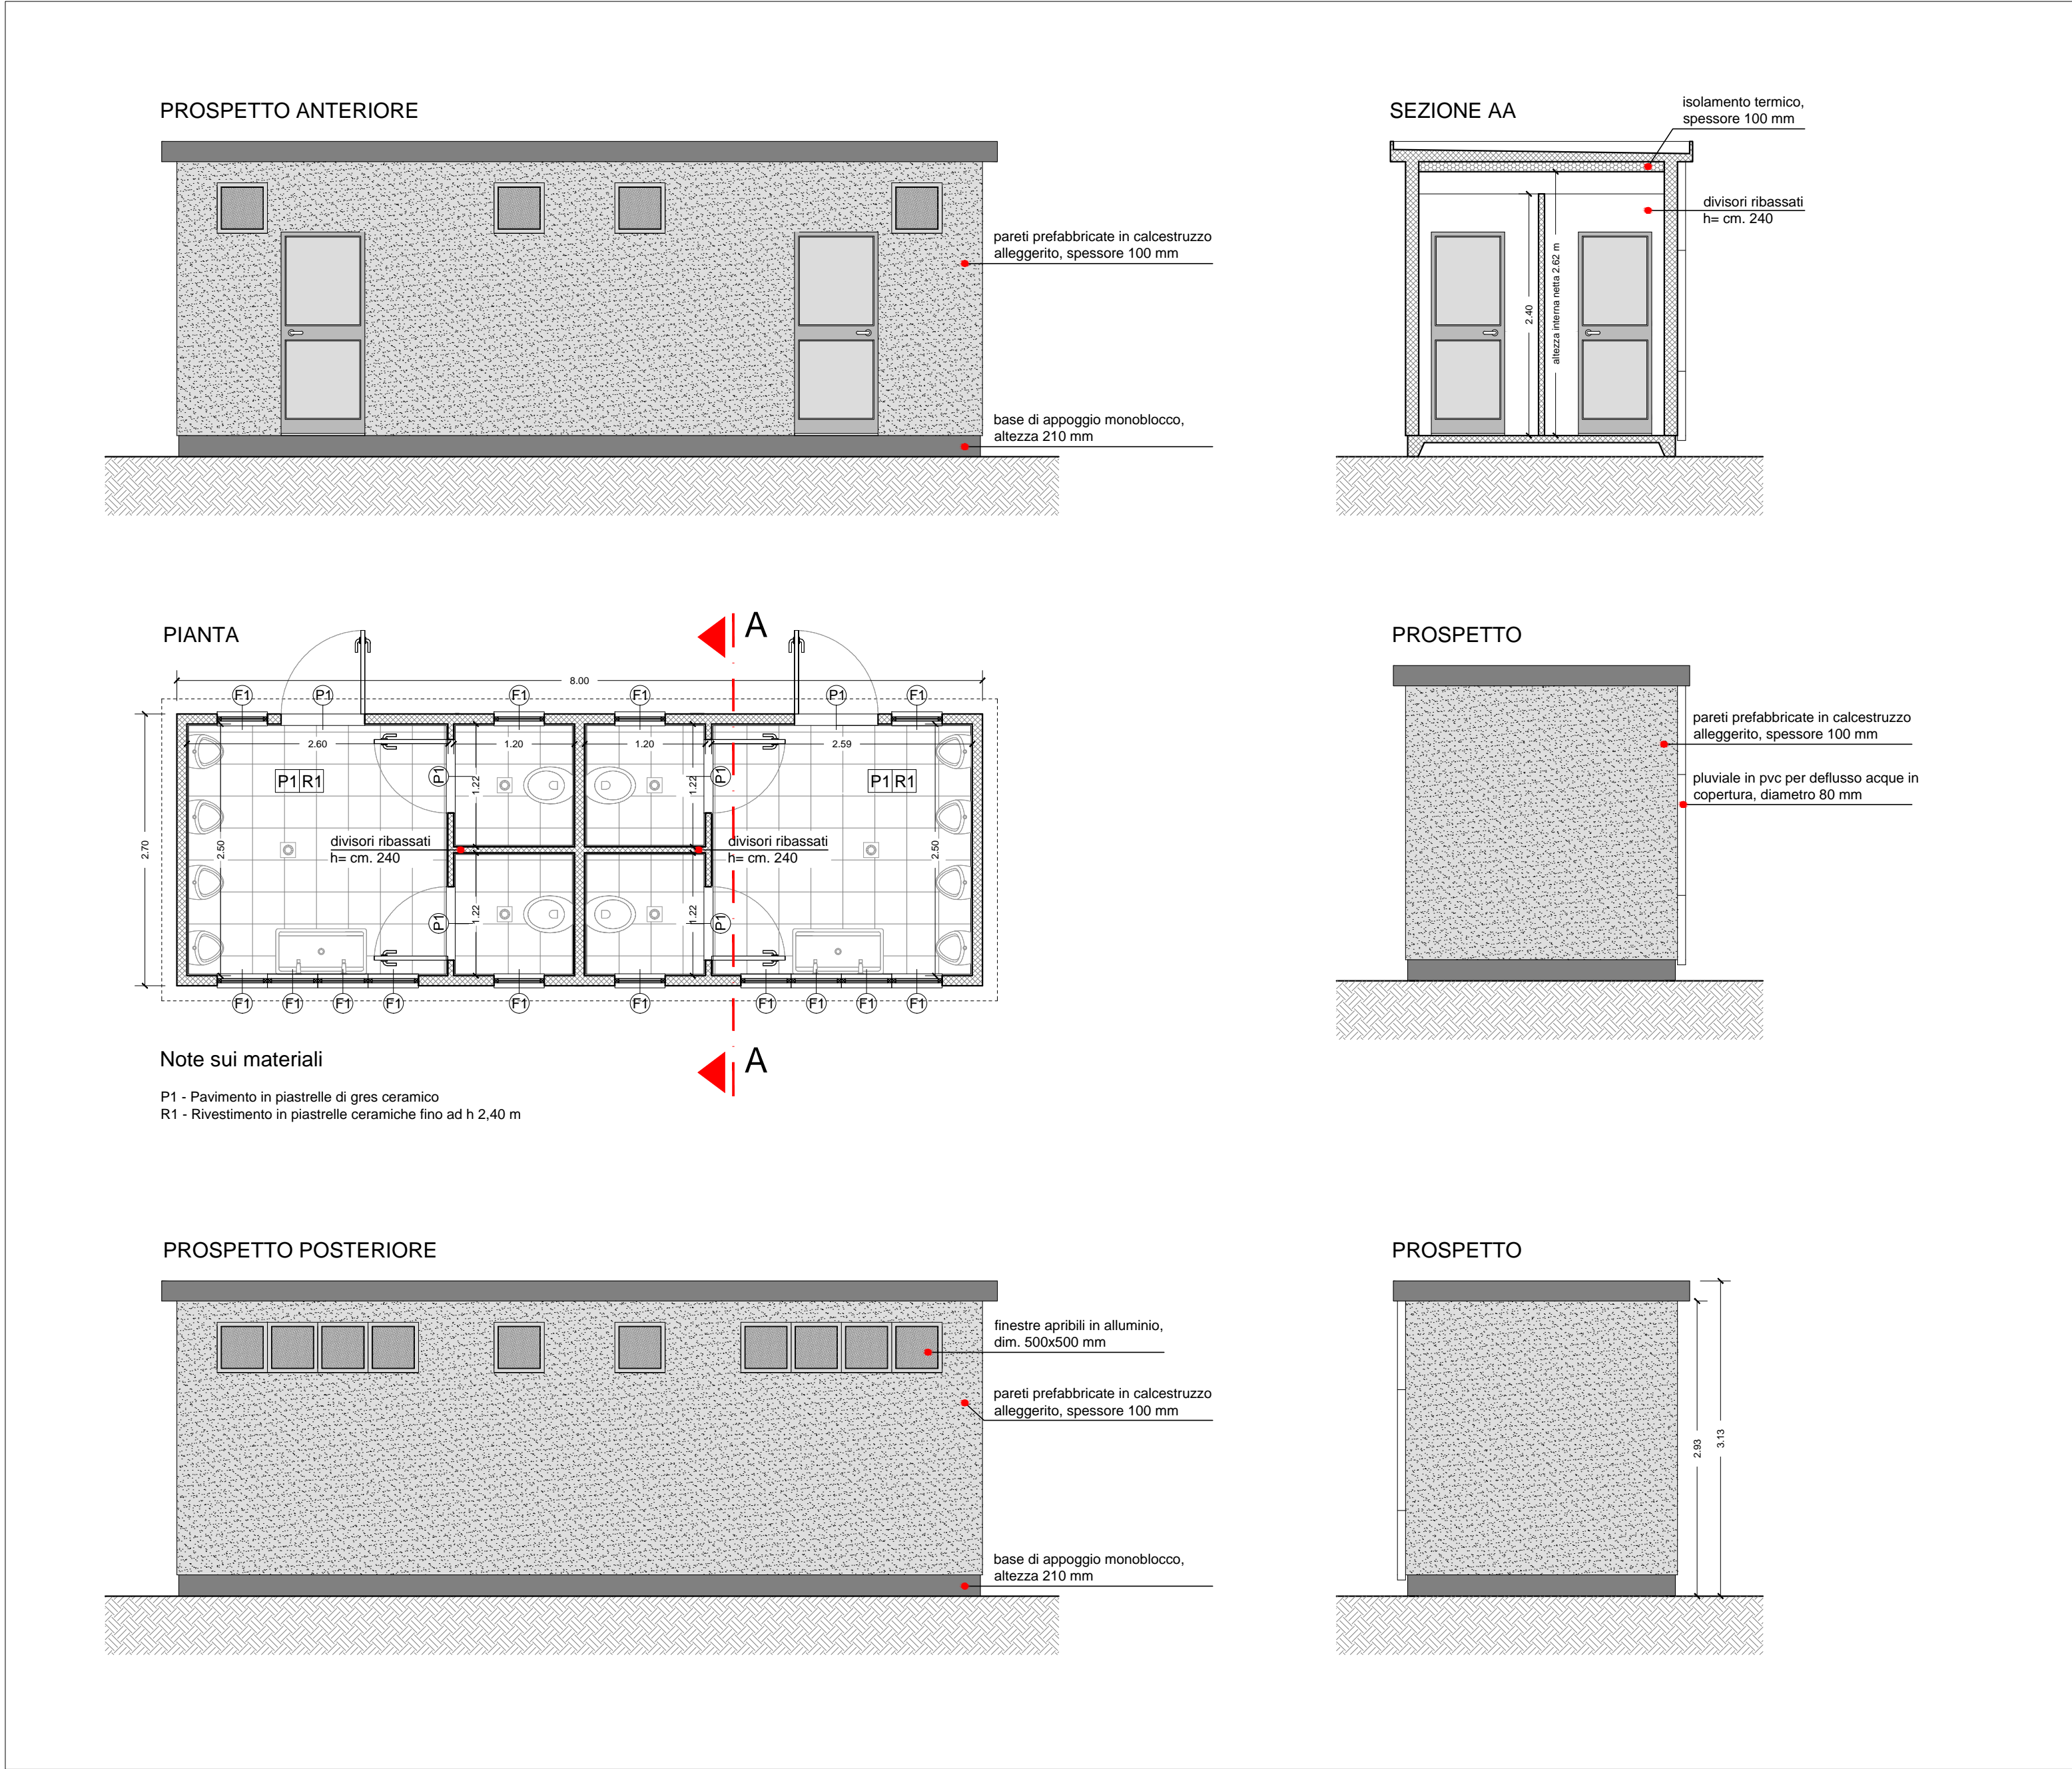

PIANTA E PROSPETTI BLOCCO PREFABBRICATO BAGNI UTENTI DISABILI - 1:50

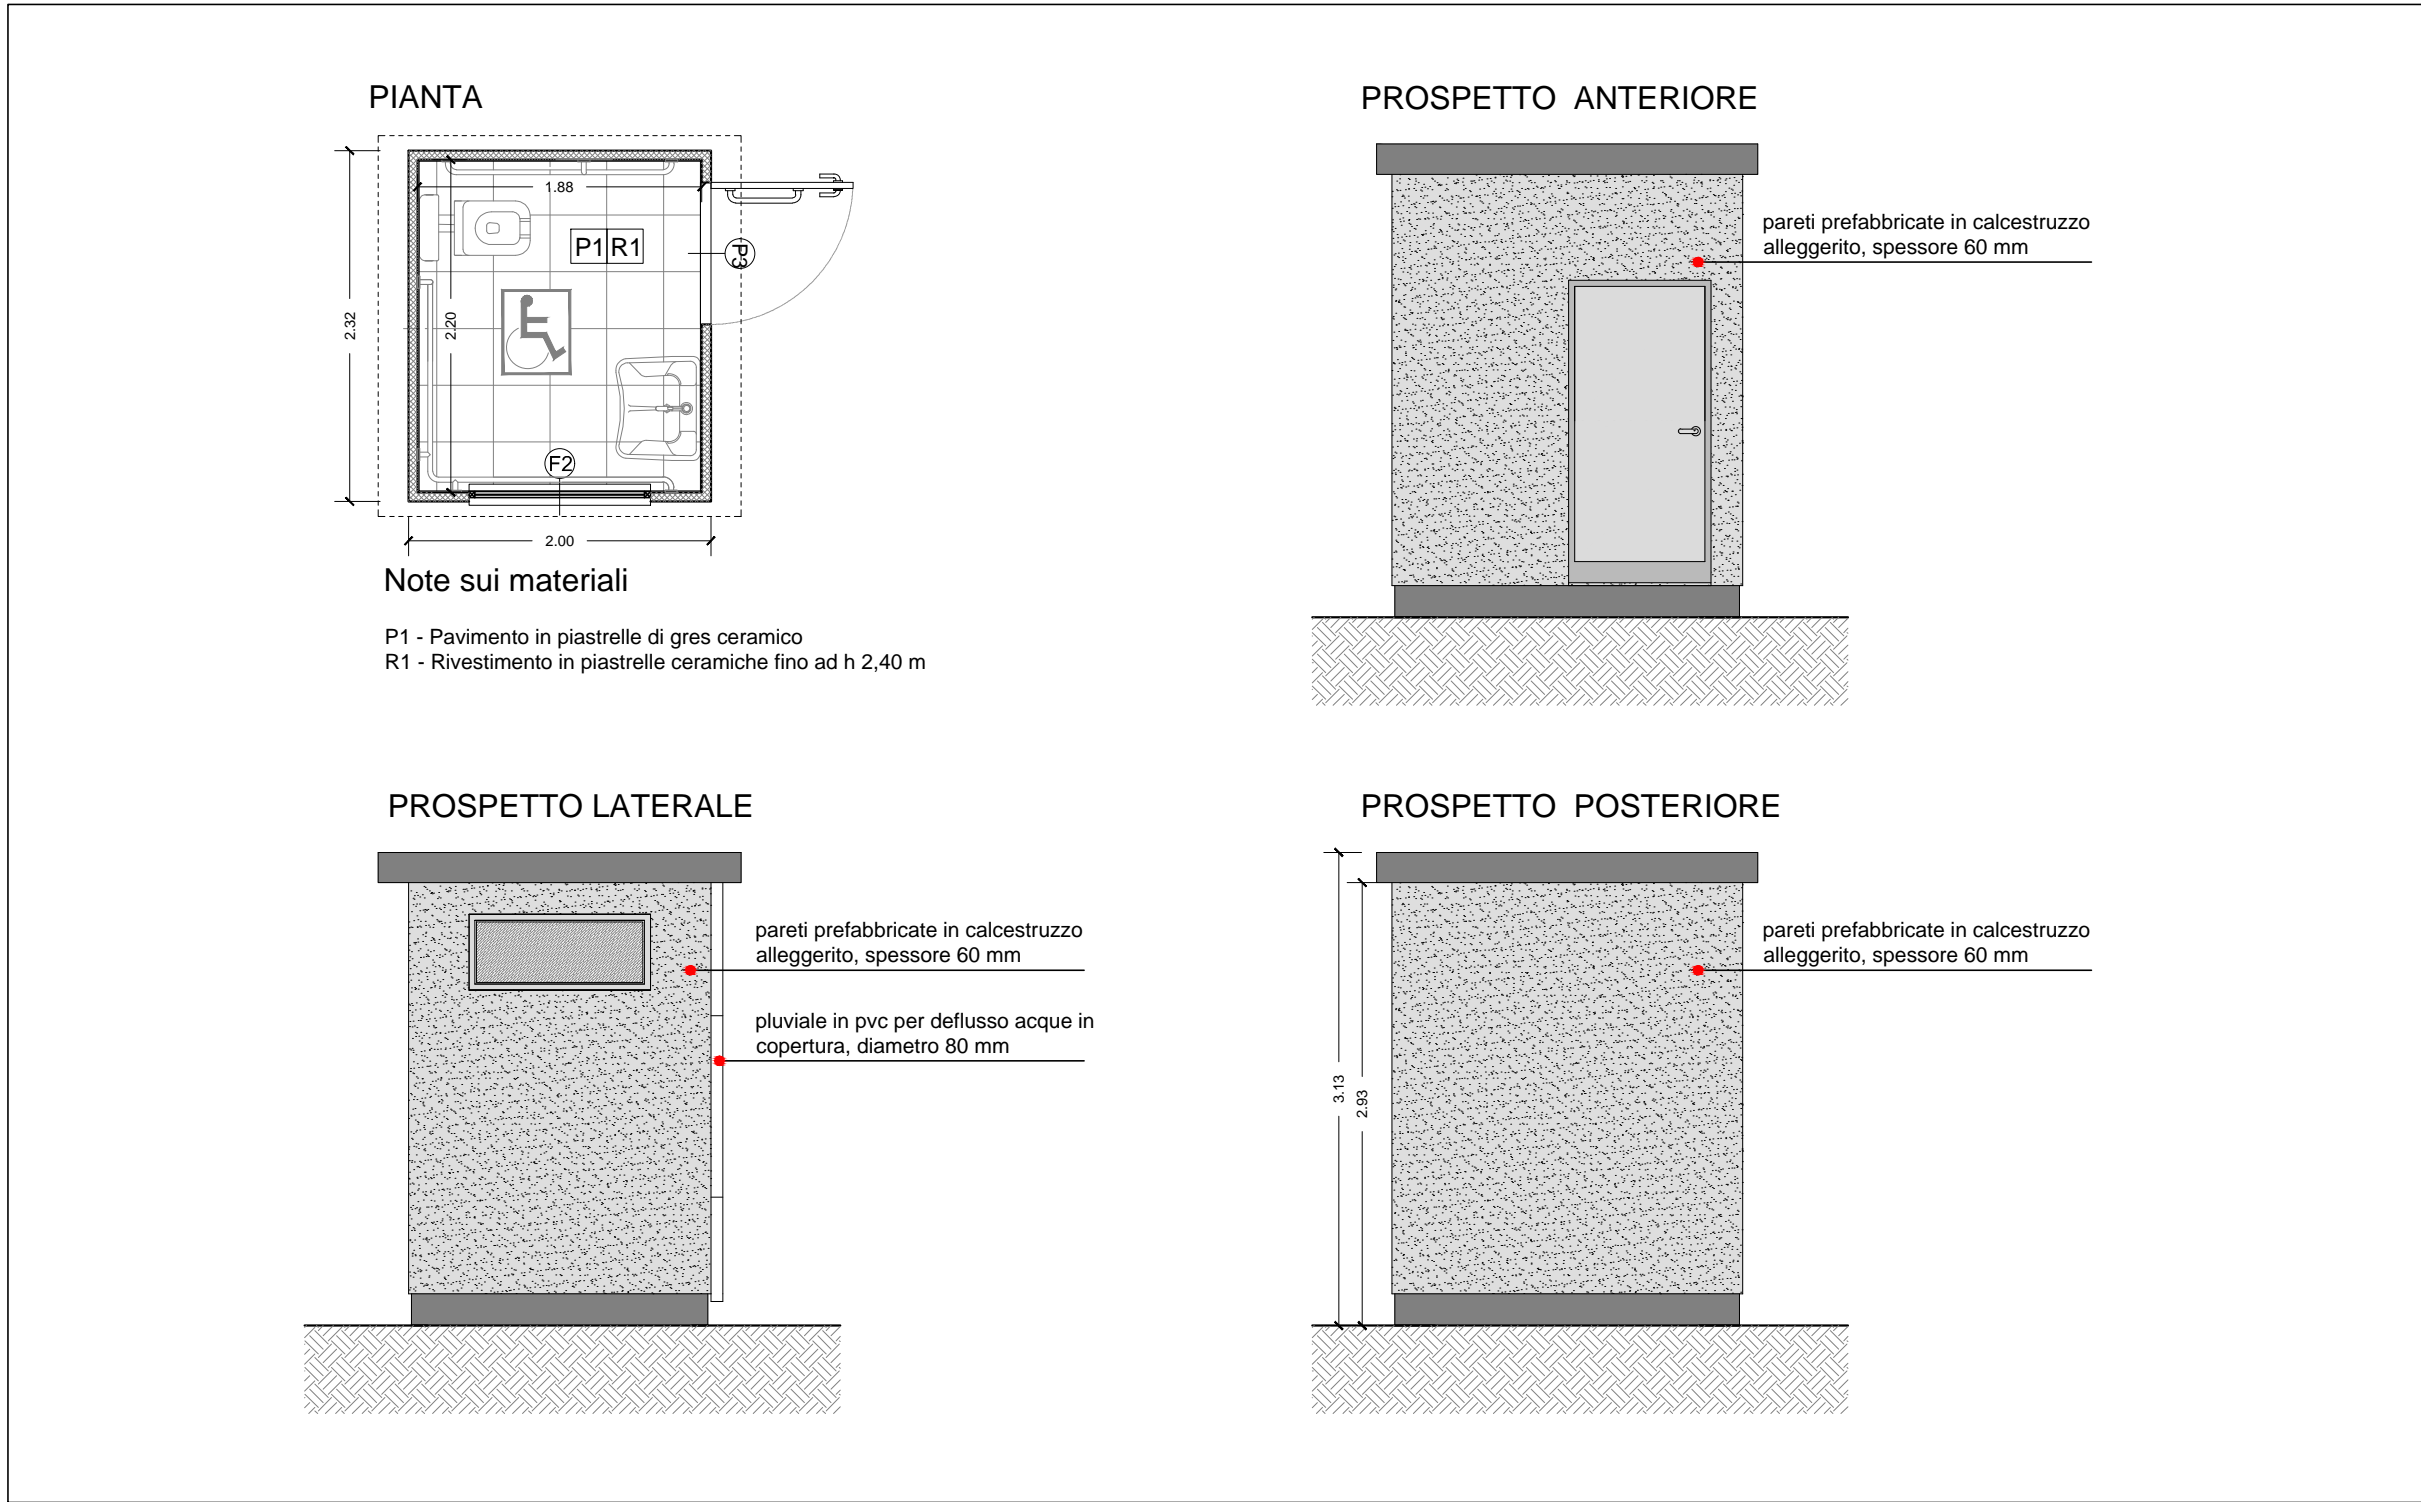

PIANTA, PROSPETTI E SEZIONE BLOCCO PREFABBRICATO BAGNI DONNE E UTENTI DIVERSAMENTE ABILI - 1:50

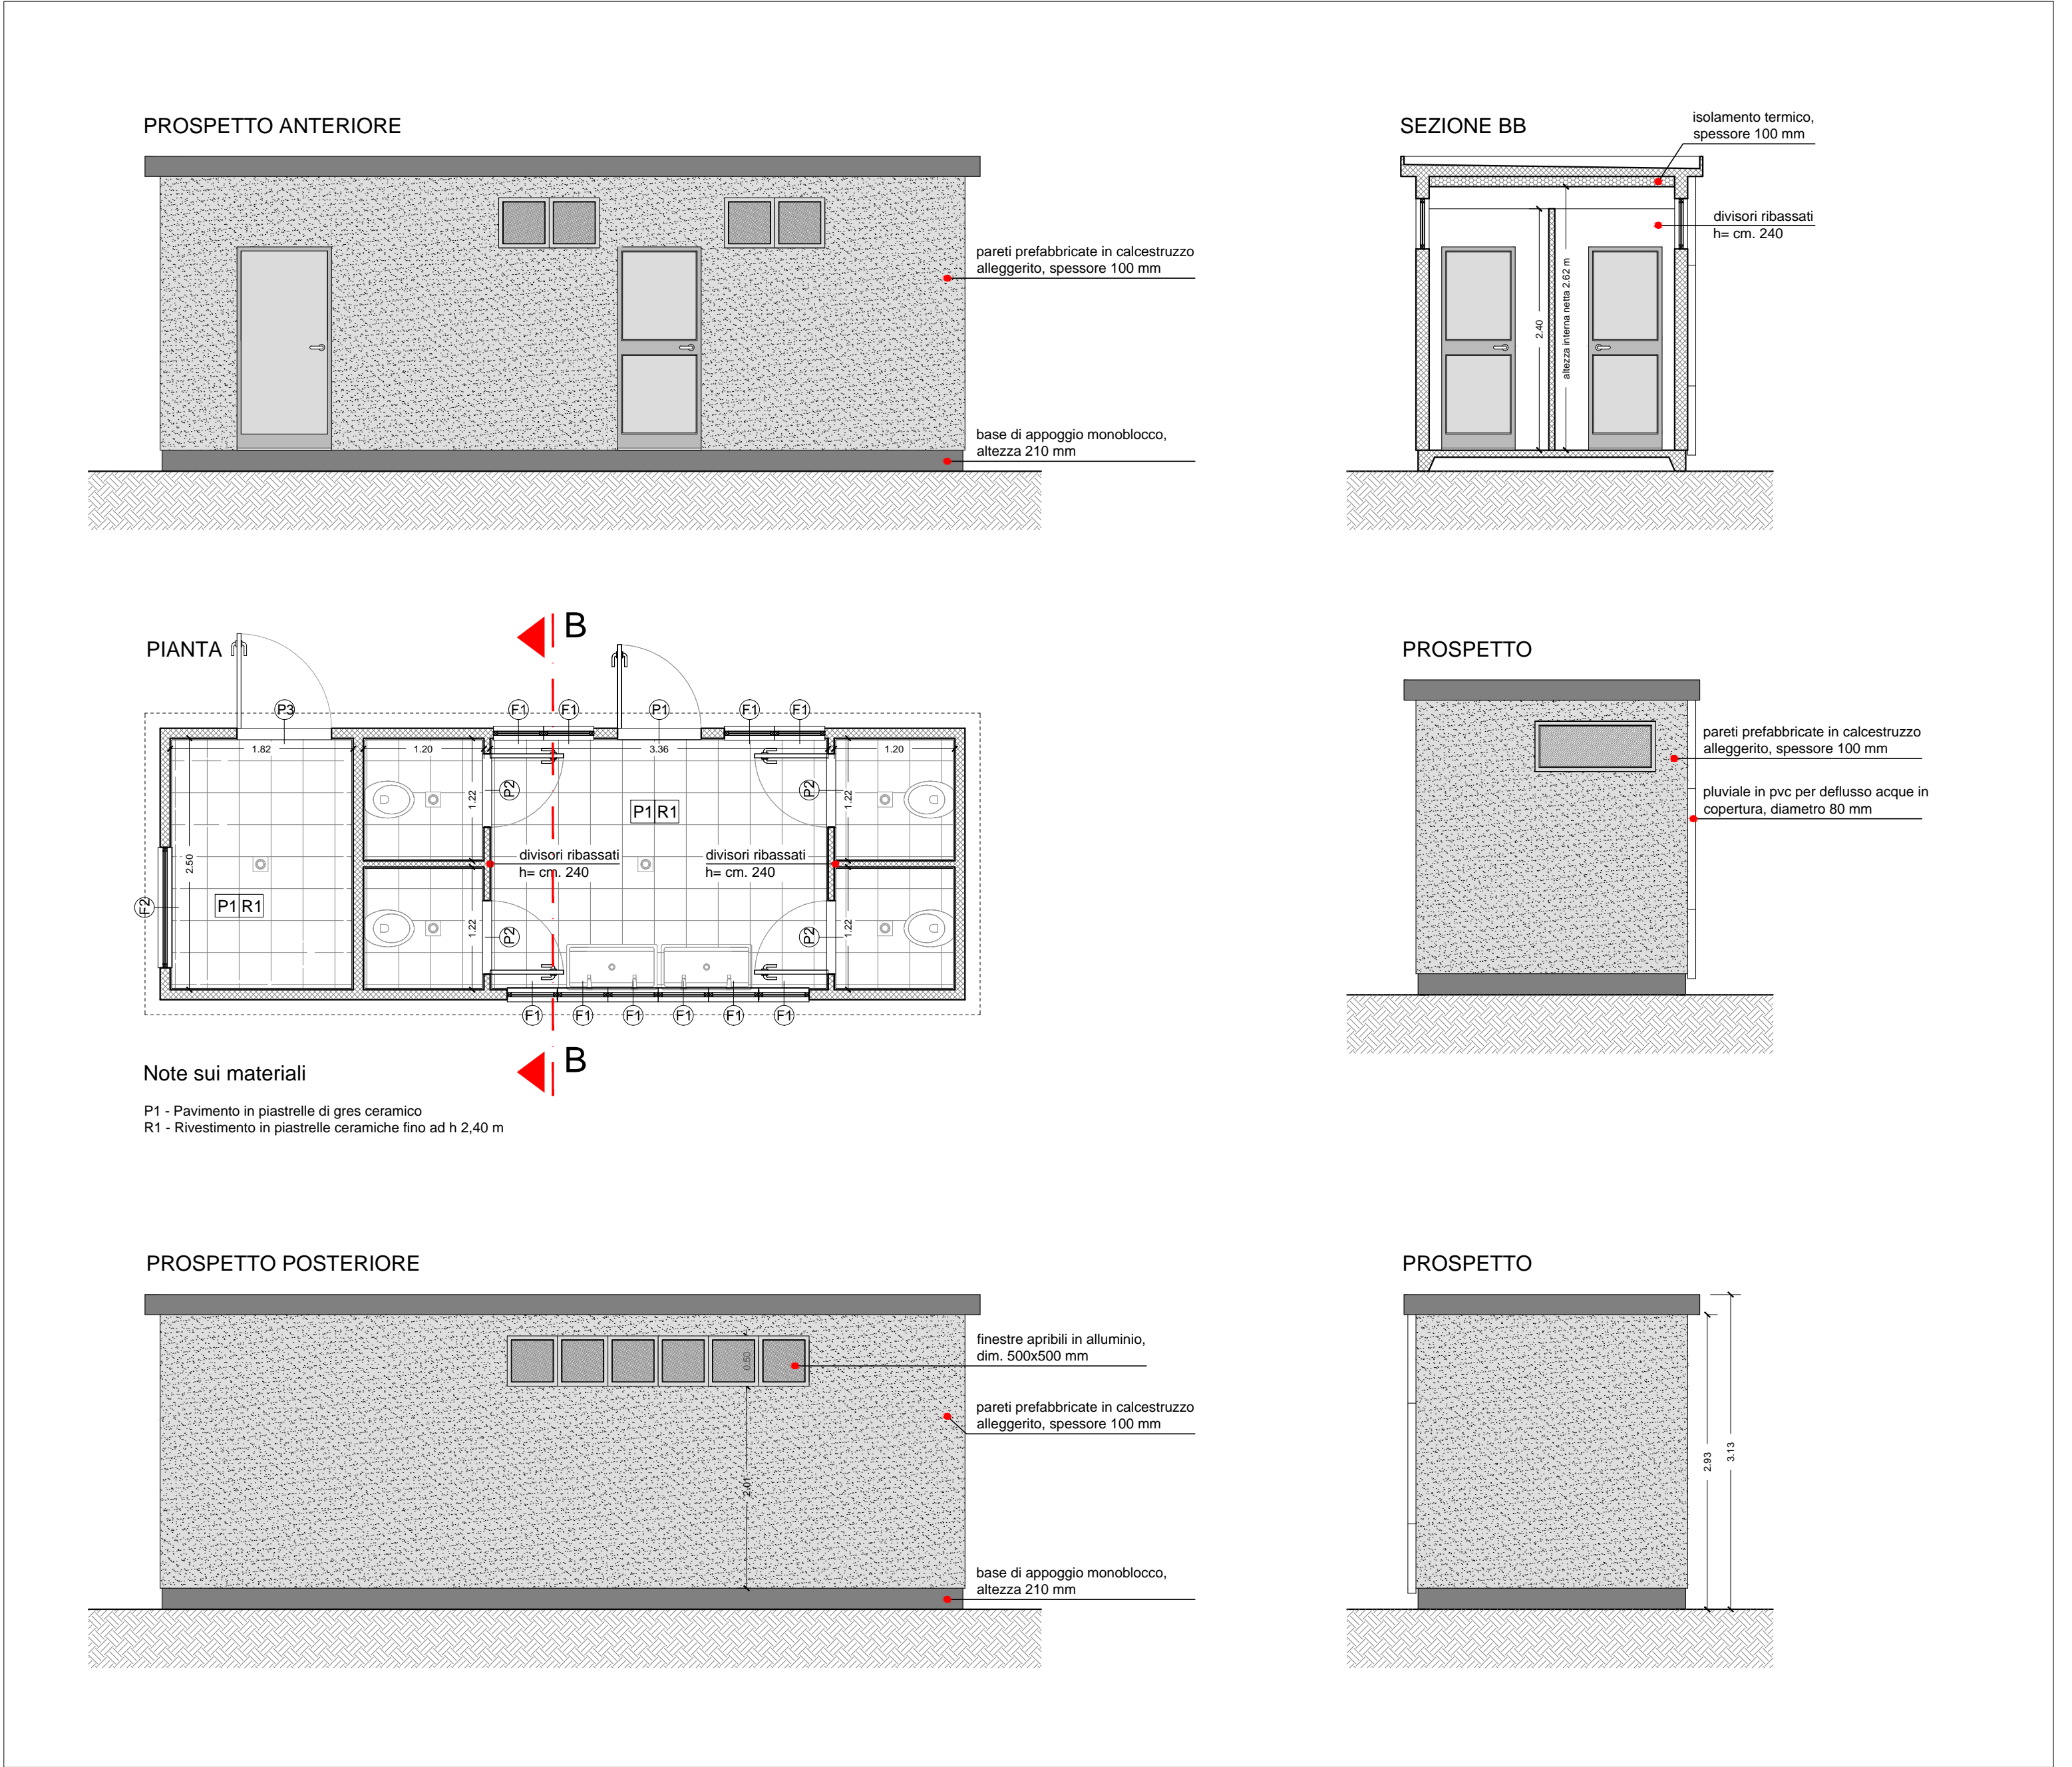

ABACO INFISSI

