



Via Caponnetto
ml. 154.00+18.00

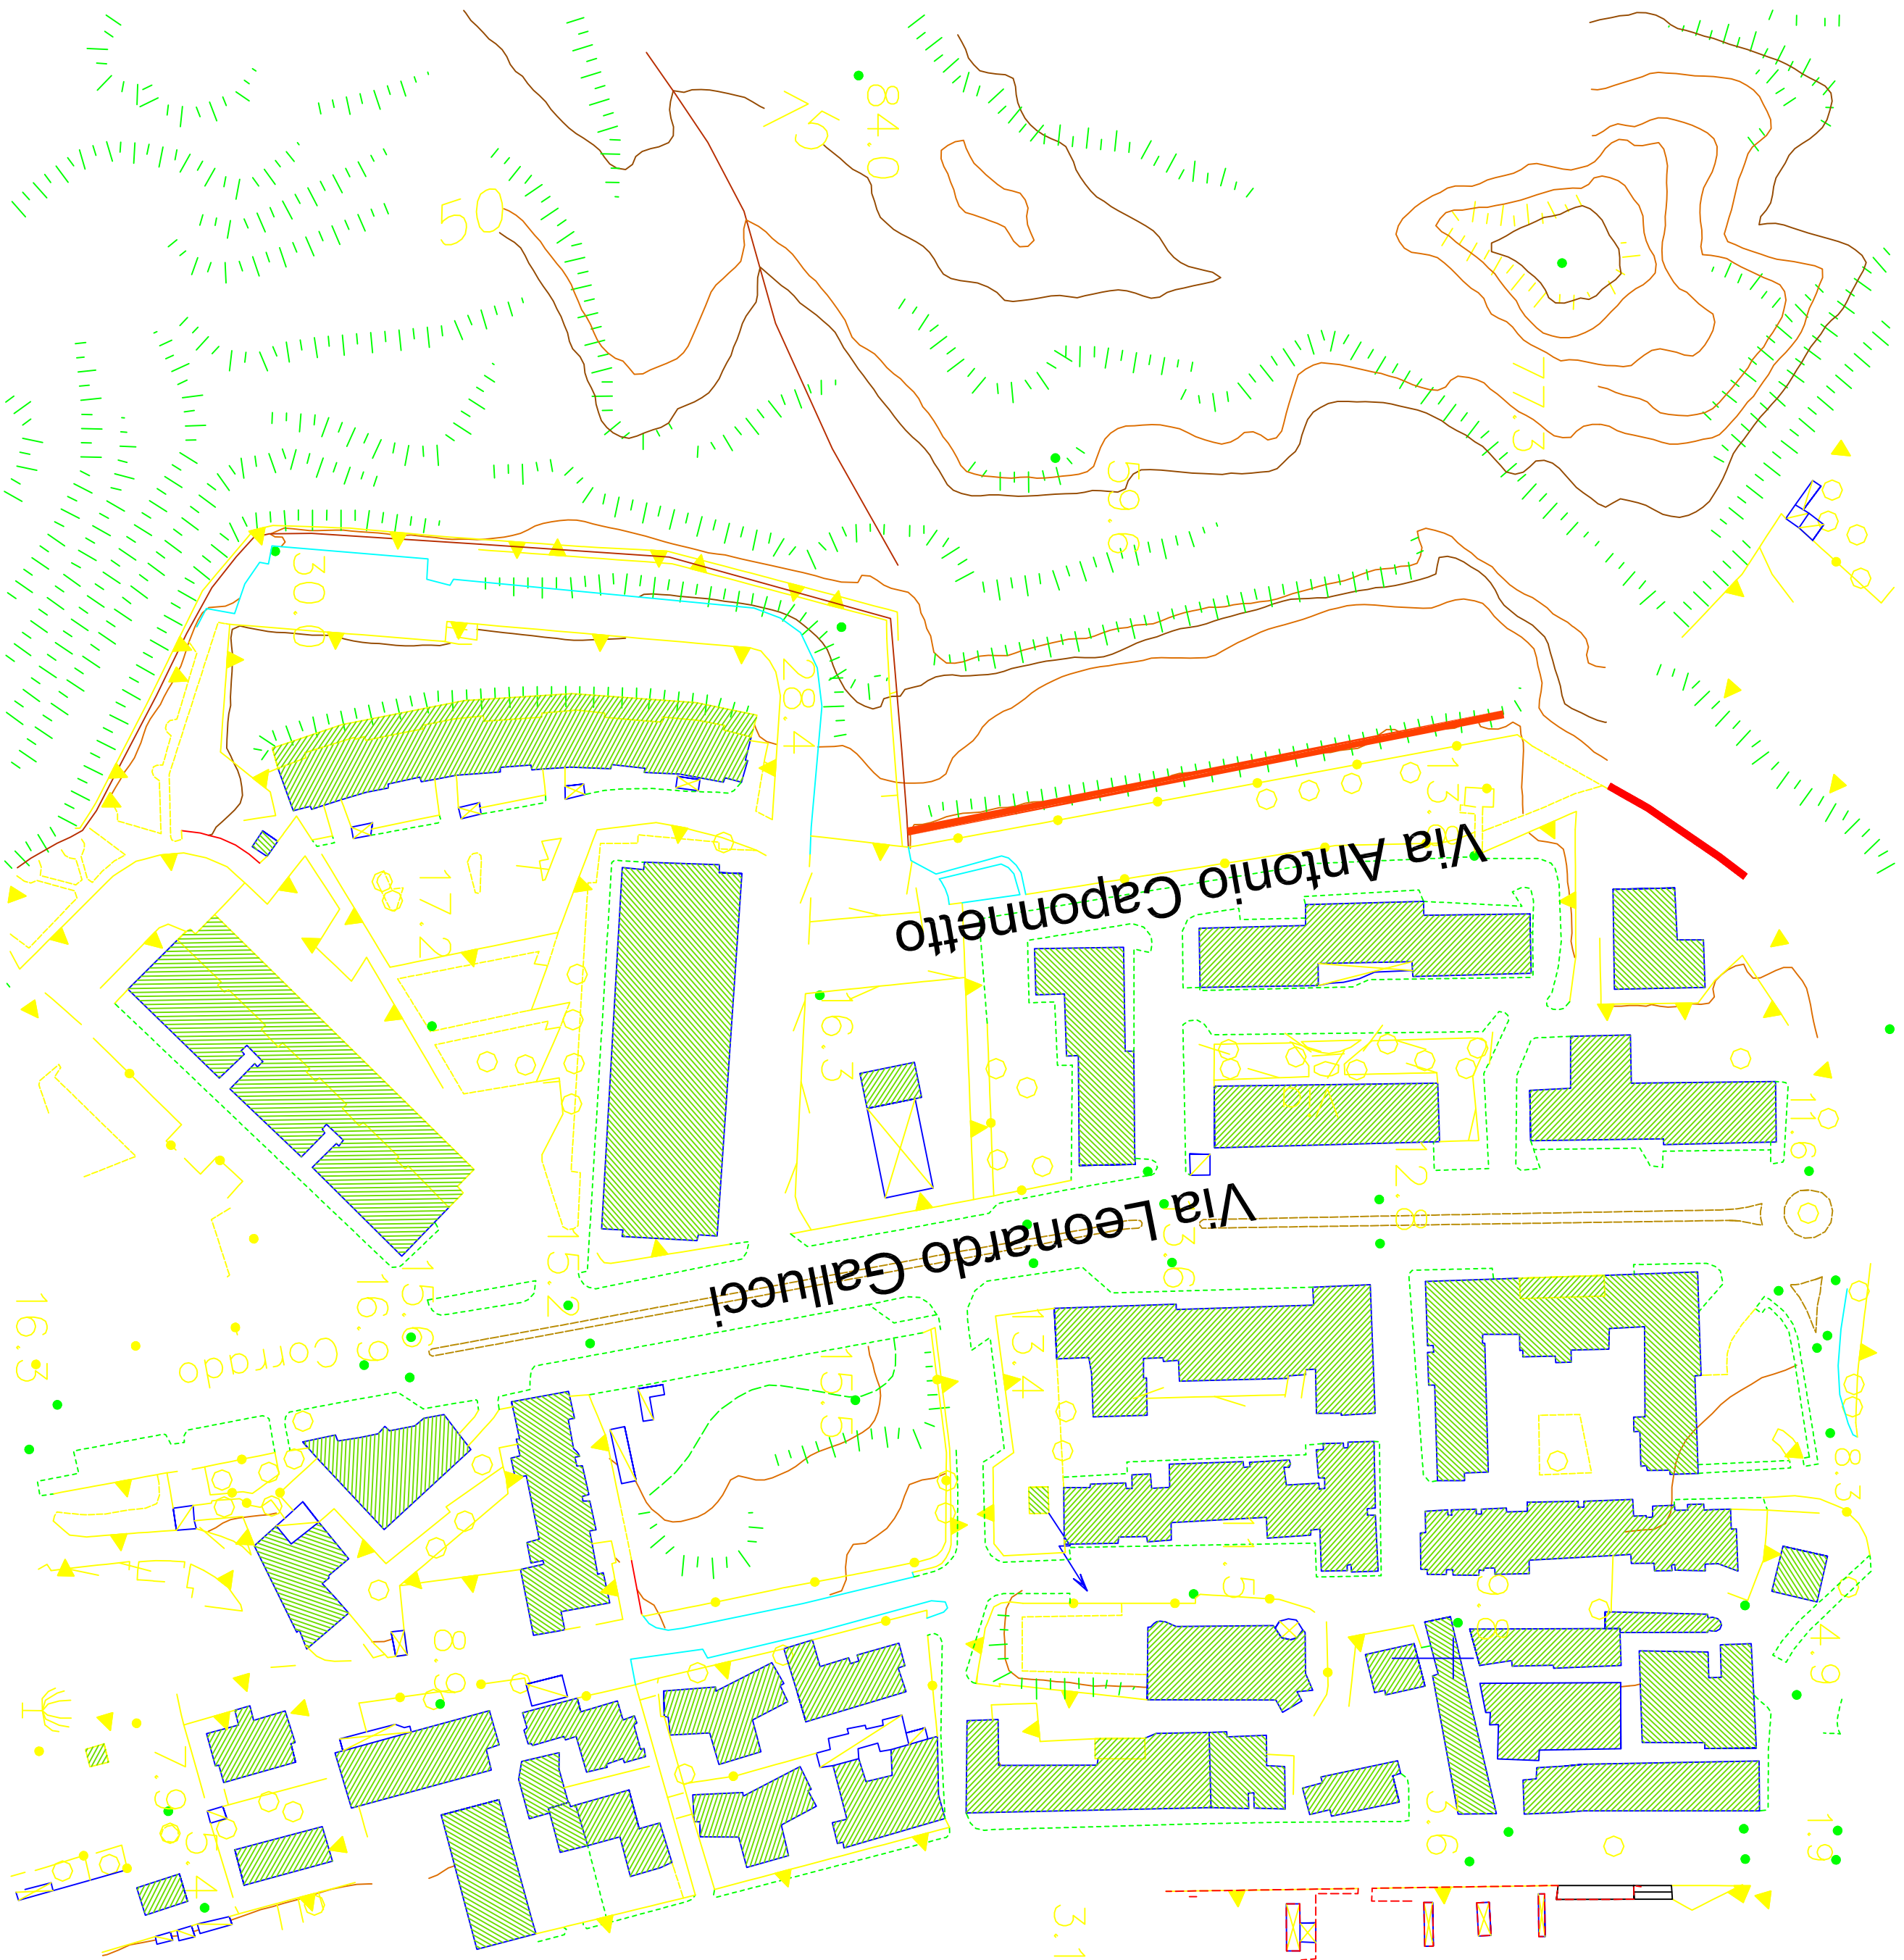

Via 4 Novembre
ml. 73.00

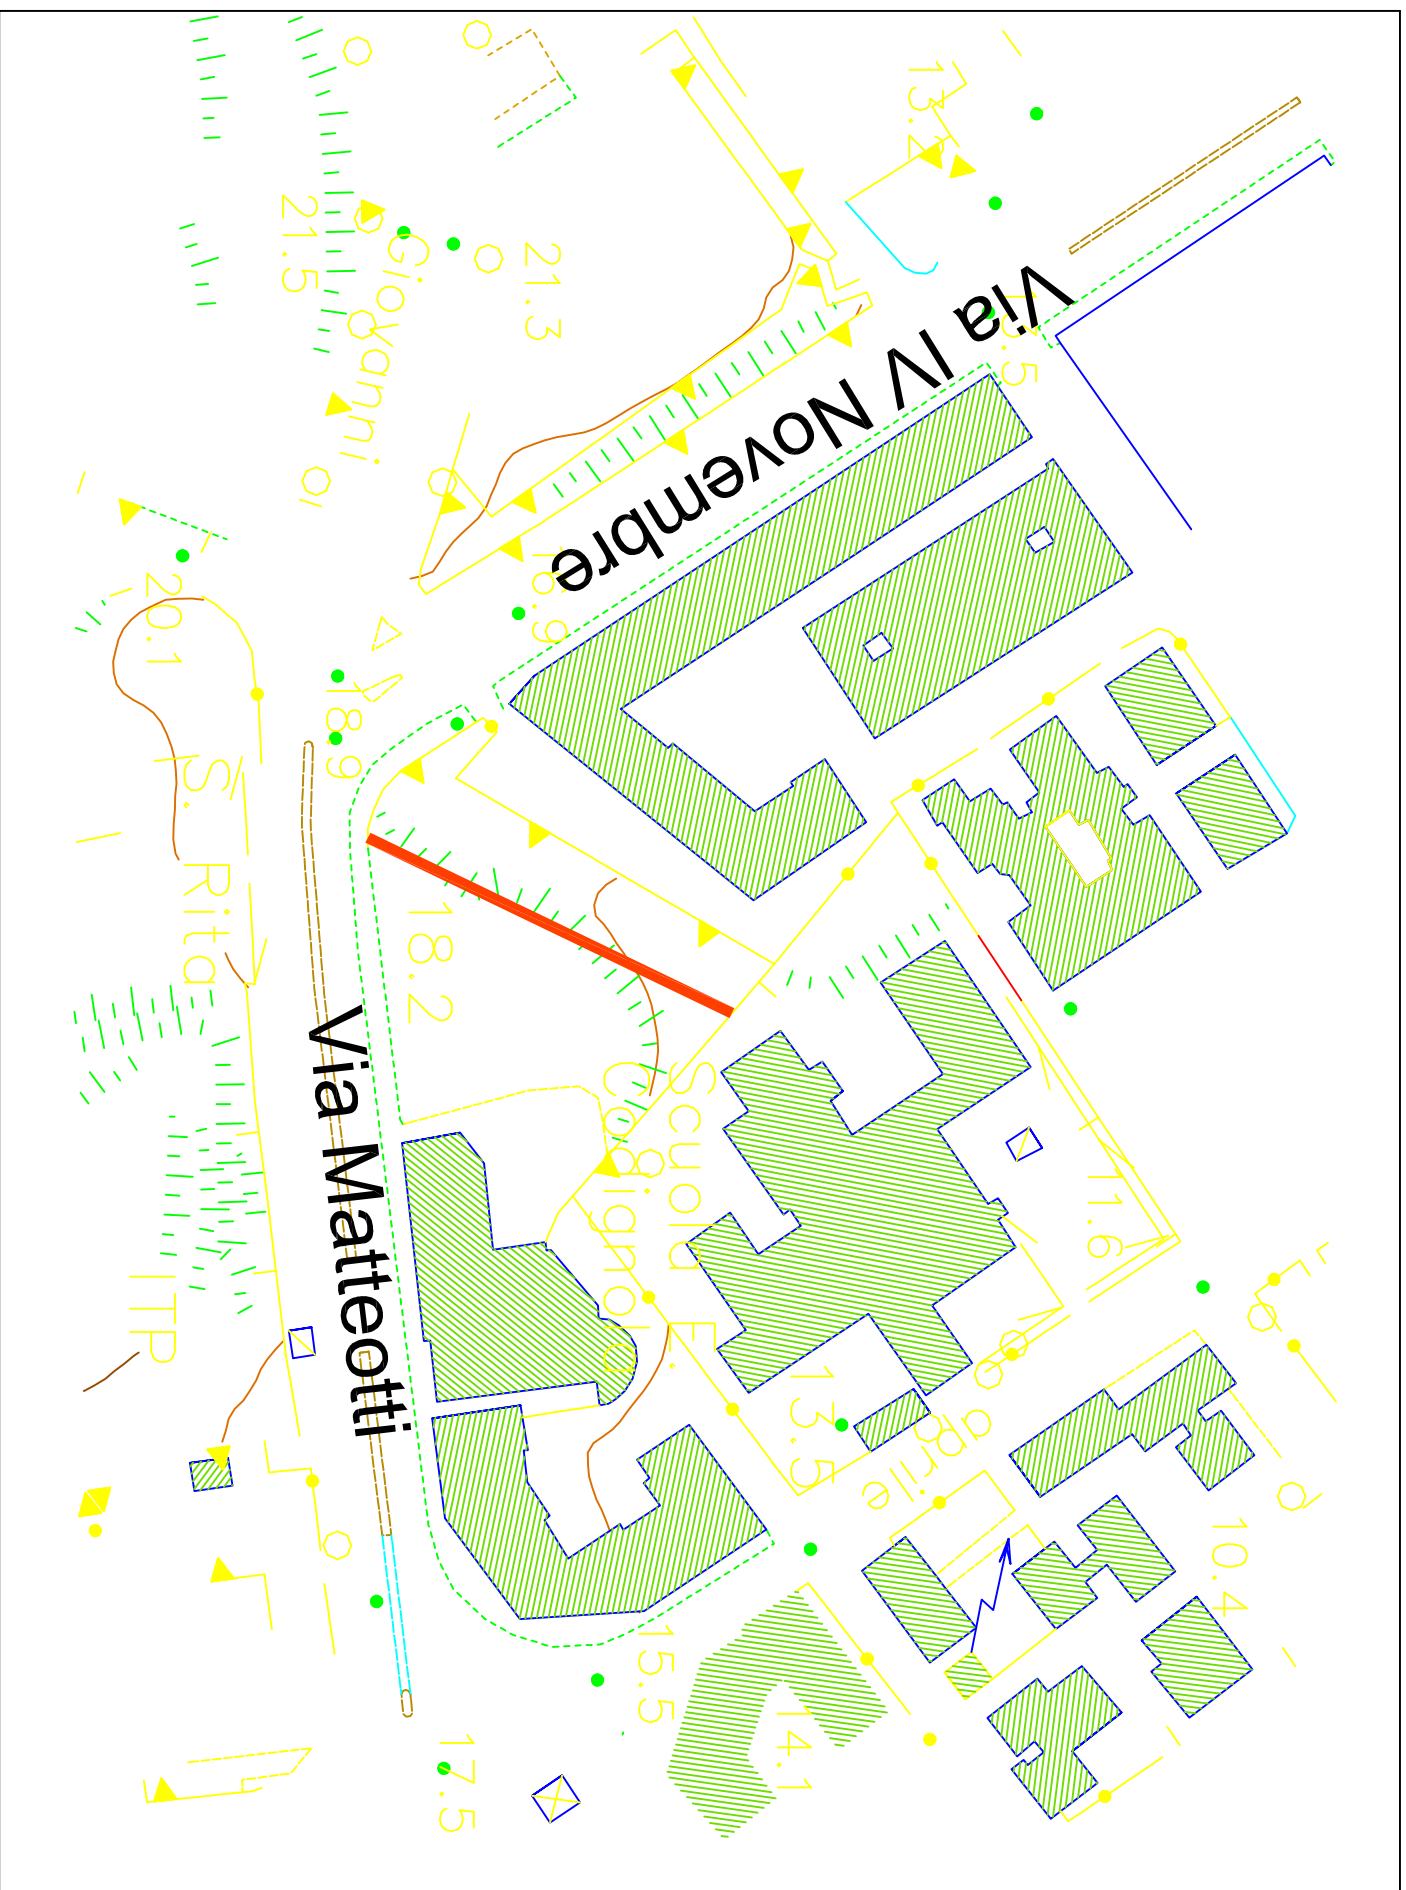

COMUNE DI CROTONI SETTORE 3 - LAVORI PUBBLICI		
MANUTENZIONE STRAORDINARIA CANALI DI SCOLO SECONDARI, PROFILATURA FOSSI DI SCOLO DI COMPETENZA COMUNALE ZONE A NORD ED A SUD DELLA CITTA': RIAPPROVAZIONE PROGETTO DEFINITIVO ED ESECUTIVO'		
PLANIMETRIA (Via Caponnetto e Via IV Novembre)		
RESPONSABILE DEL PROCESSIONO Ing. Giovanni DE MARTINO	TAV.	SCALA
PROGETTO: UFFICIO TECNICO COMUNALE	2.a	
TECNICO Ing. Giovanni De Martino Ing. Giovanni De Martino Ing. Giovanni De Martino	25/05/2017	