

Dati generali del tipo

Comune: CROTONE
 Foglio: 0510
 Tecnico: ERRIGO DEMETRIO
 Provincia: CROTONE

Sez. Censuaria: 2385, 2386, 2727, 2728, 2726
 Particelle: ARCHITETTO
 Qualifica: 269
 N. Iscrizione: 269

Modello censuario

Frazionamento														
Operazione	Identificativo						Superficie			Dati Censuari		Lotti		
	Sezione	Foglio	Originale		Provvisorio	Proposto	m ²			Natura	Qualità	Classe	Provvisorio	Proposto
			principale	sub			ha	a	ca					
O		0510	2385	000			00000	60	00	SN	001	02		
S		0510	2385	000			00000	00	00		000			
C		0510		000	a	AAA	00000	49	75	SN	000		A	AAA
C		0510		000	b	BBB	00000	01	15	SN	000			
C		0510		000	c	CCC	00000	01	14	SN	000			
C		0510		000	d	DDD	00000	07	22	SN	000		D	DDD
C		0510		000	r	RRR	00000	00	74	SN	000		R	RRR
O		0510	2386	000			00000	21	64	SN	001	02		
S		0510	2386	000			00000	00	00		000			
C		0510		000	e	EEE	00000	08	05	SN	000		A	AAA
C		0510		000	f	FFF	00000	13	59	SN	000		D	DDD
O		0510	2727	000			00000	29	70	SN	001	02		
S		0510	2727	000			00000	00	00		000			
C		0510		000	g	GGG	00000	12	85	SN	000		A	AAA
C		0510		000	h	HHH	00000	06	72	SN	000		D	DDD
C		0510		000	i	III	00000	02	30	SN	000			
C		0510		000	l	LLL	00000	01	67	SN	000		L	LLL
C		0510		000	t	TTT	00000	04	11	SN	000		R	RRR
C		0510		000	u	UUU	00000	02	05	SN	000		A	AAA
O		0510	2728	000			00000	31	06	SN	001	02		



Ufficio provinciale di: CROTONE
 Protocollo n:
 Data :
 Codice file PREGEO: 8.815.817

Pag. 4 di 46

Dati generali del tipo

Comune: CROTONE
 Foglio: 0510
 Tecnico: ERRIGO DEMETRIO
 Provincia: CROTONE

Sez. Censuaria:
 Particelle: 2385, 2386, 2727, 2728, 2726
 Qualifica: ARCHITETTO
 N. iscrizione: 269

Modello censuario

Frazionamento

Operazione	Identificativo						Superficie			Dati Censuari		Lotti		
	Sezione	Foglio	Originale		Provvisorio	Proposto	m ²			Natura	Qualità	Classe	Provvisorio	Proposto
			principale	sub			ha	a	ca					
S		0510	2728	000			00000	00	00		000			
C		0510		000	m	MMM	00000	06	36	SN	000		A	AAA
C		0510		000	n	NNN	00000	10	18	SN	000		D	DDD
C		0510		000	o	OOO	00000	09	68	SN	000		L	LLL
C		0510		000	p	PPP	00000	01	09	SN	000			
C		0510		000	q	QQQ	00000	03	75	SN	000			
O		0510	2726	000			00000	13	00	SN	001	02		
S		0510	2726	000			00000	00	00		000			
C		0510		000	v	VVV	00000	12	41	SN	000		D	DDD
C		0510		000	z	ZZZ	00000	00	59	SN	000		L	LLL

Informazioni Complementari

Ufficio provinciale di: CROTONE
Protocollo n:
Data:
Codice file PREGEO: 8.815.817

Pag. 5 di

Dati generali del tipo

Comune: CROTONE
Foglio: 0510
Tecnico: ERRIGO DEMETRIO
Provincia: CROTONE


Sez. Censuaria: 2385, 2386, 2727, 2728, 2726
Particelle: ARCHITETTO
Qualifica:
N. iscrizione: 269

Proposta di aggiornamento cartografico:


Rappresentazione grafica

I punti di appoggio e le nuove linee da introdurre in mappa sono descritte nel LIBRETTO DELLE MISURE

Scala 1 : 4000

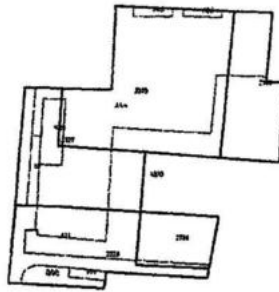

Ornamento
geometriche
Pag.
2728, 2728

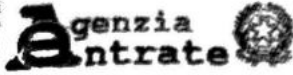

Ufficio provinciale di: CROTONE

Protocollo n:

Data:

Codice file PREGEO: 8.815.817

TIPO FRAZIONAMENTO
Atto di Aggiornamento
Informazioni geometriche

Pag. 6 di 46

Dati generali del tipo

Comune: CROTONE

Foglio: 0510

Tecnico: ERRIGO DEMETRIO

Provincia: CROTONE

Sez. Censuaria:

Particelle: 2385, 2386, 2727, 2728, 2726

Qualifica: ARCHITETTO


N. iscrizione: 269

Proposta di aggiornamento cartografico:

Rappresentazione grafica

I punti di appoggio e le nuove linee da introdurre in mappa sono descritte nel LIBRETTO DELLE MISURE

Scala 1 : 2000

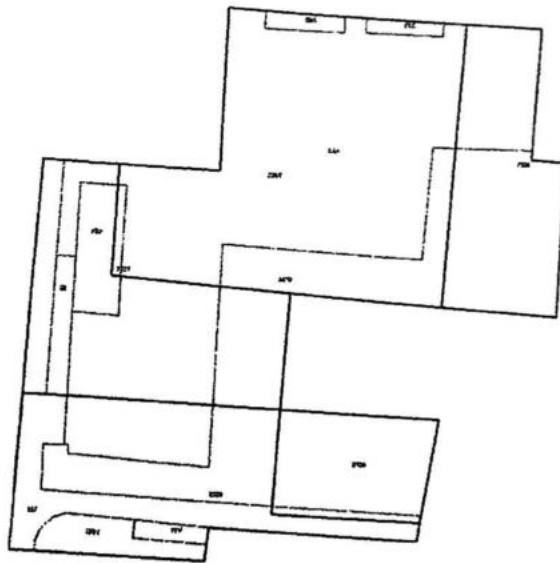

Dati generali del tipo

Comune:	CROTONE	Sez. Censuaria:	
Foglio:	0510	Particelle:	2385, 2386, 2727, 2728, 2726
Tecnico:	ERRIGO DEMETRIO	Qualifica:	ARCHITETTO
Provincia:	CROTONE	N. iscrizione:	269


Proposta di aggiornamento cartografico: Rappresentazione alfa-numerica

Estratto di mappa

Rilasciato dall'UP di CROTONE

Protocollo: KR0017104/2014 Data: 28/03/2014 Codice Riscontro: 59339056276580

8|1x|-10268.950|59884.457|
8|2x|-10284.261|59883.328|
8|3x|-10286.949|59937.820|
8|4x|-10277.475|59938.949|
8|5x|-10279.263|59971.902|
8|6x|-10280.540|59996.746|
8|7x|-10280.551|59997.277|
8|8x|-10275.335|59997.984|
8|9x|-10273.475|59956.293|
8|10x|-10244.400|59958.453|
8|11x|-10242.128|59912.285|
8|12x|-10241.118|59886.234|
8|13x|-10262.310|59884.881|
8|14x|-10245.597|60003.102|
8|15x|-10211.554|59960.891|
8|17x|-10217.364|60036.579|
8|18x|-10214.922|60003.695|
8|19x|-10213.924|59887.969|
8|20x|-10207.799|59910.535|
8|21x|-10176.305|59912.438|
8|22x|-10176.070|59905.406|
8|23x|-10175.803|59897.406|
8|24x|-10175.583|59890.820|
8|25x|-10134.711|60010.570|
8|26x|-10130.964|59942.555|
8|27x|-10177.253|59940.824|
8|28x|-10173.952|60039.269|
8|29x|-10173.153|60029.290|
8|30x|-10135.906|60032.270|
7|14|1x|2x|3x|4x|5x|6x|7x|8x|9x|10x|NC|2728|2728|3182|
7|0|11x|12x|13x|1x|NC|
7|11|19x|12x|11x|10x|15x|20x|21x|22x|23x|24x|NC|2727|2727|3135|
7|0|19x|NC|
7|5|10x|9x|8x|14x|10x|NC|2726|2726|1255|
7|7|25x|18x|17x|28x|29x|30x|25x|NC|2386|2386|2225|
7|8|21x|20x|15x|18x|25x|26x|27x|21x|NC|2385|2385|6203|
6|DITTA|2385|EDILIZIA MODERNA S.R.L., MELISSA|01603190792|Proprieta` per 1/1|
6|DITTA|2386|EDILIZIA MODERNA S.R.L., MELISSA|01603190792|Proprieta` per 1/1|
6|DITTA|2725|EDILIZIA MODERNA S.R.L., MELISSA|01603190792|Proprieta` per 1/1|
6|DITTA|2726|EDILIZIA MODERNA S.R.L., MELISSA|01603190792|Proprieta` per 1/1|
6|DITTA|2727|EDILIZIA MODERNA S.R.L., MELISSA|01603190792|Proprieta` per 1/1|
6|DITTA|2728|EDILIZIA MODERNA S.R.L., MELISSA|01603190792|Proprieta` per 1/1|
6|PARTICELLA|2385|02|SEMINATIVO|6000|6203|29.44|10.85|SN|
6|PARTICELLA|2386|02|SEMINATIVO|2164|2225|10.62|3.91|SN|
6|PARTICELLA|2725|02|SEMINATIVO|2405|2430|11.8|4.35|SN|
6|PARTICELLA|2726|02|SEMINATIVO|1300|1255|6.38|2.35|SN|
6|PARTICELLA|2727|02|SEMINATIVO|2970|3135|14.57|5.37|SN|
6|PARTICELLA|2728|02|SEMINATIVO|3106|3182|15.24|5.61|SN|
6|PFCART|PF01/0510/D122|-10527.320|60029.641|
6|PFCART|PF06/0510/D122|-9613.263|60097.035|
6|PFCART|PF08/0510/D122|-10839.372|60735.148|

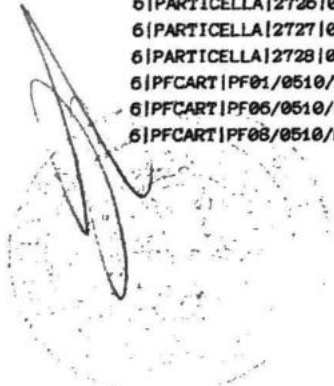

Ufficio provinciale di: CROTONE

Protocollo n:

Data:

Codice file PREGEO: 8.815.817

Pag. 8 di 46

Dati generali del tipo

Comune:	CROTONE	Sez. Censuaria:	
Foglio:	0510	Particelle:	2385, 2386, 2727, 2728, 2726
Tecnico:	ERRIGO DEMETRIO	Qualifica:	ARCHITETTO
Provincia:	CROTONE	N. iscrizione:	269

Proposta di aggiornamento cartografico:

Rappresentazione alfa-numerica

6|PFCART|PF09/0510/D122|-10517.578|60503.030|
 6|PFCART|PF10/0510/D122|-10782.978|60424.142|
 6|PFCART|PF12/0510/D122|-10324.142|60024.166|
 6|PFCART|PF13/0510/D122|-9704.862|59896.367|
 6|PFCART|PF14/0510/D122|-10077.158|59777.023|
 6|PFCART|PF18/0510/D122|-9757.070|60585.345|
 6|PFCART|PF19/0510/D122|-10554.430|60789.471|
 6|PFCART|PF24/0510/D122|-10531.795|60227.155|
 6|PFCART|PF26/0510/D122|-9965.835|60037.903|
 6|PFCART|PF27/0510/D122|-10408.593|60461.931|
 6|PFCART|PF29/0510/D122|-10020.529|60540.107|
 6|PFCART|PF31/0510/D122|-10452.749|60201.423|
 6|PFCART|PF32/0510/D122|-10088.523|60801.914|
 6|PFCART|PF34/0510/D122|-10188.370|60302.425|
 6|PFCART|PF35/0510/D122|-9713.288|59897.302|
 6|PFCART|PF36/0510/D122|-10076.004|59776.810|
 6|PFCART|PF39/0510/D122|-10807.821|60084.570|
 6|PFCART|PF40/0510/D122|-9622.924|60120.334|
 6|PFCART|PF46/0510/D122|-10814.579|60091.394|
 6|PFCART|PF47/0510/D122|-10731.952|59830.259|
 6|DISTANZA|PF01/0510/D122|PF09/0510/D122|572.874|-1|198956048|
 6|DISTANZA|PF01/0510/D122|PF09/0510/D122|572.874|-1|198951302|
 6|DISTANZA|PF01/0510/D122|PF29/0510/D122|1168.982|0.04437|1995190|
 6|DISTANZA|PF09/0510/D122|PF01/0510/D122|572.844|0.04402|199534029|
 6|DISTANZA|PF09/0510/D122|PF01/0510/D122|572.736|0.12453|199192743|
 6|DISTANZA|PF09/0510/D122|PF01/0510/D122|572.736|0.12453|19921993|
 6|DISTANZA|PF09/0510/D122|PF01/0510/D122|572.736|0.12453|199236917|
 6|DISTANZA|PF09/0510/D122|PF01/0510/D122|572.736|0.12453|199246592|
 6|DISTANZA|PF09/0510/D122|PF01/0510/D122|572.736|0.12453|199246594|
 6|DISTANZA|PF09/0510/D122|PF01/0510/D122|572.736|0.12453|199246591|
 6|DISTANZA|PF09/0510/D122|PF01/0510/D122|572.736|0.12453|199246117|
 6|DISTANZA|PF09/0510/D122|PF01/0510/D122|572.736|0.12453|1992126911|
 6|DISTANZA|PF09/0510/D122|PF01/0510/D122|572.737|0.12517|1992126910|
 6|DISTANZA|PF09/0510/D122|PF01/0510/D122|572.736|0.12453|199189729|
 6|DISTANZA|PF09/0510/D122|PF01/0510/D122|572.736|0.12453|199189730|
 6|DISTANZA|PF09/0510/D122|PF01/0510/D122|572.736|0.12453|199192741|
 6|DISTANZA|PF09/0510/D122|PF01/0510/D122|572.736|0.12453|199192740|
 6|DISTANZA|PF09/0510/D122|PF01/0510/D122|572.736|0.12453|199192742|
 6|DISTANZA|PF09/0510/D122|PF01/0510/D122|572.736|0.12453|1992129976|
 6|DISTANZA|PF09/0510/D122|PF01/0510/D122|572.734|0.02363|1992128425|
 6|DISTANZA|PF09/0510/D122|PF01/0510/D122|572.734|0.02363|1992129974|
 6|DISTANZA|PF09/0510/D122|PF01/0510/D122|572.738|0.03236|1992128426|
 6|DISTANZA|PF09/0510/D122|PF01/0510/D122|572.844|0.04402|199488111|
 6|DISTANZA|PF09/0510/D122|PF12/0510/D122|648.973|0.09903|199061137|
 6|DISTANZA|PF09/0510/D122|PF12/0510/D122|649.255|0.02282|2003122949|
 6|DISTANZA|PF09/0510/D122|PF24/0510/D122|391.559|0.13871|19913430|
 6|DISTANZA|PF09/0510/D122|PF27/0510/D122|252.378|0.00649|1995232142|
 6|DISTANZA|PF09/0510/D122|PF27/0510/D122|252.335|0.01381|199534547|
 6|DISTANZA|PF09/0510/D122|PF27/0510/D122|252.347|0.0136|199330058|
 6|DISTANZA|PF09/0510/D122|PF27/0510/D122|252.347|0.01314|19935669|
 6|DISTANZA|PF09/0510/D122|PF27/0510/D122|252.336|0.02329|1992131555|
 6|DISTANZA|PF09/0510/D122|PF27/0510/D122|252.609|0.01451|2003122949|
 6|DISTANZA|PF09/0510/D122|PF27/0510/D122|252.347|0.01314|1992116635|
 6|DISTANZA|PF09/0510/D122|PF27/0510/D122|252.272|0.02484|1992128426|
 6|DISTANZA|PF09/0510/D122|PF27/0510/D122|252.26|0.11737|199323631|
 6|DISTANZA|PF09/0510/D122|PF27/0510/D122|252.294|0.01998|199531714|



Ufficio provinciale di: CROTONE
 Protocollo n:
 Data:
 Codice file PREGEO: B. 815. 817

Dati generali del tipo

Comune:	CROTONE	Sez. Censuaria:	2385, 2386, 2727, 2728, 2726
Foglio:	0510	Particelle:	ARCHITETTO
Tecnico:	ERRIGO DEMETRIO	Qualifica:	269
Provincia:	CROTONE	N. iscrizione:	

Proposta di aggiornamento cartografico: Rappresentazione alfa-numerica

- 6|DISTANZA|PF09/0510/D122|PF27/0510/D122|252.292|0.01758|199534546|
- 6|DISTANZA|PF09/0510/D122|PF29/0510/D122|596.34|0.02039|199330058|
- 6|DISTANZA|PF09/0510/D122|PF29/0510/D122|596.339|0.01949|199356669|
- 6|DISTANZA|PF09/0510/D122|PF29/0510/D122|596.34|0.01949|1992116635|
- 6|DISTANZA|PF09/0510/D122|PF31/0510/D122|418.778|0.04028|2002197029|
- 6|DISTANZA|PF09/0510/D122|PF31/0510/D122|418.892|0.08236|1997167366|
- 6|DISTANZA|PF09/0510/D122|PF31/0510/D122|418.819|0.09244|199285532|
- 6|DISTANZA|PF09/0510/D122|PF31/0510/D122|418.811|0.01632|1992116635|
- 6|DISTANZA|PF09/0510/D122|PF31/0510/D122|418.81|0.01723|199330058|
- 6|DISTANZA|PF09/0510/D122|PF31/0510/D122|418.732|0.0593|1996254080|
- 6|DISTANZA|PF09/0510/D122|PF34/0510/D122|519.227|0.01766|2003122949|
- 6|DISTANZA|PF12/0510/D122|PF01/0510/D122|1079.738|0.01498|199519U|
- 6|DISTANZA|PF12/0510/D122|PF09/0510/D122|649.388|0.05955|200369150|
- 6|DISTANZA|PF12/0510/D122|PF14/0510/D122|351.995|0.07461|199311192|
- 6|DISTANZA|PF12/0510/D122|PF15/0500/D122|651.118|0.03342|2000214224|
- 6|DISTANZA|PF12/0510/D122|PF15/0500/D122|650.943|0.02064|200539803|
- 6|DISTANZA|PF12/0510/D122|PF15/0500/D122|650.989|0.18489|2004312015|
- 6|DISTANZA|PF12/0510/D122|PF15/0500/D122|651.133|0.03247|199289337|
- 6|DISTANZA|PF12/0510/D122|PF15/0500/D122|651.119|0.03668|19937916|
- 6|DISTANZA|PF12/0510/D122|PF15/0500/D122|651.129|0.04167|199329324|
- 6|DISTANZA|PF12/0510/D122|PF15/0500/D122|651.117|0.04011|1995236917|
- 6|DISTANZA|PF12/0510/D122|PF15/0500/D122|651.118|0.0334|199952671|
- 6|DISTANZA|PF12/0510/D122|PF16/0500/D122|644.521|0.0152|199519U|
- 6|DISTANZA|PF12/0510/D122|PF17/0500/D122|483.23|0.0379|2000214224|
- 6|DISTANZA|PF12/0510/D122|PF17/0500/D122|483.23|0.03787|199952670|
- 6|DISTANZA|PF12/0510/D122|PF17/0500/D122|483.228|0.04549|199952671|
- 6|DISTANZA|PF12/0510/D122|PF17/0500/D122|483.196|0.00211|201199053|
- 6|DISTANZA|PF12/0510/D122|PF17/0500/D122|483.2|0.0705|200587137|
- 6|DISTANZA|PF12/0510/D122|PF17/0500/D122|483.198|0.07969|2006136|
- 6|DISTANZA|PF12/0510/D122|PF17/0500/D122|483.2|0.0705|20062641|
- 6|DISTANZA|PF12/0510/D122|PF17/0500/D122|483.193|0.05214|200635114|
- 6|DISTANZA|PF12/0510/D122|PF17/0500/D122|483.168|0.00326|200656061|
- 6|DISTANZA|PF12/0510/D122|PF17/0500/D122|483.262|0.03812|199289337|
- 6|DISTANZA|PF12/0510/D122|PF17/0500/D122|483.256|0.04342|19937916|
- 6|DISTANZA|PF12/0510/D122|PF17/0500/D122|483.259|0.04896|199329324|
- 6|DISTANZA|PF12/0510/D122|PF17/0500/D122|483.293|0.01006|2011635|
- 6|DISTANZA|PF12/0510/D122|PF17/0500/D122|483.228|0.04549|1995236917|
- 6|DISTANZA|PF12/0510/D122|PF17/0500/D122|483.361|0.03748|199613330|
- 6|DISTANZA|PF12/0510/D122|PF18/0510/D122|809.345|0.03469|199130361|
- 6|DISTANZA|PF12/0510/D122|PF20/0500/D122|729.489|0.05884|2000214224|
- 6|DISTANZA|PF12/0510/D122|PF20/0500/D122|729.488|0.0588|199952670|
- 6|DISTANZA|PF12/0510/D122|PF20/0500/D122|729.513|0.01971|199519U|
- 6|DISTANZA|PF12/0510/D122|PF20/0500/D122|729.484|0.07061|1995236917|
- 6|DISTANZA|PF12/0510/D122|PF26/0510/D122|365.63|0.00858|20034012|
- 6|DISTANZA|PF12/0510/D122|PF26/0510/D122|365.78|0.00338|2000367|
- 6|DISTANZA|PF12/0510/D122|PF26/0510/D122|365.8|0.0137|1999254845|
- 6|DISTANZA|PF12/0510/D122|PF26/0510/D122|365.759|0.00084|20145576|
- 6|DISTANZA|PF12/0510/D122|PF26/0510/D122|365.647|0.00104|20144251|
- 6|DISTANZA|PF12/0510/D122|PF26/0510/D122|365.601|0.00098|201360014|
- 6|DISTANZA|PF12/0510/D122|PF26/0510/D122|365.601|0.00082|201360016|
- 6|DISTANZA|PF12/0510/D122|PF26/0510/D122|365.598|0.00326|20117573|
- 6|DISTANZA|PF12/0510/D122|PF26/0510/D122|365.598|0.00568|201168028|
- 6|DISTANZA|PF12/0510/D122|PF26/0510/D122|365.78|0.00311|199492324|
- 6|DISTANZA|PF12/0510/D122|PF26/0510/D122|365.751|0.00808|199529486|



Dati generali del tipo


Comune:	CROTONE	Sez. Censuaria:	
Foglio:	0510	Particelle:	2385, 2386, 2727, 2728, 2726
Tecnico:	ERRIGO DEMETRIO	Qualifica:	ARCHITETTO
Provincia:	CROTONE	N. iscrizione:	269

Proposta di aggiornamento cartografico:

Rappresentazione alfa-numerica

- 6|DISTANZA|PF12/0510/D122|PF26/0510/D122|365.598|0.00494|201199058|
- 6|DISTANZA|PF12/0510/D122|PF26/0510/D122|365.785|0.00346|199528412|
- 6|DISTANZA|PF12/0510/D122|PF26/0510/D122|365.672|0.02013|199538262|
- 6|DISTANZA|PF12/0510/D122|PF26/0510/D122|365.672|0.02437|199538263|
- 6|DISTANZA|PF12/0510/D122|PF26/0510/D122|365.598|0.00015|201253006|
- 6|DISTANZA|PF12/0510/D122|PF26/0510/D122|365.731|0.01421|201264653|
- 6|DISTANZA|PF12/0510/D122|PF26/0510/D122|365.672|0.01324|1996254777|
- 6|DISTANZA|PF12/0510/D122|PF26/0510/D122|365.672|0.01324|1996254776|
- 6|DISTANZA|PF12/0510/D122|PF26/0510/D122|365.667|0.00168|201297412|
- 6|DISTANZA|PF12/0510/D122|PF26/0510/D122|365.667|0.00168|20130050|
- 6|DISTANZA|PF12/0510/D122|PF26/0510/D122|365.819|0.03926|199610400|
- 6|DISTANZA|PF12/0510/D122|PF26/0510/D122|365.759|0.00333|199662871|
- 6|DISTANZA|PF12/0510/D122|PF26/0510/D122|365.819|0.03925|199668785|
- 6|DISTANZA|PF12/0510/D122|PF26/0510/D122|365.591|0.02195|200590003|
- 6|DISTANZA|PF12/0510/D122|PF26/0510/D122|365.591|0.02053|200580633|
- 6|DISTANZA|PF12/0510/D122|PF26/0510/D122|365.591|0.02195|200535705|
- 6|DISTANZA|PF12/0510/D122|PF26/0510/D122|365.793|0.01123|200593597|
- 6|DISTANZA|PF12/0510/D122|PF26/0510/D122|365.527|0.01492|2004282194|
- 6|DISTANZA|PF12/0510/D122|PF26/0510/D122|365.598|0.01248|20077479|
- 6|DISTANZA|PF12/0510/D122|PF26/0510/D122|365.598|0.00505|2007102774|
- 6|DISTANZA|PF12/0510/D122|PF26/0510/D122|365.598|0.00948|2008110209|
- 6|DISTANZA|PF12/0510/D122|PF26/0510/D122|365.737|0.11106|19925785|
- 6|DISTANZA|PF12/0510/D122|PF26/0510/D122|365.598|0.00554|200965008|
- 6|DISTANZA|PF12/0510/D122|PF26/0510/D122|365.849|0.04477|200975793|
- 6|DISTANZA|PF12/0510/D122|PF26/0510/D122|365.849|0.04477|200983221|
- 6|DISTANZA|PF12/0510/D122|PF26/0510/D122|365.598|0.00541|201055745|
- 6|DISTANZA|PF12/0510/D122|PF26/0510/D122|365.598|0.00385|201057549|
- 6|DISTANZA|PF12/0510/D122|PF26/0510/D122|365.591|0.01677|200610137|
- 6|DISTANZA|PF12/0510/D122|PF26/0510/D122|365.731|0.00009|200643722|
- 6|DISTANZA|PF12/0510/D122|PF26/0510/D122|365.731|0.00009|200643695|
- 6|DISTANZA|PF12/0510/D122|PF26/0510/D122|365.758|0.00719|200647780|
- 6|DISTANZA|PF12/0510/D122|PF26/0510/D122|365.542|0.00261|200656061|
- 6|DISTANZA|PF12/0510/D122|PF26/0510/D122|365.731|0.00009|200669320|
- 6|DISTANZA|PF12/0510/D122|PF26/0510/D122|365.598|0.00019|201336605|
- 6|DISTANZA|PF12/0510/D122|PF26/0510/D122|365.598|0.00019|201336951|
- 6|DISTANZA|PF12/0510/D122|PF26/0510/D122|365.73|0.01956|201337638|
- 6|DISTANZA|PF12/0510/D122|PF26/0510/D122|365.598|0.00015|201345013|
- 6|DISTANZA|PF12/0510/D122|PF26/0510/D122|365.601|0.00082|201360012|
- 6|DISTANZA|PF12/0510/D122|PF26/0510/D122|365.601|0.00082|201360011|
- 6|DISTANZA|PF12/0510/D122|PF26/0510/D122|365.601|0.00082|201360018|
- 6|DISTANZA|PF12/0510/D122|PF26/0510/D122|365.601|0.00082|201360019|
- 6|DISTANZA|PF12/0510/D122|PF26/0510/D122|373.066|0.02555|199311192|
- 6|DISTANZA|PF12/0510/D122|PF26/0510/D122|365.601|0.00082|201360015|
- 6|DISTANZA|PF12/0510/D122|PF26/0510/D122|365.647|0.00104|20144254|
- 6|DISTANZA|PF12/0510/D122|PF26/0510/D122|365.647|0.00104|20144252|
- 6|DISTANZA|PF12/0510/D122|PF26/0510/D122|365.63|0.00858|200369158|
- 6|DISTANZA|PF12/0510/D122|PF26/0510/D122|365.63|0.00858|200369156|
- 6|DISTANZA|PF12/0510/D122|PF26/0510/D122|365.785|0.00589|200353606|
- 6|DISTANZA|PF12/0510/D122|PF26/0510/D122|365.63|0.01012|200369153|
- 6|DISTANZA|PF12/0510/D122|PF27/0510/D122|444.57|0.0493|200369150|
- 6|DISTANZA|PF12/0510/D122|PF27/0510/D122|444.446|0.01291|200691970|
- 6|DISTANZA|PF12/0510/D122|PF27/0510/D122|444.481|0.00012|2004122683|
- 6|DISTANZA|PF12/0510/D122|PF27/0510/D122|444.438|0.01248|200672211|
- 6|DISTANZA|PF12/0510/D122|PF27/0510/D122|444.438|0.01248|200673666|
- 6|DISTANZA|PF12/0510/D122|PF27/0510/D122|444.446|0.01291|20074391|
- 6|DISTANZA|PF12/0510/D122|PF27/0510/D122|444.409|0.00307|20117573|

TIPO FRAZIONAMENTO
Elaborati Tecnici
Informazioni geometriche

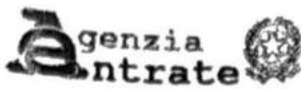

Ufficio provinciale di: CROTONE
Protocollo n:
Data:
Codice file PREGEO: 8.815.817

Pag. 11 di 46

Dati generali del tipo
Comune: CROTONE
Foglio: 0510
Tecnico: ERRIGO DEMETRIO
Provincia: CROTONE

Sez. Censuaria: 2385, 2386, 2727, 2728, 2726
Particelle: ARCHITETTO
Qualifica: 269
N. iscrizione:

Rappresentazione alfa-numerica

Proposta di aggiornamento cartografico:

- 6|D|ISTANZA|PF12/0510/D122|PF27/0510/D122|444.408|0.00789|201199058|
- 6|D|ISTANZA|PF12/0510/D122|PF27/0510/D122|444.431|0.02137|199616185|
- 6|D|ISTANZA|PF12/0510/D122|PF27/0510/D122|444.472|0.00392|199886605|
- 6|D|ISTANZA|PF12/0510/D122|PF27/0510/D122|444.587|0.00105|20145575|
- 6|D|ISTANZA|PF12/0510/D122|PF29/0510/D122|605.587|0.00096|201360016|
- 6|D|ISTANZA|PF12/0510/D122|PF29/0510/D122|605.381|0.00096|201360015|
- 6|D|ISTANZA|PF12/0510/D122|PF29/0510/D122|605.381|0.00115|201360014|
- 6|D|ISTANZA|PF12/0510/D122|PF29/0510/D122|605.381|0.00096|201360019|
- 6|D|ISTANZA|PF12/0510/D122|PF29/0510/D122|605.381|0.00096|201360011|
- 6|D|ISTANZA|PF12/0510/D122|PF29/0510/D122|605.381|0.00096|201360011|
- 6|D|ISTANZA|PF12/0510/D122|PF29/0510/D122|602.157|0.05981|199311192|
- 6|D|ISTANZA|PF12/0510/D122|PF29/0510/D122|602.089|0.13637|199330367|
- 6|D|ISTANZA|PF12/0510/D122|PF29/0510/D122|602.08|0.01747|199345246|
- 6|D|ISTANZA|PF12/0510/D122|PF29/0510/D122|605.587|0.02753|1995190|
- 6|D|ISTANZA|PF12/0510/D122|PF29/0510/D122|605.381|0.00096|201360012|
- 6|D|ISTANZA|PF12/0510/D122|PF29/0510/D122|605.381|0.00096|201360018|
- 6|D|ISTANZA|PF12/0510/D122|PF31/0510/D122|232.172|0.00498|199886605|
- 6|D|ISTANZA|PF12/0510/D122|PF31/0510/D122|232.123|0.00678|201411402|
- 6|D|ISTANZA|PF12/0510/D122|PF31/0510/D122|232.199|0.00101|20144251|
- 6|D|ISTANZA|PF12/0510/D122|PF31/0510/D122|232.199|0.00101|20144254|
- 6|D|ISTANZA|PF12/0510/D122|PF31/0510/D122|232.199|0.00101|20144252|
- 6|D|ISTANZA|PF12/0510/D122|PF31/0510/D122|232.249|0.001|201364528|
- 6|D|ISTANZA|PF12/0510/D122|PF31/0510/D122|232.139|0.00316|2005877|
- 6|D|ISTANZA|PF12/0510/D122|PF31/0510/D122|232.167|0.00633|200647780|
- 6|D|ISTANZA|PF12/0510/D122|PF31/0510/D122|232.14|0.0038|200779534|
- 6|D|ISTANZA|PF12/0510/D122|PF31/0510/D122|232.136|0.11297|1992126913|
- 6|D|ISTANZA|PF12/0510/D122|PF31/0510/D122|232.089|0.03074|201060424|
- 6|D|ISTANZA|PF12/0510/D122|PF31/0510/D122|232.14|0.02836|1992129971|
- 6|D|ISTANZA|PF12/0510/D122|PF31/0510/D122|232.095|0.01374|2010860571|
- 6|D|ISTANZA|PF12/0510/D122|PF31/0510/D122|232.126|0.00232|20117573|
- 6|D|ISTANZA|PF12/0510/D122|PF31/0510/D122|232.125|0.00622|201199058|
- 6|D|ISTANZA|PF12/0510/D122|PF31/0510/D122|232.014|0.00571|2011110131|
- 6|D|ISTANZA|PF12/0510/D122|PF31/0510/D122|232.123|0.00966|2011109691|
- 6|D|ISTANZA|PF12/0510/D122|PF31/0510/D122|232.123|0.00966|2011109686|
- 6|D|ISTANZA|PF12/0510/D122|PF31/0510/D122|232.087|0.01221|1995330|
- 6|D|ISTANZA|PF12/0510/D122|PF31/0510/D122|232.198|0.02881|199536744|
- 6|D|ISTANZA|PF12/0510/D122|PF31/0510/D122|232.112|0.06301|199539058|
- 6|D|ISTANZA|PF12/0510/D122|PF31/0510/D122|232.249|0.00177|201297412|
- 6|D|ISTANZA|PF12/0510/D122|PF31/0510/D122|232.249|0.00177|20138050|
- 6|D|ISTANZA|PF12/0510/D122|PF31/0510/D122|232.199|0.00023|201336600|
- 6|D|ISTANZA|PF12/0510/D122|PF31/0510/D122|232.17|0.01657|199616185|
- 6|D|ISTANZA|PF12/0510/D122|PF31/0510/D122|232.199|0.00023|201349437|
- 6|D|ISTANZA|PF12/0510/D122|PF31/0510/D122|232.198|0.00075|201360940|
- 6|D|ISTANZA|PF12/0510/D122|PF31/0510/D122|232.198|0.00075|201360939|
- 6|D|ISTANZA|PF12/0510/D122|PF31/0510/D122|232.198|0.00075|201360938|
- 6|D|ISTANZA|PF12/0510/D122|PF31/0510/D122|232.249|0.001|201364530|
- 6|D|ISTANZA|PF12/0510/D122|PF31/0510/D122|232.249|0.001|201364529|
- 6|D|ISTANZA|PF12/0510/D122|PF31/0510/D122|232.123|0.00678|20148529|
- 6|D|ISTANZA|PF12/0510/D122|PF34/0510/D122|318.071|0.00394|199886605|
- 6|D|ISTANZA|PF12/0510/D122|PF34/0510/D122|318.099|0.00111|201373053|
- 6|D|ISTANZA|PF12/0510/D122|PF34/0510/D122|318.099|0.01036|2005877|
- 6|D|ISTANZA|PF12/0510/D122|PF34/0510/D122|318.177|0.00687|200647780|
- 6|D|ISTANZA|PF12/0510/D122|PF34/0510/D122|318.229|0.0001|2004122683|
- 6|D|ISTANZA|PF12/0510/D122|PF34/0510/D122|318.099|0.00566|200779534|
- 6|D|ISTANZA|PF12/0510/D122|PF34/0510/D122|318.1|0.00501|200816274|
- 6|D|ISTANZA|PF12/0510/D122|PF34/0510/D122|318.1|0.00698|200816981|
- 6|D|ISTANZA|PF12/0510/D122|PF34/0510/D122|318.1|0.00501|200969387|



Dati generali del tipo

Comune:	CROTONE	Sez. Censuaria:	
Foglio:	0510	Particelle:	2385, 2386, 2727, 2728, 2726
Tecnico:	ERRIGO DEMETRIO	Qualifica:	ARCHITETTO
Provincia:	CROTONE	N. iscrizione:	269

Proposta di aggiornamento cartografico:

Rappresentazione alfa-numerica


6|DISTANZA|PF12/0510/D122|PF34/0510/D122|318.1|0.00501|200968771|
6|DISTANZA|PF12/0510/D122|PF34/0510/D122|318.139|0.01348|201066057|
6|DISTANZA|PF12/0510/D122|PF34/0510/D122|318.271|0.00213|20117573|
6|DISTANZA|PF12/0510/D122|PF34/0510/D122|318.271|0.00687|201199058|
6|DISTANZA|PF12/0510/D122|PF34/0510/D122|318.262|0.00016|201253006|
6|DISTANZA|PF12/0510/D122|PF34/0510/D122|318.078|0.01685|201264653|
6|DISTANZA|PF12/0510/D122|PF34/0510/D122|318.262|0.00019|201336605|
6|DISTANZA|PF12/0510/D122|PF34/0510/D122|318.262|0.00019|201336951|
6|DISTANZA|PF12/0510/D122|PF34/0510/D122|318.08|0.05059|201337638|
6|DISTANZA|PF12/0510/D122|PF34/0510/D122|318.262|0.00016|201345013|
6|DISTANZA|PF12/0510/D122|PF34/0510/D122|318.148|0.00079|201360940|
6|DISTANZA|PF12/0510/D122|PF34/0510/D122|318.148|0.00079|201360939|
6|DISTANZA|PF12/0510/D122|PF34/0510/D122|318.148|0.00079|201360938|
6|DISTANZA|PF12/0510/D122|PF34/0510/D122|318.099|0.00111|201373059|
6|DISTANZA|PF12/0510/D122|PF34/0510/D122|318.099|0.00111|201373055|
6|DISTANZA|PF12/0510/D122|PF36/0510/D122|357.956|0.03106|200243908|
6|DISTANZA|PF12/0510/D122|PF36/0510/D122|357.978|0.00396|2000367|
6|DISTANZA|PF12/0510/D122|PF36/0510/D122|357.975|0.03488|1997102118|
6|DISTANZA|PF12/0510/D122|PF36/0510/D122|357.94|0.06124|200571464|
6|DISTANZA|PF12/0510/D122|PF36/0510/D122|357.988|0.03695|200552890|
6|DISTANZA|PF12/0510/D122|PF36/0510/D122|357.915|0.05686|200587137|
6|DISTANZA|PF12/0510/D122|PF36/0510/D122|357.991|0.03695|200540452|
6|DISTANZA|PF12/0510/D122|PF36/0510/D122|357.99|0.07729|2005648|
6|DISTANZA|PF12/0510/D122|PF36/0510/D122|357.99|0.10291|2004291595|
6|DISTANZA|PF12/0510/D122|PF36/0510/D122|357.917|0.01477|2004282194|
6|DISTANZA|PF12/0510/D122|PF36/0510/D122|357.924|0.06544|2006136|
6|DISTANZA|PF12/0510/D122|PF36/0510/D122|357.915|0.05686|20062641|
6|DISTANZA|PF12/0510/D122|PF36/0510/D122|357.907|0.05328|200635114|
6|DISTANZA|PF12/0510/D122|PF36/0510/D122|357.956|0.00083|200828143|
6|DISTANZA|PF12/0510/D122|PF36/0510/D122|357.881|0.00207|201033599|
6|DISTANZA|PF12/0510/D122|PF36/0510/D122|357.978|0.00365|199492324|
6|DISTANZA|PF12/0510/D122|PF36/0510/D122|357.956|0.00907|199529486|
6|DISTANZA|PF12/0510/D122|PF36/0510/D122|357.797|0.00198|201199053|
6|DISTANZA|PF12/0510/D122|PF36/0510/D122|357.956|0.03107|199535333|
6|DISTANZA|PF12/0510/D122|PF36/0510/D122|357.976|0.01233|199538262|
6|DISTANZA|PF12/0510/D122|PF36/0510/D122|357.974|0.01468|199538263|
6|DISTANZA|PF12/0510/D122|PF36/0510/D122|357.994|0.01587|201264653|
6|DISTANZA|PF12/0510/D122|PF36/0510/D122|357.996|0.01032|1996254777|
6|DISTANZA|PF12/0510/D122|PF36/0510/D122|357.996|0.01032|1996254776|
6|DISTANZA|PF12/0510/D122|PF36/0510/D122|357.97|0.00143|1996157097|
6|DISTANZA|PF12/0510/D122|PF37/0500/D122|643.311|0.00084|200828143|
6|DISTANZA|PF12/0510/D122|PF38/0500/D122|703.546|0.00176|201293816|
6|DISTANZA|PF12/0510/D122|PF47/0510/D122|452.589|0.00754|201411402|
6|DISTANZA|PF12/0510/D122|PF47/0510/D122|452.589|0.00754|20148529|
6|DISTANZA|PF12/0510/D122|PF47/0510/D122|452.484|0.00107|201373055|
6|DISTANZA|PF12/0510/D122|PF47/0510/D122|452.484|0.00107|201373053|
6|DISTANZA|PF12/0510/D122|PF47/0510/D122|452.498|0.02572|20143721|
6|DISTANZA|PF12/0510/D122|PF47/0510/D122|452.484|0.00107|201373059|
6|DISTANZA|PF12/0510/D122|PF47/0510/D122|452.428|0.00104|201364529|
6|DISTANZA|PF12/0510/D122|PF47/0510/D122|452.487|0.0011|201362651|
6|DISTANZA|PF12/0510/D122|PF47/0510/D122|452.542|0.00606|2011110131|
6|DISTANZA|PF12/0510/D122|PF47/0510/D122|452.59|0.01191|2011109691|
6|DISTANZA|PF12/0510/D122|PF47/0510/D122|452.59|0.01191|2011109686|
6|DISTANZA|PF12/0510/D122|PF47/0510/D122|452.497|0.00328|201243020|
6|DISTANZA|PF12/0510/D122|PF47/0510/D122|452.495|0.00122|201293816|
6|DISTANZA|PF12/0510/D122|PF47/0510/D122|452.367|0.00022|201336600|



Dati generali del tipo			
Comune:	CROTONE	Sez. Censuaria:	2385, 2386, 2727, 2728, 2726
Foglio:	0510	Particelle:	ARCHITETTO
Tecnico:	ERRIGO DEMETRIO	Qualifica:	269
Provincia:	CROTONE	N. iscrizione:	

Proposta di aggiornamento cartografico: Rappresentazione alfa-numerica

- 6|DISTANZA|PF12/0510/D122|PF47/0510/D122|452.367|0.00022|201349437|
- 6|DISTANZA|PF12/0510/D122|PF47/0510/D122|452.428|0.00104|201364530|
- 6|DISTANZA|PF12/0510/D122|PF47/0510/D122|452.673|0.00509|201196863|
- 6|DISTANZA|PF12/0510/D122|PF47/0510/D122|452.428|0.00104|201364528|
- 6|DISTANZA|PF13/0510/D122|PF14/0510/D122|389.932|0.00266|199272144|
- 6|DISTANZA|PF13/0510/D122|PF14/0510/D122|389.934|0.04567|199156981|
- 6|DISTANZA|PF13/0510/D122|PF14/0510/D122|389.931|0.00303|199148868|
- 6|DISTANZA|PF13/0510/D122|PF16/0500/D122|352.622|0.00264|19954U|
- 6|DISTANZA|PF13/0510/D122|PF26/0510/D122|296.427|0.04129|199272144|
- 6|DISTANZA|PF13/0510/D122|PF26/0510/D122|296.45|0.02429|199148868|
- 6|DISTANZA|PF13/0510/D122|PF26/0510/D122|296.448|0.00359|199156981|
- 6|DISTANZA|PF13/0510/D122|PF36/0510/D122|390.279|0.02206|1996160762|
- 6|DISTANZA|PF14/0510/D122|PF12/0510/D122|351.834|0.12396|199371215|
- 6|DISTANZA|PF14/0510/D122|PF12/0510/D122|356.879|0.09553|19925785|
- 6|DISTANZA|PF14/0510/D122|PF12/0510/D122|351.833|0.11173|199330367|
- 6|DISTANZA|PF14/0510/D122|PF12/0510/D122|351.831|0.01367|199345246|
- 6|DISTANZA|PF14/0510/D122|PF12/0510/D122|356.856|0.03473|199364902|
- 6|DISTANZA|PF14/0510/D122|PF12/0510/D122|351.833|0.11173|199338545|
- 6|DISTANZA|PF14/0510/D122|PF12/0510/D122|351.834|0.12396|199345244|
- 6|DISTANZA|PF14/0510/D122|PF13/0510/D122|392.811|0.00117|19954U|
- 6|DISTANZA|PF14/0510/D122|PF13/0510/D122|389.896|0.12415|199286970|
- 6|DISTANZA|PF14/0510/D122|PF16/0500/D122|290.244|0.00896|1997175660|
- 6|DISTANZA|PF14/0510/D122|PF16/0500/D122|287.816|0.03521|19925785|
- 6|DISTANZA|PF14/0510/D122|PF16/0500/D122|290.244|0.00895|199490595|
- 6|DISTANZA|PF14/0510/D122|PF16/0500/D122|290.248|0.00549|199595U|
- 6|DISTANZA|PF14/0510/D122|PF16/0500/D122|290.244|0.00895|19954U|
- 6|DISTANZA|PF14/0510/D122|PF17/0500/D122|258.61|0.00367|19925785|
- 6|DISTANZA|PF14/0510/D122|PF26/0510/D122|294.782|0.04358|1997175660|
- 6|DISTANZA|PF14/0510/D122|PF26/0510/D122|294.782|0.04358|199490595|
- 6|DISTANZA|PF14/0510/D122|PF26/0510/D122|293.574|0.00486|199286970|
- 6|DISTANZA|PF14/0510/D122|PF26/0510/D122|293.504|0.00434|19925785|
- 6|DISTANZA|PF14/0510/D122|PF26/0510/D122|289.463|0.00262|199311192|
- 6|DISTANZA|PF14/0510/D122|PF26/0510/D122|294.782|0.04358|19954U|
- 6|DISTANZA|PF14/0510/D122|PF26/0510/D122|294.782|0.04055|199695U|
- 6|DISTANZA|PF14/0510/D122|PF29/0510/D122|762.375|0.01416|199345246|
- 6|DISTANZA|PF14/0510/D122|PF29/0510/D122|762.381|0.14268|199330367|
- 6|DISTANZA|PF14/0510/D122|PF29/0510/D122|762.477|0.10309|199311192|
- 6|DISTANZA|PF14/0510/D122|PF35/0510/D122|384.824|0.04195|1997175660|
- 6|DISTANZA|PF14/0510/D122|PF35/0510/D122|384.824|0.04195|199490595|
- 6|DISTANZA|PF14/0510/D122|PF35/0510/D122|384.8|0.04762|199595U|
- 6|DISTANZA|PF15/0500/D122|PF12/0510/D122|651.091|0.00116|1996157097|
- 6|DISTANZA|PF15/0500/D122|PF36/0510/D122|464.381|0.00111|1996157097|
- 6|DISTANZA|PF16/0500/D122|PF01/0510/D122|1722.471|0.01576|199519U|
- 6|DISTANZA|PF16/0500/D122|PF12/0510/D122|644.521|0.04383|1997102118|
- 6|DISTANZA|PF16/0500/D122|PF12/0510/D122|644.501|0.03011|199364902|
- 6|DISTANZA|PF16/0500/D122|PF12/0510/D122|644.488|0.00913|19925785|
- 6|DISTANZA|PF16/0500/D122|PF12/0510/D122|644.272|0.01975|2004174234|
- 6|DISTANZA|PF16/0500/D122|PF14/0510/D122|287.851|0.02731|199364902|
- 6|DISTANZA|PF16/0500/D122|PF26/0510/D122|474.7|0.03107|20029999|
- 6|DISTANZA|PF16/0500/D122|PF26/0510/D122|474.661|0.00048|1998245066|
- 6|DISTANZA|PF16/0500/D122|PF26/0510/D122|474.665|0.00662|199780624|
- 6|DISTANZA|PF16/0500/D122|PF26/0510/D122|474.718|0.02382|2011111054|
- 6|DISTANZA|PF16/0500/D122|PF26/0510/D122|474.728|0.02016|2005103488|
- 6|DISTANZA|PF16/0500/D122|PF26/0510/D122|474.634|0.01612|2004240923|
- 6|DISTANZA|PF16/0500/D122|PF26/0510/D122|474.728|0.02016|200612907|
- 6|DISTANZA|PF16/0500/D122|PF26/0510/D122|474.642|0.01447|2004174228|

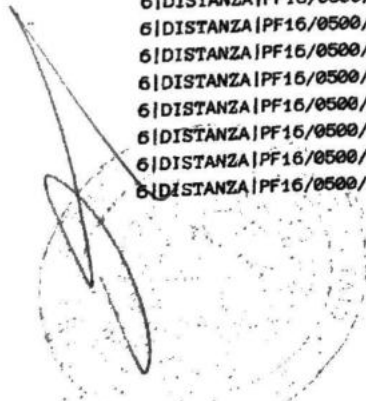

Dati generali del tipo

Comune:	CROTONE	Sez. Censuaria:	
Foglio:	0510	Particelle:	2385, 2386, 2727, 2728, 2726
Tecnico:	ERRIGO DEMETRIO	Qualifica:	ARCHITETTO
Provincia:	CROTONE	N. Iscrizione:	269

Proposta di aggiornamento cartografico:

Rappresentazione alfa-numerica

6|DISTANZA|PF16/0500/D122|PF26/0510/D122|474.728|0.02016|200650407|
6|DISTANZA|PF16/0500/D122|PF26/0510/D122|474.728|0.02016|20077158|
6|DISTANZA|PF16/0500/D122|PF26/0510/D122|474.501|0.05306|2003205393|
6|DISTANZA|PF16/0500/D122|PF26/0510/D122|474.377|0.00228|200795123|
6|DISTANZA|PF16/0500/D122|PF26/0510/D122|474.616|0.06011|19925785|
6|DISTANZA|PF16/0500/D122|PF26/0510/D122|474.718|0.02343|20125459|
6|DISTANZA|PF16/0500/D122|PF26/0510/D122|474.673|0.04081|1997102118|
6|DISTANZA|PF16/0500/D122|PF29/0510/D122|976.538|0.01433|1995190|
6|DISTANZA|PF16/0500/D122|PF35/0510/D122|351.319|0.02677|20029999|
6|DISTANZA|PF16/0500/D122|PF35/0510/D122|351.334|0.00105|2002363157|
6|DISTANZA|PF16/0500/D122|PF35/0510/D122|351.334|0.05357|1998245066|
6|DISTANZA|PF16/0500/D122|PF35/0510/D122|351.169|0.01311|2007504|
6|DISTANZA|PF16/0500/D122|PF35/0510/D122|351.339|0.02035|20077158|
6|DISTANZA|PF16/0500/D122|PF35/0510/D122|351.215|0.00208|2003168167|
6|DISTANZA|PF16/0500/D122|PF35/0510/D122|351.023|0.00159|200795123|
6|DISTANZA|PF16/0500/D122|PF35/0510/D122|351.169|0.01311|20083349|
6|DISTANZA|PF16/0500/D122|PF35/0510/D122|351.187|0.01057|201050099|
6|DISTANZA|PF16/0500/D122|PF35/0510/D122|351.172|0.0173|2011111054|
6|DISTANZA|PF16/0500/D122|PF35/0510/D122|351.172|0.01709|20125459|
6|DISTANZA|PF16/0500/D122|PF35/0510/D122|351.335|0.06951|199780624|
6|DISTANZA|PF16/0500/D122|PF35/0510/D122|351.339|0.02035|2005103488|
6|DISTANZA|PF16/0500/D122|PF35/0510/D122|351.339|0.02035|200612907|
6|DISTANZA|PF16/0500/D122|PF35/0510/D122|351.188|0.06502|200649744|
6|DISTANZA|PF16/0500/D122|PF35/0510/D122|351.188|0.06502|200649745|
6|DISTANZA|PF16/0500/D122|PF35/0510/D122|351.339|0.02035|200650407|
6|DISTANZA|PF16/0500/D122|PF35/0510/D122|351.34|0.00708|19973654|
6|DISTANZA|PF16/0500/D122|PF35/0510/D122|351.341|0.00708|19977906|
6|DISTANZA|PF16/0500/D122|PF35/0510/D122|351.335|0.01605|199880345|
6|DISTANZA|PF16/0500/D122|PF35/0510/D122|351.334|0.00106|2001310808|
6|DISTANZA|PF16/0500/D122|PF35/0510/D122|351.319|0.02677|2002165593|
6|DISTANZA|PF16/0500/D122|PF36/0510/D122|286.851|0.03389|20029999|
6|DISTANZA|PF16/0500/D122|PF36/0510/D122|286.831|0.09412|1998245066|
6|DISTANZA|PF16/0500/D122|PF36/0510/D122|286.809|0.03308|1997102118|
6|DISTANZA|PF16/0500/D122|PF36/0510/D122|286.733|0.02166|2009112857|
6|DISTANZA|PF16/0500/D122|PF36/0510/D122|286.752|0.02471|2010128693|
6|DISTANZA|PF16/0500/D122|PF36/0510/D122|286.747|0.08138|201165400|
6|DISTANZA|PF16/0500/D122|PF36/0510/D122|286.746|0.02825|2011109625|
6|DISTANZA|PF16/0500/D122|PF36/0510/D122|286.751|0.02493|2011111054|
6|DISTANZA|PF16/0500/D122|PF36/0510/D122|286.752|0.02471|20125459|
6|DISTANZA|PF16/0500/D122|PF36/0510/D122|286.738|0.02857|201257742|
6|DISTANZA|PF16/0500/D122|PF36/0510/D122|286.792|0.01419|1996279179|
6|DISTANZA|PF16/0500/D122|PF36/0510/D122|286.804|0.05198|199780624|
6|DISTANZA|PF16/0500/D122|PF36/0510/D122|286.733|0.02603|200661450|
6|DISTANZA|PF16/0500/D122|PF36/0510/D122|286.707|0.02421|200669383|
6|DISTANZA|PF16/0500/D122|PF36/0510/D122|286.692|0.01088|2007504|
6|DISTANZA|PF16/0500/D122|PF36/0510/D122|286.872|0.01599|20077158|
6|DISTANZA|PF16/0500/D122|PF36/0510/D122|286.723|0.04784|2003205393|
6|DISTANZA|PF16/0500/D122|PF36/0510/D122|286.584|0.00225|2003168167|
6|DISTANZA|PF16/0500/D122|PF36/0510/D122|286.692|0.01088|20083349|
6|DISTANZA|PF16/0500/D122|PF36/0510/D122|286.707|0.01399|200863004|
6|DISTANZA|PF16/0500/D122|PF36/0510/D122|286.733|0.02761|200863818|
6|DISTANZA|PF16/0500/D122|PF36/0510/D122|286.872|0.01599|2005103488|
6|DISTANZA|PF16/0500/D122|PF36/0510/D122|286.713|0.00138|2005107102|
6|DISTANZA|PF16/0500/D122|PF36/0510/D122|286.707|0.02421|20061566|
6|DISTANZA|PF16/0500/D122|PF36/0510/D122|286.767|0.01472|2004240923|

Dati generali del tipo

Comune:	CROTONE	Sez. Censuaria:	2385, 2386, 2727, 2728, 2726
Foglio:	0510	Particelle:	ARCHITETTO
Tecnico:	ERRIGO DEMETRIO	Qualifica:	269
Provincia:	CROTONE	N. iscrizione:	

Proposta di aggiornamento cartografico:

Rappresentazione alfa-numerica

6|DISTANZA|PF16/0500/D122|PF36/0510/D122|286.872|0.01599|200612907|
 6|DISTANZA|PF16/0500/D122|PF36/0510/D122|286.733|0.02107|200615587|
 6|DISTANZA|PF16/0500/D122|PF36/0510/D122|286.733|0.02107|200623702|
 6|DISTANZA|PF16/0500/D122|PF36/0510/D122|286.707|0.02421|200640820|
 6|DISTANZA|PF16/0500/D122|PF36/0510/D122|286.706|0.01372|2004174228|
 6|DISTANZA|PF16/0500/D122|PF36/0510/D122|286.872|0.01599|200650407|
 6|DISTANZA|PF16/0500/D122|PF36/0510/D122|286.789|0.00586|19973654|
 6|DISTANZA|PF16/0500/D122|PF36/0510/D122|286.789|0.00586|19977906|
 6|DISTANZA|PF16/0500/D122|PF36/0510/D122|286.81|0.01257|199880346|
 6|DISTANZA|PF16/0500/D122|PF36/0510/D122|286.685|0.0083|1998227660|
 6|DISTANZA|PF16/0500/D122|PF36/0510/D122|286.8|0.00079|2001310008|
 6|DISTANZA|PF16/0500/D122|PF36/0510/D122|286.8|0.00079|2002353157|
 6|DISTANZA|PF16/0500/D122|PF36/0510/D122|286.851|0.03389|2002165593|
 6|DISTANZA|PF17/0500/D122|PF12/0510/D122|483.34|0.07957|1998220918|
 6|DISTANZA|PF17/0500/D122|PF12/0510/D122|483.204|0.02835|199364902|
 6|DISTANZA|PF17/0500/D122|PF12/0510/D122|483.124|0.00568|200969387|
 6|DISTANZA|PF17/0500/D122|PF12/0510/D122|483.218|0.07455|200914515|
 6|DISTANZA|PF17/0500/D122|PF12/0510/D122|483.336|0.08578|200578697|
 6|DISTANZA|PF17/0500/D122|PF12/0510/D122|483.123|0.01523|2005877|
 6|DISTANZA|PF17/0500/D122|PF12/0510/D122|483.222|0.07638|2005107098|
 6|DISTANZA|PF17/0500/D122|PF12/0510/D122|483.814|0.01839|2004174234|
 6|DISTANZA|PF17/0500/D122|PF12/0510/D122|483.336|0.08266|2004145739|
 6|DISTANZA|PF17/0500/D122|PF12/0510/D122|483.125|0.00652|200779534|
 6|DISTANZA|PF17/0500/D122|PF12/0510/D122|483.125|0.00568|200816274|
 6|DISTANZA|PF17/0500/D122|PF12/0510/D122|483.194|0.00095|200828143|
 6|DISTANZA|PF17/0500/D122|PF12/0510/D122|483.27|0.08167|19925785|
 6|DISTANZA|PF17/0500/D122|PF12/0510/D122|483.125|0.00568|200968771|
 6|DISTANZA|PF17/0500/D122|PF12/0510/D122|483.272|0.0014|1996157097|
 6|DISTANZA|PF17/0500/D122|PF12/0510/D122|483.436|0.03307|1995237536|
 6|DISTANZA|PF17/0500/D122|PF14/0510/D122|258.613|0.02327|199364902|
 6|DISTANZA|PF17/0500/D122|PF26/0510/D122|550.008|0.04179|20029999|
 6|DISTANZA|PF17/0500/D122|PF26/0510/D122|550.1|0.08108|200578697|
 6|DISTANZA|PF17/0500/D122|PF26/0510/D122|550.117|0.01743|2004240923|
 6|DISTANZA|PF17/0500/D122|PF26/0510/D122|550.032|0.00323|200656061|
 6|DISTANZA|PF17/0500/D122|PF26/0510/D122|550.1|0.0755|2004145739|
 6|DISTANZA|PF17/0500/D122|PF26/0510/D122|549.988|0.06104|19925785|
 6|DISTANZA|PF17/0500/D122|PF26/0510/D122|550|0.0003|201250718|
 6|DISTANZA|PF17/0500/D122|PF26/0510/D122|550.105|0.07046|1998220918|
 6|DISTANZA|PF17/0500/D122|PF26/0510/D122|550.022|0.08901|1998245066|
 6|DISTANZA|PF17/0500/D122|PF26/0510/D122|550.008|0.04179|2002165593|
 6|DISTANZA|PF17/0500/D122|PF31/0510/D122|707.324|0.00677|200779534|
 6|DISTANZA|PF17/0500/D122|PF31/0510/D122|707.322|0.01777|2005877|
 6|DISTANZA|PF17/0500/D122|PF34/0510/D122|754.933|0.00487|200968771|
 6|DISTANZA|PF17/0500/D122|PF34/0510/D122|754.932|0.00487|200969387|
 6|DISTANZA|PF17/0500/D122|PF34/0510/D122|754.933|0.00487|200816274|
 6|DISTANZA|PF17/0500/D122|PF34/0510/D122|754.93|0.00734|2005877|
 6|DISTANZA|PF17/0500/D122|PF34/0510/D122|754.932|0.00533|200779534|
 6|DISTANZA|PF17/0500/D122|PF34/0510/D122|754.933|0.00462|200847411|
 6|DISTANZA|PF17/0500/D122|PF35/0510/D122|607.018|0.04158|20029999|
 6|DISTANZA|PF17/0500/D122|PF35/0510/D122|606.987|0.08336|1998245066|
 6|DISTANZA|PF17/0500/D122|PF35/0510/D122|607.019|0.00186|2003168167|
 6|DISTANZA|PF17/0500/D122|PF35/0510/D122|607.018|0.04158|2002165593|
 6|DISTANZA|PF17/0500/D122|PF36/0510/D122|257.343|0.04062|20029999|
 6|DISTANZA|PF17/0500/D122|PF36/0510/D122|257.343|0.04062|2002165593|
 6|DISTANZA|PF17/0500/D122|PF36/0510/D122|257.343|0.11283|1998245066|
 6|DISTANZA|PF17/0500/D122|PF36/0510/D122|257.447|0.01376|2004240923|

Dati generali del tipo

Comune:	CROTONE	Sez. Censuaria:	
Foglio:	0510	Particelle:	2385, 2386, 2727, 2728, 2726
Tecnico:	ERRIGO DEMETRIO	Qualifica:	ARCHITETTO
Provincia:	CROTONE	N. iscrizione:	269

Proposta di aggiornamento cartografico:

Rappresentazione alfa-numerica

6|DISTANZA|PF17/0500/D122|PF36/0510/D122|257.428|0.00187|2003168167|
6|DISTANZA|PF17/0500/D122|PF36/0510/D122|257.395|0.00024|200828143|
6|DISTANZA|PF17/0500/D122|PF36/0510/D122|257.197|0.0016|201199053|
6|DISTANZA|PF17/0500/D122|PF36/0510/D122|257.468|0.00112|1996157097|
6|DISTANZA|PF17/0500/D122|PF36/0510/D122|257.327|0.0084|1998227660|
6|DISTANZA|PF18/0510/D122|PF26/0510/D122|585.056|0.00193|1999100953|
6|DISTANZA|PF18/0510/D122|PF26/0510/D122|585.847|0.00066|20145575|
6|DISTANZA|PF18/0510/D122|PF26/0510/D122|585.847|0.00066|20145578|
6|DISTANZA|PF18/0510/D122|PF26/0510/D122|585.847|0.00066|20145580|
6|DISTANZA|PF18/0510/D122|PF26/0510/D122|585.847|0.00066|20145118|
6|DISTANZA|PF18/0510/D122|PF26/0510/D122|585.918|0.01628|200599472|
6|DISTANZA|PF18/0510/D122|PF26/0510/D122|585.839|0.02906|200661297|
6|DISTANZA|PF18/0510/D122|PF26/0510/D122|585.015|0.06557|199274687|
6|DISTANZA|PF18/0510/D122|PF26/0510/D122|585.988|0.08411|1995170|
6|DISTANZA|PF18/0510/D122|PF26/0510/D122|585.082|0.01339|1996267353|
6|DISTANZA|PF18/0510/D122|PF26/0510/D122|585.78|0.02265|201357164|
6|DISTANZA|PF18/0510/D122|PF26/0510/D122|585.78|0.02265|201357162|
6|DISTANZA|PF18/0510/D122|PF26/0510/D122|585.78|0.02265|201360013|
6|DISTANZA|PF18/0510/D122|PF26/0510/D122|585.78|0.02265|201360017|
6|DISTANZA|PF18/0510/D122|PF26/0510/D122|585.847|0.00066|20145573|
6|DISTANZA|PF18/0510/D122|PF26/0510/D122|585.847|0.00066|20145140|
6|DISTANZA|PF18/0510/D122|PF26/0510/D122|585.847|0.00066|20145139|
6|DISTANZA|PF18/0510/D122|PF26/0510/D122|585.847|0.00066|20145138|
6|DISTANZA|PF18/0510/D122|PF26/0510/D122|585.847|0.00066|20145121|
6|DISTANZA|PF18/0510/D122|PF26/0510/D122|585.997|0.01365|1995228068|
6|DISTANZA|PF18/0510/D122|PF26/0510/D122|585.997|0.01365|1995228070|
6|DISTANZA|PF18/0510/D122|PF26/0510/D122|585.78|0.02265|201355199|
6|DISTANZA|PF18/0510/D122|PF26/0510/D122|585.78|0.02265|201355192|
6|DISTANZA|PF18/0510/D122|PF26/0510/D122|585.78|0.02265|201355191|
6|DISTANZA|PF18/0510/D122|PF26/0510/D122|585.78|0.02265|201355848|
6|DISTANZA|PF18/0510/D122|PF26/0510/D122|585.78|0.02265|201355846|
6|DISTANZA|PF18/0510/D122|PF26/0510/D122|585.78|0.02265|201355488|
6|DISTANZA|PF18/0510/D122|PF26/0510/D122|585.78|0.02265|201357160|
6|DISTANZA|PF18/0510/D122|PF26/0510/D122|585.78|0.02265|201357167|
6|DISTANZA|PF18/0510/D122|PF26/0510/D122|585.78|0.02265|201357166|
6|DISTANZA|PF18/0510/D122|PF26/0510/D122|585.847|0.00066|20145116|
6|DISTANZA|PF18/0510/D122|PF26/0510/D122|585.847|0.00066|20145579|
6|DISTANZA|PF18/0510/D122|PF26/0510/D122|585.847|0.00066|20145577|
6|DISTANZA|PF18/0510/D122|PF26/0510/D122|585.847|0.00066|20145574|
6|DISTANZA|PF18/0510/D122|PF26/0510/D122|585.968|0.00221|199722992|
6|DISTANZA|PF18/0510/D122|PF26/0510/D122|668.404|0.06545|1995170|
6|DISTANZA|PF18/0510/D122|PF29/0510/D122|272.659|0.00443|2000115726|
6|DISTANZA|PF18/0510/D122|PF29/0510/D122|272.69|0.0041|1999164348|
6|DISTANZA|PF18/0510/D122|PF29/0510/D122|272.611|0.00163|199785796|
6|DISTANZA|PF18/0510/D122|PF29/0510/D122|272.896|0.04878|200661297|
6|DISTANZA|PF18/0510/D122|PF29/0510/D122|272.628|0.00297|200852347|
6|DISTANZA|PF18/0510/D122|PF29/0510/D122|272.63|0.00366|200960408|
6|DISTANZA|PF18/0510/D122|PF29/0510/D122|272.662|0.01204|1995228068|
6|DISTANZA|PF18/0510/D122|PF29/0510/D122|272.662|0.01204|1995228070|
6|DISTANZA|PF18/0510/D122|PF29/0510/D122|272.633|0.00088|201268288|
6|DISTANZA|PF18/0510/D122|PF29/0510/D122|272.627|0.00231|201297536|
6|DISTANZA|PF18/0510/D122|PF29/0510/D122|272.614|0.00103|199784924|
6|DISTANZA|PF18/0510/D122|PF29/0510/D122|272.610|0.03501|1997109478|
6|DISTANZA|PF18/0510/D122|PF29/0510/D122|272.611|0.00163|1997124532|
6|DISTANZA|PF18/0510/D122|PF29/0510/D122|272.611|0.001|1998139066|
6|DISTANZA|PF18/0510/D122|PF29/0510/D122|272.547|0.11653|199290890|



Dati generali del tipo

Comune: CROTONE
Foglio: 0510
Tecnico: ERRIGO DEMETRIO
Provincia: CROTONE

Sez. Censuaria:
Particelle: 2385, 2386, 2727, 2728, 2726
Qualifica: ARCHITETTO
N. iscrizione: 269

Proposta di aggiornamento cartografico:

Rappresentazione alfa-numerica

- 6|DISTANZA|PF18/0510/D122|PF29/0510/D122|272.542|0.04687|199274687|
- 6|DISTANZA|PF18/0510/D122|PF29/0510/D122|272.623|0.00833|201176035|
- 6|DISTANZA|PF18/0510/D122|PF29/0510/D122|272.627|0.00312|201180143|
- 6|DISTANZA|PF18/0510/D122|PF29/0510/D122|272.513|0.06652|199517U|
- 6|DISTANZA|PF18/0510/D122|PF29/0510/D122|272.611|0.00163|1998228004|
- 6|DISTANZA|PF18/0510/D122|PF31/0510/D122|792.703|0.07397|199517U|
- 6|DISTANZA|PF18/0510/D122|PF35/0510/D122|690.2|0.01428|1996267353|
- 6|DISTANZA|PF18/0510/D122|PF35/0510/D122|690.042|0.02297|200661297|
- 6|DISTANZA|PF18/0510/D122|PF35/0510/D122|690.234|0.00257|200763690|
- 6|DISTANZA|PF18/0510/D122|PF35/0510/D122|690.234|0.00226|2007100890|
- 6|DISTANZA|PF18/0510/D122|PF35/0510/D122|690.234|0.00257|200813330|
- 6|DISTANZA|PF18/0510/D122|PF35/0510/D122|690.234|0.0039|200924083|
- 6|DISTANZA|PF18/0510/D122|PF35/0510/D122|690.234|0.0039|200924056|
- 6|DISTANZA|PF18/0510/D122|PF35/0510/D122|690.234|0.0039|200950434|
- 6|DISTANZA|PF18/0510/D122|PF35/0510/D122|690.24|0.00505|2009129921|
- 6|DISTANZA|PF20/0500/D122|PF01/0510/D122|1765.613|0.02484|199519U|
- 6|DISTANZA|PF20/0500/D122|PF26/0510/D122|674.069|0.02644|20029999|
- 6|DISTANZA|PF20/0500/D122|PF26/0510/D122|674.057|0.06361|1998245066|
- 6|DISTANZA|PF20/0500/D122|PF26/0510/D122|674.069|0.02644|2002165593|
- 6|DISTANZA|PF20/0500/D122|PF29/0510/D122|1173.2|0.01453|199519U|
- 6|DISTANZA|PF20/0500/D122|PF35/0510/D122|602.364|0.02278|20029999|
- 6|DISTANZA|PF20/0500/D122|PF35/0510/D122|602.308|0.07305|2000138153|
- 6|DISTANZA|PF20/0500/D122|PF35/0510/D122|602.364|0.02278|2002165593|
- 6|DISTANZA|PF20/0500/D122|PF35/0510/D122|602.372|0.04593|1998245066|
- 6|DISTANZA|PF20/0500/D122|PF35/0510/D122|602.263|0.00222|2003159414|
- 6|DISTANZA|PF20/0500/D122|PF35/0510/D122|602.263|0.01171|2003138591|
- 6|DISTANZA|PF20/0500/D122|PF35/0510/D122|602.228|0.01952|2010130650|
- 6|DISTANZA|PF20/0500/D122|PF35/0510/D122|602.175|0.03536|201168333|
- 6|DISTANZA|PF20/0500/D122|PF36/0510/D122|406.445|0.02819|20029999|
- 6|DISTANZA|PF20/0500/D122|PF36/0510/D122|406.445|0.02819|2002165593|
- 6|DISTANZA|PF20/0500/D122|PF36/0510/D122|406.036|0.01774|2010130650|
- 6|DISTANZA|PF20/0500/D122|PF36/0510/D122|406.422|0.05732|2000138153|
- 6|DISTANZA|PF20/0500/D122|PF36/0510/D122|406.445|0.07831|1998245066|
- 6|DISTANZA|PF25/0510/D122|PF01/0510/D122|1376.135|0.01576|199519U|
- 6|DISTANZA|PF26/0510/D122|PF12/0510/D122|365.749|0.02821|200243908|
- 6|DISTANZA|PF26/0510/D122|PF12/0510/D122|365.744|0.0135|199616185|
- 6|DISTANZA|PF26/0510/D122|PF12/0510/D122|365.762|0.02132|200644091|
- 6|DISTANZA|PF26/0510/D122|PF12/0510/D122|366.097|0.06683|2004145739|
- 6|DISTANZA|PF26/0510/D122|PF12/0510/D122|365.951|0.00585|200949682|
- 6|DISTANZA|PF26/0510/D122|PF12/0510/D122|365.923|0.00187|201033599|
- 6|DISTANZA|PF26/0510/D122|PF12/0510/D122|372.954|0.12942|199330367|
- 6|DISTANZA|PF26/0510/D122|PF12/0510/D122|365.931|0.00981|2010100529|
- 6|DISTANZA|PF26/0510/D122|PF12/0510/D122|372.954|0.12942|199338545|
- 6|DISTANZA|PF26/0510/D122|PF12/0510/D122|372.951|0.12884|199345244|
- 6|DISTANZA|PF26/0510/D122|PF12/0510/D122|372.949|0.01329|199345246|
- 6|DISTANZA|PF26/0510/D122|PF12/0510/D122|372.951|0.12884|199371215|
- 6|DISTANZA|PF26/0510/D122|PF12/0510/D122|365.719|0.00977|199463371|
- 6|DISTANZA|PF26/0510/D122|PF12/0510/D122|365.099|0.067|200578097|
- 6|DISTANZA|PF26/0510/D122|PF12/0510/D122|365.729|0.03159|200552890|
- 6|DISTANZA|PF26/0510/D122|PF12/0510/D122|365.779|0.04635|200587137|
- 6|DISTANZA|PF26/0510/D122|PF12/0510/D122|365.734|0.03159|200540452|
- 6|DISTANZA|PF26/0510/D122|PF12/0510/D122|365.755|0.01721|2005877|
- 6|DISTANZA|PF26/0510/D122|PF12/0510/D122|365.734|0.0201|2005648|
- 6|DISTANZA|PF26/0510/D122|PF12/0510/D122|365.734|0.02677|2004291595|
- 6|DISTANZA|PF26/0510/D122|PF12/0510/D122|365.789|0.05432|2006136|
- 6|DISTANZA|PF26/0510/D122|PF12/0510/D122|365.779|0.04635|20062641|


Dati generali del tipo

Comune:	CROTONE	Sez. Censuaria:	
Foglio:	0510	Particelle:	2385, 2386, 2727, 2728, 2726
Tecnico:	ERRIGO DEMETRIO	Qualifica:	ARCHITETTO
Provincia:	CROTONE	N. iscrizione:	269

Proposta di aggiornamento cartografico: **Rappresentazione alfa-numerica**

- 6|DISTANZA|PF26/0510/D122|PF12/0510/D122|365.777|0.04367|200635114|
- 6|DISTANZA|PF26/0510/D122|PF12/0510/D122|365.525|0.01492|2004187884|
- 6|DISTANZA|PF26/0510/D122|PF12/0510/D122|365.758|0.01563|1995190|
- 6|DISTANZA|PF26/0510/D122|PF12/0510/D122|365.768|0.05631|199525364|
- 6|DISTANZA|PF26/0510/D122|PF12/0510/D122|365.749|0.02822|199535333|
- 6|DISTANZA|PF26/0510/D122|PF12/0510/D122|365.725|0.01412|1996268843|
- 6|DISTANZA|PF26/0510/D122|PF12/0510/D122|365.758|0.04506|1997102118|
- 6|DISTANZA|PF26/0510/D122|PF12/0510/D122|366.1|0.06875|1998220918|
- 6|DISTANZA|PF26/0510/D122|PF12/0510/D122|365.713|0.01152|1999173630|
- 6|DISTANZA|PF26/0510/D122|PF12/0510/D122|365.713|0.01152|1999250117|
- 6|DISTANZA|PF26/0510/D122|PF12/0510/D122|365.713|0.01152|1999180113|
- 6|DISTANZA|PF26/0510/D122|PF13/0510/D122|296.484|0.01669|1996160762|
- 6|DISTANZA|PF26/0510/D122|PF13/0510/D122|296.487|0.04457|199540|
- 6|DISTANZA|PF26/0510/D122|PF13/0510/D122|296.562|0.09603|199286970|
- 6|DISTANZA|PF26/0510/D122|PF14/0510/D122|289.376|0.121|199371215|
- 6|DISTANZA|PF26/0510/D122|PF14/0510/D122|293.564|0.03451|199156981|
- 6|DISTANZA|PF26/0510/D122|PF14/0510/D122|293.564|0.02303|199148868|
- 6|DISTANZA|PF26/0510/D122|PF14/0510/D122|293.511|0.03908|199272144|
- 6|DISTANZA|PF26/0510/D122|PF14/0510/D122|289.373|0.10666|199330367|
- 6|DISTANZA|PF26/0510/D122|PF14/0510/D122|289.374|0.01261|199345246|
- 6|DISTANZA|PF26/0510/D122|PF14/0510/D122|289.376|0.121|199345244|
- 6|DISTANZA|PF26/0510/D122|PF14/0510/D122|289.373|0.10666|199338545|
- 6|DISTANZA|PF26/0510/D122|PF16/0500/D122|474.794|0.05059|1997175660|
- 6|DISTANZA|PF26/0510/D122|PF16/0500/D122|474.795|0.05059|199540|
- 6|DISTANZA|PF26/0510/D122|PF16/0500/D122|474.733|0.00116|2005107102|
- 6|DISTANZA|PF26/0510/D122|PF16/0500/D122|474.722|0.0204|20061566|
- 6|DISTANZA|PF26/0510/D122|PF16/0500/D122|474.723|0.02541|200615587|
- 6|DISTANZA|PF26/0510/D122|PF16/0500/D122|474.723|0.02541|200623702|
- 6|DISTANZA|PF26/0510/D122|PF16/0500/D122|474.767|0.02316|200626745|
- 6|DISTANZA|PF26/0510/D122|PF16/0500/D122|474.722|0.0204|200640820|
- 6|DISTANZA|PF26/0510/D122|PF16/0500/D122|474.723|0.03052|200661450|
- 6|DISTANZA|PF26/0510/D122|PF16/0500/D122|474.722|0.0204|200669383|
- 6|DISTANZA|PF26/0510/D122|PF16/0500/D122|474.722|0.01179|200863004|
- 6|DISTANZA|PF26/0510/D122|PF16/0500/D122|474.723|0.03238|200863818|
- 6|DISTANZA|PF26/0510/D122|PF16/0500/D122|474.723|0.0254|2009112857|
- 6|DISTANZA|PF26/0510/D122|PF16/0500/D122|474.718|0.02343|2010128693|
- 6|DISTANZA|PF26/0510/D122|PF16/0500/D122|474.794|0.05059|199490595|
- 6|DISTANZA|PF26/0510/D122|PF16/0500/D122|474.795|0.04707|1995950|
- 6|DISTANZA|PF26/0510/D122|PF16/0500/D122|474.673|0.01415|1995190|
- 6|DISTANZA|PF26/0510/D122|PF16/0500/D122|474.717|0.03682|2011109625|
- 6|DISTANZA|PF26/0510/D122|PF16/0500/D122|474.734|0.02954|201257742|
- 6|DISTANZA|PF26/0510/D122|PF16/0500/D122|474.87|0.01271|1996279179|
- 6|DISTANZA|PF26/0510/D122|PF17/0500/D122|550.024|0.02711|2009112857|
- 6|DISTANZA|PF26/0510/D122|PF17/0500/D122|550.033|0.09072|2006136|
- 6|DISTANZA|PF26/0510/D122|PF17/0500/D122|550.034|0.08011|200587137|
- 6|DISTANZA|PF26/0510/D122|PF17/0500/D122|550.009|0.01528|2005877|
- 6|DISTANZA|PF26/0510/D122|PF17/0500/D122|550.034|0.08011|20062641|
- 6|DISTANZA|PF26/0510/D122|PF17/0500/D122|550.125|0.01547|2004174228|
- 6|DISTANZA|PF26/0510/D122|PF17/0500/D122|549.997|0.05454|200635114|
- 6|DISTANZA|PF26/0510/D122|PF17/0500/D122|550.13|0.02178|200626745|
- 6|DISTANZA|PF26/0510/D122|PF17/0500/D122|550.023|0.03917|200863818|
- 6|DISTANZA|PF26/0510/D122|PF18/0510/D122|585.926|0.00877|2000260958|
- 6|DISTANZA|PF26/0510/D122|PF18/0510/D122|585.974|0.0086|200591027|
- 6|DISTANZA|PF26/0510/D122|PF18/0510/D122|585.976|0.00889|200532882|
- 6|DISTANZA|PF26/0510/D122|PF18/0510/D122|585.935|0.01677|200675360|
- 6|DISTANZA|PF26/0510/D122|PF18/0510/D122|585.887|0.05125|2007100213|

TIPO FRAZIONAMENTO
Elaborati Tecnici
Informazioni geometriche

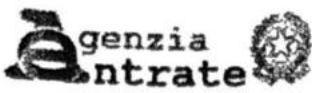

Ufficio provinciale di: CROTONE

Protocollo n:

Data:

Codice file PREGEO: 8.815.817

Pag. 19 di 46

Dati generali del tipo

Comune: CROTONE
Foglio: 0510
Tecnico: ERRIGO DEMETRIO
Provincia: CROTONE

Sez. Censuaria: 2385, 2386, 2727, 2728, 2726
Particelle: ARCHITETTO
Qualifica: 269
N. iscrizione:

Proposta di aggiornamento cartografico:

Rappresentazione alfa-numerica

6|DISTANZA|PF26/0510/D122|PF18/0510/D122|585.899|0.00097|2010105371|
6|DISTANZA|PF26/0510/D122|PF18/0510/D122|585.899|0.00097|2010105370|
6|DISTANZA|PF26/0510/D122|PF18/0510/D122|585.899|0.00097|2010105369|
6|DISTANZA|PF26/0510/D122|PF18/0510/D122|585.658|0.01106|2010104957|
6|DISTANZA|PF26/0510/D122|PF18/0510/D122|585.658|0.01106|2010113921|
6|DISTANZA|PF26/0510/D122|PF18/0510/D122|586|0.01977|1993113014|
6|DISTANZA|PF26/0510/D122|PF18/0510/D122|585.998|0.01777|1993113013|
6|DISTANZA|PF26/0510/D122|PF18/0510/D122|585.998|0.01777|1993113015|
6|DISTANZA|PF26/0510/D122|PF18/0510/D122|585.865|0.01871|1993107026|
6|DISTANZA|PF26/0510/D122|PF18/0510/D122|585.899|0.00097|201056942|
6|DISTANZA|PF26/0510/D122|PF18/0510/D122|585.873|0.05198|201058529|
6|DISTANZA|PF26/0510/D122|PF18/0510/D122|585.873|0.05198|201058497|
6|DISTANZA|PF26/0510/D122|PF18/0510/D122|585.899|0.00097|201059096|
6|DISTANZA|PF26/0510/D122|PF18/0510/D122|586.003|0.00822|199329325|
6|DISTANZA|PF26/0510/D122|PF18/0510/D122|585.899|0.00097|2010105372|
6|DISTANZA|PF26/0510/D122|PF18/0510/D122|585.893|0.02236|201241002|
6|DISTANZA|PF26/0510/D122|PF18/0510/D122|584.394|0.0715|1996277420|
6|DISTANZA|PF26/0510/D122|PF18/0510/D122|585.898|0.00096|201411023|
6|DISTANZA|PF26/0510/D122|PF18/0510/D122|585.97|0.00316|1999164348|
6|DISTANZA|PF26/0510/D122|PF20/0500/D122|674.027|0.01417|1995190|
6|DISTANZA|PF26/0510/D122|PF27/0510/D122|608.516|0.00911|1999180113|
6|DISTANZA|PF26/0510/D122|PF27/0510/D122|608.525|0.00706|199463371|
6|DISTANZA|PF26/0510/D122|PF27/0510/D122|608.551|0.00088|200611794|
6|DISTANZA|PF26/0510/D122|PF27/0510/D122|608.547|0.01285|200484709|
6|DISTANZA|PF26/0510/D122|PF27/0510/D122|608.248|0.00952|201199058|
6|DISTANZA|PF26/0510/D122|PF27/0510/D122|608.546|0.00038|20127608|
6|DISTANZA|PF26/0510/D122|PF27/0510/D122|608.516|0.00911|1999250117|
6|DISTANZA|PF26/0510/D122|PF27/0510/D122|608.434|0.0325|199616185|
6|DISTANZA|PF26/0510/D122|PF27/0510/D122|608.516|0.00911|1999173630|
6|DISTANZA|PF26/0510/D122|PF29/0510/D122|503.283|0.00767|1999180113|
6|DISTANZA|PF26/0510/D122|PF29/0510/D122|503.45|0.0011|201360014|
6|DISTANZA|PF26/0510/D122|PF29/0510/D122|503.45|0.00092|201360016|
6|DISTANZA|PF26/0510/D122|PF29/0510/D122|503.584|0.0719|201030496|
6|DISTANZA|PF26/0510/D122|PF29/0510/D122|503.585|0.06441|201032851|
6|DISTANZA|PF26/0510/D122|PF29/0510/D122|500.434|0.0319|199311192|
6|DISTANZA|PF26/0510/D122|PF29/0510/D122|500.448|0.11176|199330367|
6|DISTANZA|PF26/0510/D122|PF29/0510/D122|503.29|0.00662|199463371|
6|DISTANZA|PF26/0510/D122|PF29/0510/D122|503.28|0.01415|1995190|
6|DISTANZA|PF26/0510/D122|PF29/0510/D122|503.656|0.00035|20127608|
6|DISTANZA|PF26/0510/D122|PF29/0510/D122|503.268|0.01011|1995228068|
6|DISTANZA|PF26/0510/D122|PF29/0510/D122|503.268|0.01011|1995228070|
6|DISTANZA|PF26/0510/D122|PF29/0510/D122|503.45|0.00092|201360012|
6|DISTANZA|PF26/0510/D122|PF29/0510/D122|503.45|0.00092|201360011|
6|DISTANZA|PF26/0510/D122|PF29/0510/D122|503.45|0.00092|201360018|
6|DISTANZA|PF26/0510/D122|PF29/0510/D122|503.45|0.00092|201360019|
6|DISTANZA|PF26/0510/D122|PF29/0510/D122|503.758|0.00834|2004295031|
6|DISTANZA|PF26/0510/D122|PF29/0510/D122|503.66|0.00081|200611794|
6|DISTANZA|PF26/0510/D122|PF29/0510/D122|503.587|0.01811|200661297|
6|DISTANZA|PF26/0510/D122|PF29/0510/D122|503.659|0.00473|200669060|
6|DISTANZA|PF26/0510/D122|PF29/0510/D122|503.554|0.01249|200484709|
6|DISTANZA|PF26/0510/D122|PF29/0510/D122|503.659|0.01375|200675360|
6|DISTANZA|PF26/0510/D122|PF29/0510/D122|503.66|0.00232|2007100788|
6|DISTANZA|PF26/0510/D122|PF29/0510/D122|500.441|0.0126|199345246|
6|DISTANZA|PF26/0510/D122|PF29/0510/D122|503.45|0.00092|201360015|
6|DISTANZA|PF26/0510/D122|PF29/0510/D122|503.258|0.00085|201360059|
6|DISTANZA|PF26/0510/D122|PF29/0510/D122|503.327|0.0027|1999164348|



Dati generali del tipo

Comune: CROTONE
Foglio: 0510
Tecnico: ERRIGO DEMETRIO
Provincia: CROTONE

Sez. Censuaria:
Particelle: 2385, 2386, 2727, 2728, 2726
Qualifica: ARCHITETTO
N. iscrizione: 269

Proposta di aggiornamento cartografico:

Rappresentazione alfa-numerica

6|D|ISTANZA|PF26/0510/D122|PF29/0510/D122|503.283|0.00767|1999173630|
6|D|ISTANZA|PF26/0510/D122|PF29/0510/D122|503.258|0.0085|201365822|
6|D|ISTANZA|PF26/0510/D122|PF29/0510/D122|503.28|0.00105|20145576|
6|D|ISTANZA|PF26/0510/D122|PF29/0510/D122|503.283|0.00767|1999250117|
6|D|ISTANZA|PF26/0510/D122|PF31/0510/D122|519.23|0.00205|2001392750|
6|D|ISTANZA|PF26/0510/D122|PF31/0510/D122|519.122|0.01816|2005877|
6|D|ISTANZA|PF26/0510/D122|PF31/0510/D122|514.516|0.01|199463371|
6|D|ISTANZA|PF26/0510/D122|PF31/0510/D122|518.934|0.00687|201199058|
6|D|ISTANZA|PF26/0510/D122|PF31/0510/D122|518.856|0.002|201297412|
6|D|ISTANZA|PF26/0510/D122|PF31/0510/D122|518.856|0.002|20138050|
6|D|ISTANZA|PF26/0510/D122|PF31/0510/D122|519.195|0.0194|199616185|
6|D|ISTANZA|PF26/0510/D122|PF31/0510/D122|519.22|0.01486|199781974|
6|D|ISTANZA|PF26/0510/D122|PF31/0510/D122|519.03|0.03702|201365059|
6|D|ISTANZA|PF26/0510/D122|PF31/0510/D122|519.03|0.03702|201365822|
6|D|ISTANZA|PF26/0510/D122|PF31/0510/D122|518.896|0.0013|20144254|
6|D|ISTANZA|PF26/0510/D122|PF31/0510/D122|518.896|0.0013|20144252|
6|D|ISTANZA|PF26/0510/D122|PF31/0510/D122|518.896|0.0013|20144251|
6|D|ISTANZA|PF26/0510/D122|PF34/0510/D122|346.906|0.00134|2001392750|
6|D|ISTANZA|PF26/0510/D122|PF34/0510/D122|346.868|0.00088|201358395|
6|D|ISTANZA|PF26/0510/D122|PF34/0510/D122|347.039|0.03564|200779533|
6|D|ISTANZA|PF26/0510/D122|PF34/0510/D122|346.999|0.00783|200786607|
6|D|ISTANZA|PF26/0510/D122|PF34/0510/D122|347.002|0.00232|2007100788|
6|D|ISTANZA|PF26/0510/D122|PF34/0510/D122|346.995|0.00438|201185479|
6|D|ISTANZA|PF26/0510/D122|PF34/0510/D122|347.001|0.00971|201199058|
6|D|ISTANZA|PF26/0510/D122|PF34/0510/D122|346.998|0.00033|20127608|
6|D|ISTANZA|PF26/0510/D122|PF34/0510/D122|347.002|0.00016|201253005|
6|D|ISTANZA|PF26/0510/D122|PF34/0510/D122|347.047|0.01036|201264653|
6|D|ISTANZA|PF26/0510/D122|PF34/0510/D122|347.002|0.0002|201336605|
6|D|ISTANZA|PF26/0510/D122|PF34/0510/D122|347.056|0.00213|200637717|
6|D|ISTANZA|PF26/0510/D122|PF34/0510/D122|347.062|0.00335|200637745|
6|D|ISTANZA|PF26/0510/D122|PF34/0510/D122|346.999|0.0109|200647227|
6|D|ISTANZA|PF26/0510/D122|PF34/0510/D122|346.919|0.00811|200647780|
6|D|ISTANZA|PF26/0510/D122|PF34/0510/D122|347.004|0.00375|200669060|
6|D|ISTANZA|PF26/0510/D122|PF34/0510/D122|346.984|0.01265|200484709|
6|D|ISTANZA|PF26/0510/D122|PF34/0510/D122|347.004|0.0109|200675360|
6|D|ISTANZA|PF26/0510/D122|PF34/0510/D122|346.999|0.0109|200751723|
6|D|ISTANZA|PF26/0510/D122|PF34/0510/D122|346.999|0.0109|200777286|
6|D|ISTANZA|PF26/0510/D122|PF34/0510/D122|346.997|0.02899|200571545|
6|D|ISTANZA|PF26/0510/D122|PF34/0510/D122|346.997|0.02899|200582955|
6|D|ISTANZA|PF26/0510/D122|PF34/0510/D122|347.046|0.02834|200552890|
6|D|ISTANZA|PF26/0510/D122|PF34/0510/D122|346.999|0.25903|200551068|
6|D|ISTANZA|PF26/0510/D122|PF34/0510/D122|347.046|0.0572|200587137|
6|D|ISTANZA|PF26/0510/D122|PF34/0510/D122|347.046|0.02834|200540452|
6|D|ISTANZA|PF26/0510/D122|PF34/0510/D122|346.997|0.03285|2005873|
6|D|ISTANZA|PF26/0510/D122|PF34/0510/D122|346.998|0.01881|2005877|
6|D|ISTANZA|PF26/0510/D122|PF34/0510/D122|347.046|0.01859|2005648|
6|D|ISTANZA|PF26/0510/D122|PF34/0510/D122|347.046|0.02475|2004291595|
6|D|ISTANZA|PF26/0510/D122|PF34/0510/D122|347.046|0.06458|2006136|
6|D|ISTANZA|PF26/0510/D122|PF34/0510/D122|347.046|0.0572|20062641|
6|D|ISTANZA|PF26/0510/D122|PF34/0510/D122|346.997|0.0314|200623373|
6|D|ISTANZA|PF26/0510/D122|PF34/0510/D122|347.045|0.05297|200635114|
6|D|ISTANZA|PF26/0510/D122|PF34/0510/D122|347.002|0.0002|201336951|
6|D|ISTANZA|PF26/0510/D122|PF34/0510/D122|347.045|0.01218|201337638|
6|D|ISTANZA|PF26/0510/D122|PF34/0510/D122|347.002|0.00016|201345013|
6|D|ISTANZA|PF26/0510/D122|PF34/0510/D122|346.868|0.00065|201357165|
6|D|ISTANZA|PF26/0510/D122|PF34/0510/D122|346.868|0.00065|201357161|



Ufficio provinciale di: CROTONE
Protocollo n:
Data:
Codice file PREGEO: 8.815.817

Dati generali del tipo

Comune:	CROTONE	Sez. Censuaria:	
Foglio:	0510	Particelle:	2385, 2386, 2727, 2728, 2726
Tecnico:	ERRIGO DEMETRIO	Qualifica:	ARCHITETTO
Provincia:	CROTONE	N. iscrizione:	269

Proposta di aggiornamento cartografico: **Rappresentazione alfa-numerica**

- 6|DISTANZA|PF26/0510/D122|PF34/0510/D122|346.868|0.00088|201358397|
- 6|DISTANZA|PF26/0510/D122|PF34/0510/D122|346.868|0.00088|201358398|
- 6|DISTANZA|PF26/0510/D122|PF34/0510/D122|346.868|0.00088|201358396|
- 6|DISTANZA|PF26/0510/D122|PF34/0510/D122|346.907|0.06227|201030496|
- 6|DISTANZA|PF26/0510/D122|PF34/0510/D122|346.906|0.01356|201365059|
- 6|DISTANZA|PF26/0510/D122|PF34/0510/D122|346.948|0.001|20145122|
- 6|DISTANZA|PF26/0510/D122|PF34/0510/D122|346.906|0.01356|201365822|
- 6|DISTANZA|PF26/0510/D122|PF34/0510/D122|346.898|0.0006|20144253|
- 6|DISTANZA|PF26/0510/D122|PF34/0510/D122|346.948|0.001|20145120|
- 6|DISTANZA|PF26/0510/D122|PF34/0510/D122|346.948|0.001|20145123|
- 6|DISTANZA|PF26/0510/D122|PF35/0510/D122|286.745|0.00032|20029999|
- 6|DISTANZA|PF26/0510/D122|PF35/0510/D122|286.745|0.00032|2002165593|
- 6|DISTANZA|PF26/0510/D122|PF35/0510/D122|286.741|0.02798|2005103488|
- 6|DISTANZA|PF26/0510/D122|PF35/0510/D122|286.494|0.04748|2004292176|
- 6|DISTANZA|PF26/0510/D122|PF35/0510/D122|286.574|0.001|2005107102|
- 6|DISTANZA|PF26/0510/D122|PF35/0510/D122|286.494|0.04748|2004276318|
- 6|DISTANZA|PF26/0510/D122|PF35/0510/D122|286.574|0.02291|20061566|
- 6|DISTANZA|PF26/0510/D122|PF35/0510/D122|286.494|0.04748|2004262145|
- 6|DISTANZA|PF26/0510/D122|PF35/0510/D122|286.741|0.02798|200612907|
- 6|DISTANZA|PF26/0510/D122|PF35/0510/D122|286.574|0.0287|200615587|
- 6|DISTANZA|PF26/0510/D122|PF35/0510/D122|286.574|0.0287|200623702|
- 6|DISTANZA|PF26/0510/D122|PF35/0510/D122|286.574|0.02291|200640820|
- 6|DISTANZA|PF26/0510/D122|PF35/0510/D122|286.576|0.06377|200646037|
- 6|DISTANZA|PF26/0510/D122|PF35/0510/D122|286.741|0.02798|200650407|
- 6|DISTANZA|PF26/0510/D122|PF35/0510/D122|286.574|0.03448|200661450|
- 6|DISTANZA|PF26/0510/D122|PF35/0510/D122|286.576|0.06092|200667960|
- 6|DISTANZA|PF26/0510/D122|PF35/0510/D122|286.574|0.02291|200669383|
- 6|DISTANZA|PF26/0510/D122|PF35/0510/D122|286.575|0.08831|200671201|
- 6|DISTANZA|PF26/0510/D122|PF35/0510/D122|286.741|0.02798|20077158|
- 6|DISTANZA|PF26/0510/D122|PF35/0510/D122|286.575|0.08784|200744272|
- 6|DISTANZA|PF26/0510/D122|PF35/0510/D122|286.575|0.08784|200747072|
- 6|DISTANZA|PF26/0510/D122|PF35/0510/D122|286.682|0.01626|2003181082|
- 6|DISTANZA|PF26/0510/D122|PF35/0510/D122|286.576|0.06377|200788118|
- 6|DISTANZA|PF26/0510/D122|PF35/0510/D122|286.578|0.08228|200790620|
- 6|DISTANZA|PF26/0510/D122|PF35/0510/D122|286.582|0.00317|2007100788|
- 6|DISTANZA|PF26/0510/D122|PF35/0510/D122|286.583|0.08385|20086212|
- 6|DISTANZA|PF26/0510/D122|PF35/0510/D122|286.574|0.01324|200863004|
- 6|DISTANZA|PF26/0510/D122|PF35/0510/D122|286.525|0.10474|200884175|
- 6|DISTANZA|PF26/0510/D122|PF35/0510/D122|286.525|0.11437|200925481|
- 6|DISTANZA|PF26/0510/D122|PF35/0510/D122|286.525|0.11437|200948126|
- 6|DISTANZA|PF26/0510/D122|PF35/0510/D122|286.803|0.01379|200990475|
- 6|DISTANZA|PF26/0510/D122|PF35/0510/D122|286.803|0.01379|2009103293|
- 6|DISTANZA|PF26/0510/D122|PF35/0510/D122|286.573|0.0011|201013372|
- 6|DISTANZA|PF26/0510/D122|PF35/0510/D122|286.572|0.02749|2010128693|
- 6|DISTANZA|PF26/0510/D122|PF35/0510/D122|286.535|0.02127|20118746|
- 6|DISTANZA|PF26/0510/D122|PF35/0510/D122|286.654|0.03032|201137251|
- 6|DISTANZA|PF26/0510/D122|PF35/0510/D122|286.628|0.045|201187367|
- 6|DISTANZA|PF26/0510/D122|PF35/0510/D122|286.804|0.0109|201188619|
- 6|DISTANZA|PF26/0510/D122|PF35/0510/D122|286.583|0.02858|199490595|
- 6|DISTANZA|PF26/0510/D122|PF35/0510/D122|286.689|0.04123|1995959|
- 6|DISTANZA|PF26/0510/D122|PF35/0510/D122|286.656|0.01405|1995199|
- 6|DISTANZA|PF26/0510/D122|PF35/0510/D122|286.572|0.02634|2011109625|
- 6|DISTANZA|PF26/0510/D122|PF35/0510/D122|286.572|0.02748|2011111054|
- 6|DISTANZA|PF26/0510/D122|PF35/0510/D122|286.666|0.0463|199525364|
- 6|DISTANZA|PF26/0510/D122|PF35/0510/D122|286.572|0.02749|20125459|
- 6|DISTANZA|PF26/0510/D122|PF35/0510/D122|286.583|0.03234|201257742|

Dati generali del tipo

Comune: CROTONE
 Foglio: 0510
 Tecnico: ERRIGO DEMETRIO
 Provincia: CROTONE

Sez. Censuaria:
 Particelle: 2385, 2386, 2727, 2728, 2726
 Qualifica: ARCHITETTO
 N. iscrizione: 269

Proposta di aggiornamento cartografico:

Rappresentazione alfa-numerica

6|DISTANZA|PF26/0510/D122|PF35/0510/D122|286.627|0.02335|1996267353|
 6|DISTANZA|PF26/0510/D122|PF35/0510/D122|286.643|0.05843|199780624|
 6|DISTANZA|PF26/0510/D122|PF35/0510/D122|285.937|0.00982|19971901|
 6|DISTANZA|PF26/0510/D122|PF35/0510/D122|286.482|0.01771|1999253139|
 6|DISTANZA|PF26/0510/D122|PF35/0510/D122|286.668|0.07675|199877661|
 6|DISTANZA|PF26/0510/D122|PF35/0510/D122|286.683|0.02858|1997175660|
 6|DISTANZA|PF26/0510/D122|PF35/0510/D122|286.601|0.06183|1998245066|
 6|DISTANZA|PF26/0510/D122|PF35/0510/D122|286.482|0.01771|200243886|
 6|DISTANZA|PF26/0510/D122|PF35/0510/D122|286.501|0.00621|2001288971|
 6|DISTANZA|PF26/0510/D122|PF36/0510/D122|294.93|0.03985|20029999|
 6|DISTANZA|PF26/0510/D122|PF36/0510/D122|294.909|0.02792|200243908|
 6|DISTANZA|PF26/0510/D122|PF36/0510/D122|294.934|0.03247|2004291595|
 6|DISTANZA|PF26/0510/D122|PF35/0510/D122|295.243|0.00112|2005107102|
 6|DISTANZA|PF26/0510/D122|PF35/0510/D122|294.948|0.0158|2004282194|
 6|DISTANZA|PF26/0510/D122|PF35/0510/D122|294.926|0.06047|2006136|
 6|DISTANZA|PF26/0510/D122|PF36/0510/D122|295.242|0.0218|20061566|
 6|DISTANZA|PF26/0510/D122|PF36/0510/D122|294.926|0.05355|20062641|
 6|DISTANZA|PF26/0510/D122|PF36/0510/D122|294.937|0.017|2004240923|
 6|DISTANZA|PF26/0510/D122|PF36/0510/D122|294.941|0.0137|200614211|
 6|DISTANZA|PF26/0510/D122|PF36/0510/D122|294.946|0.01857|200626745|
 6|DISTANZA|PF26/0510/D122|PF36/0510/D122|294.908|0.03068|200571545|
 6|DISTANZA|PF26/0510/D122|PF36/0510/D122|294.908|0.03068|200582955|
 6|DISTANZA|PF26/0510/D122|PF36/0510/D122|294.934|0.02659|200552890|
 6|DISTANZA|PF26/0510/D122|PF36/0510/D122|294.909|0.18713|200551068|
 6|DISTANZA|PF26/0510/D122|PF36/0510/D122|294.926|0.05354|200587137|
 6|DISTANZA|PF26/0510/D122|PF36/0510/D122|294.934|0.02659|200540452|
 6|DISTANZA|PF26/0510/D122|PF36/0510/D122|294.907|0.02373|2005873|
 6|DISTANZA|PF26/0510/D122|PF36/0510/D122|294.907|0.01508|2005877|
 6|DISTANZA|PF26/0510/D122|PF36/0510/D122|294.934|0.02438|2005648|
 6|DISTANZA|PF26/0510/D122|PF36/0510/D122|294.927|0.02219|2005103488|
 6|DISTANZA|PF26/0510/D122|PF36/0510/D122|294.925|0.04959|200635114|
 6|DISTANZA|PF26/0510/D122|PF36/0510/D122|294.947|0.0158|2004187884|
 6|DISTANZA|PF26/0510/D122|PF36/0510/D122|295.242|0.0218|200540820|
 6|DISTANZA|PF26/0510/D122|PF36/0510/D122|294.573|0.00219|200637745|
 6|DISTANZA|PF26/0510/D122|PF36/0510/D122|294.574|0.00677|200642975|
 6|DISTANZA|PF26/0510/D122|PF36/0510/D122|294.944|0.02558|200644091|
 6|DISTANZA|PF26/0510/D122|PF36/0510/D122|294.908|0.01311|2004180751|
 6|DISTANZA|PF26/0510/D122|PF36/0510/D122|294.909|0.00774|200647227|
 6|DISTANZA|PF26/0510/D122|PF36/0510/D122|294.927|0.02219|200612907|
 6|DISTANZA|PF26/0510/D122|PF36/0510/D122|295.239|0.02254|200615587|
 6|DISTANZA|PF26/0510/D122|PF36/0510/D122|294.909|0.05853|200623373|
 6|DISTANZA|PF26/0510/D122|PF36/0510/D122|295.239|0.02254|200623702|
 6|DISTANZA|PF26/0510/D122|PF36/0510/D122|294.927|0.02219|20077158|
 6|DISTANZA|PF26/0510/D122|PF36/0510/D122|294.909|0.00774|200751723|
 6|DISTANZA|PF26/0510/D122|PF36/0510/D122|294.842|0.01213|2003181082|
 6|DISTANZA|PF26/0510/D122|PF36/0510/D122|294.909|0.00774|200777286|
 6|DISTANZA|PF26/0510/D122|PF36/0510/D122|294.896|0.02682|200779533|
 6|DISTANZA|PF26/0510/D122|PF36/0510/D122|294.909|0.00575|200786607|
 6|DISTANZA|PF26/0510/D122|PF36/0510/D122|295.315|0.015|2009103293|
 6|DISTANZA|PF26/0510/D122|PF36/0510/D122|295.239|0.02253|2009112857|
 6|DISTANZA|PF26/0510/D122|PF36/0510/D122|295.239|0.0265|201257742|
 6|DISTANZA|PF26/0510/D122|PF36/0510/D122|295.209|0.01384|201264653|
 6|DISTANZA|PF26/0510/D122|PF36/0510/D122|295.318|0.00882|201272942|
 6|DISTANZA|PF26/0510/D122|PF36/0510/D122|294.948|0.02012|1996150762|
 6|DISTANZA|PF26/0510/D122|PF36/0510/D122|294.958|0.01255|1996279179|
 6|DISTANZA|PF26/0510/D122|PF36/0510/D122|294.906|0.03874|199780624|

Dati generali del tipo

Comune:	CROTONE	Sez. Censuaria:	2385, 2386, 2727, 2728, 2726
Foglio:	0510	Particelle:	ARCHI TETTO
Tecnico:	ERRIGO DEMETRIO	Qualifica:	
Provincia:	CROTONE	N. iscrizione:	269

Proposta di aggiornamento cartografico: Rappresentazione alfa-numerica

- 6 | DISTANZA | PF26/0510/D122 | PF36/0510/D122 | 295.839 | 0.00917 | 19971901
- 6 | DISTANZA | PF26/0510/D122 | PF36/0510/D122 | 295.099 | 0.00052 | 20144253
- 6 | DISTANZA | PF26/0510/D122 | PF36/0510/D122 | 294.927 | 0.02219 | 200650407
- 6 | DISTANZA | PF26/0510/D122 | PF36/0510/D122 | 295.230 | 0.02708 | 200651450
- 6 | DISTANZA | PF26/0510/D122 | PF36/0510/D122 | 295.242 | 0.02181 | 200669383
- 6 | DISTANZA | PF26/0510/D122 | PF36/0510/D122 | 294.927 | 0.00349 | 2007100788
- 6 | DISTANZA | PF26/0510/D122 | PF36/0510/D122 | 295.242 | 0.01261 | 200863004
- 6 | DISTANZA | PF26/0510/D122 | PF36/0510/D122 | 295.239 | 0.02872 | 200863818
- 6 | DISTANZA | PF26/0510/D122 | PF36/0510/D122 | 295.107 | 0.00597 | 200949682
- 6 | DISTANZA | PF26/0510/D122 | PF36/0510/D122 | 295.244 | 0.00112 | 201013372
- 6 | DISTANZA | PF26/0510/D122 | PF36/0510/D122 | 295.091 | 0.00209 | 201033599
- 6 | DISTANZA | PF26/0510/D122 | PF36/0510/D122 | 294.907 | 0.00912 | 201185479
- 6 | DISTANZA | PF26/0510/D122 | PF36/0510/D122 | 295.228 | 0.06484 | 2011109625
- 6 | DISTANZA | PF26/0510/D122 | PF36/0510/D122 | 295.235 | 0.0256 | 201111054
- 6 | DISTANZA | PF26/0510/D122 | PF36/0510/D122 | 294.909 | 0.02792 | 199535333
- 6 | DISTANZA | PF26/0510/D122 | PF36/0510/D122 | 295.235 | 0.02554 | 20125459
- 6 | DISTANZA | PF26/0510/D122 | PF36/0510/D122 | 294.921 | 0.02667 | 199538262
- 6 | DISTANZA | PF26/0510/D122 | PF36/0510/D122 | 294.907 | 0.03139 | 1997102118
- 6 | DISTANZA | PF26/0510/D122 | PF36/0510/D122 | 294.871 | 0.06194 | 199877661
- 6 | DISTANZA | PF26/0510/D122 | PF36/0510/D122 | 295.235 | 0.02554 | 2010128693
- 6 | DISTANZA | PF26/0510/D122 | PF36/0510/D122 | 294.939 | 0.09053 | 1998245066
- 6 | DISTANZA | PF26/0510/D122 | PF36/0510/D122 | 294.931 | 0.03985 | 2002165593
- 6 | DISTANZA | PF26/0510/D122 | PF37/0500/D122 | 473.069 | 0.00032 | 201250718
- 6 | DISTANZA | PF26/0510/D122 | PF37/0500/D122 | 473.159 | 0.06009 | 201155810
- 6 | DISTANZA | PF26/0510/D122 | PF37/0500/D122 | 473.268 | 0.01708 | 200990475
- 6 | DISTANZA | PF26/0510/D122 | PF37/0500/D122 | 473.268 | 0.01708 | 2009103293
- 6 | DISTANZA | PF26/0510/D122 | PF38/0500/D122 | 950.725 | 0.00912 | 201232988
- 6 | DISTANZA | PF27/0510/D122 | PF01/0510/D122 | 805.458 | 0.02867 | 1992128426
- 6 | DISTANZA | PF27/0510/D122 | PF01/0510/D122 | 805.476 | 0.09924 | 1992129976
- 6 | DISTANZA | PF27/0510/D122 | PF01/0510/D122 | 805.476 | 0.09924 | 1992126911
- 6 | DISTANZA | PF27/0510/D122 | PF01/0510/D122 | 805.476 | 0.09924 | 199246592
- 6 | DISTANZA | PF27/0510/D122 | PF01/0510/D122 | 805.476 | 0.09924 | 199189729
- 6 | DISTANZA | PF27/0510/D122 | PF01/0510/D122 | 805.476 | 0.09924 | 199189730
- 6 | DISTANZA | PF27/0510/D122 | PF01/0510/D122 | 805.476 | 0.09924 | 199192741
- 6 | DISTANZA | PF27/0510/D122 | PF01/0510/D122 | 805.476 | 0.09924 | 199192740
- 6 | DISTANZA | PF27/0510/D122 | PF01/0510/D122 | 805.476 | 0.09924 | 199192742
- 6 | DISTANZA | PF27/0510/D122 | PF01/0510/D122 | 805.476 | 0.09924 | 199192743
- 6 | DISTANZA | PF27/0510/D122 | PF01/0510/D122 | 805.476 | 0.09924 | 19921993
- 6 | DISTANZA | PF27/0510/D122 | PF01/0510/D122 | 805.476 | 0.09924 | 199236917
- 6 | DISTANZA | PF27/0510/D122 | PF01/0510/D122 | 805.476 | 0.09924 | 199246594
- 6 | DISTANZA | PF27/0510/D122 | PF01/0510/D122 | 805.476 | 0.09924 | 199246117
- 6 | DISTANZA | PF27/0510/D122 | PF01/0510/D122 | 805.473 | 0.10097 | 1992126910
- 6 | DISTANZA | PF27/0510/D122 | PF01/0510/D122 | 805.472 | 0.02221 | 1992128425
- 6 | DISTANZA | PF27/0510/D122 | PF01/0510/D122 | 805.472 | 0.02221 | 1992129974
- 6 | DISTANZA | PF27/0510/D122 | PF09/0510/D122 | 252.61 | 0.04125 | 200369150
- 6 | DISTANZA | PF27/0510/D122 | PF09/0510/D122 | 252.61 | 0.06518 | 200369144
- 6 | DISTANZA | PF27/0510/D122 | PF09/0510/D122 | 252.609 | 0.05885 | 200369140
- 6 | DISTANZA | PF27/0510/D122 | PF09/0510/D122 | 252.3 | 0.00591 | 200584524
- 6 | DISTANZA | PF27/0510/D122 | PF09/0510/D122 | 252.3 | 0.00591 | 200584962
- 6 | DISTANZA | PF27/0510/D122 | PF09/0510/D122 | 252.3 | 0.00591 | 200584538
- 6 | DISTANZA | PF27/0510/D122 | PF09/0510/D122 | 252.358 | 0.01266 | 199141611
- 6 | DISTANZA | PF27/0510/D122 | PF09/0510/D122 | 252.292 | 0.07768 | 199236917
- 6 | DISTANZA | PF27/0510/D122 | PF09/0510/D122 | 252.292 | 0.07768 | 199246592
- 6 | DISTANZA | PF27/0510/D122 | PF09/0510/D122 | 252.292 | 0.07768 | 199246594




Dati generali del tipo

Comune:	CROTONE	Sez. Censuaria:	
Foglio:	0510	Particelle:	2385, 2386, 2727, 2728, 2726
Tecnico:	ERRIGO DEMETRIO	Qualifica:	ARCHITETTO
Provincia:	CROTONE	N. iscrizione:	269

Proposta di aggiornamento cartografico:

Rappresentazione alfa-numerica

6|DISTANZA|PF27/0510/D122|PF09/0510/D122|252.292|0.07768|199246591|
 6|DISTANZA|PF27/0510/D122|PF09/0510/D122|252.292|0.07768|199246117|
 6|DISTANZA|PF27/0510/D122|PF09/0510/D122|252.296|0.11419|199246593|
 6|DISTANZA|PF27/0510/D122|PF09/0510/D122|252.351|0.01286|199285532|
 6|DISTANZA|PF27/0510/D122|PF09/0510/D122|252.413|0.12514|199298517|
 6|DISTANZA|PF27/0510/D122|PF09/0510/D122|252.339|0.00896|200422083|
 6|DISTANZA|PF27/0510/D122|PF09/0510/D122|252.342|0.07204|199138223|
 6|DISTANZA|PF27/0510/D122|PF09/0510/D122|252.338|0.10764|1992126912|
 6|DISTANZA|PF27/0510/D122|PF09/0510/D122|252.292|0.07768|1992126911|
 6|DISTANZA|PF27/0510/D122|PF09/0510/D122|252.288|0.07879|1992126910|
 6|DISTANZA|PF27/0510/D122|PF09/0510/D122|252.292|0.07768|1992129976|
 6|DISTANZA|PF27/0510/D122|PF09/0510/D122|252.29|0.0193|1992128425|
 6|DISTANZA|PF27/0510/D122|PF09/0510/D122|252.29|0.0193|1992129974|
 6|DISTANZA|PF27/0510/D122|PF09/0510/D122|252.335|0.02451|1992131559|
 6|DISTANZA|PF27/0510/D122|PF09/0510/D122|252.335|0.01821|1992131560|
 6|DISTANZA|PF27/0510/D122|PF09/0510/D122|252.338|0.1045|199189731|
 6|DISTANZA|PF27/0510/D122|PF09/0510/D122|252.292|0.07768|199189729|
 6|DISTANZA|PF27/0510/D122|PF09/0510/D122|252.292|0.07768|199189730|
 6|DISTANZA|PF27/0510/D122|PF09/0510/D122|252.292|0.07768|199192741|
 6|DISTANZA|PF27/0510/D122|PF09/0510/D122|252.292|0.07768|199192740|
 6|DISTANZA|PF27/0510/D122|PF09/0510/D122|252.292|0.07768|199192742|
 6|DISTANZA|PF27/0510/D122|PF09/0510/D122|252.292|0.07768|199192743|
 6|DISTANZA|PF27/0510/D122|PF09/0510/D122|252.292|0.07768|19921993|
 6|DISTANZA|PF27/0510/D122|PF09/0510/D122|252.295|0.10913|199232718|
 6|DISTANZA|PF27/0510/D122|PF09/0510/D122|252.342|0.02872|1995225549|
 6|DISTANZA|PF27/0510/D122|PF09/0510/D122|252.351|0.00684|199545537|
 6|DISTANZA|PF27/0510/D122|PF09/0510/D122|252.35|0.00701|1996256890|
 6|DISTANZA|PF27/0510/D122|PF09/0510/D122|252.36|0.02667|199613487|
 6|DISTANZA|PF27/0510/D122|PF12/0510/D122|444.571|0.03108|1999252873|
 6|DISTANZA|PF27/0510/D122|PF12/0510/D122|444.435|0.01211|1999250117|
 6|DISTANZA|PF27/0510/D122|PF12/0510/D122|444.408|0.00835|201168028|
 6|DISTANZA|PF27/0510/D122|PF12/0510/D122|444.441|0.01027|199463371|
 6|DISTANZA|PF27/0510/D122|PF12/0510/D122|444.437|0.02537|200574862|
 6|DISTANZA|PF27/0510/D122|PF12/0510/D122|444.437|0.02537|200573395|
 6|DISTANZA|PF27/0510/D122|PF12/0510/D122|444.437|0.02537|200580003|
 6|DISTANZA|PF27/0510/D122|PF12/0510/D122|444.437|0.02373|200580633|
 6|DISTANZA|PF27/0510/D122|PF12/0510/D122|444.437|0.02537|200553000|
 6|DISTANZA|PF27/0510/D122|PF12/0510/D122|444.437|0.02537|200535705|
 6|DISTANZA|PF27/0510/D122|PF12/0510/D122|444.437|0.02537|2005100118|
 6|DISTANZA|PF27/0510/D122|PF12/0510/D122|444.435|0.02552|2004302316|
 6|DISTANZA|PF27/0510/D122|PF12/0510/D122|444.437|0.02537|200610157|
 6|DISTANZA|PF27/0510/D122|PF12/0510/D122|444.437|0.01938|200610137|
 6|DISTANZA|PF27/0510/D122|PF12/0510/D122|444.437|0.02537|200675357|
 6|DISTANZA|PF27/0510/D122|PF12/0510/D122|444.408|0.01442|20077479|
 6|DISTANZA|PF27/0510/D122|PF12/0510/D122|444.476|0.01565|200779659|
 6|DISTANZA|PF27/0510/D122|PF12/0510/D122|444.437|0.02537|200787340|
 6|DISTANZA|PF27/0510/D122|PF12/0510/D122|444.471|0.02041|2003122949|
 6|DISTANZA|PF27/0510/D122|PF12/0510/D122|444.408|0.00583|2007102774|
 6|DISTANZA|PF27/0510/D122|PF12/0510/D122|444.408|0.01096|2008110209|
 6|DISTANZA|PF27/0510/D122|PF12/0510/D122|444.494|0.03598|199290092|
 6|DISTANZA|PF27/0510/D122|PF12/0510/D122|444.408|0.00652|200965008|
 6|DISTANZA|PF27/0510/D122|PF12/0510/D122|444.494|0.03862|199274064|
 6|DISTANZA|PF27/0510/D122|PF12/0510/D122|444.494|0.03598|199273640|
 6|DISTANZA|PF27/0510/D122|PF12/0510/D122|444.494|0.03862|199275587|
 6|DISTANZA|PF27/0510/D122|PF12/0510/D122|444.494|0.03862|199275912|
 6|DISTANZA|PF27/0510/D122|PF12/0510/D122|444.494|0.03862|199276463|

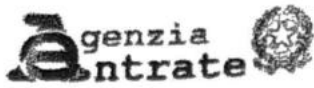

Ufficio provinciale di: CROTONE

Protocollo n:

Data:

Codice file PREGEO: 8.815.817

Dati generali del tipo

Comune: CROTONE
Foglio: 0510
Tecnico: ERRIGO DEMETRIO
Provincia: CROTONE

Sez. Censuaria:
Particelle:
Qualifica:
N. iscrizione:

2385, 2386, 2727, 2728, 2726
ARCHITETTO
269

Rappresentazione alfa-numerica


Proposta di aggiornamento cartografico:

6|DISTANZA|PF27/0510/D122|PF12/0510/D122|444.494|0.03862|199287600|
6|DISTANZA|PF27/0510/D122|PF12/0510/D122|444.494|0.03718|199288240|
6|DISTANZA|PF27/0510/D122|PF12/0510/D122|444.494|0.03598|199290693|
6|DISTANZA|PF27/0510/D122|PF12/0510/D122|444.408|0.00865|201055745|
6|DISTANZA|PF27/0510/D122|PF12/0510/D122|444.407|0.00436|201057549|
6|DISTANZA|PF27/0510/D122|PF12/0510/D122|444.407|0.00981|201074117|
6|DISTANZA|PF27/0510/D122|PF12/0510/D122|444.473|0.00526|1993113816|
6|DISTANZA|PF27/0510/D122|PF12/0510/D122|444.473|0.01211|1999173630|
6|DISTANZA|PF27/0510/D122|PF12/0510/D122|444.435|0.01211|1999180113|
6|DISTANZA|PF27/0510/D122|PF12/0510/D122|444.435|0.01211|1999180113|
6|DISTANZA|PF27/0510/D122|PF26/0510/D122|608.404|0.00205|200245202|
6|DISTANZA|PF27/0510/D122|PF26/0510/D122|608.269|0.03728|200580003|
6|DISTANZA|PF27/0510/D122|PF26/0510/D122|608.269|0.03487|200580633|
6|DISTANZA|PF27/0510/D122|PF26/0510/D122|608.269|0.03728|200535705|
6|DISTANZA|PF27/0510/D122|PF26/0510/D122|608.269|0.02847|200610137|
6|DISTANZA|PF27/0510/D122|PF26/0510/D122|608.247|0.02119|20071479|
6|DISTANZA|PF27/0510/D122|PF26/0510/D122|608.247|0.00857|2007102774|
6|DISTANZA|PF27/0510/D122|PF26/0510/D122|608.247|0.01611|2008110209|
6|DISTANZA|PF27/0510/D122|PF26/0510/D122|608.247|0.00957|200965008|
6|DISTANZA|PF27/0510/D122|PF26/0510/D122|608.249|0.00492|20117573|
6|DISTANZA|PF27/0510/D122|PF26/0510/D122|608.496|0.02065|199517U|
6|DISTANZA|PF27/0510/D122|PF26/0510/D122|608.248|0.00582|201057549|
6|DISTANZA|PF27/0510/D122|PF26/0510/D122|608.248|0.01043|201055745|
6|DISTANZA|PF27/0510/D122|PF26/0510/D122|608.248|0.01003|201168028|
6|DISTANZA|PF27/0510/D122|PF26/0510/D122|608.41|0.00658|2002354957|
6|DISTANZA|PF27/0510/D122|PF29/0510/D122|395.029|0.0018|200245202|
6|DISTANZA|PF27/0510/D122|PF29/0510/D122|396.003|0.00625|2002354957|
6|DISTANZA|PF27/0510/D122|PF29/0510/D122|395.903|0.04621|200432449|
6|DISTANZA|PF27/0510/D122|PF29/0510/D122|395.918|0.00042|2003156931|
6|DISTANZA|PF27/0510/D122|PF29/0510/D122|396.043|0.02049|1992106229|
6|DISTANZA|PF27/0510/D122|PF29/0510/D122|396.045|0.02072|1992116635|
6|DISTANZA|PF27/0510/D122|PF29/0510/D122|396.045|0.02072|19935669|
6|DISTANZA|PF27/0510/D122|PF29/0510/D122|396.046|0.02151|199330058|
6|DISTANZA|PF27/0510/D122|PF29/0510/D122|396.03|0.00539|199463371|
6|DISTANZA|PF27/0510/D122|PF29/0510/D122|396.043|0.01079|199430491|
6|DISTANZA|PF27/0510/D122|PF29/0510/D122|396.008|0.00032|20127608|
6|DISTANZA|PF27/0510/D122|PF29/0510/D122|395.982|0.00904|200484709|
6|DISTANZA|PF27/0510/D122|PF29/0510/D122|396.024|0.00627|1999173630|
6|DISTANZA|PF27/0510/D122|PF29/0510/D122|396.024|0.00627|1999250117|
6|DISTANZA|PF27/0510/D122|PF29/0510/D122|396.024|0.00627|1999180113|
6|DISTANZA|PF27/0510/D122|PF29/0510/D122|396.021|0.03027|2001271852|
6|DISTANZA|PF27/0510/D122|PF31/0510/D122|244.953|0.01501|200397162|
6|DISTANZA|PF27/0510/D122|PF31/0510/D122|244.837|0.00173|200245202|
6|DISTANZA|PF27/0510/D122|PF31/0510/D122|245.075|0.00545|199886605|
6|DISTANZA|PF27/0510/D122|PF31/0510/D122|244.984|0.00984|1997100309|
6|DISTANZA|PF27/0510/D122|PF31/0510/D122|244.967|0.01771|200574862|
6|DISTANZA|PF27/0510/D122|PF31/0510/D122|244.967|0.01771|200573395|
6|DISTANZA|PF27/0510/D122|PF31/0510/D122|244.967|0.01771|200580003|
6|DISTANZA|PF27/0510/D122|PF31/0510/D122|244.967|0.01656|200580633|
6|DISTANZA|PF27/0510/D122|PF31/0510/D122|244.887|0.04596|200580320|
6|DISTANZA|PF27/0510/D122|PF31/0510/D122|244.887|0.04595|200582574|
6|DISTANZA|PF27/0510/D122|PF31/0510/D122|244.887|0.04595|200583467|
6|DISTANZA|PF27/0510/D122|PF31/0510/D122|244.967|0.01771|200553000|
6|DISTANZA|PF27/0510/D122|PF31/0510/D122|244.887|0.04595|200584959|
6|DISTANZA|PF27/0510/D122|PF31/0510/D122|244.888|0.21019|200584524|
6|DISTANZA|PF27/0510/D122|PF31/0510/D122|244.887|0.04595|200585436|
6|DISTANZA|PF27/0510/D122|PF31/0510/D122|244.888|0.00662|200584962|

TIPO FRAZIONAMENTO
Elaborati Tecnici
 Informazioni geometriche

Sez. Censuaria:
 Particelle:
 Qualifica:
 N. iscrizione:
 2385, 2386, 2727, 2728, 2726
 ARCHITETTO
 269

zione alfa-numerica

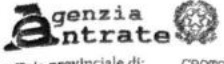

Ufficio provinciale di: CROTONE
 Protocollo n:
 Data:
 Codice file PREGEO: 8.815.817

TIPO FRAZIONAMENTO
Elaborati Tecnici
 Informazioni geometriche

Pag. 26 di 45

Dati generali del tipo

Comune:	CROTONE	Sez. Censuaria:	
Foglio:	0510	Particelle:	2385, 2386, 2727, 2728, 2726
Tecnico:	ERRIGO DEMETRIO	Qualifica:	ARCHITETTO
Provincia:	CROTONE	N. iscrizione:	269

Proposta di aggiornamento cartografico: Rappresentazione alfa-numerica

- 6|D|ISTANZA|PF27/0510/D122|PF31/0510/D122|244.888|0.00662|200505430|
- 6|D|ISTANZA|PF27/0510/D122|PF31/0510/D122|244.887|0.04595|200506545|
- 6|D|ISTANZA|PF27/0510/D122|PF31/0510/D122|244.946|0.00455|200506500|
- 6|D|ISTANZA|PF27/0510/D122|PF31/0510/D122|244.966|0.00606|199205532|
- 6|D|ISTANZA|PF27/0510/D122|PF31/0510/D122|244.946|0.00566|201055745|
- 6|D|ISTANZA|PF27/0510/D122|PF31/0510/D122|244.946|0.00297|201057540|
- 6|D|ISTANZA|PF27/0510/D122|PF31/0510/D122|244.946|0.00669|201074117|
- 6|D|ISTANZA|PF27/0510/D122|PF31/0510/D122|244.887|0.0281|201090383|
- 6|D|ISTANZA|PF27/0510/D122|PF31/0510/D122|244.946|0.0025|20117573|
- 6|D|ISTANZA|PF27/0510/D122|PF31/0510/D122|259.798|0.00949|199463374|
- 6|D|ISTANZA|PF27/0510/D122|PF31/0510/D122|244.946|0.00569|201168029|
- 6|D|ISTANZA|PF27/0510/D122|PF31/0510/D122|244.967|0.01771|200075357|
- 6|D|ISTANZA|PF27/0510/D122|PF31/0510/D122|244.906|0.00532|2000676478|
- 6|D|ISTANZA|PF27/0510/D122|PF31/0510/D122|244.946|0.01005|20077479|
- 6|D|ISTANZA|PF27/0510/D122|PF31/0510/D122|244.885|0.00041|2003156931|
- 6|D|ISTANZA|PF27/0510/D122|PF31/0510/D122|244.951|0.01334|200779659|
- 6|D|ISTANZA|PF27/0510/D122|PF31/0510/D122|244.967|0.01771|2000787340|
- 6|D|ISTANZA|PF27/0510/D122|PF31/0510/D122|244.946|0.00407|2007102774|
- 6|D|ISTANZA|PF27/0510/D122|PF31/0510/D122|244.946|0.00705|2000110209|
- 6|D|ISTANZA|PF27/0510/D122|PF31/0510/D122|244.994|0.00555|2000112738|
- 6|D|ISTANZA|PF27/0510/D122|PF31/0510/D122|244.967|0.01771|200535705|
- 6|D|ISTANZA|PF27/0510/D122|PF31/0510/D122|244.967|0.01771|2005100118|
- 6|D|ISTANZA|PF27/0510/D122|PF31/0510/D122|244.927|0.04722|200580320|
- 6|D|ISTANZA|PF27/0510/D122|PF31/0510/D122|244.967|0.02738|2004302310|
- 6|D|ISTANZA|PF27/0510/D122|PF31/0510/D122|244.967|0.01771|200610157|
- 6|D|ISTANZA|PF27/0510/D122|PF31/0510/D122|244.967|0.01352|200610137|
- 6|D|ISTANZA|PF27/0510/D122|PF31/0510/D122|244.887|0.03776|200620844|
- 6|D|ISTANZA|PF27/0510/D122|PF31/0510/D122|244.887|0.03776|200648011|
- 6|D|ISTANZA|PF27/0510/D122|PF31/0510/D122|244.99|0.02069|200657665|
- 6|D|ISTANZA|PF27/0510/D122|PF31/0510/D122|244.946|0.00518|201199058|
- 6|D|ISTANZA|PF27/0510/D122|PF31/0510/D122|244.971|0.01255|199541604|
- 6|D|ISTANZA|PF27/0510/D122|PF31/0510/D122|244.793|0.03186|201213997|
- 6|D|ISTANZA|PF27/0510/D122|PF31/0510/D122|244.887|0.04189|201251457|
- 6|D|ISTANZA|PF27/0510/D122|PF31/0510/D122|244.887|0.04188|201252593|
- 6|D|ISTANZA|PF27/0510/D122|PF31/0510/D122|244.956|0.03956|1996153698|
- 6|D|ISTANZA|PF27/0510/D122|PF31/0510/D122|244.984|0.00987|199791645|
- 6|D|ISTANZA|PF27/0510/D122|PF34/0510/D122|266.581|0.00132|200245202|
- 6|D|ISTANZA|PF27/0510/D122|PF34/0510/D122|266.615|0.00011|2004122683|
- 6|D|ISTANZA|PF27/0510/D122|PF34/0510/D122|266.618|0.00857|200484709|
- 6|D|ISTANZA|PF27/0510/D122|PF34/0510/D122|266.448|0.13116|2000670636|
- 6|D|ISTANZA|PF27/0510/D122|PF34/0510/D122|266.624|0.0101|2003122949|
- 6|D|ISTANZA|PF27/0510/D122|PF34/0510/D122|266.579|0.00508|2002354957|
- 6|D|ISTANZA|PF27/0510/D122|PF34/0510/D122|266.599|0.01066|1995222956|
- 6|D|ISTANZA|PF27/0510/D122|PF34/0510/D122|266.351|0.00768|201199058|
- 6|D|ISTANZA|PF27/0510/D122|PF34/0510/D122|266.597|0.0003|20127608|
- 6|D|ISTANZA|PF29/0510/D122|PF12/0510/D122|605.553|0.00806|1999100113|
- 6|D|ISTANZA|PF29/0510/D122|PF12/0510/D122|605.553|0.0085|1996268843|
- 6|D|ISTANZA|PF29/0510/D122|PF12/0510/D122|605.553|0.00596|199463371|
- 6|D|ISTANZA|PF29/0510/D122|PF12/0510/D122|605.553|0.00806|1999250117|
- 6|D|ISTANZA|PF29/0510/D122|PF12/0510/D122|605.553|0.00806|1999173630|
- 6|D|ISTANZA|PF29/0510/D122|PF18/0510/D122|272.55|0.00518|200030637|
- 6|D|ISTANZA|PF29/0510/D122|PF18/0510/D122|272.599|0.1010|200774846|
- 6|D|ISTANZA|PF29/0510/D122|PF18/0510/D122|272.634|0.01442|200783429|
- 6|D|ISTANZA|PF29/0510/D122|PF18/0510/D122|272.661|0.02492|2007100213|
- 6|D|ISTANZA|PF29/0510/D122|PF18/0510/D122|272.599|0.07853|200887506|
- 6|D|ISTANZA|PF29/0510/D122|PF18/0510/D122|272.664|0.02497|201058529|



Ufficio provinciale di: CROTONE
Protocollo n:
Data:
Codice file PREGEO: 8.815.817

Pag. 27 di 46

Dati generali del tipo


Comune: CROTONE
Foglio: 0510
Tecnico: ERRIGO DEMETRIO
Provincia: CROTONE

Sez. Censuaria: 2385, 2386, 2727, 2728, 2726
Particelle: ARCHITETTO
Qualifica: 269
N. iscrizione:

Proposta di aggiornamento cartografico:

Rappresentazione alfa-numerica

- 6|DISTANZA|PF29/0510/D122|PF18/0510/D122|272.599|0.07853|201061127|
- 6|DISTANZA|PF29/0510/D122|PF18/0510/D122|272.599|0.07853|201061110|
- 6|DISTANZA|PF29/0510/D122|PF18/0510/D122|272.599|0.07853|201061464|
- 6|DISTANZA|PF29/0510/D122|PF18/0510/D122|272.599|0.07853|201061465|
- 6|DISTANZA|PF29/0510/D122|PF18/0510/D122|272.628|0.00339|2010100092|
- 6|DISTANZA|PF29/0510/D122|PF18/0510/D122|272.628|0.00316|2010130686|
- 6|DISTANZA|PF29/0510/D122|PF18/0510/D122|272.53|0.02652|20116818|
- 6|DISTANZA|PF29/0510/D122|PF18/0510/D122|272.625|0.00238|201115829|
- 6|DISTANZA|PF29/0510/D122|PF18/0510/D122|272.638|0.00184|201191004|
- 6|DISTANZA|PF29/0510/D122|PF18/0510/D122|272.638|0.00068|20063943|
- 6|DISTANZA|PF29/0510/D122|PF18/0510/D122|272.628|0.02773|2004250702|
- 6|DISTANZA|PF29/0510/D122|PF18/0510/D122|272.634|0.01442|200661471|
- 6|DISTANZA|PF29/0510/D122|PF18/0510/D122|272.683|0.03905|200675360|
- 6|DISTANZA|PF29/0510/D122|PF18/0510/D122|272.664|0.02497|201058497|
- 6|DISTANZA|PF29/0510/D122|PF18/0510/D122|272.633|0.00163|2011167419|
- 6|DISTANZA|PF29/0510/D122|PF18/0510/D122|272.633|0.00163|201236856|
- 6|DISTANZA|PF29/0510/D122|PF18/0510/D122|272.627|0.00231|201295572|
- 6|DISTANZA|PF29/0510/D122|PF18/0510/D122|271.764|0.07197|1996277420|
- 6|DISTANZA|PF29/0510/D122|PF26/0510/D122|503.582|0.00282|200245202|
- 6|DISTANZA|PF29/0510/D122|PF26/0510/D122|503.288|0.01|1996268843|
- 6|DISTANZA|PF29/0510/D122|PF26/0510/D122|503.608|0.00667|2002354957|
- 6|DISTANZA|PF29/0510/D122|PF26/0510/D122|503.281|0.04597|1996277420|
- 6|DISTANZA|PF29/0510/D122|PF26/0510/D122|503.397|0.02932|2007100213|
- 6|DISTANZA|PF29/0510/D122|PF26/0510/D122|503.191|0.05919|199274687|
- 6|DISTANZA|PF29/0510/D122|PF26/0510/D122|503.397|0.02962|201058529|
- 6|DISTANZA|PF29/0510/D122|PF26/0510/D122|503.397|0.02962|201058497|
- 6|DISTANZA|PF29/0510/D122|PF26/0510/D122|503.27|0.04498|199517U|
- 6|DISTANZA|PF29/0510/D122|PF27/0510/D122|395.962|0.03934|201252593|
- 6|DISTANZA|PF29/0510/D122|PF27/0510/D122|395.009|0.00076|200611794|
- 6|DISTANZA|PF29/0510/D122|PF27/0510/D122|395.956|0.01559|200594005|
- 6|DISTANZA|PF29/0510/D122|PF27/0510/D122|395.96|0.08798|200580320|
- 6|DISTANZA|PF29/0510/D122|PF27/0510/D122|395.96|0.08827|200582574|
- 6|DISTANZA|PF29/0510/D122|PF27/0510/D122|395.96|0.08827|200583467|
- 6|DISTANZA|PF29/0510/D122|PF27/0510/D122|395.96|0.08827|200584959|
- 6|DISTANZA|PF29/0510/D122|PF27/0510/D122|395.96|0.08827|200585436|
- 6|DISTANZA|PF29/0510/D122|PF27/0510/D122|395.96|0.08827|200586645|
- 6|DISTANZA|PF29/0510/D122|PF27/0510/D122|396.031|0.07394|200584524U|
- 6|DISTANZA|PF29/0510/D122|PF27/0510/D122|395.96|0.03506|200620044|
- 6|DISTANZA|PF29/0510/D122|PF27/0510/D122|395.962|0.03934|201251457|
- 6|DISTANZA|PF29/0510/D122|PF27/0510/D122|395.992|0.02455|201090383|
- 6|DISTANZA|PF29/0510/D122|PF27/0510/D122|395.96|0.03506|200648011|
- 6|DISTANZA|PF29/0510/D122|PF27/0510/D122|396.036|0.0194|199517U|
- 6|DISTANZA|PF29/0510/D122|PF31/0510/D122|540.283|0.03464|201365059|
- 6|DISTANZA|PF29/0510/D122|PF31/0510/D122|541.048|0.03536|201090383|
- 6|DISTANZA|PF29/0510/D122|PF31/0510/D122|540.991|0.06554|200580320|
- 6|DISTANZA|PF29/0510/D122|PF31/0510/D122|540.991|0.06552|200582574|
- 6|DISTANZA|PF29/0510/D122|PF31/0510/D122|540.991|0.06552|200583467|
- 6|DISTANZA|PF29/0510/D122|PF31/0510/D122|540.991|0.09211|200584959|
- 6|DISTANZA|PF29/0510/D122|PF31/0510/D122|540.991|0.09211|200585436|
- 6|DISTANZA|PF29/0510/D122|PF31/0510/D122|540.991|0.06552|200586645|
- 6|DISTANZA|PF29/0510/D122|PF31/0510/D122|540.991|0.05384|200620844|
- 6|DISTANZA|PF29/0510/D122|PF31/0510/D122|540.991|0.05384|200648011|
- 6|DISTANZA|PF29/0510/D122|PF31/0510/D122|540.383|0.00051|2003156931|
- 6|DISTANZA|PF29/0510/D122|PF31/0510/D122|549.599|0.00567|199463371|
- 6|DISTANZA|PF29/0510/D122|PF31/0510/D122|541.013|0.05222|201251457|
- 6|DISTANZA|PF29/0510/D122|PF31/0510/D122|541.013|0.05222|201252593|

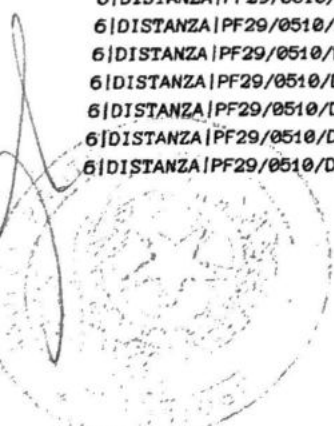


Dati generali del tipo

Comune:	CROTONE	Sez. Censuaria:	
Foglio:	0510	Particelle:	2385, 2386, 2727, 2728, 2726
Tecnico:	ERRIGO DEMETRIO	Qualifica:	ARCHITETTO
Provincia:	CROTONE	N. iscrizione:	269

Proposta di aggiornamento cartografico: Rappresentazione alfa-numerica

6|DISTANZA|PF29/0510/D122|PF34/0510/D122|289.591|0.01497|201365059|
 6|DISTANZA|PF29/0510/D122|PF34/0510/D122|289.5|0.05252|201030496|
 6|DISTANZA|PF29/0510/D122|PF34/0510/D122|289.796|0.00208|2007100788|
 6|DISTANZA|PF29/0510/D122|PF34/0510/D122|289.796|0.0003|20127608|
 6|DISTANZA|PF29/0510/D122|PF34/0510/D122|289.796|0.00496|200669060|
 6|DISTANZA|PF29/0510/D122|PF34/0510/D122|289.687|0.01099|200484709|
 6|DISTANZA|PF29/0510/D122|PF34/0510/D122|289.796|0.01441|200675360|
 6|DISTANZA|PF29/0510/D122|PF35/0510/D122|711.993|0.00352|2007100788|
 6|DISTANZA|PF29/0510/D122|PF36/0510/D122|775.592|0.00269|2007100788|
 6|DISTANZA|PF31/0510/D122|PF09/0510/D122|419.123|0.03999|200369150|
 6|DISTANZA|PF31/0510/D122|PF09/0510/D122|419.098|0.0592|200369144|
 6|DISTANZA|PF31/0510/D122|PF09/0510/D122|418.731|0.00758|200584524|
 6|DISTANZA|PF31/0510/D122|PF09/0510/D122|418.731|0.00758|200584962|
 6|DISTANZA|PF31/0510/D122|PF09/0510/D122|418.731|0.00758|200585438|
 6|DISTANZA|PF31/0510/D122|PF09/0510/D122|418.8|0.01053|200422083|
 6|DISTANZA|PF31/0510/D122|PF09/0510/D122|419.1|0.01343|2003122949|
 6|DISTANZA|PF31/0510/D122|PF09/0510/D122|418.811|0.01632|19935669|
 6|DISTANZA|PF31/0510/D122|PF09/0510/D122|418.823|0.00893|199545537|
 6|DISTANZA|PF31/0510/D122|PF09/0510/D122|418.821|0.00915|1996256890|
 6|DISTANZA|PF31/0510/D122|PF09/0510/D122|418.737|0.05507|199625U|
 6|DISTANZA|PF31/0510/D122|PF09/0510/D122|419.123|0.04811|200369140|
 6|DISTANZA|PF31/0510/D122|PF12/0510/D122|232.322|0.0502|200369150|
 6|DISTANZA|PF31/0510/D122|PF12/0510/D122|232.209|0.03182|19972293|
 6|DISTANZA|PF31/0510/D122|PF12/0510/D122|232.434|0.01136|200369158|
 6|DISTANZA|PF31/0510/D122|PF12/0510/D122|232.184|0.00504|199541606|
 6|DISTANZA|PF31/0510/D122|PF12/0510/D122|232.126|0.01937|200787340|
 6|DISTANZA|PF31/0510/D122|PF12/0510/D122|232.201|0.02053|2003122949|
 6|DISTANZA|PF31/0510/D122|PF12/0510/D122|232.125|0.00446|2007102774|
 6|DISTANZA|PF31/0510/D122|PF12/0510/D122|232.125|0.00837|2008110209|
 6|DISTANZA|PF31/0510/D122|PF12/0510/D122|232.125|0.00498|200965008|
 6|DISTANZA|PF31/0510/D122|PF12/0510/D122|232.125|0.00682|201055745|
 6|DISTANZA|PF31/0510/D122|PF12/0510/D122|232.125|0.0034|201057549|
 6|DISTANZA|PF31/0510/D122|PF12/0510/D122|232.125|0.00997|201070145|
 6|DISTANZA|PF31/0510/D122|PF12/0510/D122|232.125|0.00764|201074117|
 6|DISTANZA|PF31/0510/D122|PF12/0510/D122|232.126|0.01937|200535705|
 6|DISTANZA|PF31/0510/D122|PF12/0510/D122|232.124|0.01027|200591970|
 6|DISTANZA|PF31/0510/D122|PF12/0510/D122|232.126|0.01937|2005100118|
 6|DISTANZA|PF31/0510/D122|PF12/0510/D122|232.124|0.00997|2004311143|
 6|DISTANZA|PF31/0510/D122|PF12/0510/D122|232.124|0.01144|2004302316|
 6|DISTANZA|PF31/0510/D122|PF12/0510/D122|232.126|0.01937|200610157|
 6|DISTANZA|PF31/0510/D122|PF12/0510/D122|232.126|0.0148|200610137|
 6|DISTANZA|PF31/0510/D122|PF12/0510/D122|232.124|0.00993|200672211|
 6|DISTANZA|PF31/0510/D122|PF12/0510/D122|232.124|0.00993|200673666|
 6|DISTANZA|PF31/0510/D122|PF12/0510/D122|232.126|0.01937|200675357|
 6|DISTANZA|PF31/0510/D122|PF12/0510/D122|232.124|0.01027|20074331|
 6|DISTANZA|PF31/0510/D122|PF12/0510/D122|232.125|0.01101|20077479|
 6|DISTANZA|PF31/0510/D122|PF12/0510/D122|232.156|0.00691|2003207811|
 6|DISTANZA|PF31/0510/D122|PF12/0510/D122|232.08|0.00639|2003191773|
 6|DISTANZA|PF31/0510/D122|PF12/0510/D122|232.163|0.00899|2003137050|
 6|DISTANZA|PF31/0510/D122|PF12/0510/D122|232.175|0.01404|200779659|
 6|DISTANZA|PF31/0510/D122|PF12/0510/D122|232.126|0.01937|200574862|
 6|DISTANZA|PF31/0510/D122|PF12/0510/D122|232.126|0.01937|200573395|
 6|DISTANZA|PF31/0510/D122|PF12/0510/D122|232.126|0.01937|200580003|
 6|DISTANZA|PF31/0510/D122|PF12/0510/D122|232.126|0.01812|200580633|
 6|DISTANZA|PF31/0510/D122|PF12/0510/D122|232.126|0.01937|200553000|
 6|DISTANZA|PF31/0510/D122|PF12/0510/D122|232.207|0.02415|2004131399|

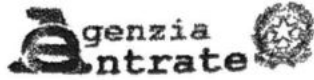

Ufficio provinciale di: CROTONE

Protocollo n:

Data:

Codice file PREGEO: B. 815.817

Dati generali del tipo


Comune: CROTONE
Foglio: 0510
Tecnico: ERRIGO DEMETRIO
Provincia: CROTONE

Sez. Censuaria: 2385, 2386, 2727, 2728, 2726
Particelle: ARCHITETTO
Qualifica: 269
N. iscrizione:

Rappresentazione alfa-numerica

Proposta di aggiornamento cartografico:

- 6|DISTANZA|PF31/0510/D122|PF12/0510/D122|232.07|0.0001|2004122683|
- 6|DISTANZA|PF31/0510/D122|PF12/0510/D122|232.164|0.01345|200463451|
- 6|DISTANZA|PF31/0510/D122|PF12/0510/D122|232.085|0.00907|2010100529|
- 6|DISTANZA|PF31/0510/D122|PF12/0510/D122|232.125|0.00892|2010109358|
- 6|DISTANZA|PF31/0510/D122|PF12/0510/D122|219.712|0.01194|199463371|
- 6|DISTANZA|PF31/0510/D122|PF12/0510/D122|232.125|0.0065|201168028|
- 6|DISTANZA|PF31/0510/D122|PF12/0510/D122|232.124|0.00614|201264022|
- 6|DISTANZA|PF31/0510/D122|PF12/0510/D122|232.124|0.00614|201274616|
- 6|DISTANZA|PF31/0510/D122|PF25/0510/D122|519.249|0.01037|200369158|
- 6|DISTANZA|PF31/0510/D122|PF26/0510/D122|518.925|0.02718|200535705|
- 6|DISTANZA|PF31/0510/D122|PF26/0510/D122|518.925|0.02076|200610137|
- 6|DISTANZA|PF31/0510/D122|PF26/0510/D122|519.126|0.00877|200647780|
- 6|DISTANZA|PF31/0510/D122|PF26/0510/D122|518.934|0.01545|20077479|
- 6|DISTANZA|PF31/0510/D122|PF26/0510/D122|518.934|0.00625|2007102774|
- 6|DISTANZA|PF31/0510/D122|PF26/0510/D122|518.934|0.01174|2008110209|
- 6|DISTANZA|PF31/0510/D122|PF26/0510/D122|518.934|0.00698|200965008|
- 6|DISTANZA|PF31/0510/D122|PF26/0510/D122|518.934|0.00753|20105745|
- 6|DISTANZA|PF31/0510/D122|PF26/0510/D122|518.935|0.00461|201057549|
- 6|DISTANZA|PF31/0510/D122|PF26/0510/D122|518.925|0.02718|200580003|
- 6|DISTANZA|PF31/0510/D122|PF26/0510/D122|518.925|0.02543|200580633|
- 6|DISTANZA|PF31/0510/D122|PF26/0510/D122|519.305|0.01007|2010100529|
- 6|DISTANZA|PF31/0510/D122|PF26/0510/D122|518.935|0.00394|20117573|
- 6|DISTANZA|PF31/0510/D122|PF26/0510/D122|518.934|0.00745|201168028|
- 6|DISTANZA|PF31/0510/D122|PF26/0510/D122|519.368|0.10086|199517U|
- 6|DISTANZA|PF31/0510/D122|PF26/0510/D122|519.249|0.01269|2003100031|
- 6|DISTANZA|PF31/0510/D122|PF26/0510/D122|519.249|0.00155|200245202|
- 6|DISTANZA|PF31/0510/D122|PF27/0510/D122|244.961|0.03008|200369150|
- 6|DISTANZA|PF31/0510/D122|PF27/0510/D122|244.961|0.04616|200369140|
- 6|DISTANZA|PF31/0510/D122|PF27/0510/D122|244.944|0.01017|2003122949|
- 6|DISTANZA|PF31/0510/D122|PF27/0510/D122|244.951|0.01336|1992116635|
- 6|DISTANZA|PF31/0510/D122|PF27/0510/D122|244.951|0.01336|19935659|
- 6|DISTANZA|PF31/0510/D122|PF27/0510/D122|244.951|0.01407|199330058|
- 6|DISTANZA|PF31/0510/D122|PF27/0510/D122|244.921|0.02399|199517U|
- 6|DISTANZA|PF31/0510/D122|PF27/0510/D122|244.973|0.00847|199545537|
- 6|DISTANZA|PF31/0510/D122|PF27/0510/D122|244.952|0.01251|1995222956|
- 6|DISTANZA|PF31/0510/D122|PF27/0510/D122|244.972|0.00068|1996256890|
- 6|DISTANZA|PF31/0510/D122|PF27/0510/D122|244.996|0.0107|199616185|
- 6|DISTANZA|PF31/0510/D122|PF27/0510/D122|244.978|0.00739|200591970|
- 6|DISTANZA|PF31/0510/D122|PF27/0510/D122|244.959|0.00009|2004122683|
- 6|DISTANZA|PF31/0510/D122|PF27/0510/D122|245.039|0.11967|200670636|
- 6|DISTANZA|PF31/0510/D122|PF27/0510/D122|244.971|0.00714|200672211|
- 6|DISTANZA|PF31/0510/D122|PF27/0510/D122|244.971|0.00714|200673666|
- 6|DISTANZA|PF31/0510/D122|PF27/0510/D122|244.878|0.04086|200432449|
- 6|DISTANZA|PF31/0510/D122|PF27/0510/D122|244.967|0.00879|200422083|
- 6|DISTANZA|PF31/0510/D122|PF27/0510/D122|244.978|0.00739|20074331|
- 6|DISTANZA|PF31/0510/D122|PF27/0510/D122|244.948|0.00157|2003168879|
- 6|DISTANZA|PF31/0510/D122|PF27/0510/D122|244.94|0.05537|200369144|
- 6|DISTANZA|PF31/0510/D122|PF29/0510/D122|540.428|0.00157|200245202|
- 6|DISTANZA|PF31/0510/D122|PF29/0510/D122|540.361|0.05401|200432449|
- 6|DISTANZA|PF31/0510/D122|PF29/0510/D122|540.256|0.02299|199330058|
- 6|DISTANZA|PF31/0510/D122|PF29/0510/D122|540.255|0.02196|1992116635|
- 6|DISTANZA|PF31/0510/D122|PF29/0510/D122|540.254|0.02196|19935669|
- 6|DISTANZA|PF31/0510/D122|PF29/0510/D122|540.368|0.06827|199517U|
- 6|DISTANZA|PF31/0510/D122|PF29/0510/D122|540.283|0.03464|201365822|
- 6|DISTANZA|PF31/0510/D122|PF34/0510/D122|278.546|0.00095|200245202|
- 6|DISTANZA|PF31/0510/D122|PF34/0510/D122|278.328|0.0053|2005877|

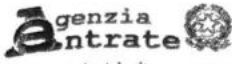

Ufficio provinciale di: CROTONE
Protocollo n:
Data:
Codice file PREGEO: 8.815.817

TIPO FRAZIONAMENTO
Elaborati Tecnici
Informazioni geometriche

Dati generali del tipo		Pag. 30 di 46
Comune:	CROTONE	
Foglio:	0510	
Tecnico:	ERRIGO DEMETRIO	Sez. censuaria: 2385, 2386, 2727, 2728, 2726
Provincia:	CROTONE	Particelle: ARCHITETTO
		Qualifica: 269
		N. iscrizione: 269

Proposta di aggiornamento cartografico: Rappresentazione alfa-numerica

- 6|DISTANZA|PF31/0510/D122|PF34/0510/D122|278.442|0.01156|200647780|
- 6|DISTANZA|PF31/0510/D122|PF34/0510/D122|278.341|0.0001|2004122063|
- 6|DISTANZA|PF31/0510/D122|PF34/0510/D122|278.282|0.12267|200670636|
- 6|DISTANZA|PF31/0510/D122|PF34/0510/D122|278.331|0.00831|200779534|
- 6|DISTANZA|PF31/0510/D122|PF34/0510/D122|278.510|0.01047|2003122949|
- 6|DISTANZA|PF31/0510/D122|PF34/0510/D122|278.337|0.01516|201006057|
- 6|DISTANZA|PF31/0510/D122|PF34/0510/D122|278.226|0.00859|2010100529|
- 6|DISTANZA|PF31/0510/D122|PF34/0510/D122|278.372|0.00721|201199058|
- 6|DISTANZA|PF31/0510/D122|PF34/0510/D122|278.365|0.00731|1995222950|
- 6|DISTANZA|PF31/0510/D122|PF34/0510/D122|278.448|0.00081|201360948|
- 6|DISTANZA|PF31/0510/D122|PF34/0510/D122|278.448|0.00081|201360939|
- 6|DISTANZA|PF31/0510/D122|PF34/0510/D122|278.448|0.00061|201360938|
- 6|DISTANZA|PF31/0510/D122|PF34/0510/D122|278.315|0.04886|201360922|
- 6|DISTANZA|PF31/0510/D122|PF34/0510/D122|278.315|0.04886|201360959|
- 6|DISTANZA|PF31/0510/D122|PF38/0500/D122|842.695|0.00109|201362659|
- 6|DISTANZA|PF31/0510/D122|PF47/0510/D122|478.836|0.01193|2011110131|
- 6|DISTANZA|PF31/0510/D122|PF47/0510/D122|478.336|0.01227|2011109691|
- 6|DISTANZA|PF31/0510/D122|PF47/0510/D122|478.336|0.01227|2011109686|
- 6|DISTANZA|PF31/0510/D122|PF47/0510/D122|478.447|0.00024|201336500|
- 6|DISTANZA|PF31/0510/D122|PF47/0510/D122|478.447|0.00024|201349437|
- 6|DISTANZA|PF31/0510/D122|PF47/0510/D122|478.497|0.00066|201352659|
- 6|DISTANZA|PF31/0510/D122|PF47/0510/D122|478.548|0.0012|201364530|
- 6|DISTANZA|PF31/0510/D122|PF47/0510/D122|478.334|0.00649|20148529|
- 6|DISTANZA|PF31/0510/D122|PF47/0510/D122|478.548|0.0012|201364529|
- 6|DISTANZA|PF31/0510/D122|PF47/0510/D122|478.548|0.0012|201364528|
- 6|DISTANZA|PF34/0510/D122|PF09/0510/D122|519.274|0.04372|200369150|
- 6|DISTANZA|PF34/0510/D122|PF09/0510/D122|519.275|0.06391|200369140|
- 6|DISTANZA|PF34/0510/D122|PF09/0510/D122|519.273|0.07083|200369144|
- 6|DISTANZA|PF34/0510/D122|PF12/0510/D122|318.223|0.01038|20034012|
- 6|DISTANZA|PF34/0510/D122|PF12/0510/D122|318.273|0.02137|200580633|
- 6|DISTANZA|PF34/0510/D122|PF12/0510/D122|318.084|0.03429|200552890|
- 6|DISTANZA|PF34/0510/D122|PF12/0510/D122|318.273|0.02285|200553000|
- 6|DISTANZA|PF34/0510/D122|PF12/0510/D122|318.158|0.0642|200587137|
- 6|DISTANZA|PF34/0510/D122|PF12/0510/D122|318.086|0.03429|200540452|
- 6|DISTANZA|PF34/0510/D122|PF12/0510/D122|318.273|0.02285|200535705|
- 6|DISTANZA|PF34/0510/D122|PF12/0510/D122|318.048|0.01478|200593597|
- 6|DISTANZA|PF34/0510/D122|PF12/0510/D122|318.273|0.02285|2005100118|
- 6|DISTANZA|PF34/0510/D122|PF12/0510/D122|318.273|0.02285|200510157|
- 6|DISTANZA|PF34/0510/D122|PF12/0510/D122|318.273|0.02285|200574802|
- 6|DISTANZA|PF34/0510/D122|PF12/0510/D122|318.273|0.02285|200573395|
- 6|DISTANZA|PF34/0510/D122|PF12/0510/D122|318.273|0.02285|200580003|
- 6|DISTANZA|PF34/0510/D122|PF12/0510/D122|318.273|0.02285|200675357|
- 6|DISTANZA|PF34/0510/D122|PF12/0510/D122|318.271|0.01298|20077479|
- 6|DISTANZA|PF34/0510/D122|PF12/0510/D122|318.104|0.01356|200779659|
- 6|DISTANZA|PF34/0510/D122|PF12/0510/D122|318.273|0.02285|200787340|
- 6|DISTANZA|PF34/0510/D122|PF12/0510/D122|318.213|0.02002|2003122949|
- 6|DISTANZA|PF34/0510/D122|PF12/0510/D122|318.271|0.00525|2007102774|
- 6|DISTANZA|PF34/0510/D122|PF12/0510/D122|318.271|0.00987|2008110209|
- 6|DISTANZA|PF34/0510/D122|PF12/0510/D122|318.271|0.00587|200965008|
- 6|DISTANZA|PF34/0510/D122|PF12/0510/D122|318.086|0.09157|2005648|
- 6|DISTANZA|PF34/0510/D122|PF12/0510/D122|318.273|0.03412|2004302316|
- 6|DISTANZA|PF34/0510/D122|PF12/0510/D122|318.086|0.12193|2004291595|
- 6|DISTANZA|PF34/0510/D122|PF12/0510/D122|318.161|0.07263|2006136|
- 6|DISTANZA|PF34/0510/D122|PF12/0510/D122|318.158|0.0642|20062641|
- 6|DISTANZA|PF34/0510/D122|PF12/0510/D122|318.271|0.00752|201055745|

Dati generali del tipo


Comune: CROTONE
Foglio: 0510
Tecnico: ERRIGO DEMETRIO
Provincia: CROTONE

Sez. Censuaria: 2385, 2386, 2727, 2728, 2726
Particelle: ARCHITETTO
Qualifica: 269
N. iscrizione:

Proposta di aggiornamento cartografico: **Rappresentazione alfa-numerica**

6|DISTANZA|PF34/0510/D122|PF12/0510/D122|318.269|0.0037|201057549|
6|DISTANZA|PF34/0510/D122|PF12/0510/D122|318.272|0.00832|201074117|
6|DISTANZA|PF34/0510/D122|PF12/0510/D122|317.976|0.00716|2010100529|
6|DISTANZA|PF34/0510/D122|PF12/0510/D122|318.072|0.00528|1993113816|
6|DISTANZA|PF34/0510/D122|PF12/0510/D122|318.272|0.0071|201168028|
6|DISTANZA|PF34/0510/D122|PF12/0510/D122|317.989|0.01722|199538252|
6|DISTANZA|PF34/0510/D122|PF12/0510/D122|317.833|0.02105|199252873|
6|DISTANZA|PF34/0510/D122|PF12/0510/D122|318.273|0.0174|200610137|
6|DISTANZA|PF34/0510/D122|PF12/0510/D122|318.159|0.05933|200635114|
6|DISTANZA|PF34/0510/D122|PF12/0510/D122|318.222|0.0124|200369153|
6|DISTANZA|PF34/0510/D122|PF12/0510/D122|318.223|0.01038|200369156|
6|DISTANZA|PF34/0510/D122|PF12/0510/D122|318.223|0.05235|200369150|
6|DISTANZA|PF34/0510/D122|PF12/0510/D122|318.223|0.01038|200369158|
6|DISTANZA|PF34/0510/D122|PF17/0500/D122|755.026|0.06816|200635114|
6|DISTANZA|PF34/0510/D122|PF17/0500/D122|755.045|0.08584|20062641|
6|DISTANZA|PF34/0510/D122|PF17/0500/D122|755.045|0.08584|200587137|
6|DISTANZA|PF34/0510/D122|PF17/0500/D122|755.04|0.09724|2006136|
6|DISTANZA|PF34/0510/D122|PF18/0510/D122|520.052|0.00912|200959400|
6|DISTANZA|PF34/0510/D122|PF18/0510/D122|520.052|0.00782|200715062|
6|DISTANZA|PF34/0510/D122|PF18/0510/D122|520.052|0.00782|200586905|
6|DISTANZA|PF34/0510/D122|PF18/0510/D122|519.895|0.02953|200675360|
6|DISTANZA|PF34/0510/D122|PF18/0510/D122|520.052|0.00782|20078510|
6|DISTANZA|PF34/0510/D122|PF18/0510/D122|520.052|0.00782|2008100921|
6|DISTANZA|PF34/0510/D122|PF18/0510/D122|520.052|0.00782|2008103868|
6|DISTANZA|PF34/0510/D122|PF26/0510/D122|346.91|0.01043|20034012|
6|DISTANZA|PF34/0510/D122|PF26/0510/D122|346.91|0.01234|200369153|
6|DISTANZA|PF34/0510/D122|PF26/0510/D122|346.91|0.01043|200369156|
6|DISTANZA|PF34/0510/D122|PF26/0510/D122|346.91|0.01043|200369158|
6|DISTANZA|PF34/0510/D122|PF26/0510/D122|347.022|0.03897|200580003|
6|DISTANZA|PF34/0510/D122|PF26/0510/D122|347.022|0.03646|200580633|
6|DISTANZA|PF34/0510/D122|PF26/0510/D122|347.022|0.03897|200535705|
6|DISTANZA|PF34/0510/D122|PF26/0510/D122|346.913|0.01223|200593597|
6|DISTANZA|PF34/0510/D122|PF26/0510/D122|346.996|0.00454|2004295031|
6|DISTANZA|PF34/0510/D122|PF26/0510/D122|347.022|0.02799|200610137|
6|DISTANZA|PF34/0510/D122|PF26/0510/D122|347.002|0.00079|200611794|
6|DISTANZA|PF34/0510/D122|PF26/0510/D122|347.003|0.02215|20077479|
6|DISTANZA|PF34/0510/D122|PF26/0510/D122|347|0.00896|2007102774|
6|DISTANZA|PF34/0510/D122|PF26/0510/D122|346.995|0.00521|200838879|
6|DISTANZA|PF34/0510/D122|PF26/0510/D122|347.003|0.01684|2008110209|
6|DISTANZA|PF34/0510/D122|PF26/0510/D122|346.996|0.007|200995868|
6|DISTANZA|PF34/0510/D122|PF26/0510/D122|346.995|0.00302|201034053|
6|DISTANZA|PF34/0510/D122|PF26/0510/D122|346.995|0.00302|201034561|
6|DISTANZA|PF34/0510/D122|PF26/0510/D122|347.001|0.01064|201055745|
6|DISTANZA|PF34/0510/D122|PF26/0510/D122|347|0.0059|201057549|
6|DISTANZA|PF34/0510/D122|PF26/0510/D122|347.188|0.0095|2010100529|
6|DISTANZA|PF34/0510/D122|PF26/0510/D122|347.001|0.00493|20117573|
6|DISTANZA|PF34/0510/D122|PF26/0510/D122|347.004|0.0102|201168028|
6|DISTANZA|PF34/0510/D122|PF26/0510/D122|346.96|0.02504|199538262|
6|DISTANZA|PF34/0510/D122|PF26/0510/D122|347|0.01001|200965008|
6|DISTANZA|PF34/0510/D122|PF26/0510/D122|346.902|0.01176|199781974|
6|DISTANZA|PF34/0510/D122|PF26/0510/D122|346.959|0.03108|199789921|
6|DISTANZA|PF34/0510/D122|PF26/0510/D122|346.927|0.00592|2002354957|
6|DISTANZA|PF34/0510/D122|PF26/0510/D122|346.918|0.00187|200245202|
6|DISTANZA|PF34/0510/D122|PF26/0510/D122|346.918|0.01671|2003100031|
6|DISTANZA|PF34/0510/D122|PF27/0510/D122|266.67|0.03863|200369150|
6|DISTANZA|PF34/0510/D122|PF27/0510/D122|266.574|0.02411|2001271852|

FRAZIONAMENTO
 Elaborati Tecnici
 Informazioni geometriche
 Sez. Censuaria:
 Particelle:
 Qualifica:
 N. Iscrizione:
 2385, 2386, 2727, 2728, 2726
 ARCHITETTO
 269
 Rappresentazione alfa-numerica

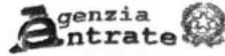

Ufficio provinciale di: CROTONE
 Protocollo n:
 Data:
 Codice file PREGEO: 8.815.817

TIPO FRAZIONAMENTO
 Elaborati Tecnici
 Informazioni geometriche

Dati generali del tipo

Comune: CROTONE
 Foglio: 0510
 Tecnico: ERRIGO DEMETRIO
 Provincia: CROTONE

Sez. Censuaria:
 Particelle: 2385, 2386, 2727, 2728, 2726
 Qualifica: ARCHITETTO
 N. Iscrizione: 269

Proposta di aggiornamento cartografico:

Rappresentazione alfa-numerica

- 6|DISTANZA|PF34/0510/D122|PF27/0510/D122|266.751|0.02398|1999252873|
- 6|DISTANZA|PF34/0510/D122|PF27/0510/D122|266.348|0.02381|200574892|
- 6|DISTANZA|PF34/0510/D122|PF27/0510/D122|266.348|0.02381|200573395|
- 6|DISTANZA|PF34/0510/D122|PF27/0510/D122|266.348|0.02381|200580003|
- 6|DISTANZA|PF34/0510/D122|PF27/0510/D122|266.348|0.02381|200580033|
- 6|DISTANZA|PF34/0510/D122|PF27/0510/D122|266.348|0.02381|200553000|
- 6|DISTANZA|PF34/0510/D122|PF27/0510/D122|266.348|0.02381|200535705|
- 6|DISTANZA|PF34/0510/D122|PF27/0510/D122|266.634|0.01275|200594085|
- 6|DISTANZA|PF34/0510/D122|PF27/0510/D122|266.598|0.00076|200611794|
- 6|DISTANZA|PF34/0510/D122|PF27/0510/D122|266.694|0.02028|200657665|
- 6|DISTANZA|PF34/0510/D122|PF27/0510/D122|266.348|0.02381|200675357|
- 6|DISTANZA|PF34/0510/D122|PF27/0510/D122|266.586|0.00823|200676478|
- 6|DISTANZA|PF34/0510/D122|PF27/0510/D122|266.347|0.01353|20077479|
- 6|DISTANZA|PF34/0510/D122|PF27/0510/D122|266.593|0.01261|200779659|
- 6|DISTANZA|PF34/0510/D122|PF27/0510/D122|266.348|0.02381|200787340|
- 6|DISTANZA|PF34/0510/D122|PF27/0510/D122|266.351|0.00548|2007102774|
- 6|DISTANZA|PF34/0510/D122|PF27/0510/D122|266.347|0.01029|2008110209|
- 6|DISTANZA|PF34/0510/D122|PF27/0510/D122|266.348|0.02381|2005100118|
- 6|DISTANZA|PF34/0510/D122|PF27/0510/D122|266.348|0.01197|2004302316|
- 6|DISTANZA|PF34/0510/D122|PF27/0510/D122|266.348|0.02381|200610157|
- 6|DISTANZA|PF34/0510/D122|PF27/0510/D122|266.348|0.01477|200610137|
- 6|DISTANZA|PF34/0510/D122|PF27/0510/D122|266.34|0.00352|2008112738|
- 6|DISTANZA|PF34/0510/D122|PF27/0510/D122|266.351|0.00612|200905008|
- 6|DISTANZA|PF34/0510/D122|PF27/0510/D122|266.351|0.00841|201055745|
- 6|DISTANZA|PF34/0510/D122|PF27/0510/D122|266.351|0.00419|201057549|
- 6|DISTANZA|PF34/0510/D122|PF27/0510/D122|266.347|0.00942|201074117|
- 6|DISTANZA|PF34/0510/D122|PF27/0510/D122|266.351|0.00359|20117573|
- 6|DISTANZA|PF34/0510/D122|PF27/0510/D122|266.605|0.00511|1993113816|
- 6|DISTANZA|PF34/0510/D122|PF27/0510/D122|266.347|0.00881|201168028|
- 6|DISTANZA|PF34/0510/D122|PF27/0510/D122|266.665|0.00381|199888505|
- 6|DISTANZA|PF34/0510/D122|PF27/0510/D122|266.672|0.00554|200369140|
- 6|DISTANZA|PF34/0510/D122|PF27/0510/D122|266.669|0.07267|200369144|
- 6|DISTANZA|PF34/0510/D122|PF29/0510/D122|289.654|0.00138|200245202|
- 6|DISTANZA|PF34/0510/D122|PF29/0510/D122|289.868|0.00731|200429503|
- 6|DISTANZA|PF34/0510/D122|PF29/0510/D122|289.627|0.0102|200594005|
- 6|DISTANZA|PF34/0510/D122|PF29/0510/D122|289.796|0.0007|200611794|
- 6|DISTANZA|PF34/0510/D122|PF29/0510/D122|289.591|0.01497|201365822|
- 6|DISTANZA|PF34/0510/D122|PF29/0510/D122|289.649|0.03301|2001271852|
- 6|DISTANZA|PF34/0510/D122|PF29/0510/D122|289.646|0.00522|2002354957|
- 6|DISTANZA|PF34/0510/D122|PF31/0510/D122|278.539|0.02611|200369150|
- 6|DISTANZA|PF34/0510/D122|PF31/0510/D122|278.35|0.02248|200574862|
- 6|DISTANZA|PF34/0510/D122|PF31/0510/D122|278.35|0.02248|200573395|
- 6|DISTANZA|PF34/0510/D122|PF31/0510/D122|278.35|0.02248|200580003|
- 6|DISTANZA|PF34/0510/D122|PF31/0510/D122|278.35|0.02103|200580633|
- 6|DISTANZA|PF34/0510/D122|PF31/0510/D122|278.35|0.02248|200553000|
- 6|DISTANZA|PF34/0510/D122|PF31/0510/D122|278.35|0.02248|200535705|
- 6|DISTANZA|PF34/0510/D122|PF31/0510/D122|278.35|0.02249|2005100118|
- 6|DISTANZA|PF34/0510/D122|PF31/0510/D122|278.35|0.01586|2004302316|
- 6|DISTANZA|PF34/0510/D122|PF31/0510/D122|278.35|0.02249|200610157|
- 6|DISTANZA|PF34/0510/D122|PF31/0510/D122|278.35|0.01579|200610137|
- 6|DISTANZA|PF34/0510/D122|PF31/0510/D122|278.455|0.02263|200657665|
- 6|DISTANZA|PF34/0510/D122|PF31/0510/D122|278.35|0.02249|200675357|
- 6|DISTANZA|PF34/0510/D122|PF31/0510/D122|278.286|0.00835|200676478|
- 6|DISTANZA|PF34/0510/D122|PF31/0510/D122|278.37|0.01278|20077479|
- 6|DISTANZA|PF34/0510/D122|PF31/0510/D122|278.353|0.01312|200779659|
- 6|DISTANZA|PF34/0510/D122|PF31/0510/D122|278.35|0.02249|200787340|

Dati generali del tipo

Comune: CROTONE
 Foglio: 0510
 Tecnico: ERRIGO DEMETRIO
 Provincia: CROTONE

Sez. Censuaria:
 Particelle: 2385, 2386, 2727, 2728, 2726
 Qualifica: ARCHITETTO
 N. iscrizione: 269

Proposta di aggiornamento cartografico:

Rappresentazione alfa-numerica

- 6|DISTANZA|PF34/0510/D122|PF31/0510/D122|278.372|0.00517|2007102774|
- 6|DISTANZA|PF34/0510/D122|PF31/0510/D122|278.37|0.00972|2008110209|
- 6|DISTANZA|PF34/0510/D122|PF31/0510/D122|278.298|0.00583|2008112738|
- 6|DISTANZA|PF34/0510/D122|PF31/0510/D122|278.372|0.00578|200965008|
- 6|DISTANZA|PF34/0510/D122|PF31/0510/D122|278.372|0.0079|201055745|
- 6|DISTANZA|PF34/0510/D122|PF31/0510/D122|278.372|0.00392|201057549|
- 6|DISTANZA|PF34/0510/D122|PF31/0510/D122|278.37|0.00881|201074117|
- 6|DISTANZA|PF34/0510/D122|PF31/0510/D122|278.372|0.00323|20117573|
- 6|DISTANZA|PF34/0510/D122|PF31/0510/D122|278.37|0.00749|201168028|
- 6|DISTANZA|PF34/0510/D122|PF31/0510/D122|278.528|0.01129|199781974|
- 6|DISTANZA|PF34/0510/D122|PF31/0510/D122|278.52|0.00399|199888605|
- 6|DISTANZA|PF34/0510/D122|PF31/0510/D122|278.538|0.00125|2001392750|
- 6|DISTANZA|PF34/0510/D122|PF31/0510/D122|278.547|0.00809|2003100031|
- 6|DISTANZA|PF34/0510/D122|PF31/0510/D122|278.534|0.044|200369140|
- 6|DISTANZA|PF34/0510/D122|PF31/0510/D122|278.548|0.00697|200369158|
- 6|DISTANZA|PF34/0510/D122|PF31/0510/D122|278.534|0.04902|200369144|
- 6|DISTANZA|PF34/0510/D122|PF35/0510/D122|624.421|0.01043|200877038|
- 6|DISTANZA|PF34/0510/D122|PF35/0510/D122|624.295|0.00258|2007100788|
- 6|DISTANZA|PF34/0510/D122|PF35/0510/D122|624.421|0.01043|200840657|
- 6|DISTANZA|PF34/0510/D122|PF35/0510/D122|549.597|0.00064|20144253|
- 6|DISTANZA|PF34/0510/D122|PF35/0510/D122|549.54|0.03862|200552890|
- 6|DISTANZA|PF34/0510/D122|PF35/0510/D122|549.497|0.07658|200587137|
- 6|DISTANZA|PF34/0510/D122|PF35/0510/D122|549.54|0.03862|200540452|
- 6|DISTANZA|PF34/0510/D122|PF35/0510/D122|549.539|0.04886|2005648|
- 6|DISTANZA|PF34/0510/D122|PF35/0510/D122|549.539|0.06506|2004291595|
- 6|DISTANZA|PF34/0510/D122|PF35/0510/D122|549.497|0.08647|2006136|
- 6|DISTANZA|PF34/0510/D122|PF35/0510/D122|549.497|0.07658|20062641|
- 6|DISTANZA|PF34/0510/D122|PF35/0510/D122|549.493|0.07088|200635114|
- 6|DISTANZA|PF34/0510/D122|PF35/0510/D122|549.499|0.00182|2007100788|
- 6|DISTANZA|PF34/0510/D122|PF35/0510/D122|549.74|0.01669|201264653|
- 6|DISTANZA|PF34/0510/D122|PF35/0510/D122|549.455|0.01969|199538262|
- 6|DISTANZA|PF34/0510/D122|PF38/0500/D122|1022.727|0.01639|201355486|
- 6|DISTANZA|PF34/0510/D122|PF38/0500/D122|1022.727|0.01639|201349975|
- 6|DISTANZA|PF34/0510/D122|PF38/0500/D122|1022.727|0.01639|201349973|
- 6|DISTANZA|PF34/0510/D122|PF38/0500/D122|1022.727|0.01639|201355407|
- 6|DISTANZA|PF34/0510/D122|PF38/0500/D122|1022.727|0.01639|201355200|
- 6|DISTANZA|PF34/0510/D122|PF47/0510/D122|720.353|0.00145|201373053|
- 6|DISTANZA|PF34/0510/D122|PF47/0510/D122|720.419|0.01365|201349975|
- 6|DISTANZA|PF34/0510/D122|PF47/0510/D122|720.419|0.01365|201349973|
- 6|DISTANZA|PF34/0510/D122|PF47/0510/D122|720.419|0.01365|201355200|
- 6|DISTANZA|PF34/0510/D122|PF47/0510/D122|720.419|0.01365|201355487|
- 6|DISTANZA|PF34/0510/D122|PF47/0510/D122|720.353|0.00145|201373055|
- 6|DISTANZA|PF34/0510/D122|PF47/0510/D122|720.353|0.00145|201373059|
- 6|DISTANZA|PF35/0510/D122|PF01/0510/D122|1662.633|0.01618|1995190|
- 6|DISTANZA|PF35/0510/D122|PF12/0510/D122|625.577|0.03108|200243908|
- 6|DISTANZA|PF35/0510/D122|PF12/0510/D122|625.621|0.05219|199525354|
- 6|DISTANZA|PF35/0510/D122|PF12/0510/D122|625.510|0.01191|2005877|
- 6|DISTANZA|PF35/0510/D122|PF12/0510/D122|625.594|0.01482|1995190|
- 6|DISTANZA|PF35/0510/D122|PF16/0500/D122|351.381|0.04387|1997175660|
- 6|DISTANZA|PF35/0510/D122|PF16/0500/D122|351.353|0.01537|1996279179|
- 6|DISTANZA|PF35/0510/D122|PF16/0500/D122|351.183|0.02982|2011109625|
- 6|DISTANZA|PF35/0510/D122|PF16/0500/D122|351.381|0.04386|199490695|
- 6|DISTANZA|PF35/0510/D122|PF16/0500/D122|350.024|0.01571|2008116221|
- 6|DISTANZA|PF35/0510/D122|PF16/0500/D122|351.175|0.01523|200669383|



Dati generali del tipo

Comune: CROTONE
Foglio: 0510
Tecnico: ERRIGO DEMETRIO
Provincia: CROTONE

Sez. Censuaria:
Particelle: 2385, 2386, 2727, 2728, 2726
Qualifica: ARCHITETTO
N. Iscrizione: 269

Proposta di aggiornamento cartografico:

Rappresentazione alfa-numerica

6|DISTANZA|PF35/0510/D122|PF16/0500/D122|351.175|0.01523|200640820|
 6|DISTANZA|PF35/0510/D122|PF16/0500/D122|351.186|0.00107|2005107102|
 6|DISTANZA|PF35/0510/D122|PF16/0500/D122|351.175|0.01523|20061566|
 6|DISTANZA|PF35/0510/D122|PF16/0500/D122|351.172|0.0189|200615587|
 6|DISTANZA|PF35/0510/D122|PF16/0500/D122|351.172|0.0189|200623702|
 6|DISTANZA|PF35/0510/D122|PF16/0500/D122|351.172|0.0227|200661450|
 6|DISTANZA|PF35/0510/D122|PF16/0500/D122|351.175|0.0088|200863004|
 6|DISTANZA|PF35/0510/D122|PF16/0500/D122|351.172|0.01709|2010128693|
 6|DISTANZA|PF35/0510/D122|PF16/0500/D122|351.34|0.04854|1995950|
 6|DISTANZA|PF35/0510/D122|PF16/0500/D122|351.335|0.01522|1995190|
 6|DISTANZA|PF35/0510/D122|PF16/0500/D122|351.173|0.02434|201257742|
 6|DISTANZA|PF35/0510/D122|PF17/0500/D122|607.15|0.00124|2002363157|
 6|DISTANZA|PF35/0510/D122|PF17/0500/D122|607.15|0.00124|2001310808|
 6|DISTANZA|PF35/0510/D122|PF17/0500/D122|606.972|0.01668|2005877|
 6|DISTANZA|PF35/0510/D122|PF18/0510/D122|690.237|0.0018|201221872|
 6|DISTANZA|PF35/0510/D122|PF18/0510/D122|690.235|0.00054|201045468|
 6|DISTANZA|PF35/0510/D122|PF20/0500/D122|602.309|0.016|1995190|
 6|DISTANZA|PF35/0510/D122|PF26/0510/D122|286.614|0.02206|200243908|
 6|DISTANZA|PF35/0510/D122|PF26/0510/D122|286.614|0.02206|199535333|
 6|DISTANZA|PF35/0510/D122|PF26/0510/D122|286.574|0.00267|201034053|
 6|DISTANZA|PF35/0510/D122|PF26/0510/D122|286.574|0.00267|201034561|
 6|DISTANZA|PF35/0510/D122|PF26/0510/D122|286.627|0.05748|201155810|
 6|DISTANZA|PF35/0510/D122|PF26/0510/D122|286.572|0.0046|201185479|
 6|DISTANZA|PF35/0510/D122|PF26/0510/D122|286.591|0.02359|199534899|
 6|DISTANZA|PF35/0510/D122|PF26/0510/D122|286.507|0.01491|200035361|
 6|DISTANZA|PF35/0510/D122|PF26/0510/D122|286.935|0.01216|1996279179|
 6|DISTANZA|PF35/0510/D122|PF26/0510/D122|286.591|0.02056|1996166092|
 6|DISTANZA|PF35/0510/D122|PF26/0510/D122|286.646|0.0128|199667758|
 6|DISTANZA|PF35/0510/D122|PF26/0510/D122|286.612|0.00782|200642975|
 6|DISTANZA|PF35/0510/D122|PF26/0510/D122|286.573|0.00736|200647227|
 6|DISTANZA|PF35/0510/D122|PF26/0510/D122|286.594|0.01029|2004180751|
 6|DISTANZA|PF35/0510/D122|PF26/0510/D122|286.643|0.01911|200661297|
 6|DISTANZA|PF35/0510/D122|PF26/0510/D122|286.573|0.00736|200751723|
 6|DISTANZA|PF35/0510/D122|PF26/0510/D122|286.573|0.00736|20077286|
 6|DISTANZA|PF35/0510/D122|PF26/0510/D122|286.53|0.02092|200779533|
 6|DISTANZA|PF35/0510/D122|PF26/0510/D122|286.573|0.0048|200786607|
 6|DISTANZA|PF35/0510/D122|PF26/0510/D122|286.536|0.00223|200795123|
 6|DISTANZA|PF35/0510/D122|PF26/0510/D122|286.573|0.02949|200571545|
 6|DISTANZA|PF35/0510/D122|PF26/0510/D122|286.573|0.02949|200582955|
 6|DISTANZA|PF35/0510/D122|PF26/0510/D122|286.573|0.06217|200551068|
 6|DISTANZA|PF35/0510/D122|PF26/0510/D122|286.572|0.00789|2005873|
 6|DISTANZA|PF35/0510/D122|PF26/0510/D122|286.572|0.00506|2005877|
 6|DISTANZA|PF35/0510/D122|PF26/0510/D122|286.668|0.01315|200614211|
 6|DISTANZA|PF35/0510/D122|PF26/0510/D122|286.573|0.02133|200623373|
 6|DISTANZA|PF35/0510/D122|PF26/0510/D122|286.612|0.00267|200637745|
 6|DISTANZA|PF35/0510/D122|PF26/0510/D122|286.573|0.00308|200838879|
 6|DISTANZA|PF35/0510/D122|PF26/0510/D122|286.573|0.00349|200995868|
 6|DISTANZA|PF35/0510/D122|PF29/0510/D122|711.787|0.01783|1995190|
 6|DISTANZA|PF35/0510/D122|PF29/0510/D122|712.141|0.01803|200661297|
 6|DISTANZA|PF35/0510/D122|PF31/0510/D122|802.793|0.01574|2005877|
 6|DISTANZA|PF35/0510/D122|PF34/0510/D122|624.311|0.00757|201185479|
 6|DISTANZA|PF35/0510/D122|PF34/0510/D122|624.316|0.31747|200551068|
 6|DISTANZA|PF35/0510/D122|PF34/0510/D122|624.313|0.04026|2005873|
 6|DISTANZA|PF35/0510/D122|PF34/0510/D122|624.313|0.02295|2005877|
 6|DISTANZA|PF35/0510/D122|PF34/0510/D122|624.314|0.05024|200623373|
 6|DISTANZA|PF35/0510/D122|PF34/0510/D122|624.301|0.00333|200637745|

Dati generali del tipo

Comune: CROTONE
Foglio: 0510
Tecnico: ERRIGO DEMETRIO
Provincia: CROTONE

Sez. Censuaria:
Particelle: 2385, 2386, 2727, 2728, 2726
Qualifica: ARCHITETTO
N. iscrizione: 269

Proposta di aggiornamento cartografico:

Rappresentazione alfa-numerica

6|DISTANZA|PF35/0510/D122|PF34/0510/D122|624.316|0.0114|200647227|
6|DISTANZA|PF35/0510/D122|PF34/0510/D122|624.316|0.0114|200751723|
6|DISTANZA|PF35/0510/D122|PF34/0510/D122|624.316|0.0114|200777286|
6|DISTANZA|PF35/0510/D122|PF34/0510/D122|624.313|0.04111|200779533|
6|DISTANZA|PF35/0510/D122|PF34/0510/D122|624.313|0.04285|200571545|
6|DISTANZA|PF35/0510/D122|PF34/0510/D122|624.313|0.04285|200582955|
6|DISTANZA|PF35/0510/D122|PF34/0510/D122|624.316|0.0088|200786607|
6|DISTANZA|PF35/0510/D122|PF34/0510/D122|624.313|0.00337|201034053|
6|DISTANZA|PF35/0510/D122|PF34/0510/D122|624.313|0.00513|200838879|
6|DISTANZA|PF35/0510/D122|PF34/0510/D122|624.313|0.0073|200995868|
6|DISTANZA|PF35/0510/D122|PF34/0510/D122|624.313|0.00337|201034561|
6|DISTANZA|PF35/0510/D122|PF36/0510/D122|382.405|0.03081|200243908|
6|DISTANZA|PF35/0510/D122|PF36/0510/D122|382.367|0.11331|1998245066|
6|DISTANZA|PF35/0510/D122|PF36/0510/D122|382.347|0.01331|1996279179|
6|DISTANZA|PF35/0510/D122|PF36/0510/D122|382.293|0.00306|201034053|
6|DISTANZA|PF35/0510/D122|PF36/0510/D122|382.293|0.00306|201034561|
6|DISTANZA|PF35/0510/D122|PF36/0510/D122|382.363|0.02507|2010128693|
6|DISTANZA|PF35/0510/D122|PF36/0510/D122|382.306|0.03003|2010130650|
6|DISTANZA|PF35/0510/D122|PF36/0510/D122|382.292|0.00456|201185479|
6|DISTANZA|PF35/0510/D122|PF36/0510/D122|382.362|0.04946|2011109625|
6|DISTANZA|PF35/0510/D122|PF36/0510/D122|382.363|0.0252|201111054|
6|DISTANZA|PF35/0510/D122|PF36/0510/D122|382.405|0.03082|199535333|
6|DISTANZA|PF35/0510/D122|PF36/0510/D122|382.363|0.02507|20125459|
6|DISTANZA|PF35/0510/D122|PF36/0510/D122|382.345|0.0312|201257742|
6|DISTANZA|PF35/0510/D122|PF36/0510/D122|382.368|0.06957|199877661|
6|DISTANZA|PF35/0510/D122|PF36/0510/D122|382.341|0.04965|199780624|
6|DISTANZA|PF35/0510/D122|PF36/0510/D122|382.295|0.04961|200571545|
6|DISTANZA|PF35/0510/D122|PF36/0510/D122|382.348|0.02803|200661450|
6|DISTANZA|PF35/0510/D122|PF36/0510/D122|382.334|0.02125|200669383|
6|DISTANZA|PF35/0510/D122|PF36/0510/D122|382.295|0.00793|200751723|
6|DISTANZA|PF35/0510/D122|PF36/0510/D122|382.302|0.00228|2003168167|
6|DISTANZA|PF35/0510/D122|PF36/0510/D122|382.295|0.00793|200777286|
6|DISTANZA|PF35/0510/D122|PF36/0510/D122|382.293|0.0286|200779533|
6|DISTANZA|PF35/0510/D122|PF36/0510/D122|382.295|0.00612|200786607|
6|DISTANZA|PF35/0510/D122|PF36/0510/D122|382.293|0.00421|200838879|
6|DISTANZA|PF35/0510/D122|PF36/0510/D122|382.334|0.01228|200863004|
6|DISTANZA|PF35/0510/D122|PF36/0510/D122|382.295|0.04961|200582955|
6|DISTANZA|PF35/0510/D122|PF36/0510/D122|382.295|0.12184|200551068|
6|DISTANZA|PF35/0510/D122|PF36/0510/D122|382.293|0.01545|2005873|
6|DISTANZA|PF35/0510/D122|PF36/0510/D122|382.293|0.00953|2005877|
6|DISTANZA|PF35/0510/D122|PF36/0510/D122|382.334|0.00113|2005107102|
6|DISTANZA|PF35/0510/D122|PF36/0510/D122|382.334|0.02125|20061566|
6|DISTANZA|PF35/0510/D122|PF36/0510/D122|382.326|0.01409|200614211|
6|DISTANZA|PF35/0510/D122|PF36/0510/D122|382.348|0.02333|200615587|
6|DISTANZA|PF35/0510/D122|PF36/0510/D122|382.293|0.0325|200623373|
6|DISTANZA|PF35/0510/D122|PF36/0510/D122|382.348|0.02333|200623702|
6|DISTANZA|PF35/0510/D122|PF36/0510/D122|382.334|0.02125|200640820|
6|DISTANZA|PF35/0510/D122|PF36/0510/D122|382.283|0.00231|200637745|
6|DISTANZA|PF35/0510/D122|PF36/0510/D122|382.287|0.00669|200642975|
6|DISTANZA|PF35/0510/D122|PF36/0510/D122|382.295|0.00793|200647227|
6|DISTANZA|PF35/0510/D122|PF36/0510/D122|382.387|0.01327|2004180751|
6|DISTANZA|PF35/0510/D122|PF36/0510/D122|382.293|0.00478|200995868|
6|DISTANZA|PF35/0510/D122|PF36/0510/D122|382.334|0.00118|201013372|
6|DISTANZA|PF35/0510/D122|PF36/0510/D122|381.691|0.00966|19971901|
6|DISTANZA|PF35/0510/D122|PF36/0510/D122|382.339|0.01268|199880346|
6|DISTANZA|PF35/0510/D122|PF36/0510/D122|382.379|0.06275|2000138153|

Dati generali del tipo

Comune: CROTONE
 Foglio: 0510
 Tecnico: ERRIGO DEMETRIO
 Provincia: CROTONE

Sez. Censuaria:
 Particelle: 2385, 2386, 2727, 2728, 2726
 Qualifica: ARCHITETTO
 N. Iscrizione: 269

Proposta di aggiornamento cartografico:

Rappresentazione alfa-numerica

6|DISTANZA|PF35/0510/D122|PF36/0510/D122|382.334|0.00111|2001310808|
 6|DISTANZA|PF35/0510/D122|PF36/0510/D122|382.334|0.00111|2002363157|
 6|DISTANZA|PF35/0510/D122|PF37/0500/D122|350.005|0.04787|201155810|
 6|DISTANZA|PF35/0510/D122|PF37/0500/D122|349.938|0.0011|200936876|
 6|DISTANZA|PF35/0510/D122|PF37/0500/D122|349.988|0.01495|200990475|
 6|DISTANZA|PF36/0510/D122|PF01/0510/D122|1435.797|0.01212|1995190|
 6|DISTANZA|PF36/0510/D122|PF12/0510/D122|358.007|0.00561|200353606|
 6|DISTANZA|PF36/0510/D122|PF12/0510/D122|357.986|0.01157|1995190|
 6|DISTANZA|PF36/0510/D122|PF12/0510/D122|357.995|0.05375|199525364|
 6|DISTANZA|PF36/0510/D122|PF12/0510/D122|358.007|0.00383|199528412|
 6|DISTANZA|PF36/0510/D122|PF12/0510/D122|358.108|0.03944|199610400|
 6|DISTANZA|PF36/0510/D122|PF12/0510/D122|357.972|0.00386|199662871|
 6|DISTANZA|PF36/0510/D122|PF12/0510/D122|358.108|0.03944|199668785|
 6|DISTANZA|PF36/0510/D122|PF12/0510/D122|357.991|0.02689|201337638|
 6|DISTANZA|PF36/0510/D122|PF12/0510/D122|358.128|0.02909|199613330|
 6|DISTANZA|PF36/0510/D122|PF12/0510/D122|358.092|0.01279|1999254845|
 6|DISTANZA|PF36/0510/D122|PF12/0510/D122|357.935|0.01152|2005877|
 6|DISTANZA|PF36/0510/D122|PF12/0510/D122|357.916|0.01477|2004187884|
 6|DISTANZA|PF36/0510/D122|PF12/0510/D122|357.99|0.0001|200643695|
 6|DISTANZA|PF36/0510/D122|PF12/0510/D122|357.99|0.0001|200643722|
 6|DISTANZA|PF36/0510/D122|PF12/0510/D122|357.866|0.02194|200644091|
 6|DISTANZA|PF36/0510/D122|PF12/0510/D122|357.99|0.0001|200669320|
 6|DISTANZA|PF36/0510/D122|PF12/0510/D122|357.934|0.00473|200779534|
 6|DISTANZA|PF36/0510/D122|PF12/0510/D122|357.934|0.00401|200816274|
 6|DISTANZA|PF36/0510/D122|PF12/0510/D122|357.935|0.00618|2008116981|
 6|DISTANZA|PF36/0510/D122|PF12/0510/D122|357.916|0.00607|200949682|
 6|DISTANZA|PF36/0510/D122|PF12/0510/D122|357.934|0.00401|200969387|
 6|DISTANZA|PF36/0510/D122|PF12/0510/D122|357.934|0.00401|200968771|
 6|DISTANZA|PF36/0510/D122|PF12/0510/D122|357.971|0.03816|200975793|
 6|DISTANZA|PF36/0510/D122|PF12/0510/D122|357.971|0.03816|200983221|
 6|DISTANZA|PF36/0510/D122|PF16/0500/D122|286.799|0.01108|1995190|
 6|DISTANZA|PF36/0510/D122|PF16/0500/D122|286.714|0.01344|2003151789|
 6|DISTANZA|PF36/0510/D122|PF16/0500/D122|286.842|0.02457|200626745|
 6|DISTANZA|PF36/0510/D122|PF17/0500/D122|257.363|0.00125|2002363157|
 6|DISTANZA|PF36/0510/D122|PF17/0500/D122|257.363|0.00125|2001310808|
 6|DISTANZA|PF36/0510/D122|PF17/0500/D122|257.426|0.03544|199613330|
 6|DISTANZA|PF36/0510/D122|PF17/0500/D122|257.051|0.06926|201165400|
 6|DISTANZA|PF36/0510/D122|PF17/0500/D122|257.371|0.00441|2005877|
 6|DISTANZA|PF36/0510/D122|PF17/0500/D122|257.362|0.0939|2006135|
 6|DISTANZA|PF36/0510/D122|PF17/0500/D122|257.361|0.08294|20062641|
 6|DISTANZA|PF36/0510/D122|PF17/0500/D122|257.465|0.02327|200626745|
 6|DISTANZA|PF36/0510/D122|PF17/0500/D122|257.321|0.05567|200635114|
 6|DISTANZA|PF36/0510/D122|PF17/0500/D122|257.452|0.0121|2003151789|
 6|DISTANZA|PF36/0510/D122|PF17/0500/D122|257.372|0.00426|200779534|
 6|DISTANZA|PF36/0510/D122|PF17/0500/D122|257.372|0.0039|200816274|
 6|DISTANZA|PF36/0510/D122|PF17/0500/D122|257.372|0.00511|200847411|
 6|DISTANZA|PF36/0510/D122|PF17/0500/D122|257.046|0.03053|200863818|
 6|DISTANZA|PF36/0510/D122|PF17/0500/D122|257.372|0.0039|200969387|
 6|DISTANZA|PF36/0510/D122|PF17/0500/D122|257.372|0.0039|200968771|
 6|DISTANZA|PF36/0510/D122|PF17/0500/D122|257.073|0.14115|2009109821|
 6|DISTANZA|PF36/0510/D122|PF17/0500/D122|257.046|0.01868|2009112857|
 6|DISTANZA|PF36/0510/D122|PF17/0500/D122|257.361|0.08294|200587137|
 6|DISTANZA|PF36/0510/D122|PF17/0500/D122|257.445|0.01287|2004174228|
 6|DISTANZA|PF36/0510/D122|PF20/0500/D122|406.425|0.01168|1995190|
 6|DISTANZA|PF36/0510/D122|PF20/0500/D122|406.435|0.002|2003159414|
 6|DISTANZA|PF36/0510/D122|PF20/0500/D122|406.435|0.00929|2003138591|



Ufficio provinciale di: CROTONE

Protocollo n:
Data:

Codice file PREGEO: 8.815.817

Dati generali del tipo

Comune: CROTONE
Foglio: 0510
Tecnico: ERRIGO DEMETRIO
Provincia: CROTONE

Sez. Censuaria:
Particelle: 2385, 2386, 2727, 2728, 2726
Qualifica: ARCHITETTO
N. iscrizione: 269

Proposta di aggiornamento cartografico:

Rappresentazione alfa-numerica

6 | DISTANZA | PF36/0510/D122 | PF26/0510/D122 | 294.956 | 0.00428 | 200353606 |
6 | DISTANZA | PF36/0510/D122 | PF26/0510/D122 | 294.568 | 0.02042 | 200243886 |
6 | DISTANZA | PF36/0510/D122 | PF26/0510/D122 | 294.566 | 0.00273 | 200128897 |
6 | DISTANZA | PF36/0510/D122 | PF26/0510/D122 | 294.972 | 0.01302 | 1999254845 |
6 | DISTANZA | PF36/0510/D122 | PF26/0510/D122 | 294.568 | 0.02042 | 1999253139 |
6 | DISTANZA | PF36/0510/D122 | PF26/0510/D122 | 295.262 | 0.0001 | 200643722 |
6 | DISTANZA | PF36/0510/D122 | PF26/0510/D122 | 295.262 | 0.0001 | 200643695 |
6 | DISTANZA | PF36/0510/D122 | PF26/0510/D122 | 294.909 | 0.00302 | 201034561 |
6 | DISTANZA | PF36/0510/D122 | PF26/0510/D122 | 294.943 | 0.00361 | 199492324 |
6 | DISTANZA | PF36/0510/D122 | PF26/0510/D122 | 294.925 | 0.00909 | 199529486 |
6 | DISTANZA | PF36/0510/D122 | PF26/0510/D122 | 294.912 | 0.0125 | 1995190 |
6 | DISTANZA | PF36/0510/D122 | PF26/0510/D122 | 294.913 | 0.05665 | 199525364 |
6 | DISTANZA | PF36/0510/D122 | PF26/0510/D122 | 294.956 | 0.00396 | 199528412 |
6 | DISTANZA | PF36/0510/D122 | PF26/0510/D122 | 294.929 | 0.02852 | 199538263 |
6 | DISTANZA | PF36/0510/D122 | PF26/0510/D122 | 295.316 | 0.00898 | 201232988 |
6 | DISTANZA | PF36/0510/D122 | PF26/0510/D122 | 294.919 | 0.02001 | 1996254777 |
6 | DISTANZA | PF36/0510/D122 | PF26/0510/D122 | 294.919 | 0.02001 | 1996254776 |
6 | DISTANZA | PF36/0510/D122 | PF26/0510/D122 | 294.947 | 0.01509 | 2004174228 |
6 | DISTANZA | PF36/0510/D122 | PF26/0510/D122 | 295.262 | 0.0001 | 200669320 |
6 | DISTANZA | PF36/0510/D122 | PF26/0510/D122 | 294.961 | 0.06772 | 2003205393 |
6 | DISTANZA | PF36/0510/D122 | PF26/0510/D122 | 294.908 | 0.00491 | 200838879 |
6 | DISTANZA | PF36/0510/D122 | PF26/0510/D122 | 294.961 | 0.02388 | 200983221 |
6 | DISTANZA | PF36/0510/D122 | PF26/0510/D122 | 295.315 | 0.015 | 200990475 |
6 | DISTANZA | PF36/0510/D122 | PF26/0510/D122 | 294.909 | 0.00563 | 200995868 |
6 | DISTANZA | PF36/0510/D122 | PF26/0510/D122 | 294.909 | 0.00302 | 201034053 |
6 | DISTANZA | PF36/0510/D122 | PF26/0510/D122 | 295.317 | 0.00957 | 201188619 |
6 | DISTANZA | PF36/0510/D122 | PF26/0510/D122 | 294.987 | 0.03091 | 199610400 |
6 | DISTANZA | PF36/0510/D122 | PF26/0510/D122 | 294.936 | 0.00431 | 199662871 |
6 | DISTANZA | PF36/0510/D122 | PF26/0510/D122 | 294.987 | 0.03091 | 199668785 |
6 | DISTANZA | PF36/0510/D122 | PF26/0510/D122 | 295.271 | 0.01685 | 201337638 |
6 | DISTANZA | PF36/0510/D122 | PF26/0510/D122 | 294.961 | 0.02388 | 200975793 |
6 | DISTANZA | PF36/0510/D122 | PF26/0510/D122 | 294.943 | 0.00392 | 2000367 |
6 | DISTANZA | PF36/0510/D122 | PF29/0510/D122 | 775.195 | 0.01239 | 1995190 |
6 | DISTANZA | PF36/0510/D122 | PF31/0510/D122 | 586.391 | 0.00447 | 200779534 |
6 | DISTANZA | PF36/0510/D122 | PF31/0510/D122 | 586.39 | 0.01071 | 2005877 |
6 | DISTANZA | PF36/0510/D122 | PF34/0510/D122 | 549.74 | 0.02091 | 201337638 |
6 | DISTANZA | PF36/0510/D122 | PF34/0510/D122 | 549.451 | 0.00399 | 200968771 |
6 | DISTANZA | PF36/0510/D122 | PF34/0510/D122 | 549.451 | 0.00595 | 2008116981 |
6 | DISTANZA | PF36/0510/D122 | PF34/0510/D122 | 549.449 | 0.0046 | 200838879 |
6 | DISTANZA | PF36/0510/D122 | PF34/0510/D122 | 549.452 | 0.00601 | 200786607 |
6 | DISTANZA | PF36/0510/D122 | PF34/0510/D122 | 549.451 | 0.02961 | 200571545 |
6 | DISTANZA | PF36/0510/D122 | PF34/0510/D122 | 549.451 | 0.02961 | 200582955 |
6 | DISTANZA | PF36/0510/D122 | PF34/0510/D122 | 549.452 | 0.07326 | 200551068 |
6 | DISTANZA | PF36/0510/D122 | PF34/0510/D122 | 549.45 | 0.00929 | 2005873 |
6 | DISTANZA | PF36/0510/D122 | PF34/0510/D122 | 549.45 | 0.00547 | 2005877 |
6 | DISTANZA | PF36/0510/D122 | PF34/0510/D122 | 549.451 | 0.03078 | 200623373 |
6 | DISTANZA | PF36/0510/D122 | PF34/0510/D122 | 549.44 | 0.00278 | 200637745 |
6 | DISTANZA | PF36/0510/D122 | PF34/0510/D122 | 549.452 | 0.00778 | 200647227 |
6 | DISTANZA | PF36/0510/D122 | PF34/0510/D122 | 549.452 | 0.00778 | 200751723 |
6 | DISTANZA | PF36/0510/D122 | PF34/0510/D122 | 549.452 | 0.00778 | 200777286 |
6 | DISTANZA | PF36/0510/D122 | PF34/0510/D122 | 549.45 | 0.02806 | 200779533 |
6 | DISTANZA | PF36/0510/D122 | PF34/0510/D122 | 549.45 | 0.00436 | 200779534 |
6 | DISTANZA | PF36/0510/D122 | PF34/0510/D122 | 549.451 | 0.00399 | 200816274 |
6 | DISTANZA | PF36/0510/D122 | PF34/0510/D122 | 549.451 | 0.00407 | 200847411 |
6 | DISTANZA | PF36/0510/D122 | PF34/0510/D122 | 549.45 | 0.00399 | 200969387 |
6 | DISTANZA | PF36/0510/D122 | PF34/0510/D122 | 549.45 | 0.0032 | 201034053 |

Dati generali del tipo


Comune: CROTONE
 Foglio: 0510
 Tecnico: ERRIGO DEMETRIO
 Provincia: CROTONE

Sez. Censuaria:
 Particelle: 2385, 2386, 2727, 2728, 2726
 Qualifica: ARCHITETTO
 N. iscrizione: 269

Proposta di aggiornamento cartografico:

Rappresentazione alfa-numerica

6|DISTANZA|PF36/0510/D122|PF34/0510/D122|549.449|0.00519|200995868|
 6|DISTANZA|PF36/0510/D122|PF34/0510/D122|549.45|0.0032|201034561|
 6|DISTANZA|PF36/0510/D122|PF34/0510/D122|549.448|0.00427|201185479|
 6|DISTANZA|PF36/0510/D122|PF35/0510/D122|382.418|0.05616|20029999|
 6|DISTANZA|PF36/0510/D122|PF35/0510/D122|382.409|0.02181|2005103488|
 6|DISTANZA|PF36/0510/D122|PF35/0510/D122|382.409|0.02181|200612907|
 6|DISTANZA|PF36/0510/D122|PF35/0510/D122|382.409|0.02181|200650407|
 6|DISTANZA|PF36/0510/D122|PF35/0510/D122|382.294|0.01235|2007504|
 6|DISTANZA|PF36/0510/D122|PF35/0510/D122|382.409|0.02181|20077158|
 6|DISTANZA|PF36/0510/D122|PF35/0510/D122|382.333|0.01739|2003181082|
 6|DISTANZA|PF36/0510/D122|PF35/0510/D122|382.341|0.00187|2003159414|
 6|DISTANZA|PF36/0510/D122|PF35/0510/D122|382.341|0.0091|2003138501|
 6|DISTANZA|PF36/0510/D122|PF35/0510/D122|382.382|0.01679|200990475|
 6|DISTANZA|PF36/0510/D122|PF35/0510/D122|382.384|0.01339|201188019|
 6|DISTANZA|PF36/0510/D122|PF35/0510/D122|382.381|0.00919|201190591|
 6|DISTANZA|PF36/0510/D122|PF35/0510/D122|382.341|0.01407|199519U|
 6|DISTANZA|PF36/0510/D122|PF35/0510/D122|382.365|0.04308|199525364|
 6|DISTANZA|PF36/0510/D122|PF35/0510/D122|382.256|0.0199|200243886|
 6|DISTANZA|PF36/0510/D122|PF35/0510/D122|382.256|0.0199|1999253139|
 6|DISTANZA|PF36/0510/D122|PF35/0510/D122|382.347|0.0063|19973654|
 6|DISTANZA|PF36/0510/D122|PF35/0510/D122|382.347|0.0063|19977906|
 6|DISTANZA|PF36/0510/D122|PF35/0510/D122|382.411|0.00212|2007100788|
 6|DISTANZA|PF36/0510/D122|PF35/0510/D122|382.294|0.01235|20083349|
 6|DISTANZA|PF36/0510/D122|PF35/0510/D122|382.382|0.01679|2009103293|
 6|DISTANZA|PF36/0510/D122|PF35/0510/D122|382.265|0.00662|2001288971|
 6|DISTANZA|PF36/0510/D122|PF35/0510/D122|382.418|0.05616|2002165593|
 6|DISTANZA|PF36/0510/D122|PF37/0500/D122|285.323|0.00774|201190591|
 6|DISTANZA|PF36/0510/D122|PF37/0500/D122|285.323|0.01308|200990475|
 6|DISTANZA|PF36/0510/D122|PF37/0500/D122|285.651|0.00024|200828143|
 6|DISTANZA|PF36/0510/D122|PF37/0500/D122|285.323|0.01308|2009103293|
 6|DISTANZA|PF36/0510/D122|PF37/0500/D122|285.543|0.11141|2009109821|
 6|DISTANZA|PF36/0510/D122|PF38/0500/D122|697.119|0.00084|201272942|
 6|DISTANZA|PF36/0510/D122|PF38/0500/D122|697.116|0.00909|201232988|
 6|DISTANZA|PF36/0510/D122|PF38/0500/D122|697.119|0.01177|201173485|
 6|DISTANZA|PF37/0500/D122|PF12/0510/D122|643.741|0.09789|200914515|
 6|DISTANZA|PF37/0500/D122|PF35/0510/D122|349.988|0.00858|201190591|
 6|DISTANZA|PF37/0500/D122|PF35/0510/D122|350.039|0|201091793|
 6|DISTANZA|PF37/0500/D122|PF35/0510/D122|349.988|0.01495|2009103293|
 6|DISTANZA|PF37/0500/D122|PF36/0510/D122|285.324|0.01248|201173485|
 6|DISTANZA|PF38/0500/D122|PF12/0510/D122|703.683|0.12627|201031629|
 6|DISTANZA|PF38/0500/D122|PF12/0510/D122|703.547|0.00102|201025612|
 6|DISTANZA|PF38/0500/D122|PF47/0510/D122|437.923|0.00269|201363624|
 6|DISTANZA|PF38/0500/D122|PF47/0510/D122|437.747|0.00084|201362659|
 6|DISTANZA|PF38/0500/D122|PF47/0510/D122|437.844|0.01116|201355200|
 6|DISTANZA|PF38/0500/D122|PF47/0510/D122|437.844|0.01116|201349973|
 6|DISTANZA|PF38/0500/D122|PF47/0510/D122|437.827|0.00117|201293816|
 6|DISTANZA|PF38/0500/D122|PF47/0510/D122|437.916|0.01218|201064715|
 6|DISTANZA|PF38/0500/D122|PF47/0510/D122|437.856|0.06178|201331272|
 6|DISTANZA|PF38/0500/D122|PF47/0510/D122|437.844|0.01116|201349975|
 6|DISTANZA|PF38/0500/D122|PF47/0510/D122|437.844|0.01116|201355487|
 6|DISTANZA|PF38/0500/D122|PF47/0510/D122|437.844|0.01116|201355486|
 6|DISTANZA|PF47/0510/D122|PF12/0510/D122|452.475|0.0034|20139411|
 6|DISTANZA|PF47/0510/D122|PF12/0510/D122|452.503|0.00925|2011635|
 6|DISTANZA|PF47/0510/D122|PF17/0500/D122|601.306|0.01228|2011635|
 6|DISTORSIONE|3.78|
 6|SCALA ORIGINARIA|4000|

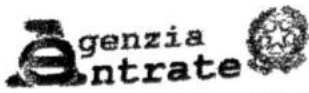

Ufficio provinciale di: CROTONE
Protocollo n:
Data:
Codice file PREGEO: B. 815.817

Dati generali del tipo

Comune: CROTONE
Foglio: 0510
Tecnico: ERRIGO DEMETRIO
Provincia: CROTONE

Sez. Censuaria:
Particelle:
Qualifica:
N. iscrizione:

2385, 2386, 2727, 2728, 2726
ARCHITETTO
269

Proposta di aggiornamento cartografico:

Rappresentazione alfa-numerica

6|INQUADRAMENTO|-9604.236|59125.299|0.3385666667|0.000|0.000|0.0000000000|

Estratto di mappa aggiornato

8|10010|-10175.671|59893.448|
8|10020|-10175.764|59896.231|
8|10030|-10241.355|59892.336|
8|545*|-10181.849|59901.435|
8|543*|-10202.679|59900.402|
8|530*|-10279.041|59891.744|
8|547*|-10175.777|59896.640|
8|506*|-10133.132|59981.916|
8|507*|-10132.794|59975.772|
8|533*|-10284.606|59890.328|
8|511*|-10134.344|60003.913|
8|517*|-10213.673|59941.040|
8|521*|-10273.254|59998.355|
8|PF12/0510/D122*|-10330.547|60022.094|
8|534*|-10267.722|59892.045|
8|519*|-10260.748|59938.818|
8|527*|-10275.405|59895.355|
8|1006*|-10210.087|59941.220|
8|PF36/0510/D122*|-10076.886|59769.452|
8|540*|-10241.374|59892.825|
8|509*|-10137.249|59981.777|
8|532*|-10281.948|59890.425|
8|512*|-10170.633|60029.492|
8|1007*|-10241.599|59898.636|
8|1004*|-10182.296|59912.076|
8|1005*|-10243.474|59939.633|
8|514*|-10169.664|60001.241|
8|528*|-10276.779|59893.689|
8|536*|-10255.306|59898.033|
8|516*|-10198.174|59941.816|
8|546*|-10182.400|59914.544|
8|538*|-10255.204|59892.246|
8|523*|-10282.366|59938.366|
8|510*|-10138.055|60003.791|
8|541*|-10218.872|59912.744|
8|529*|-10277.908|59892.526|
8|515*|-10201.609|59998.149|
8|PF17/0500/D122*|-10215.866|59552.798|
8|520*|-10271.323|59956.453|
8|513*|-10169.881|60007.556|
8|548*|-10277.475|59938.949|
8|531*|-10280.304|59891.088|
8|537*|-10255.327|59890.233|
8|518*|-10247.191|59939.458|
8|505*|-10136.641|59952.883|
8|539*|-10245.568|59898.467|
8|544*|-10202.471|59895.053|
8|506*|-10137.249|59975.634|
8|525*|-10275.663|59918.333|

Dati generali del tipo

Comune:	CROTONE	Sez. Censuaria:	
Foglio:	0510	Particelle:	2385, 2386, 2727, 2728, 2726
Tecnico:	ERRIGO DEMETRIO	Qualifica:	ARCHITETTO
Provincia:	CROTONE	N. iscrizione:	269

Proposta di aggiornamento cartografico:


Rappresentazione alfa-numerica

8|542*|-10218.216|59899.631|
 8|535*|-10257.701|59899.195|
 8|526*|-10274.189|59899.076|
 8|524*|-10280.835|59917.703|
 8|504*|-10131.552|59953.222|
 8|1003*|-10208.004|59913.280|
 8|PF26/0510/D122*|-9965.179|60042.624|
 6|PV|547*|10010|
 6|PV|547*|10020|
 6|PV|540*|10030|
 6|PV|548*|4X|
 7|0|1004*|545*|543*|542*|541*|1003*|546*|1004*|RC|RRR|2727|479|
 7|13|3X|523*|NC|QQQ|2728|370|
 7|0|524*|525*|526*|527*|528*|529*|530*|531*|532*|RC|
 7|0|533*|RC|
 7|0|3X|NC|
 7|5|523*|548*|NC|PPP|2728|105|
 7|0|525*|524*|523*|RC|
 7|31|8X|521*|NC|LLL|2726|1545|
 7|0|520*|534*|538*|536*|539*|1007*|RC|
 7|0|540*|NC|
 7|0|544*|547*|RC|
 7|0|24X|19X|12X|13X|1X|2X|533*|NC|
 7|0|532*|531*|530*|529*|528*|527*|526*|525*|548*|RC|
 7|0|5X|6X|7X|8X|NC|
 7|6|540*|1007*|NC|III|2727|216|
 7|0|542*|543*|544*|540*|RC|
 7|25|520*|521*|RC|DDD|2726|5236|
 7|0|14X|10X|15X|18X|17X|28X|29X|512*|NC|
 7|0|513*|514*|515*|516*|1006*|517*|1005*|518*|519*|RC|
 7|0|535*|537*|536*|538*|534*|520*|RC|
 7|5|511*|508*|NC|CCC|2385|86|
 7|0|509*|510*|511*|RC|
 7|5|507*|504*|NC|BBB|2385|108|
 7|0|505*|506*|507*|RC|
 7|40|1004*|546*|1003*|541*|542*|1007*|539*|536*|537*|535*|RC|AAA|2728|7854|
 7|0|519*|518*|1005*|517*|1006*|516*|515*|514*|513*|512*|RC|
 7|0|30X|25X|511*|NC|
 7|0|510*|509*|508*|RC|
 7|0|507*|NC|
 7|0|506*|505*|504*|RC|
 7|0|26X|27X|21X|22X|23X|547*|NC|
 7|0|544*|543*|545*|1004*|RC|

Dati generali del tipo

Comune:	CROTONE	Sez. Censuaria:	
Foglio:	0510	Particelle:	2385, 2386, 2727, 2728, 2726
Tecnico:	ERRIGO DEMETRIO	Qualifica:	ARCHITETTO
Provincia:	CROTONE	N. iscrizione:	269

0|25032014|51238511|D122|0510|2385,2386,2726,2727,2728|ERRIGO DEMETRIO|ARCHITETTO|CROTONE|
 9|20|10|20|59783|PREGEO 10.00-G,Stda 1.13|34|Nota:|
 6|DettaglioTipoAgg=(34) - FR - Tipo Frazionamento + fusione di particelle|
 3|7|PF36/0510/D122|100|200|300|400|500|PF17/0500/D122|
 3|7|PF26/0510/D122|800|200|300|400|500|PF12/0510/D122|
 1|100|1.470|chiodo su strada|
 2|PF36/0510/D122|50.0810|98.9514|36.578|2.000|SP.N.O.PILASTRO VERANDA IST.DA COLL.COM T.FN.92324/94 SACCO GOTE
 RI|
 2|103|137.0464|97.5560|2.678|1.530|p.a. ribattuto|
 2|200|262.1018|100.0786|85.691|1.300|chiodo su strada|
 1|200|1.500|chiodo su strada|
 2|100|62.1036|100.2088|85.668|1.300|chiodo su strada|
 2|103|63.9177|86.741|p.a. ribattuto|
 2|210|354.0204|90.8472|3.916|2.000|ribattuto|
 2|300|354.6720|99.0954|61.921|1.530|chiodo su strada|
 2|800|169.2035|100.0003|63.626|1.530|chiodo miniato su strada|
 1|300|1.480|chiodo su strada|
 2|200|154.6738|100.5340|61.848|1.830|chiodo su strada|
 2|210|154.7173|58.007|ribattuto|
 2|307|256.9400|99.3876|43.410|1.530|Recinzione|
 2|400|263.8844|99.5666|53.467|1.530|chiodo su strada |
 1|400|1.510|chiodo su strada |
 2|300|63.8852|100.3524|53.452|1.530|chiodo su strada|
 2|307|91.2232|99.5913|11.337|1.530|Recinzione|
 2|406|347.6430|99.2328|195.472|1.530|Recinzione|
 2|417|380.6584|99.5444|42.096|1.780|Recinzione|
 2|500|371.6182|99.7684|197.717|1.530|picchetto in ferro|
 1|500|1.460|picchetto in ferro|
 2|400|171.6206|100.2122|197.752|1.530|chiodo su strada |
 2|501|257.7512|98.5362|73.727|1.530|Fabbricato|
 2|PF17/0500/D122|80.8172|99.5310|385.339|1.300|TUBO IN FERRO (ABBRUZZ.-BAGNATO)|
 2|502|149.6884|100.3914|160.110|1.530|Recinzione|
 2|503|169.1878|100.2646|156.191|1.530|Recinzione|
 2|504|172.1991|99.9897|197.054|0.00|Nuove dividenti|
 2|505|172.3869|192.095|c.s.|
 2|506|179.7328|196.048|c.s.|
 2|507|179.3251|200.671|c.s.|
 2|508|181.2757|202.377|c.s.|
 2|509|181.6830|197.558|c.s.|
 2|510|188.5277|204.640|c.s.|
 2|511|187.9782|209.301|c.s.|
 2|512|202.5028|190.267|c.s.|
 2|513|196.0047|178.996|c.s.|
 2|514|192.4037|174.057|c.s.|
 2|515|198.3823|144.807|c.s.|
 2|516|172.1301|126.361|c.s.|
 2|517|172.7011|117.257|c.s.|
 2|518|175.8432|84.063|c.s.|
 2|519|177.9494|70.734|c.s.|
 2|520|202.4362|69.173|c.s.|
 2|521|224.0898|93.933|c.s.|
 2|522|226.3705|89.539|c.s.|
 2|523|183.5802|49.843|c.s.|

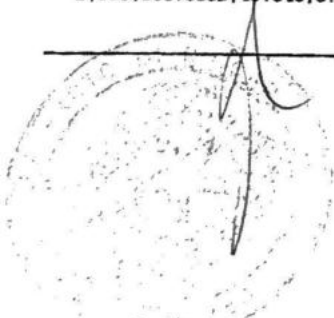

Dati generali del tipo

Comune:	CROTONE	Sez. Censuaria:	
Foglio:	0510	Particelle:	2385, 2386, 2727, 2728, 2726
Tecnico:	ERRIGO DEMETRIO	Qualifica:	ARCHITETTO
Provincia:	CROTONE	N. iscrizione:	269

- 2|524|157.3799|48.503|c.s.|
- 2|525|157.9156|53.815|c.s.|
- 2|526|137.5999|59.265|c.s.|
- 2|527|133.4371|59.641|c.s.|
- 2|528|131.1714|59.161|c.s.|
- 2|529|129.4872|58.720|c.s.|
- 2|530|128.1354|58.123|c.s.|
- 2|531|126.7996|57.376|c.s.|
- 2|532|125.1902|56.338|c.s.|
- 2|533|123.4963|54.417|c.s.|
- 2|534|133.7326|68.005|c.s.|
- 2|535|142.9088|74.790|c.s.|
- 2|536|142.5716|77.422|c.s.|
- 2|537|143.5129|77.053|c.s.|
- 2|538|138.1644|79.431|c.s.|
- 2|539|145.0055|86.653|c.s.|
- 2|540|141.5170|88.263|c.s.|
- 2|541|157.0115|110.661|c.s.|
- 2|542|149.6603|113.055|c.s.|
- 2|543|151.4992|128.215|c.s.|
- 2|544|148.9175|129.390|c.s.|
- 2|545|153.3741|148.670|c.s.|
- 2|546|158.9782|146.961|c.s.|
- 2|547|151.8145|158.915|c.s.|
- 2|548|181.598|54.917|c.s.|
- 2|PF12|0510/D122|262.6420|98.0590|101.077|1.530|SPIG. SO FABBR. MAURO-PERRI|
- 1|800|1.450|chiodo miniato su strada|
- 2|200|359.2017|99.8903|63.626|1.530|chiodo su strada|
- 2|PF26|0510/D122|243.6633|98.7051|150.246|4.550|SP. NE FABBR. (MAURO-CORIGLIANO)|
- 7|4|504|505|506|507|RC|
- 7|4|508|509|510|511|RC|
- 7|11|533|532|531|530|529|528|527|526|525|524|RC|
- 7|0|523|RC|
- 7|8|521|520|534|538|536|537|535|519|RC|
- 7|5|542|541|546|545|543|RC|
- 7|7|512|513|514|515|516|517|518|RC|
- 7|2|544|547|RC|
- 7|2|518|519|RC|
- 7|2|536|539|RC|
- 7|4|540|544|543|542|RC|
- 7|2|542|539|RC|
- 7|2|525|548|RC|
- 8|PF26|0510/D122|-9962.266000|60038.665000|50|SP. NE FABBR. (MAURO-CORIGLIANO)|
- 8|PF26|0510/D122|9999.000000|04|MT 0.00 BASE SPIGOLO FABBRIC|
- 8|PF12|0510/D122|-10327.713000|60015.853000|50|SPIG. SO FABBR. MAURO-PERRI|
- 8|PF12|0510/D122|9999.000000|04|RA. 0.00 AL PIEDE FABBRICATO|
- 8|PF17|0500/D122|-10210.747000|59547.883000|50|TUBO IN FERRO (ABBRUZZ.-BAGNATO)|
- 8|PF17|0500/D122|9999.000000|04|MT 0.00 BASE TUBO IN FERRO|
- 8|PF36|0510/D122|-10070.819000|59763.732000|50|SP.N.O.PILASTRO VERANDA IST.DA COLL.CON T.FN.92324/94 SACCO GOT ERI|
- 8|PF36|0510/D122|9999.000000|04|MT 0.00 BASE SPIGOLO PILASTRINO|

Dati generali del tipo


Comune:	CROTONE	Sez. Censuaria:	
Foglio:	0510	Particelle:	2385, 2386, 2727, 2728, 2726
Tecnico:	ERRIGO DEMETRIO	Qualifica:	ARCHITETTO
Provincia:	CROTONE	N. iscrizione:	269


DICHIARAZIONI TECNICHE

Il sottoscritto professionista ERRIGO DEMETRIO dichiara che:

- Il rilievo è stato effettuato in Zona Extraurbana pianeggiante o parzialmente ondulata -

Le particelle di superficie inferiore a 2000 mq non sono state rilevate integralmente in quanto i confini non sono materializzati interamente e la committenza non ne ha richiesto la materializzazione.

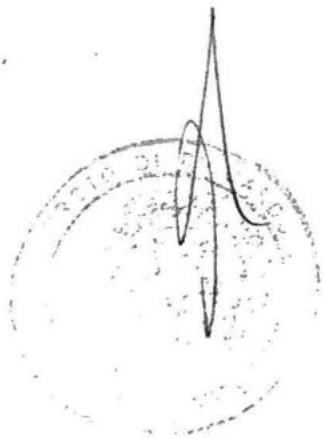

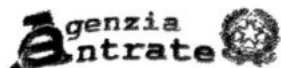

Ufficio provinciale di: CROTONE
Protocollo n:
Data:
Codice file PREGEO: 8.815.817

TIPO FRAZIONAMENTO
Elaborati Tecnici
Relazione Tecnica

Pag. 44 di 46

Dati generali del tipo

Comune: CROTONE
Foglio: 0510
Tecnico: ERRIGO DEMETRIO
Provincia: CROTONE

Sez. Censuaria:
Particelle: 2385, 2386, 2727, 2728, 2726
Qualifica: ARCHITETTO
N. iscrizione: 269

Il presente TF, e' stato redatto su estratto di mappa protocollo numero 17104 del 27/03/2014 ed interessa le particelle del foglio 13 del Comune di Crotone. Per l'esecuzione del rilievo, e' stato necessario materializzare 6 stazioni celerimetriche che hanno battuto la rete e tutto l'oggetto del rilievo. Alcuni punti, fuoriescono dalla rete fiduciaria, ma rientrano nei limiti previsti dalle normative vigenti. Le superfici, sono state calcolate sia con metodo analitico che meccanico. Il presente atto di aggiornamento, e' stato sottoscritto dal signor Balestrieri Salvatore nato a Melissa (Kr) il 18/07/1956 in qualita' di amministratore unico della societa' Edilizia Moderna s.r.l. con sede in Melissa fraz. Torre (kr).





Ufficio provinciale di: CROTONE
 Protocollo n:
 Data:
 Codice file PREGEO: 8.815.817

Dati generali del tipo

Comune:	CROTONE	Sez. Censuaria:	2385, 2386, 2727, 2728, 2726
Foglio:	0510	Particelle:	
Tecnico:	ERRIGO DEMETRIO	Qualifica:	ARCHITETTO
Provincia:	CROTONE	N. iscrizione:	269


Scala 1 : 4000

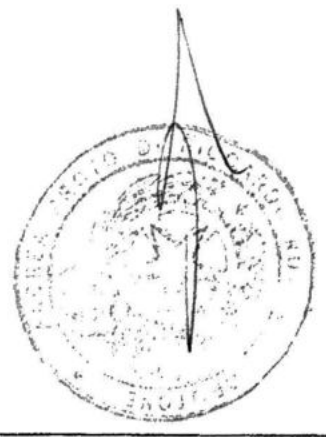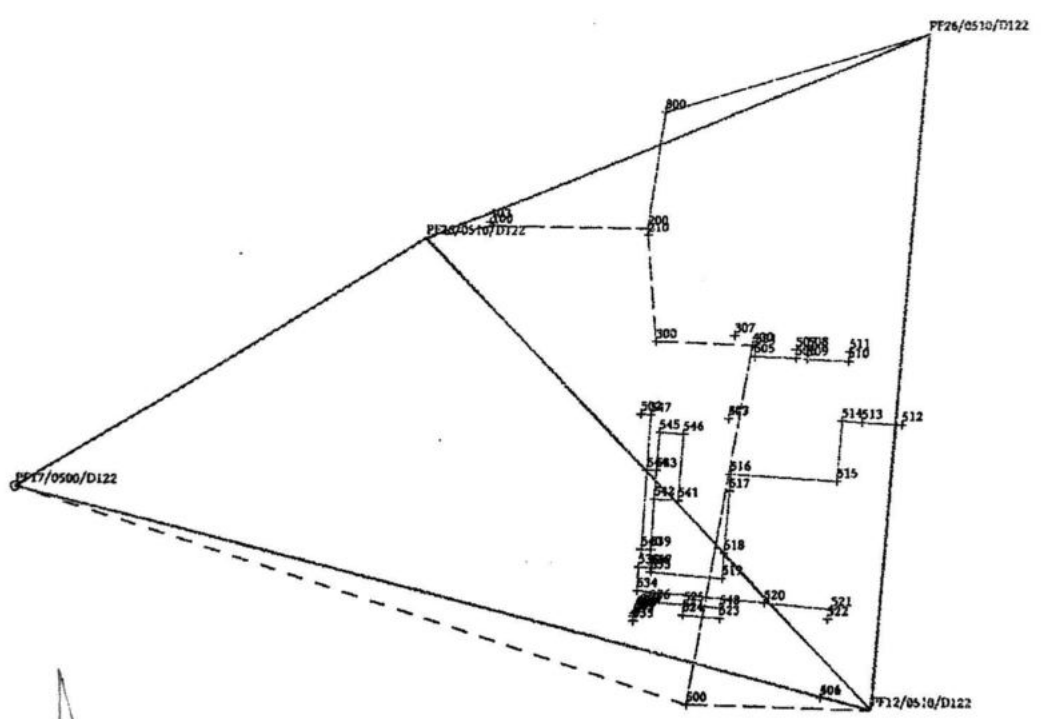

Dati generali del tipo

Comune:	CROTONE	Sez. Censuaria:	
Foglio:	0510	Particelle:	2385, 2386, 2727, 2728, 2726
Tecnico:	ERRIGO DEMETRIO	Qualifica:	ARCHITETTO
Provincia:	CROTONE	N. iscrizione:	269

Scala 1 : 2000

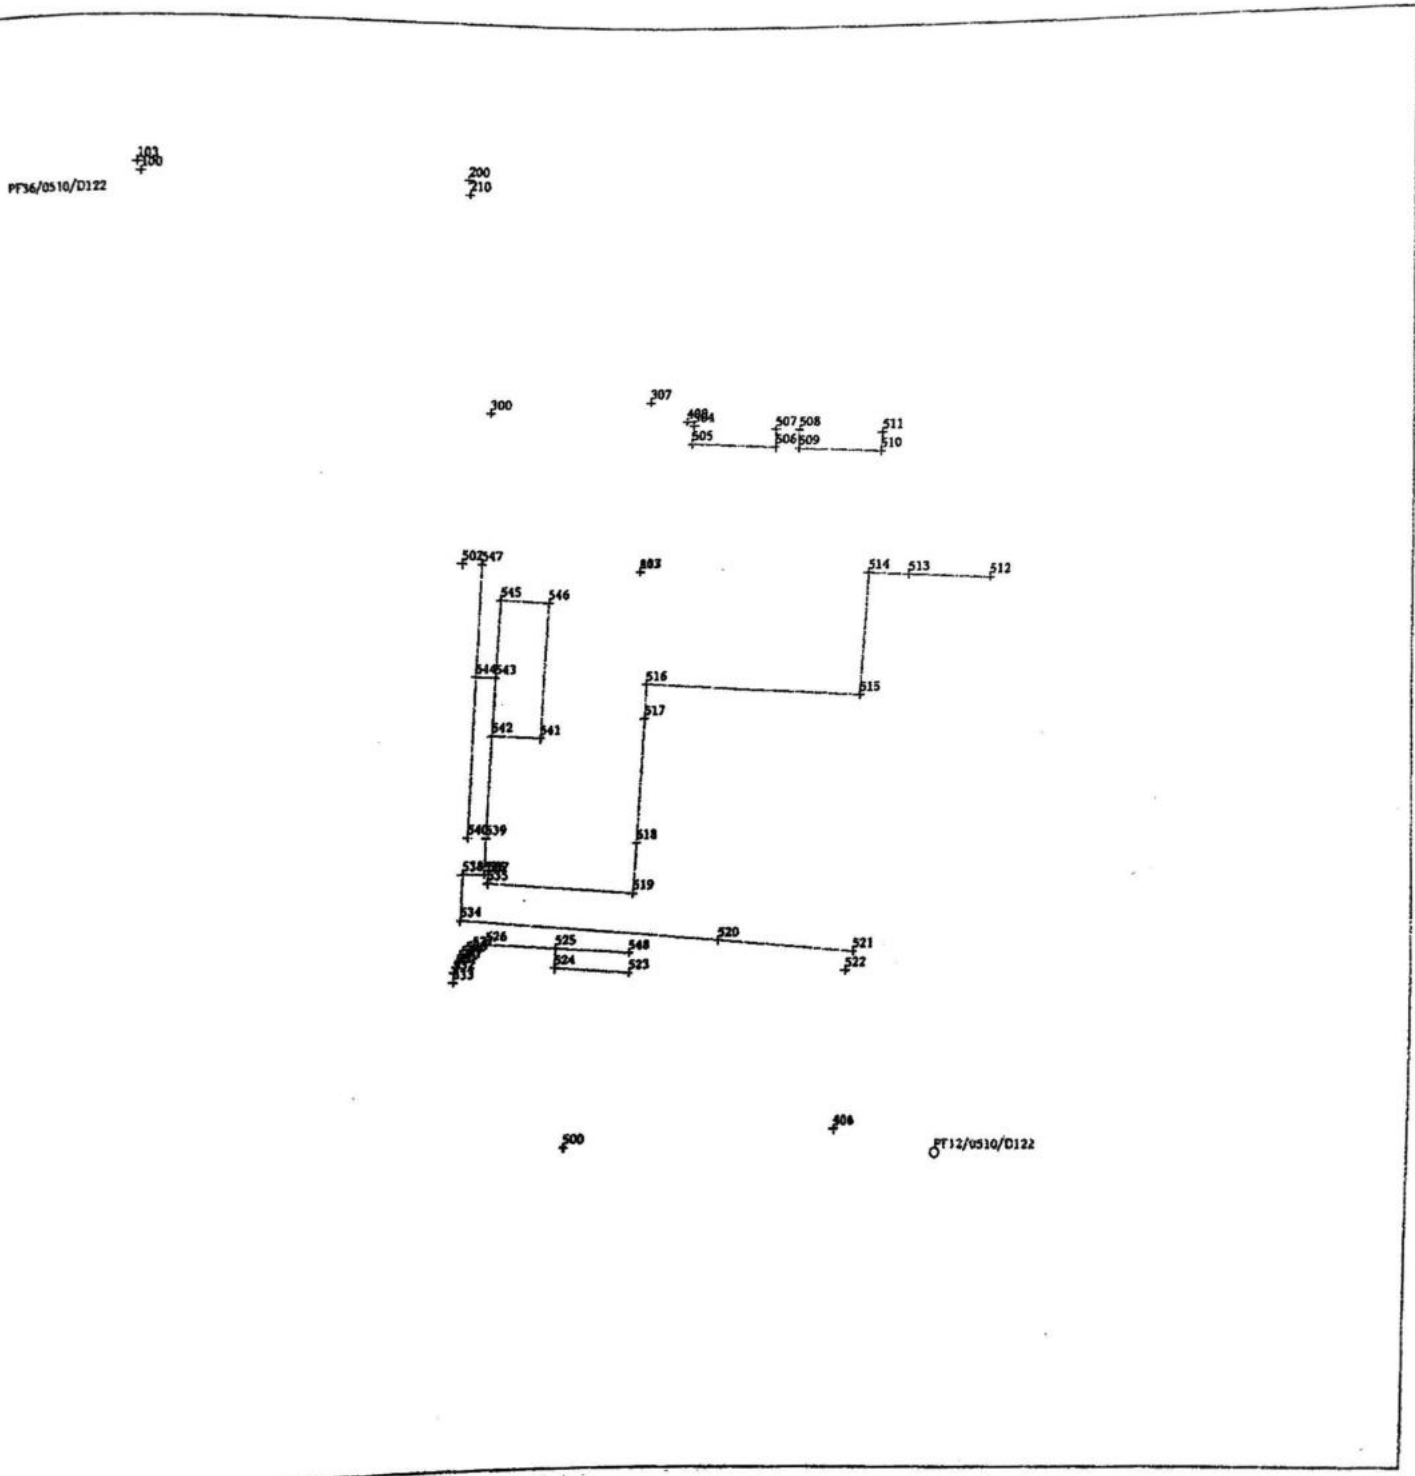

**Dichiarazione sostitutiva dell'atto di notorietà
(Art. 47 D.P.R. 28 dicembre 2000, n. 445)**

Il sottoscritto ARCHITETTO ERRIGO DEMETRIO iscritto con il num. 269 della provincia di CROTONE, consapevole delle sanzioni penali richiamate dall'art. 76 del D.P.R. 28 dicembre 2000, n. 445, in caso di dichiarazioni mendaci, ai sensi e per gli effetti di quanto stabilito dall' art. 47 del medesimo decreto

DICHIARA

- Che il modello unico catastale, inoltrato per via telematica, è la rappresentazione informatica dei documenti cartacei originali sottoscritti dai soggetti obbligati, ai sensi del decreto del Ministro delle finanze del 19 aprile 1994, n. 701;

- Che il documento è stato depositato presso il Comune competente per territorio ai sensi dell'art. 30, comma 5 del D.P.R. 6 giugno 2001, n. 380 (ex art.18 L. 47/85);

- Che la presentazione dei documenti è effettuata su incarico dei soggetti obbligati.


**Dichiarazione sostitutiva di certificazioni
(Art. 46 D.P.R. 28 dicembre 2000, n. 445)**

Il sottoscritto ARCHITETTO ERRIGO DEMETRIO iscritto con il num. 269 della provincia di CROTONE, consapevole delle sanzioni penali richiamate dall'art. 76 del D.P.R. 28 dicembre 2000, n. 445, in caso di dichiarazioni mendaci, ai sensi e per gli effetti di quanto stabilito dall' art. 46 del medesimo decreto

DICHIARA

- Che la qualifica professionale, il numero di iscrizione all'albo e il collegio o l'ordine di appartenenza sono quelli indicati nella pagina - Informazioni generali - del documento.

- Di non essere destinatario di provvedimenti di sospensione dall'esercizio della professione o di cancellazione dall'albo professionale.

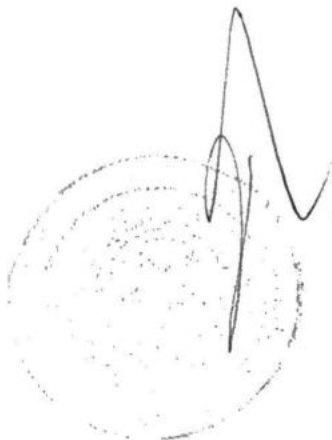



ALLEGATO C ALL'ATTO N° 5417 DI RFP
4351



COMUNE DI CROTONE
4° Settore - Attività Urbanistica

La Dirigente

Vista la domanda presentata in data 12.07.13 prot. n. 31783 dai Sig.ri Liberti Antonio, Domenica e Giuseppina;

Visto l'art. 30 del D.P.R. n. 380 del 06/06/01;

Visti gli elaborati planimetrici di P.R.G. con l'indicazione dell'area interessata;

SI CERTIFICA CHE

Il terreno individuato nel foglio di mappa n° 51 particelle n. 2385, 2386, 2725, 2726, 2727, 2728 del Comune di Crotona;

- Secondo il piano regolatore approvato con Decreto n. 18086 del 17.12.02, pubblicato sul Supplemento Straordinario n. 3 del BUR del 16.01.03 ricade nelle sottoelencate zone normate dagli specifici articoli delle Norme Tecniche di Attuazione dello Strumento Urbanistico Generale a fianco indicati;

Foglio n° 51

Particelle 2385, 2386, 2725, 2726, 2727, 2728 seguono le indicazioni della scheda grafica prescrittiva 5.2 (NUOVO PRINCIPIO INSEDIATIVO A CORTE), normata dagli artt. 75 e 77 (Elementi prescrittivi e indicativi delle schede grafiche) delle N.T.A.

Secondo le Tavole di Geologia- geomorfologia- Idrogeologia Geosismica- Sondaggi geognostici -Geotecnica sulle indagini, parte della particelle 2385, 2725 e 2726 sono interessate da faglia dedotta.

Si precisa, inoltre, che ogni intervento di trasformazione territoriale ed edilizia deve sottostare alle prescrizioni e limitazioni definite dal parere espresso in data 27.02.01, prot. n. 61 del Dipartimento Lavori Pubblici ed Acque, Settore 22 Geologico Regionale della Regione Calabria.

Gli artt. 75, 77, la scheda grafica prescrittivi 5.2 del P.R.G. approvato con Decreto n. 18086 del 17.12.02, pubblicato sul Supplemento Straordinario n. 3 del BUR del 16.01.03 e la nota del 27.02.01, prot. n. 61 del Dipartimento Lavori Pubblici ed Acque, Settore 22 Geologico Regionale della Regione Calabria; vengono allegati in fotocopia autenticata e formano parte integrante del presente certificato.

Si rilascia, a richiesta dell'interessato, per gli usi consentiti dalla legge-

Crotone li 18-04-2013

Il Tecnico
(geom. M. Scala)

Sede



La Dirigente
(arch. E. Dominijanni)

[Signature]