


Esempi di applicazione del Levostab 99 come pavimentazione per i viali della villa comunale

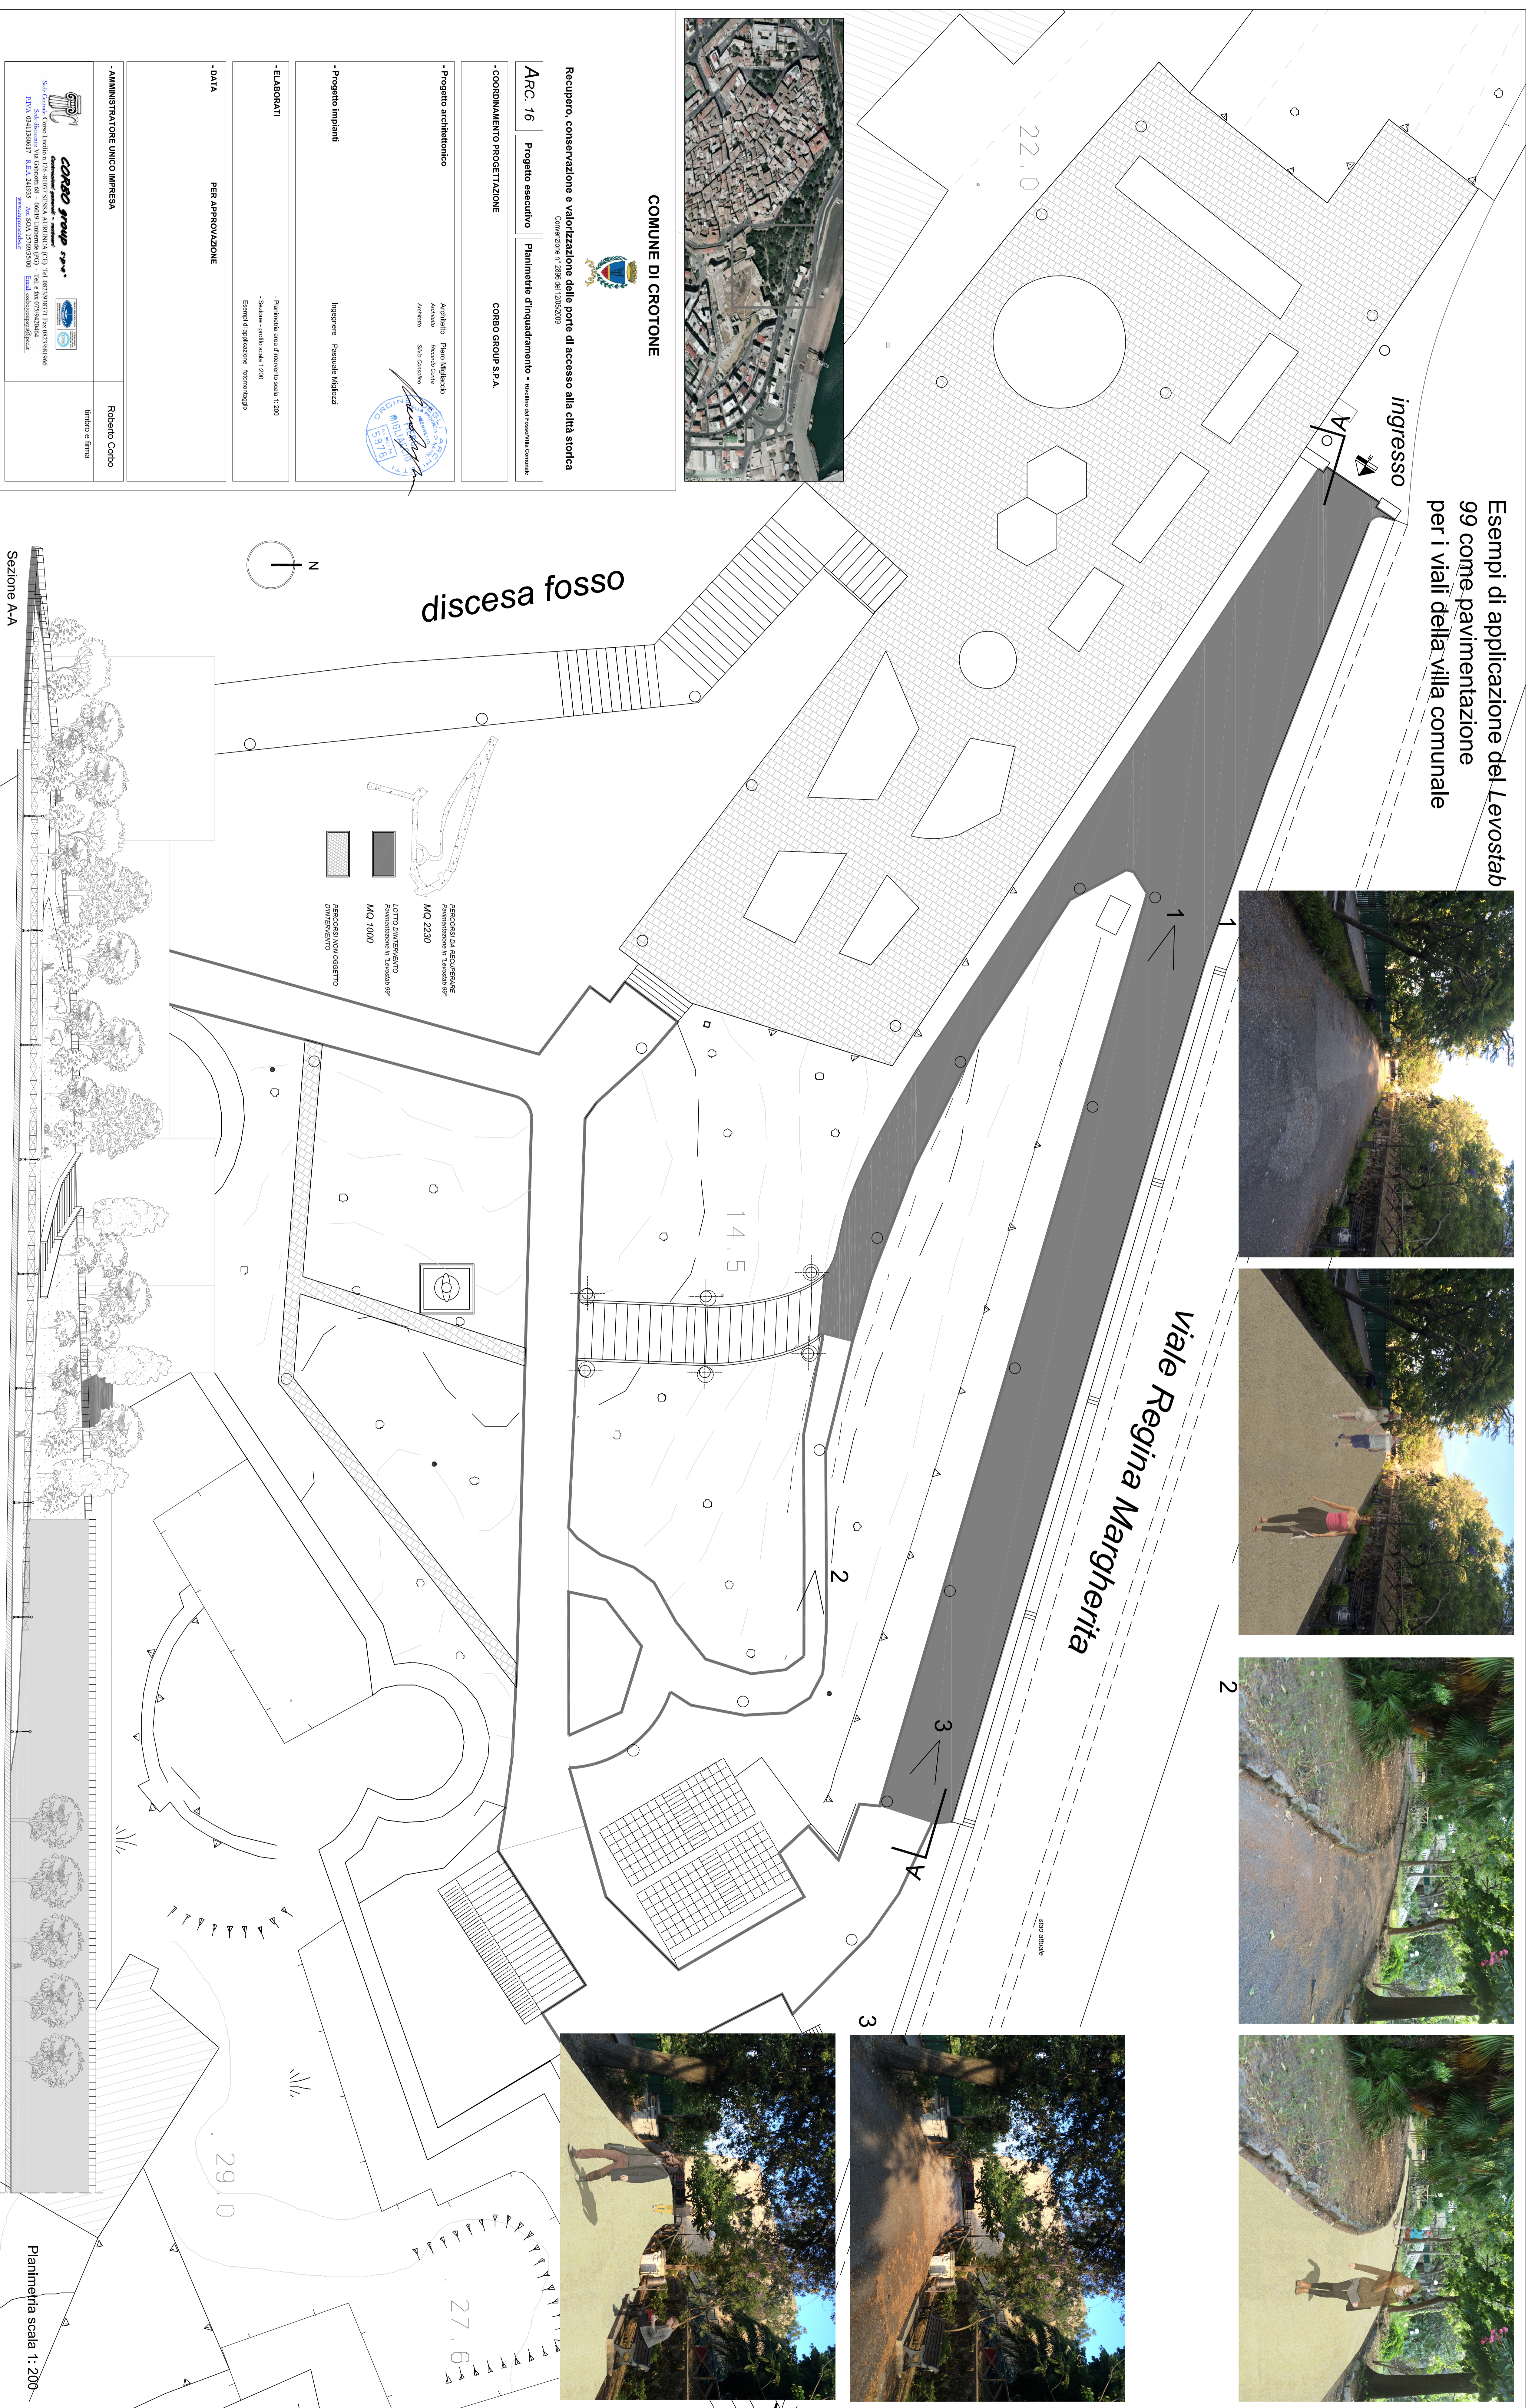

COMUNE DI CROTONA

Recupero, conservazione e valorizzazione delle porte di accesso alla città storica

COORDINAMENTO PROGETTAZIONE		CORBO GROUP S.P.A.
Progetto architettonico	Architetto: Panno Migliorini Architetto: Roberto Corio Architetto: Silvio Corvino	
Progetto impianti	Ingegnere: Pasquale Migliorini	
DATA	PER APPROVAZIONE	

Planimetria scala 1:200