
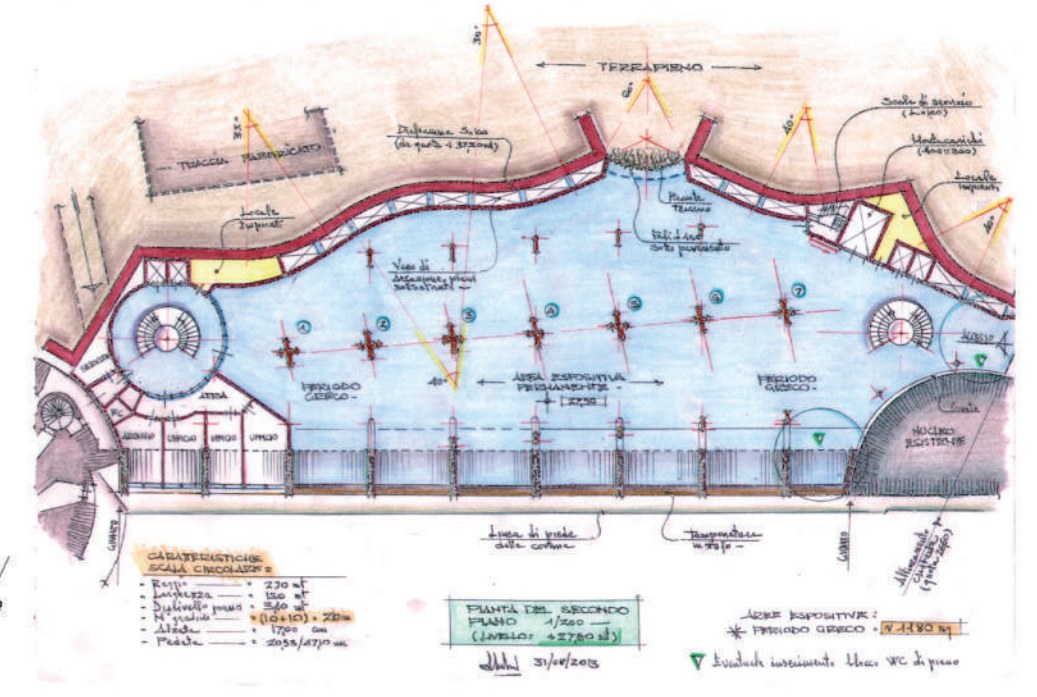


**- LEGENDA ESPLICATIVA DELLE SIMBOLOGIE ADOTTATE IN PIANTA -**

	Pareti e pilastri in C.A. (tagliati dal piano di sezione)		Sequenza di pali trivellati Ø600 inglobati successivamente entro la parete (Interrotti alla quota del secondo implacato)
	Diaphragma realizzato mediante sequenza continua di pali secanti Ø1000 (tagliato dal piano di sezione)		Soletta continua in C.A. (spessore 32 cm)
	Setti in C.A. debolmente armato, di imposta per le volte a botte (Cortina muraria esistente)		Soletta continua in C.A.: porzione in cui lo spessore cresce fino a 50 cm. Rasterizzazione in intradosso secondo un cono concentrato in asse con i pilastri principali
	Parete di tamponatura in blocchi di tufo (Paramento esterno della cortina esistente)		Travi e getti in C.A. ribassati rispetto all'intradosso della soletta generale (Al bordo della cortina muraria esistente, seguono il profilo di intradosso della volta a botte)
	Sagoma perimetrale di manufatti esistenti (Torre del Comandante, Bastione San Giacomo)		Sistemi di volte a botte componenti la cortina muraria esistente, solidarizzati con la nuova soletta di estradosso
	Terrapieno esistente		Membrature in acciaio che compongono fusto e ramificazioni degli "alberi" portanti copertiva
	Riti in acciaio avente sezione tubolare Ø368/7,1 e Ø276/7,1 (Membrature tagliate dal piano di sezione)		

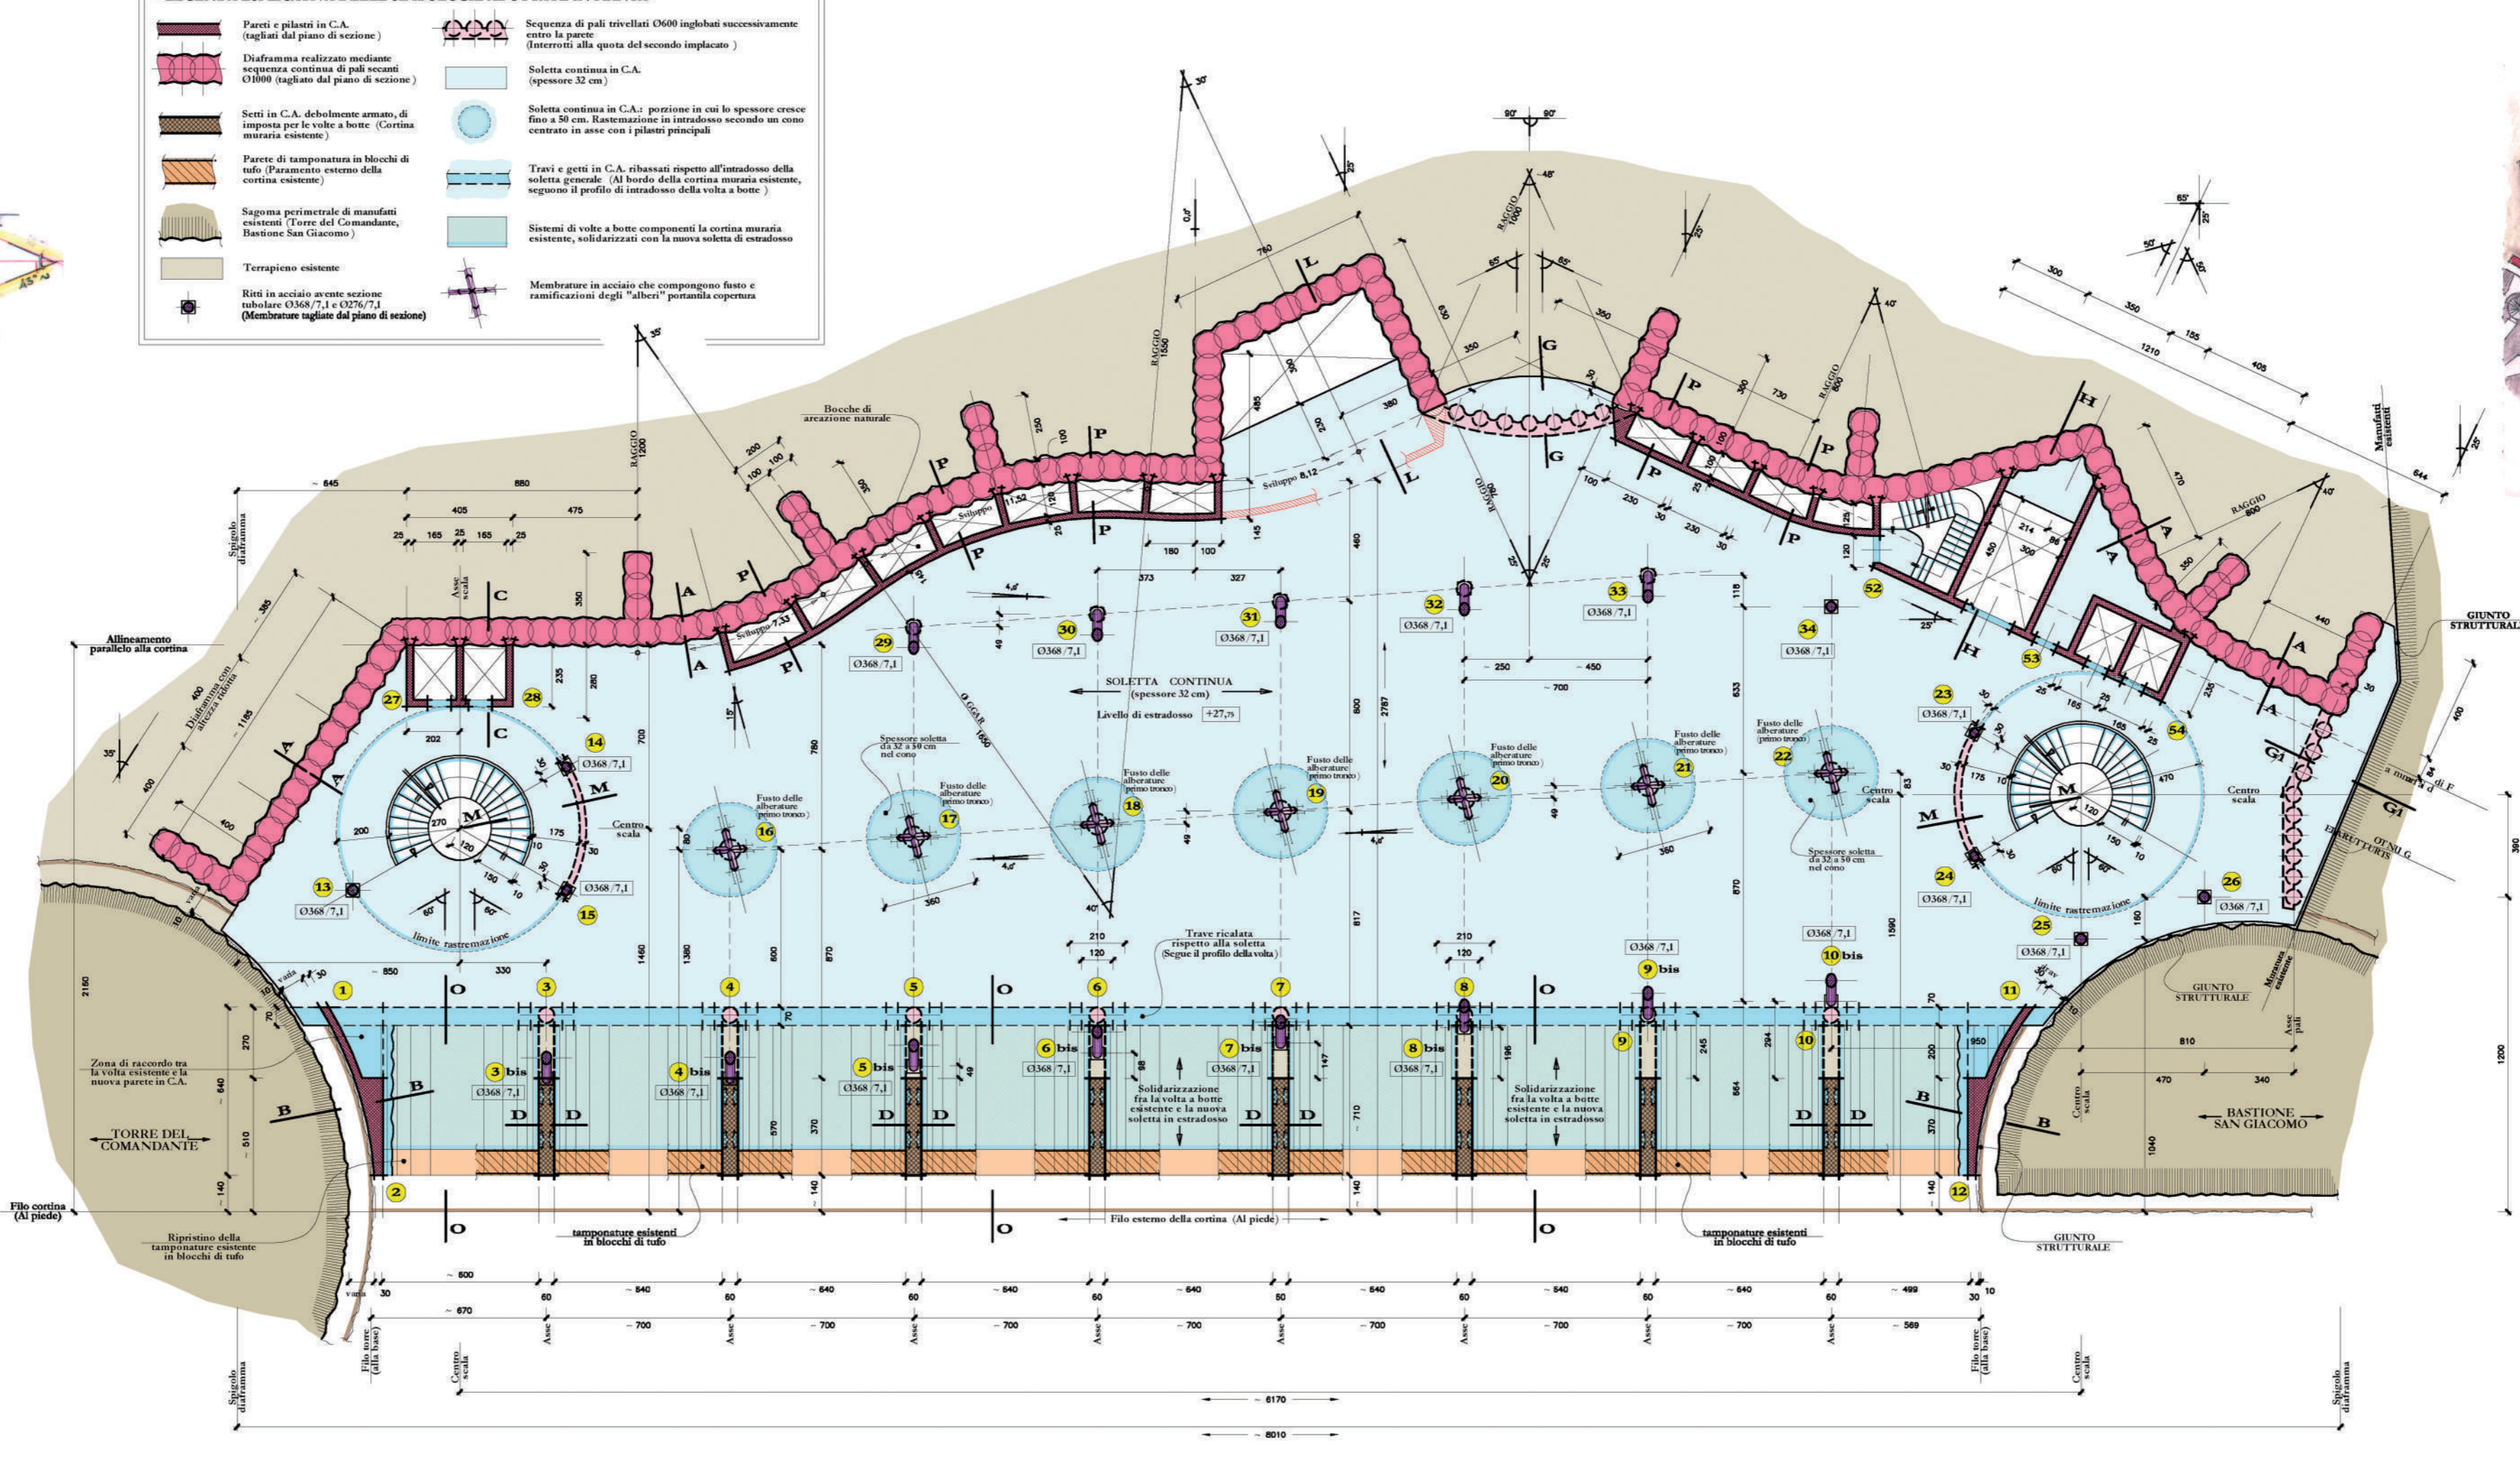

PIANTA DEL SECONDO ORIZZONTAMENTO (Quota estradosso: -2,77,75 mt)  
 SCHEMA PLANIMETRICO CON LE PORZIONI D'IMPALCATO DA REALIZZARE IN FASE DI SCAVO. ALTI D'ETTERALI COSTRUTTIVI  
 PIANTE GENERALI AL SECONDO PIANO (Dal brogliaccio di studio delle fasi preliminari)  
 SCALA: 1/100-1/200

**COMUNE DI CROTONE**  
 R.U.P.: Elisabetta Antonia Dominjanni  
 Struttura: Vincenzo Filice - Mario Dragonetti  
 MINISTERO PER I BENI E LE ATTIVITA' CULTURALI  
 DIREZIONE REGIONALE PER I BENI CULTURALI E PAESAGGISTICI DELLA CALABRIA  
 Soprintendenza per i Beni Archeologici della Calabria  
 Direttore Regionale: Francesco Prosperetti  
 Soprintendente Beni Architettonici e Paesaggistici: Luciano Garella  
 Soprintendente Regionale Beni Archeologici: Simonetta Bonomi  
 Direttore Archeologo: Domenico Marino



Elaborato: St.1.01

Progettista e coordinatore: Marco Dezi Bardeschi  
 Rilievo e assistenza tecnica: Maria Adamo  
 Impianti tecnici speciali e Capitolati: Margherita Caraffo  
 Strutturista: Alessandro Melani  
 Indagini geologiche: Antonio Baldi  
 Indagini archeologiche: Chiara Dezi Bardeschi  
 Collaboratori prog. architettonici: Laura Gioeni, Giulia Paone, Nicola Lorusso



CASTELLO CARLO V