

# COMUNE DI CROTONE



PON FESR "SICUREZZA PER LO SVILUPPO"

Obiettivo Convezgenza 2007/2013 – Obiettivo operativo 2.8 B  
"Piano di Azione Sicurezza e Legalità" (PAG) finanziato dalle risorse del Fondo di rotazione nell'ambito del Piano Azione e Cessione

Linea di Intervento 1 "Sport e Legalità"  
Iniziativa "Io gioco legale"

REALIZZAZIONE DI UN CAMPO DI CALCIO A 5 OUTDOOR

"DODO GABRIELE" NEL COMUNE DI CROTONE,  
CON ANNESSO SPOGLIAIO, CLASSE D'USO III

CUP: F19B12000150001

PROGETTO DEFINITIVO ED ESECUTIVO

PROGETTISTA, CALCOLATORE, D.L. E COORDINATORE SICUREZZA:  
Arch. Giusy SCIOCHITANO



Piano quotato sovrapposto alla C.T.R. (Stato di fatto)  
Planimetria generale (Stato futuro)

Scala 1:500  
Scala 1:500

Elaborato

## Tav. A4

DATA: Novembre 2016

IMPORTO COMPLESSIVO: 263.000 euro

RUP: Ing. Gianfranco DE MARTINO

COMUNE DI CROTONE


Il Responsabile del procedimento  
Ing. Gianfranco DE MARTINO



TIMBRO

Piano quotato sovrapposto alla C.T.R. (Stato di fatto)

Scala 1: 500

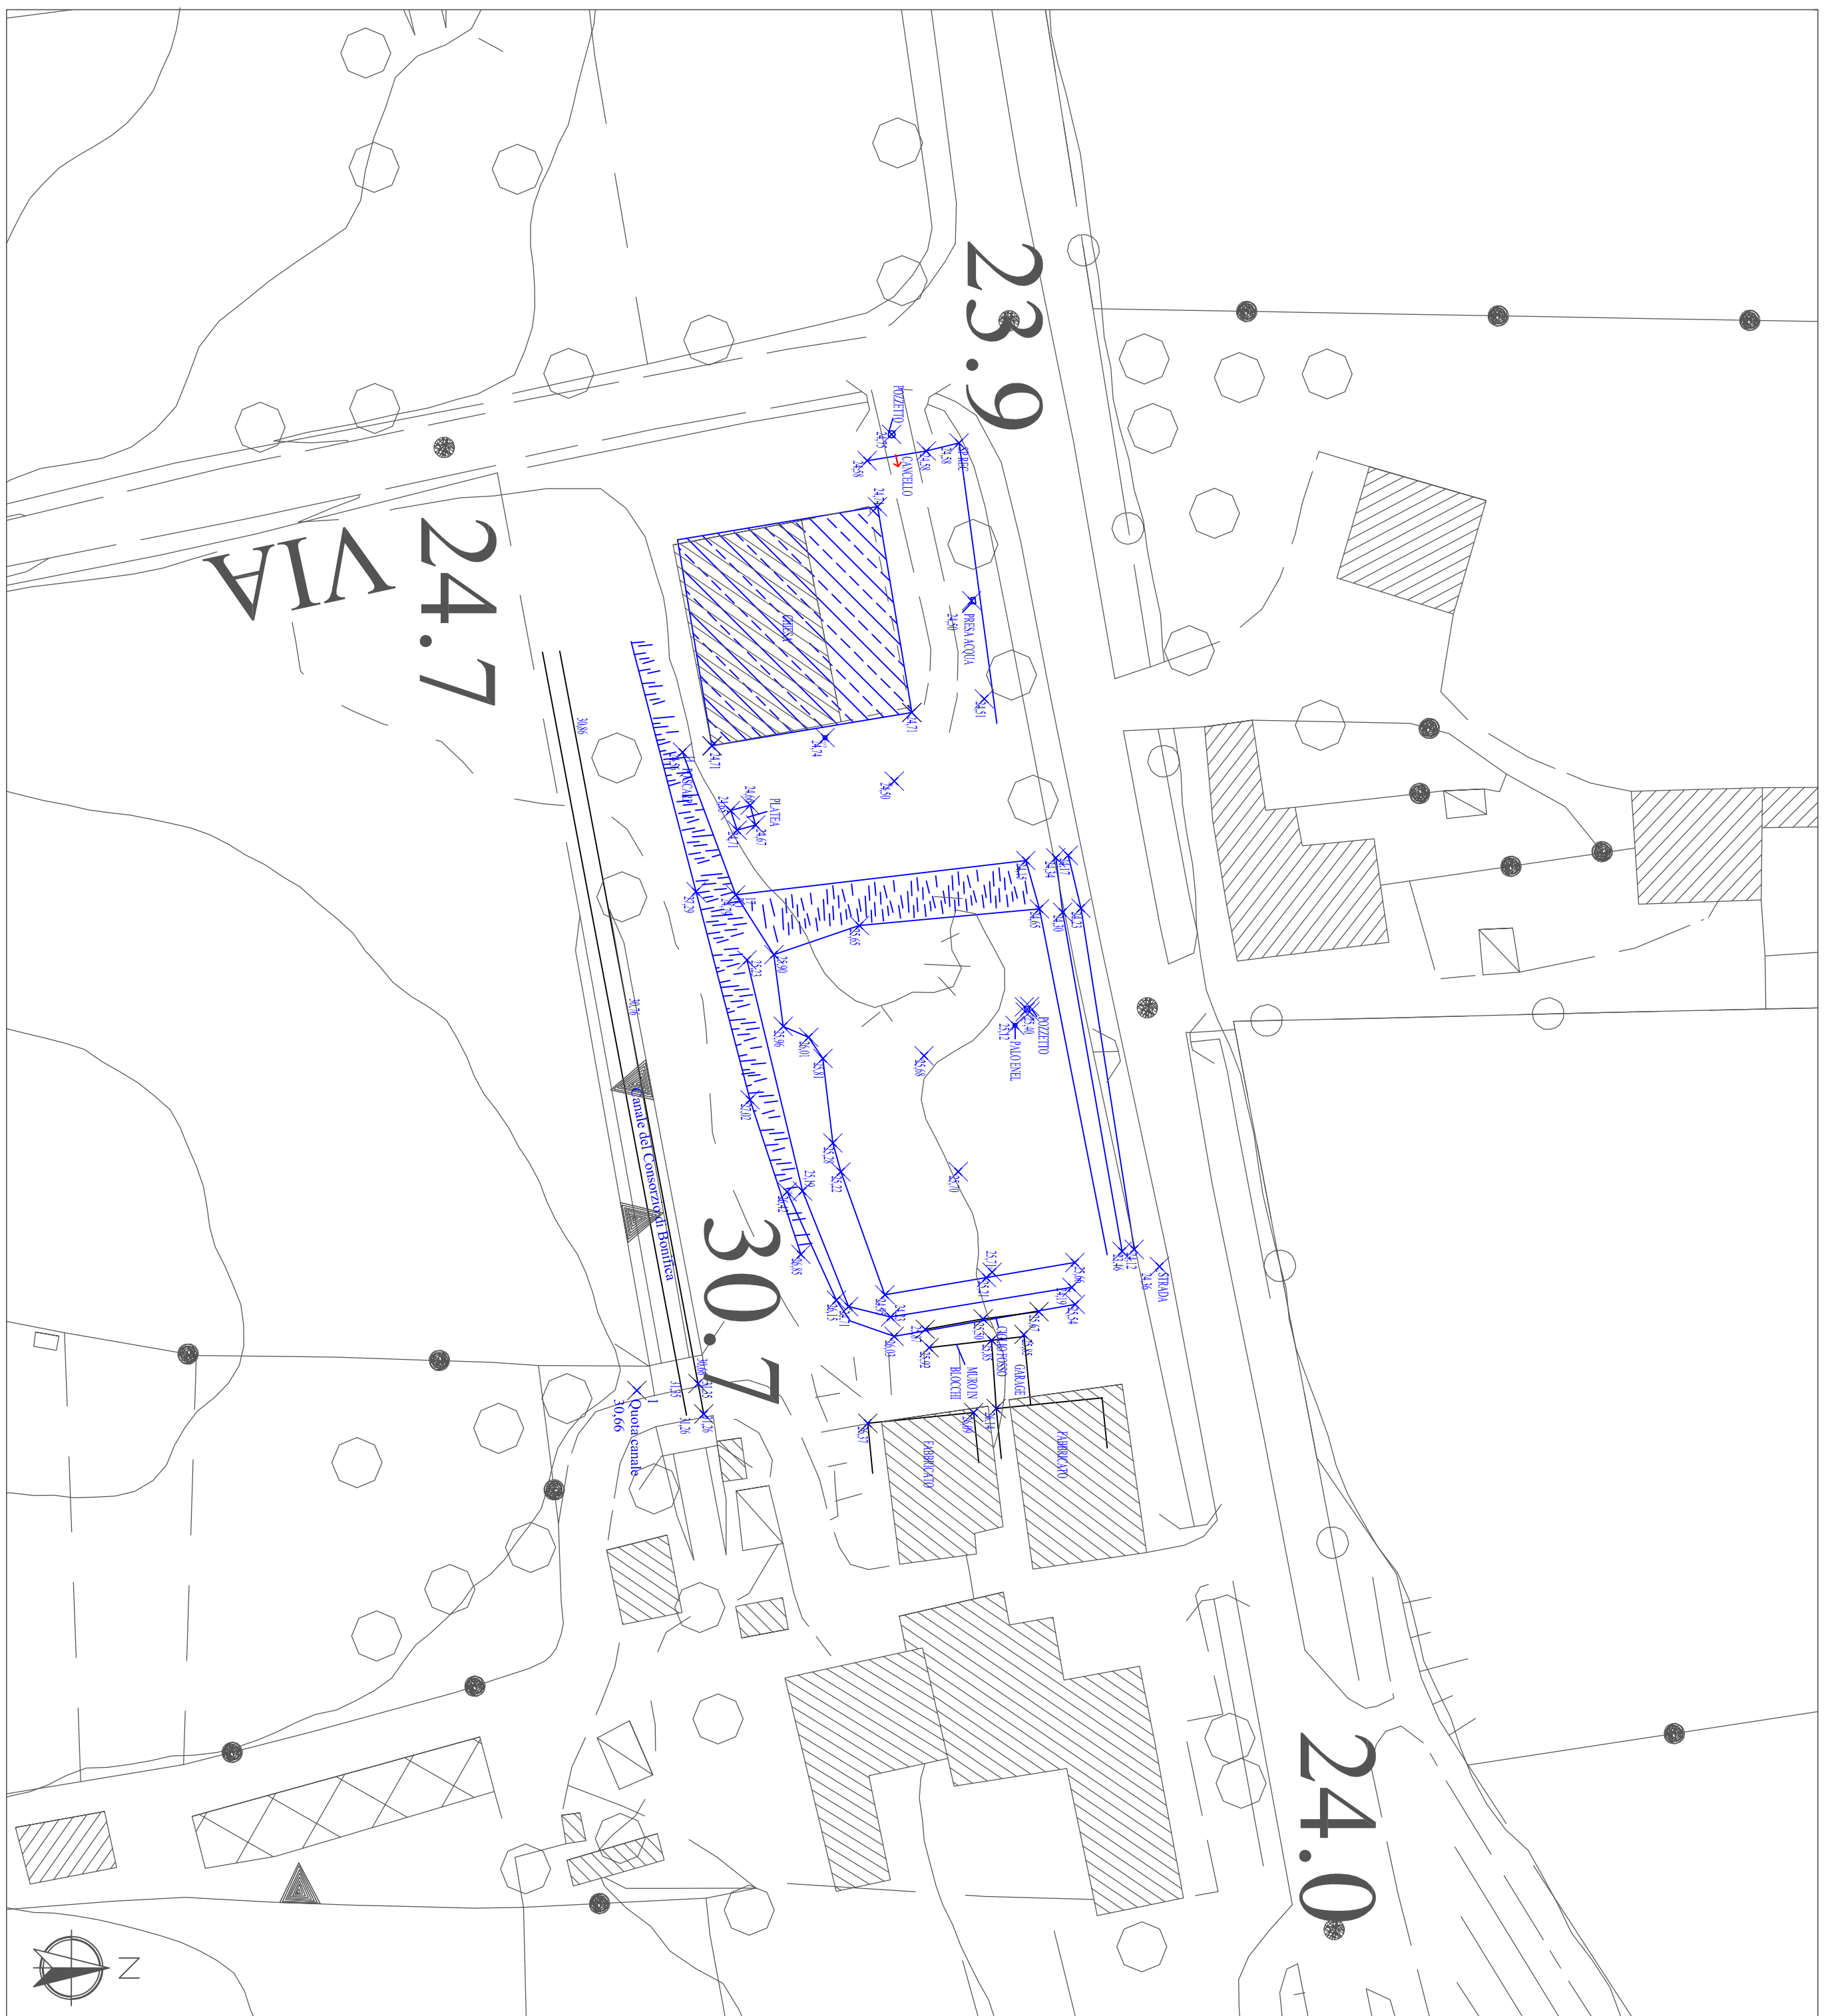

Planimetria generale (Stato futuro)

Scala 1: 500

