

COMUNE DI CROTONE



PON FESR "SICUREZZA PER LO SVILUPPO"
 Obiettivo Convergenza 2007/2013 – Obiettivo operativo 2.8 B

"Piano di Azione Giovani Sicurezza e Legalità" (PAG) finanziato dalle risorse del Fondo di rotazione nell'ambito del Piano Azione e Coesione

Linea di Intervento 1 "Sport e Legalità"
 Iniziativa "Lo gioco legale"

**REALIZZAZIONE DI UN CAMPO DI CALCIO A 5 OUTDOOR
 "DODO' GABRIELE" NEL COMUNE DI CROTONE,
 CON ANNESSO SPOGLIATOIO, CLASSE DUSO III**

CUP: F19B12000150001

PROGETTO DEFINITIVO ED ESECUTIVO

PROGETTISTA CALCOLATORE: D.L. E.COORDINATORE SICUREZZA:
 Arch. GIUSY SCICCHITANO



Planimetria generale con indicazione delle reti

Scala 1:200

Elaborato


Tav. A5

DATA: Novembre 2016
 IMPORTO COMPLESSIVO: 263.000 euro

RUP: Ing. Gianfranco DE MARTINO

COMUNE DI CROTONE


Il Responsabile del Procedimento
 Ing. Gianfranco DE MARTINO

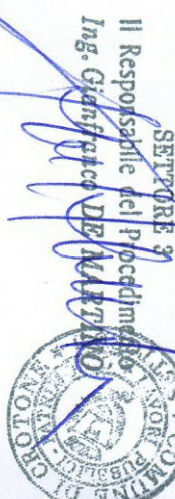

TIMBRIO

Planimetria generale con indicazione delle reti

Scala 1: 200

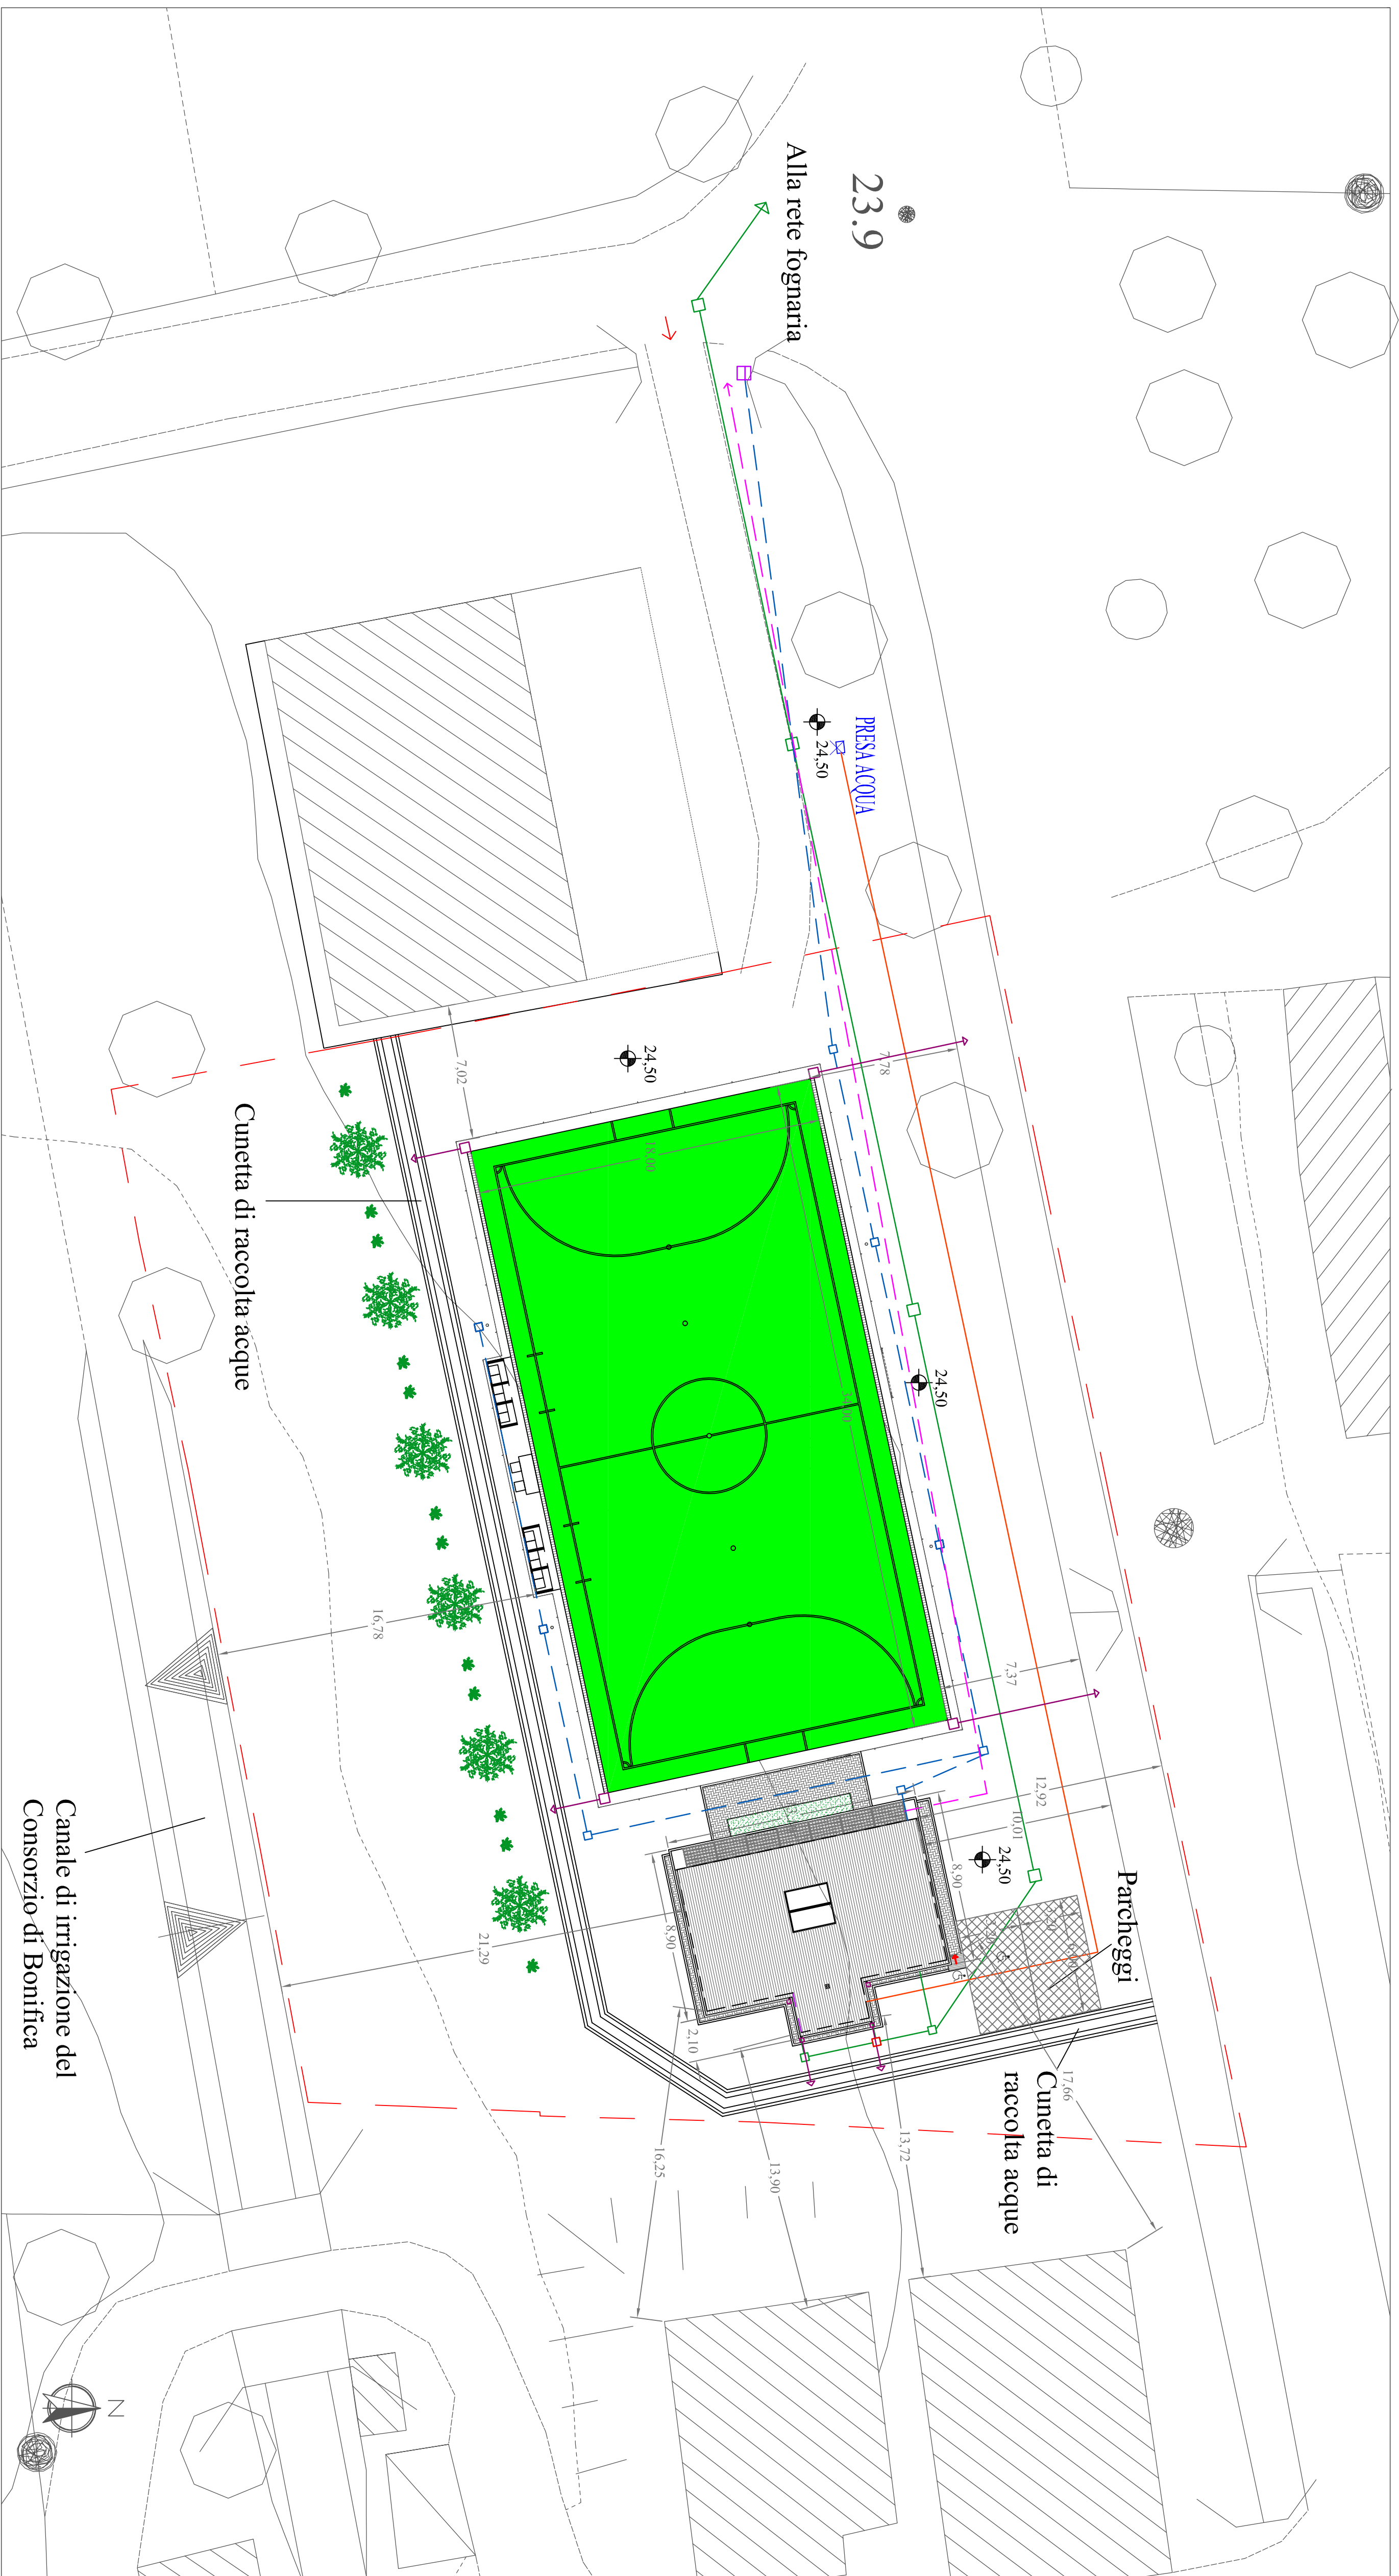

Legenda

- Alberi n. 6
- Arbusti n. 12
- Rete fogna nera
- Pozzetto di ispezione fogna nera
- Rete fogna bianca
- Pozzetto di ispezione fogna bianca
- Contatore corrente elettrica
- Linea di alimentazione interna a cavidotto corrugato flessibile in polietilene serie pesante interrato
- Pozzetto di ispezione linea elettrica
- Rete acqua potabile
- Linea di immissione in rete dell'energia elettrica prodotta