


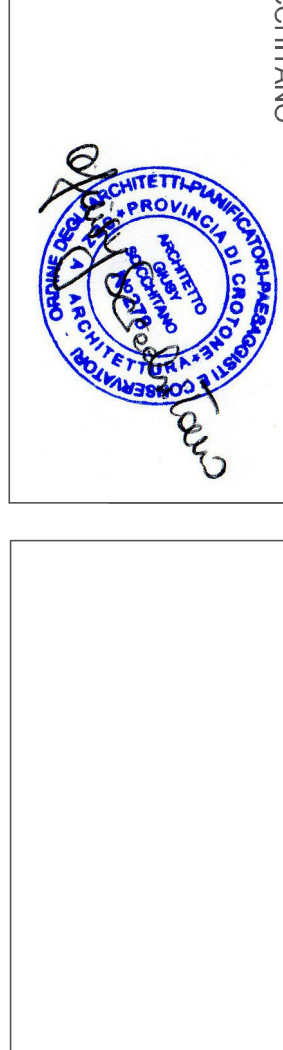

PROGETTO DEFINITIVO ED ESECUTIVO
 CUP: F18I21000150001
 CLASSI D150 III

REALIZZAZIONE DI UN CAMPO DI CALCIO A 5 OUTDOOR
 CON ANNESSO SPOGLIATOIO, CLASSE D150 III




PROGETTO DEFINITIVO ED ESECUTIVO
 CUP: F18I21000150001
 CLASSI D150 III

PROGETTO DEFINITIVO ED ESECUTIVO
 CUP: F18I21000150001
 CLASSI D150 III


PROGETTO DEFINITIVO ED ESECUTIVO
 CUP: F18I21000150001
 CLASSI D150 III

T.M.B.R.O.

Pianta campo e blocco spogliatoi

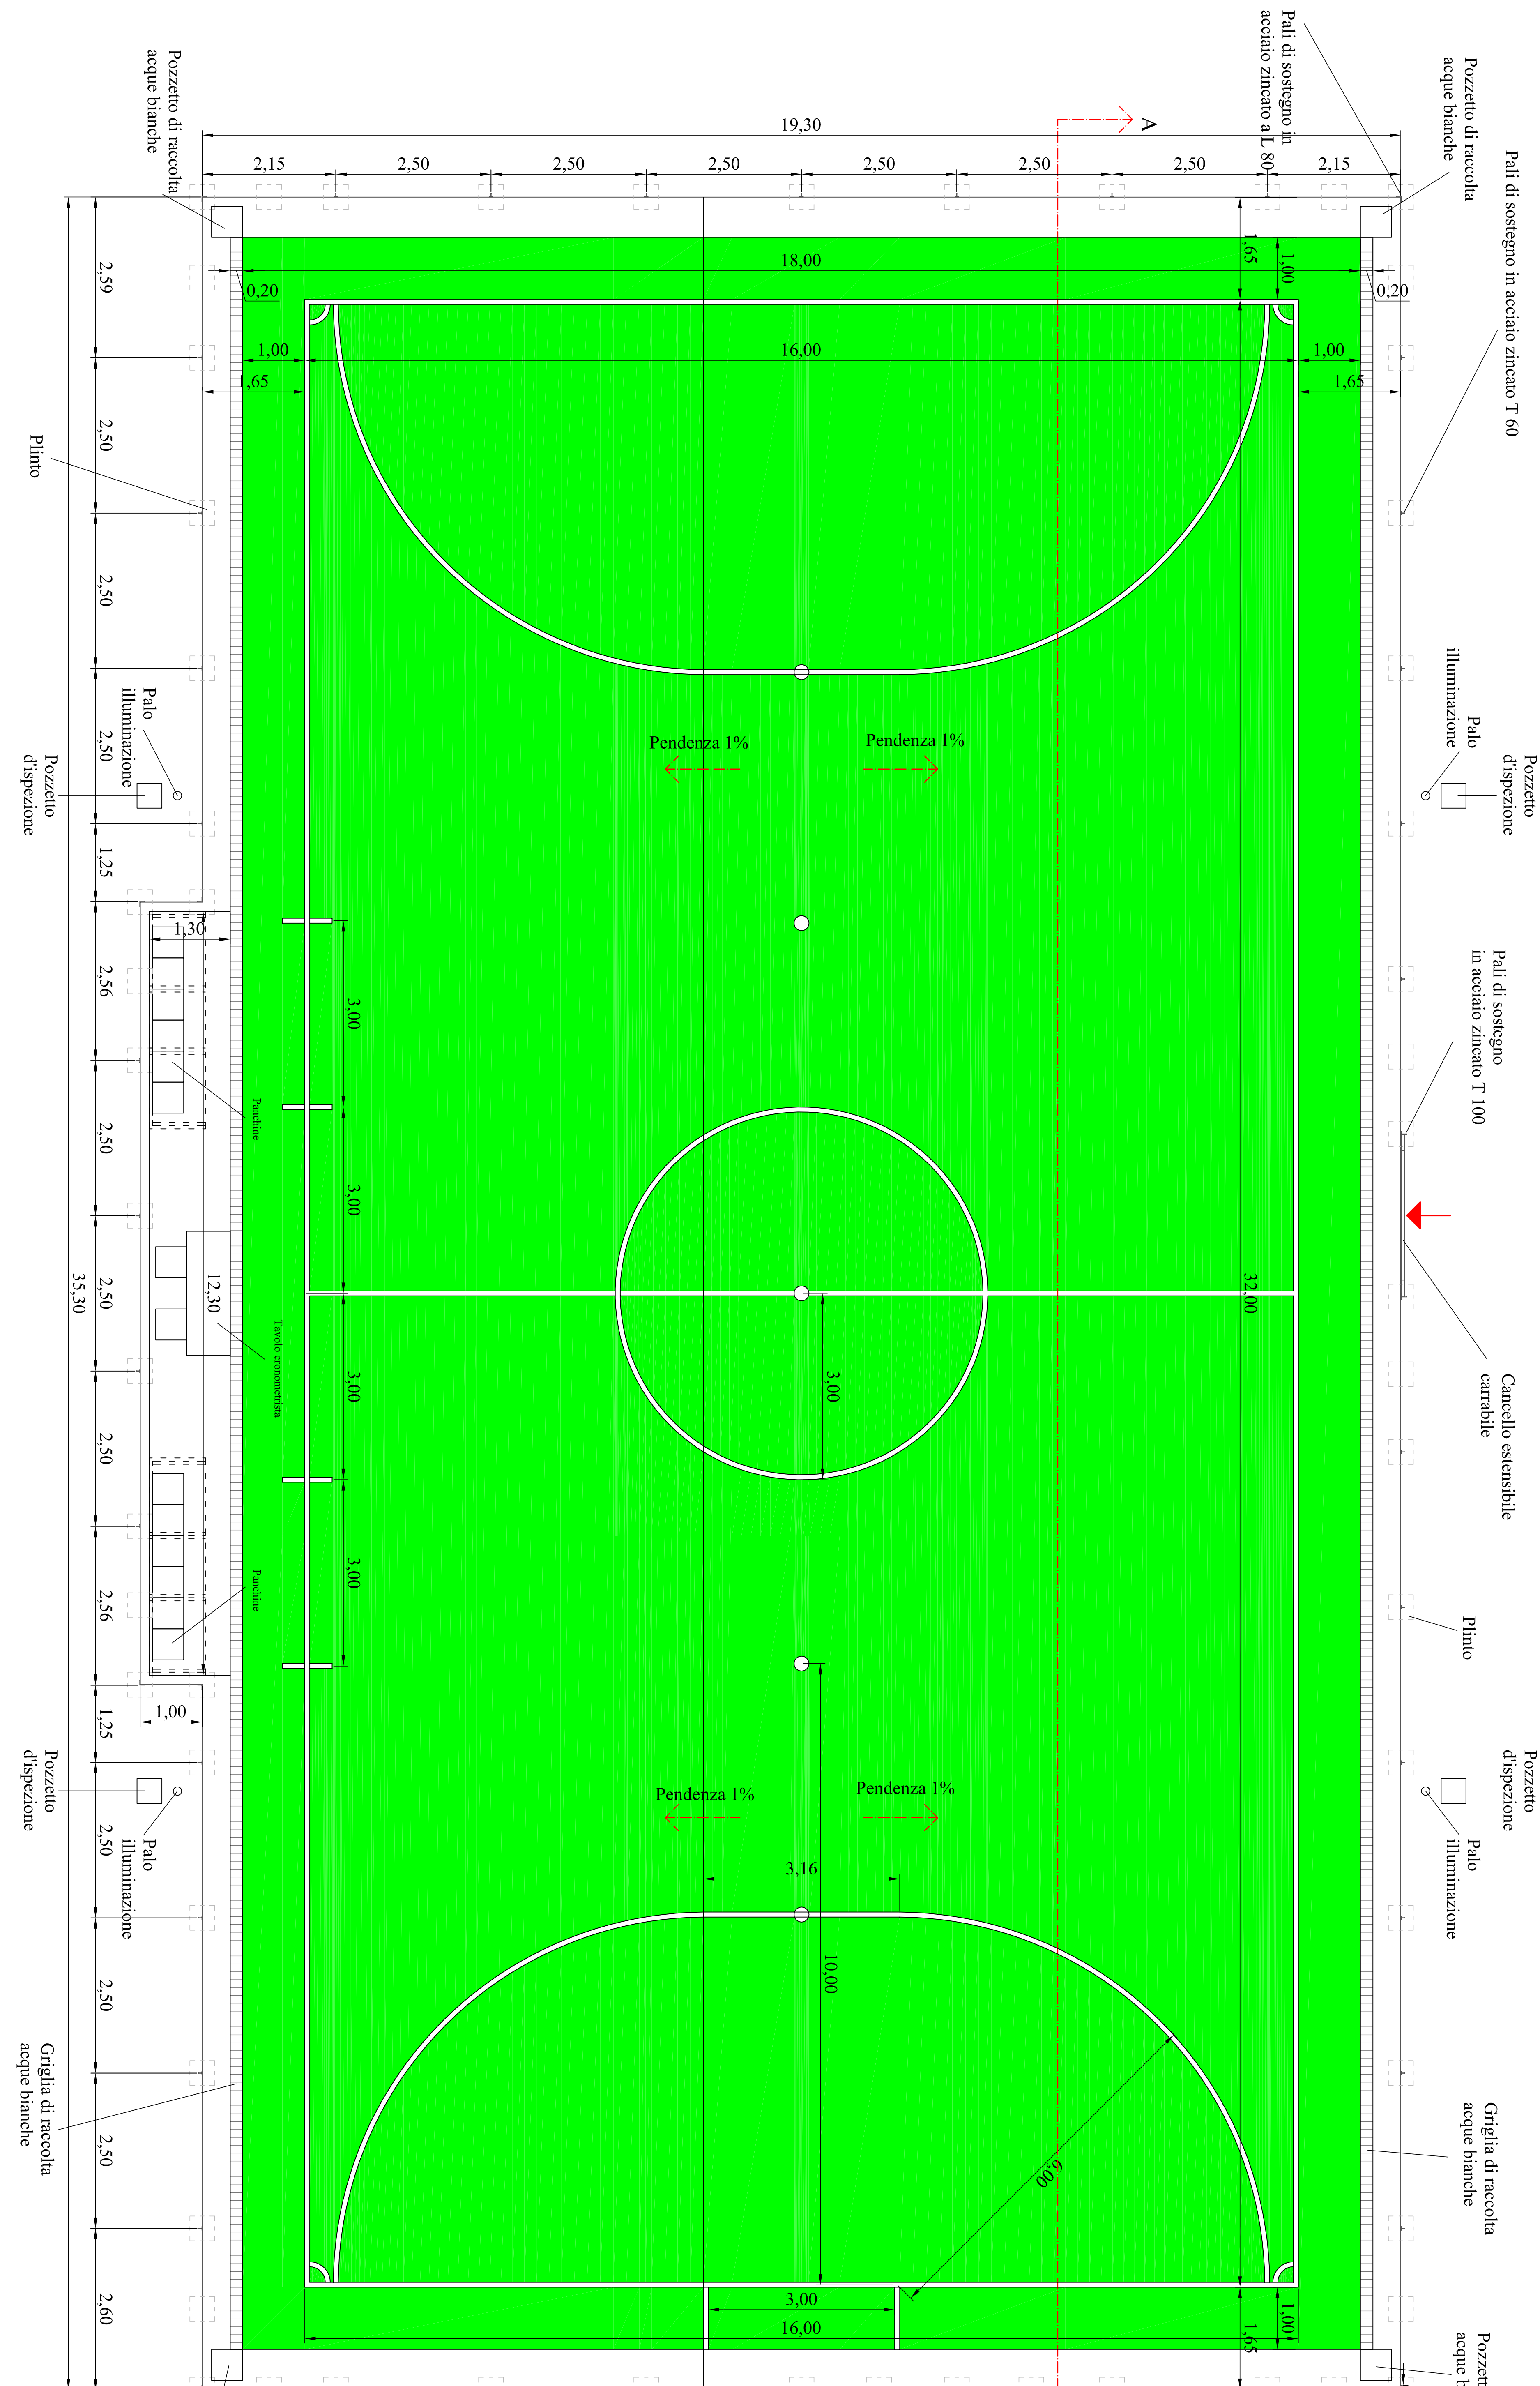

Pianta copertura

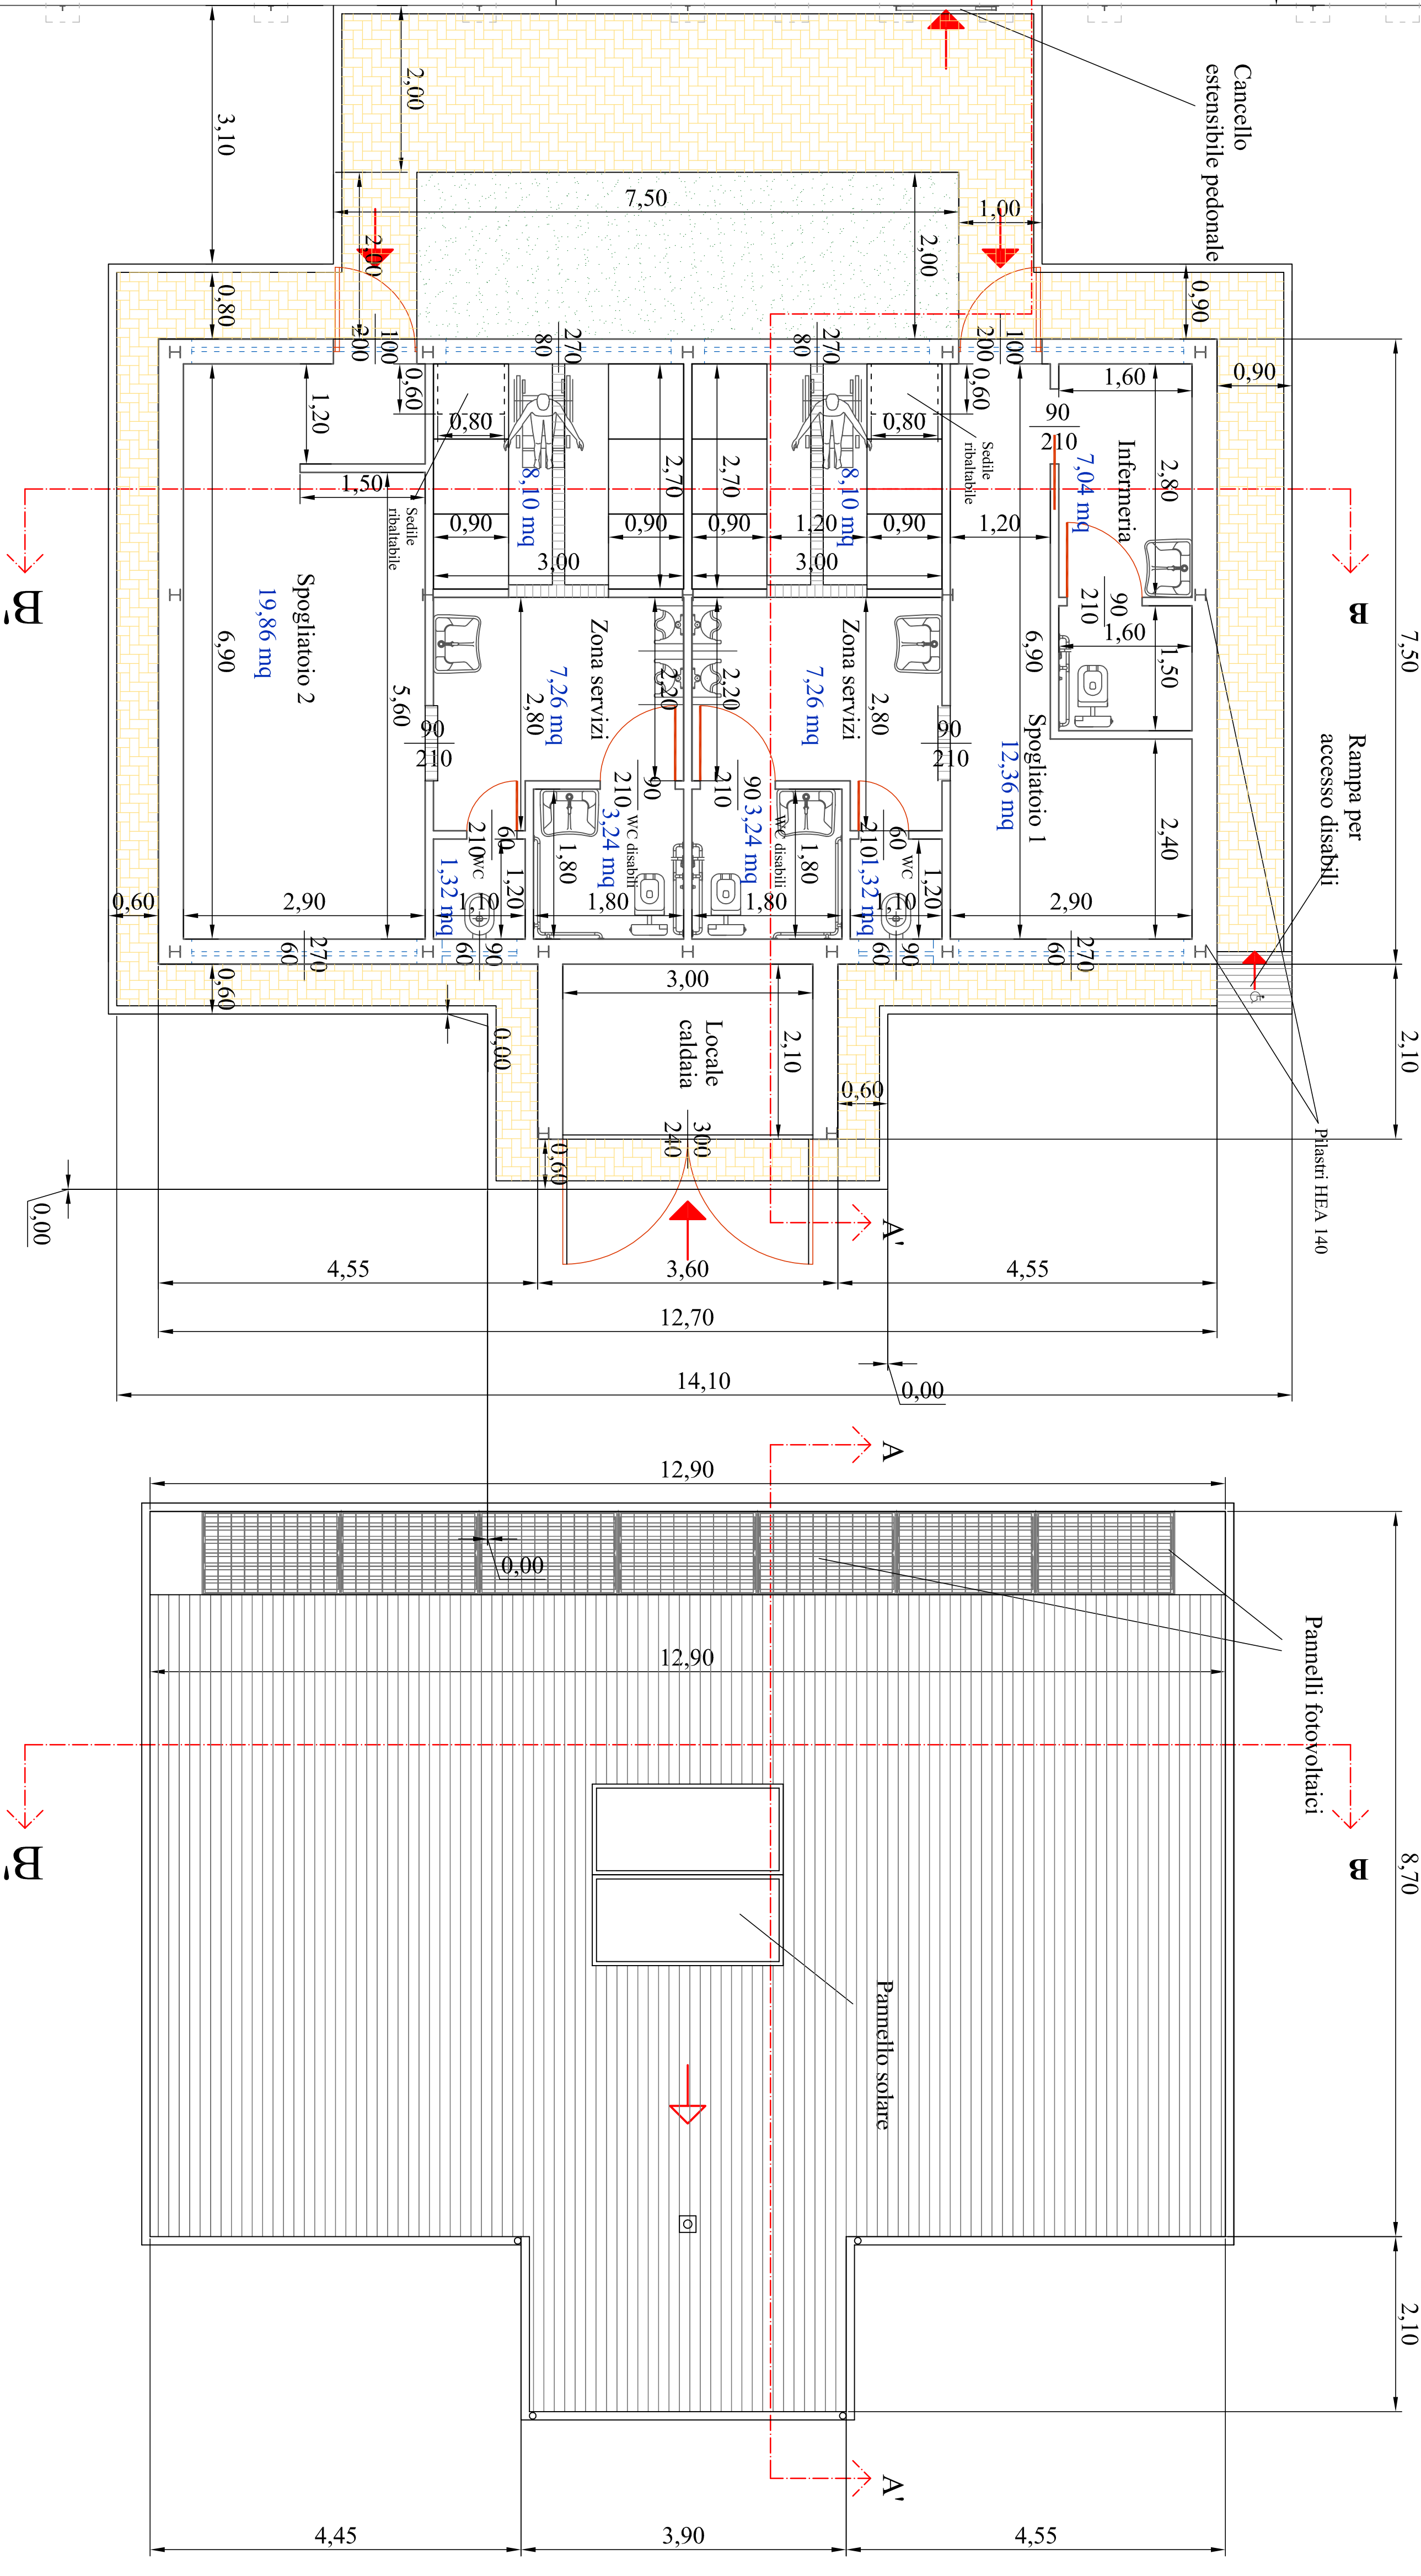

Tav. A6