


PLANIMETRIA STATO DI FATTO - SCALA 1: 200



PLANIMETRIA STATO DI PROGETTO - SCALA 1: 200

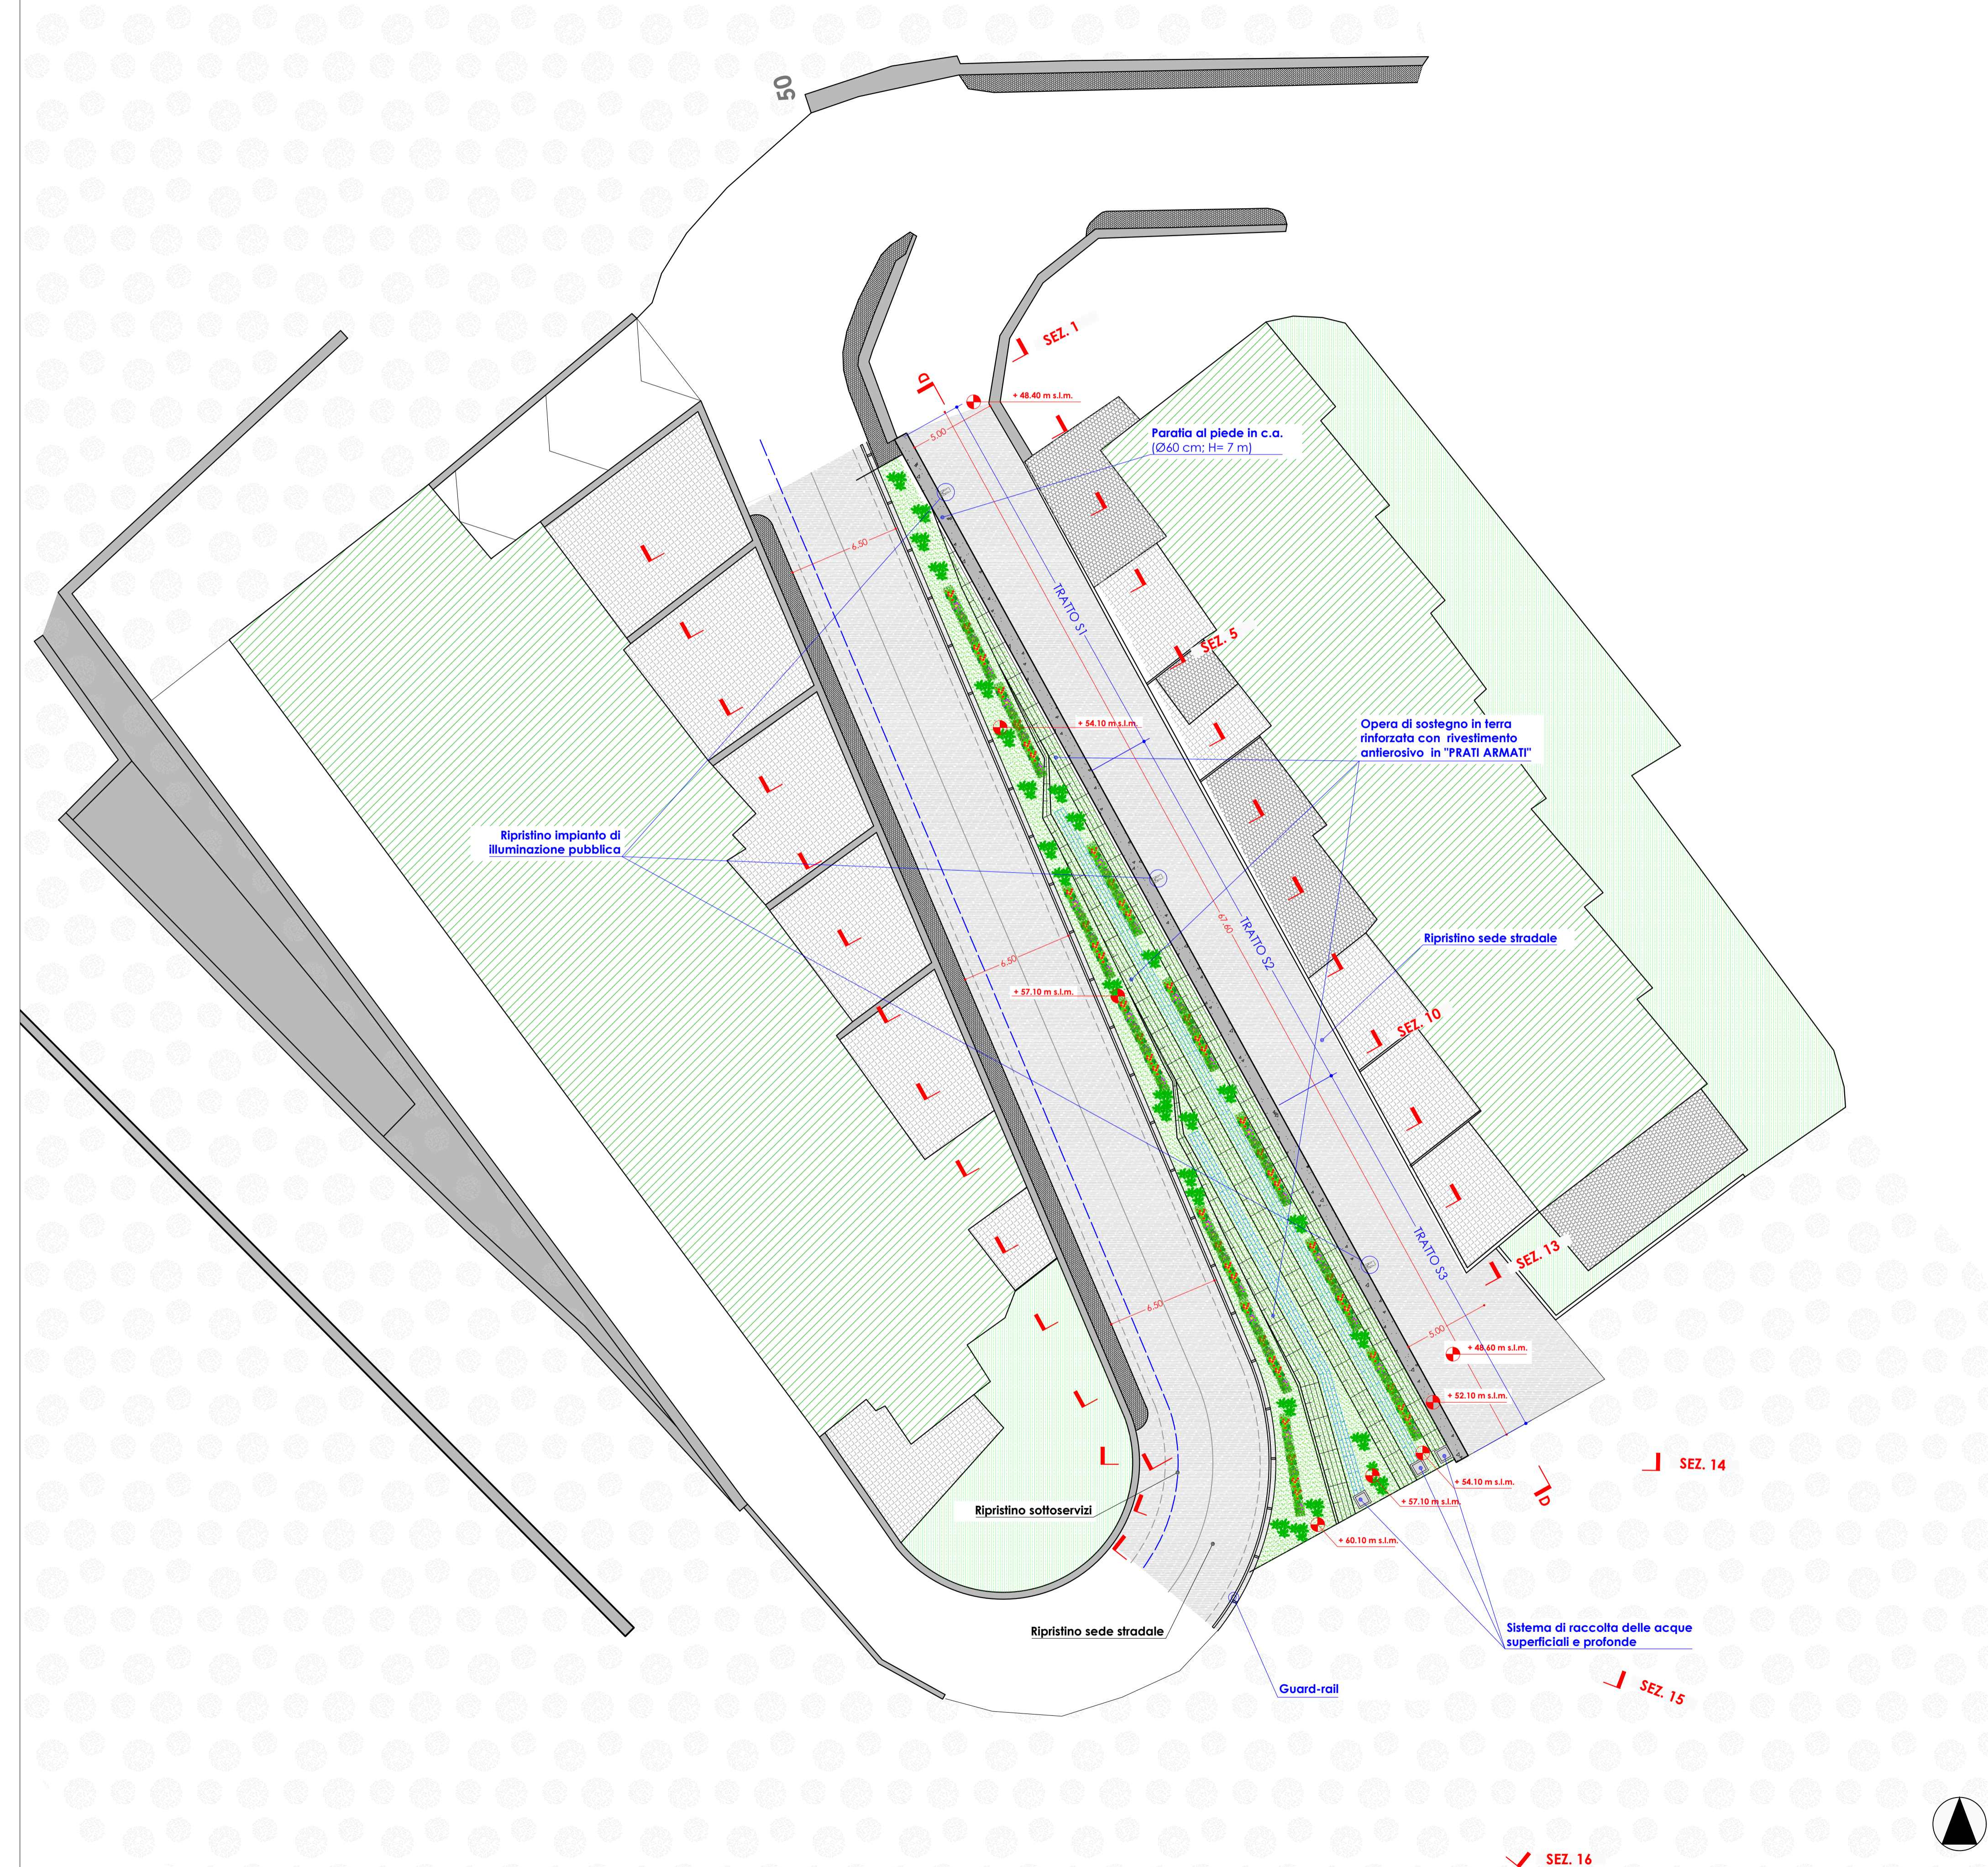

COMUNE DI CROTONE
SETTORE 3 - LL.PP.

RIVALUTAZIONE AMBIENTALE VIA SIBARIS
NUOVE OPERE DI SOSTEGNO CON TERRE RINFORZATE E PARATIE IN C.A.

DATA:	ELABORATO/TAVOLA:	
GENNAIO 2017	TAV.06	
SCALA:	LIV. PROGETTAZIONE:	
	PROGETTO ESECUTIVO	
REV. N°:	AGGIORNAMENTI:	DATA:
REV.01:	PRIMA GIORNATA	GENNAIO 2017

CONTENUTO DEGLI ELABORATI:
Stato di fatto e di progetto - Planimetria generale

GRUPPO DI PROGETTAZIONE
Ing. Massimiliano Berlingeri
Ing. Cosimo Santoro
GRUPPO ASSOCIATO PARTNER

RUP
Ing. Gianfranco De Martino