



PARTICOLARI PARATIA TRATTO S1

scala 1:25 (misure in cm)

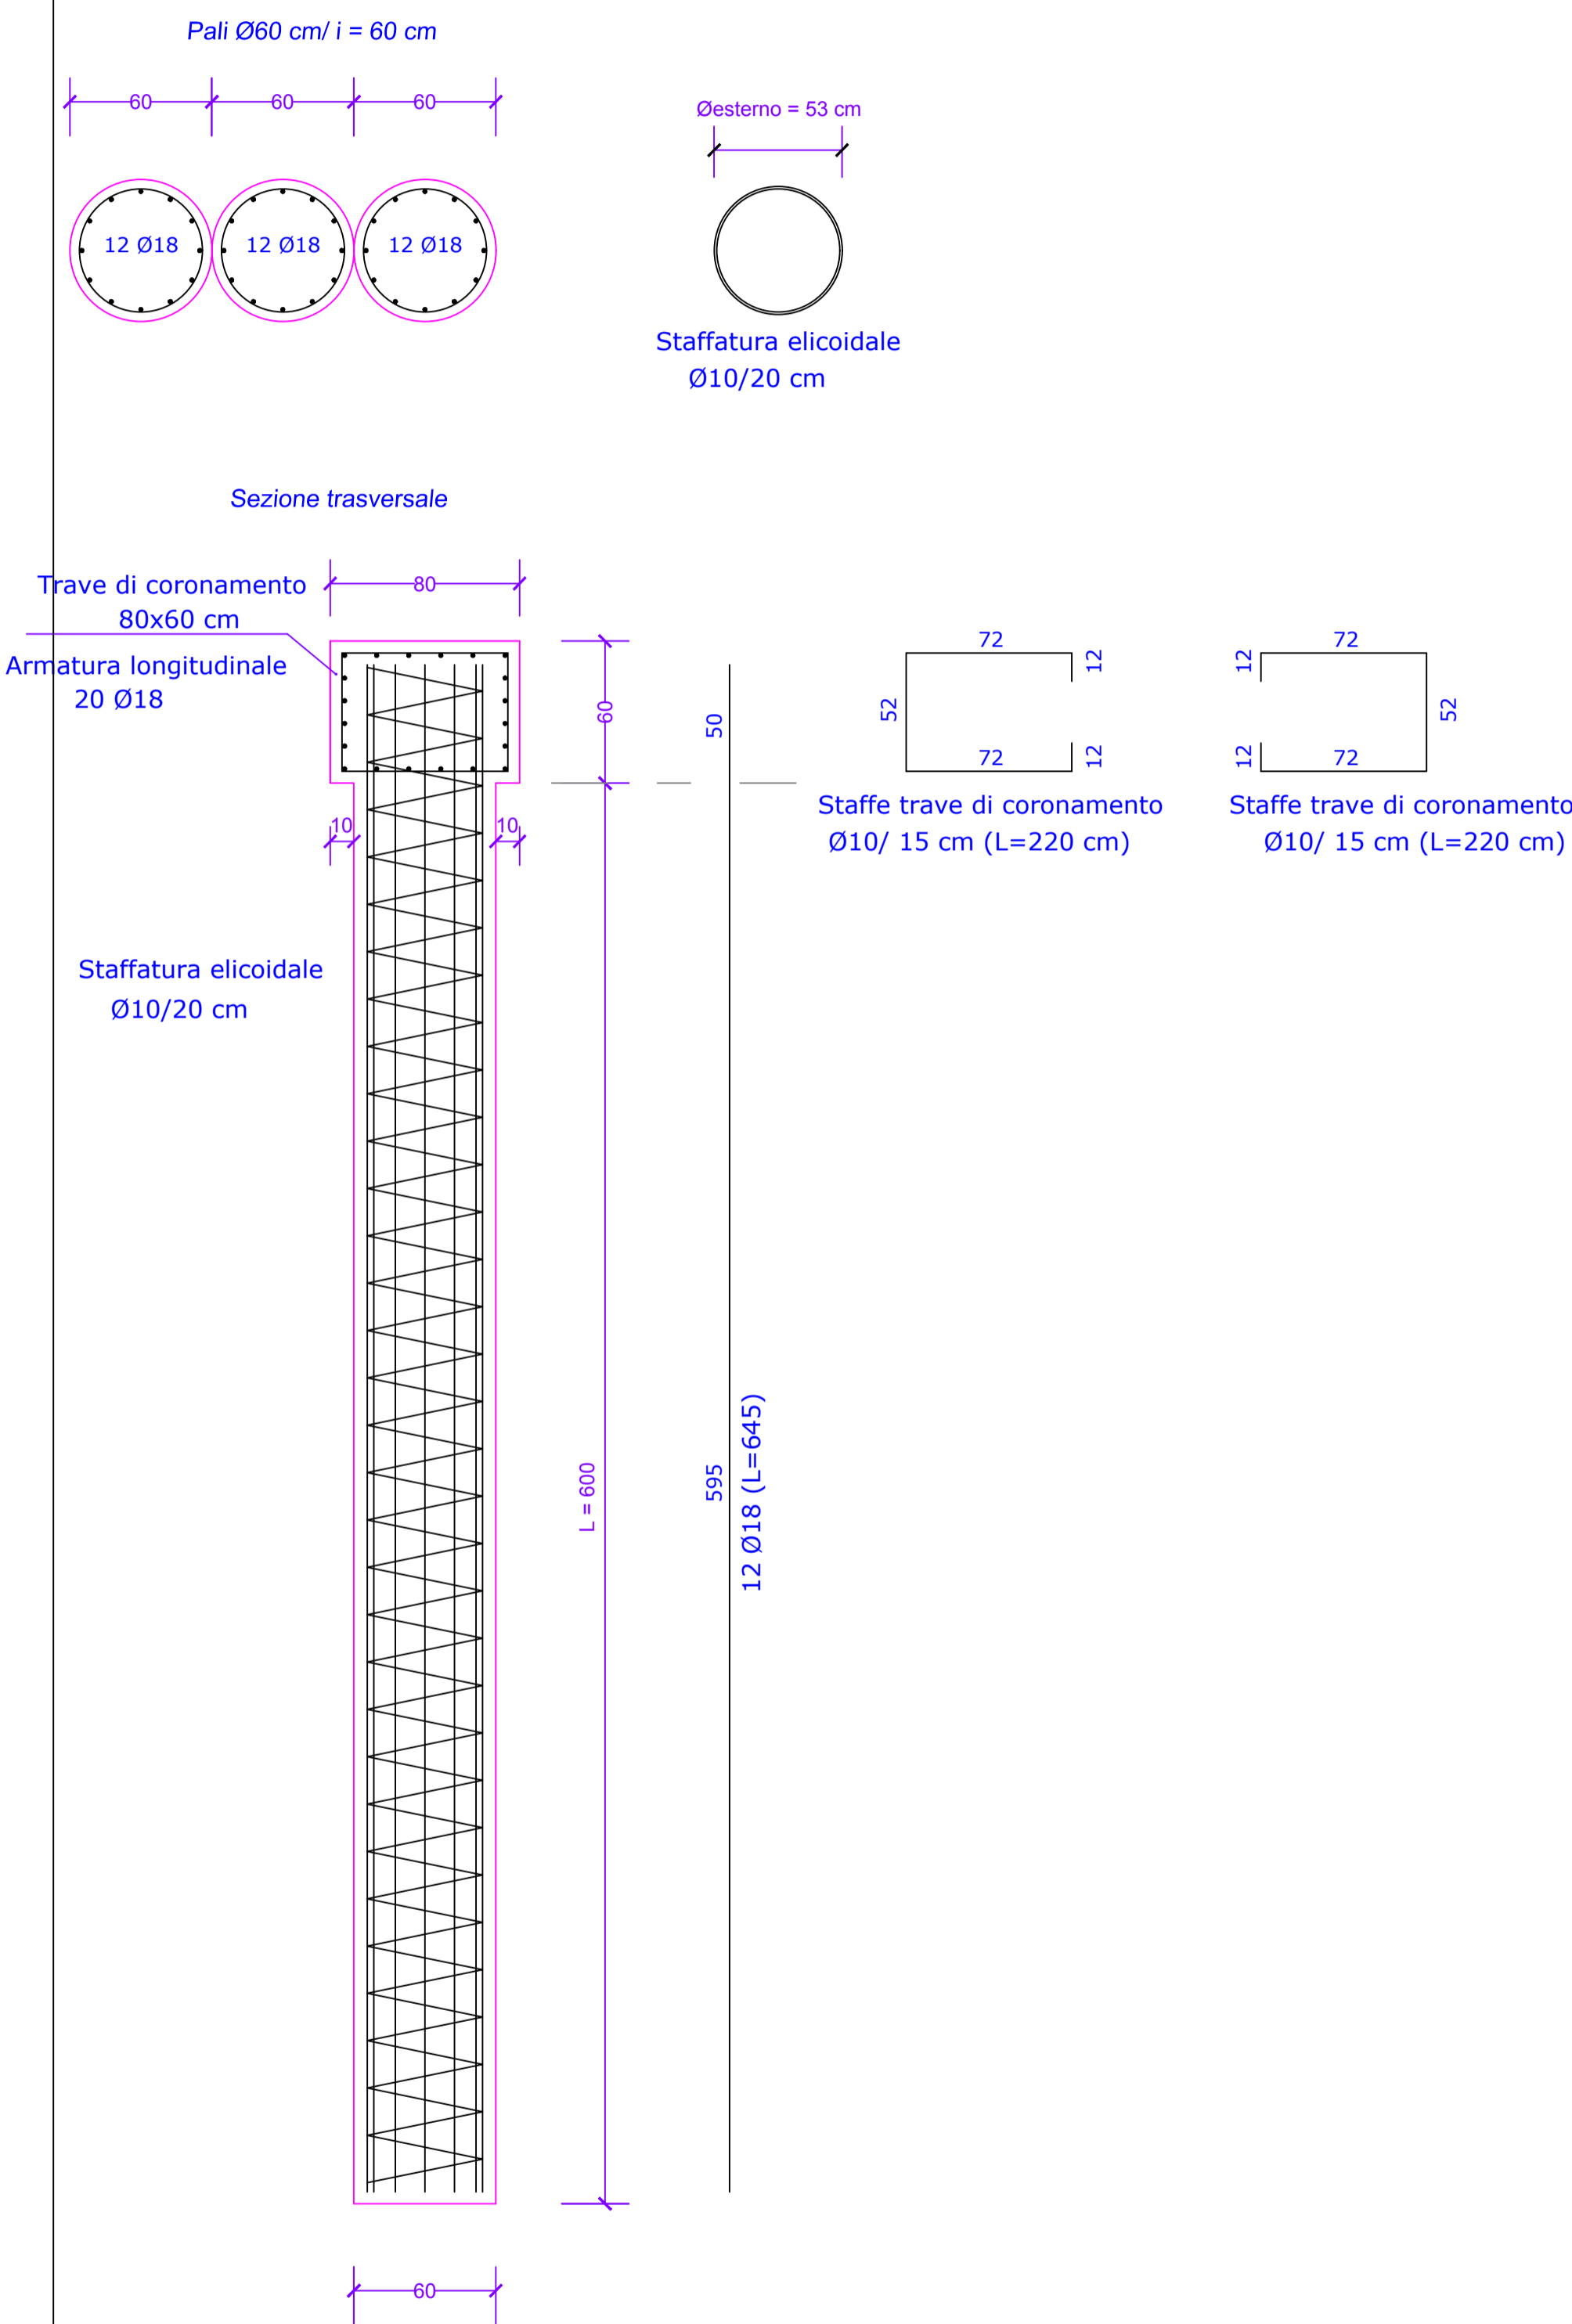


PARTICOLARI PARATIA TRATTO S2

scala 1:25 (misure in cm)

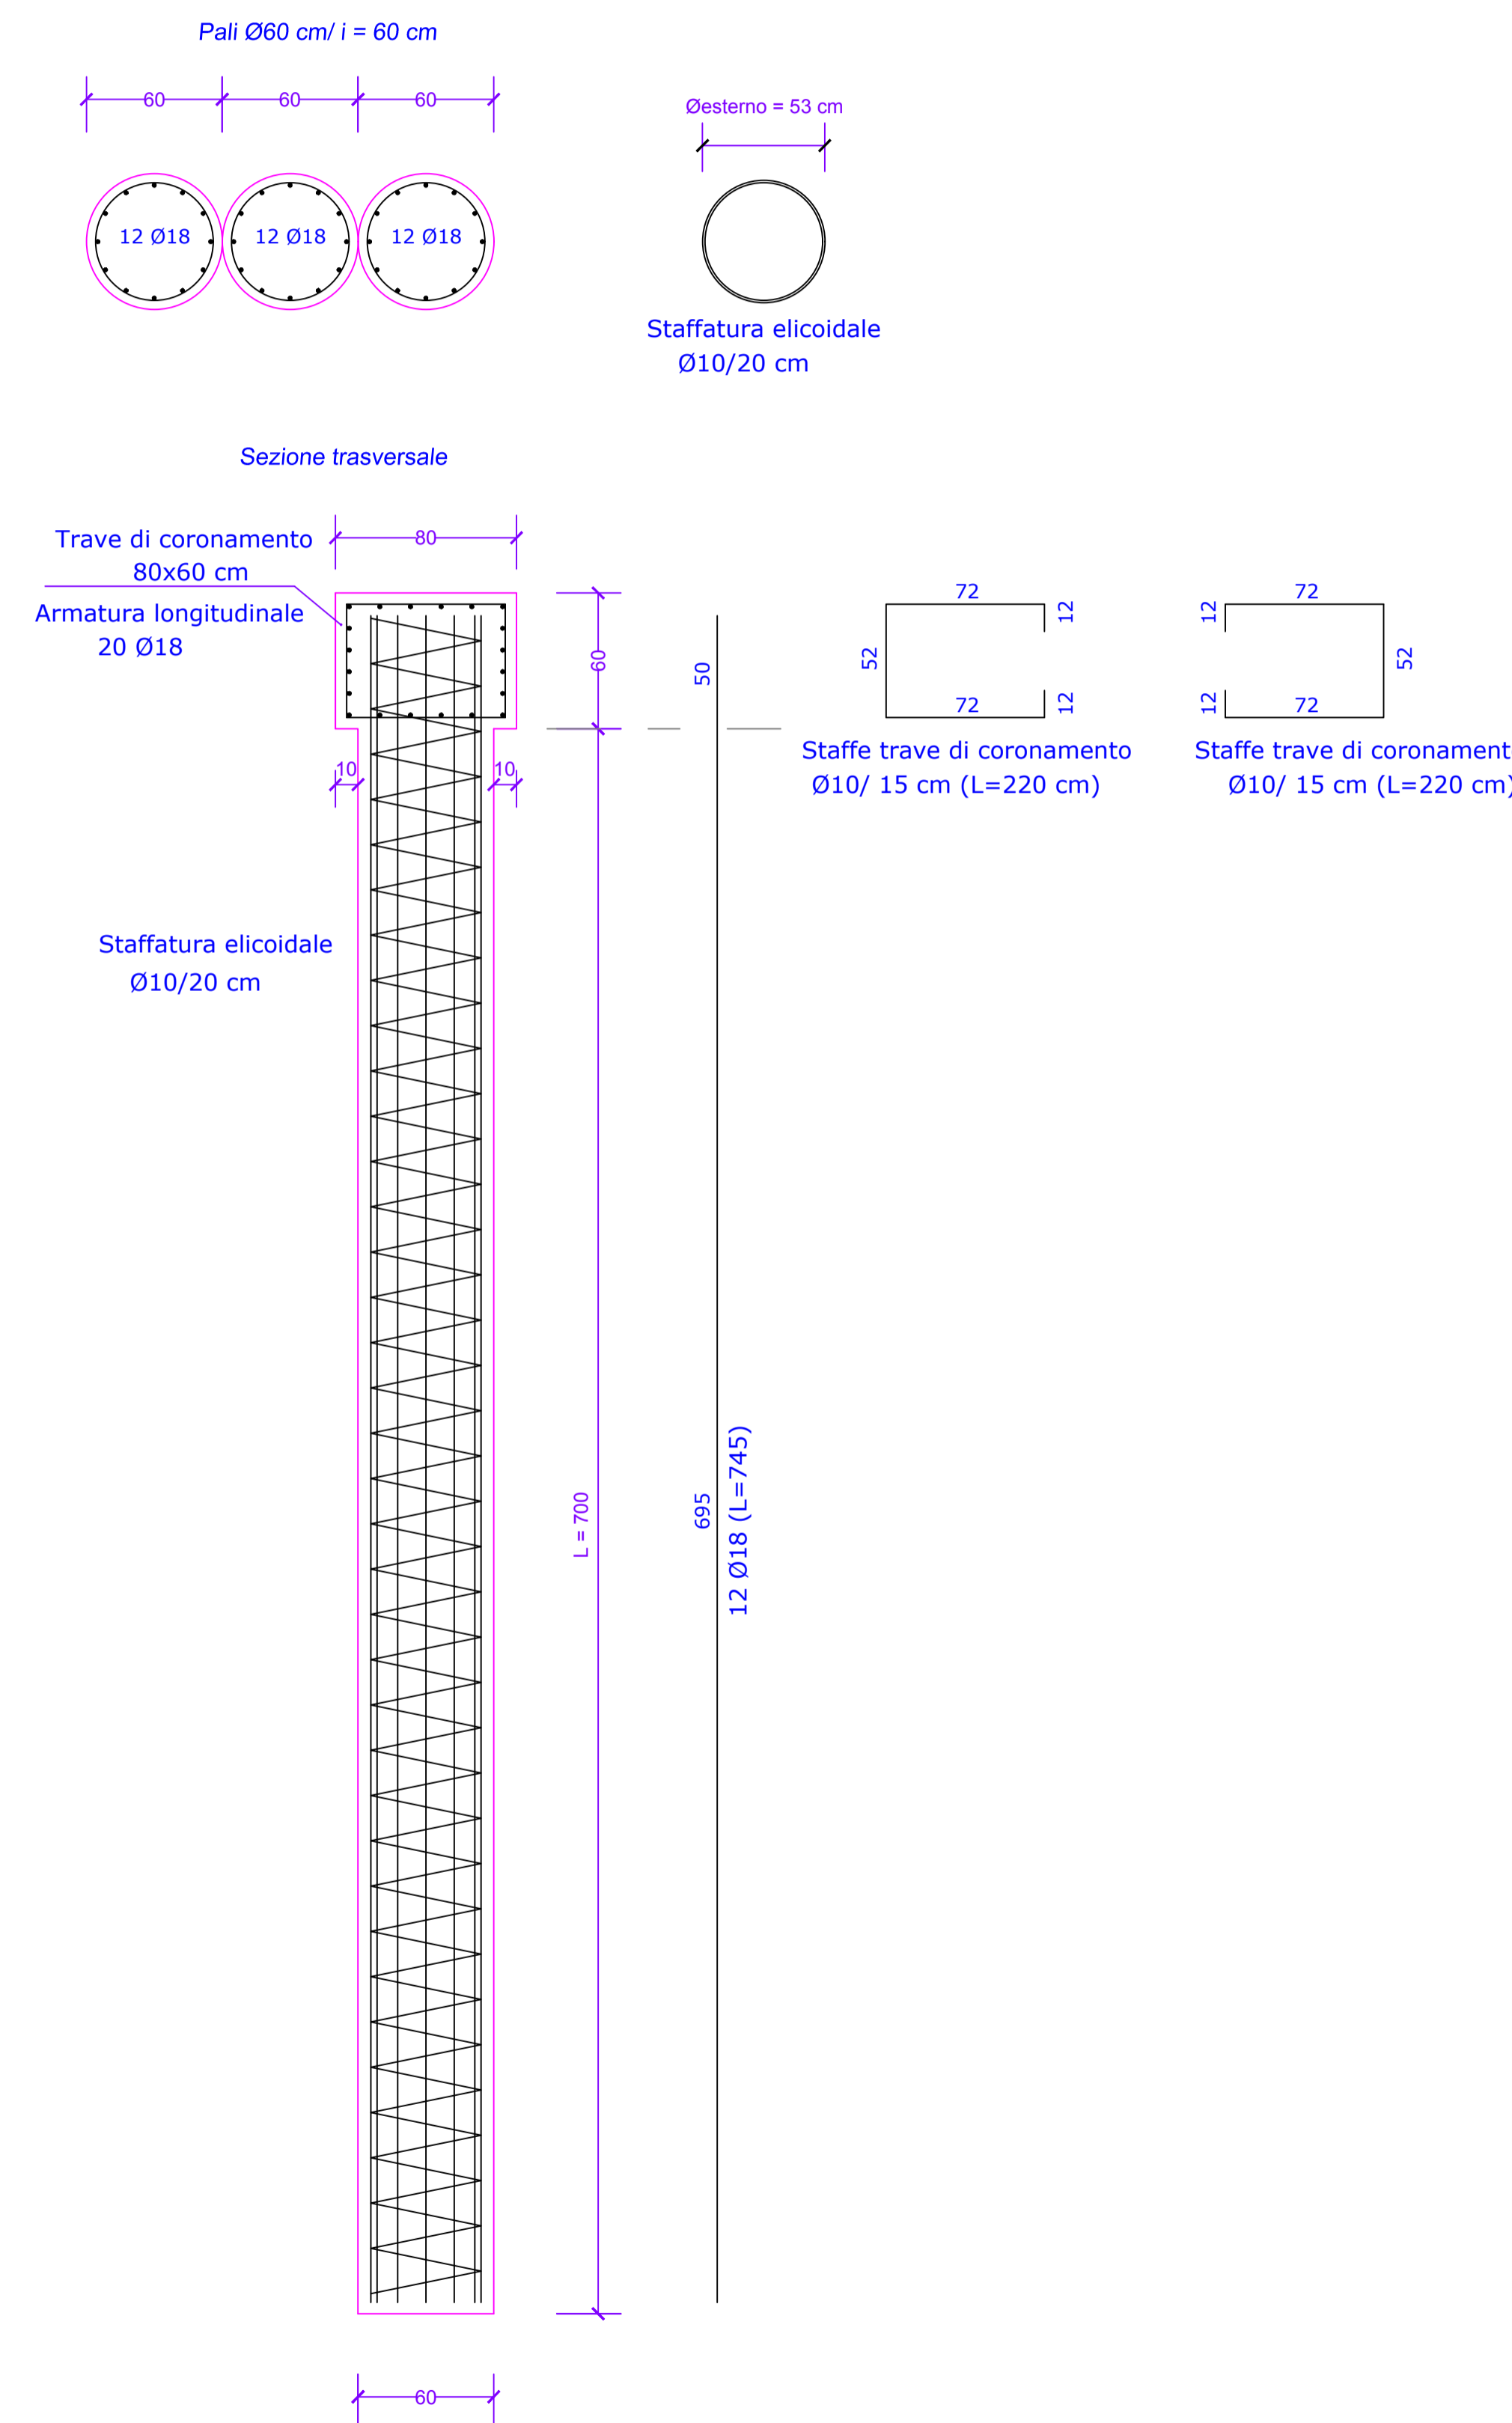

PARTICOLARI PARATIA TRATTO S3

scala 1:25 (misure in cm)

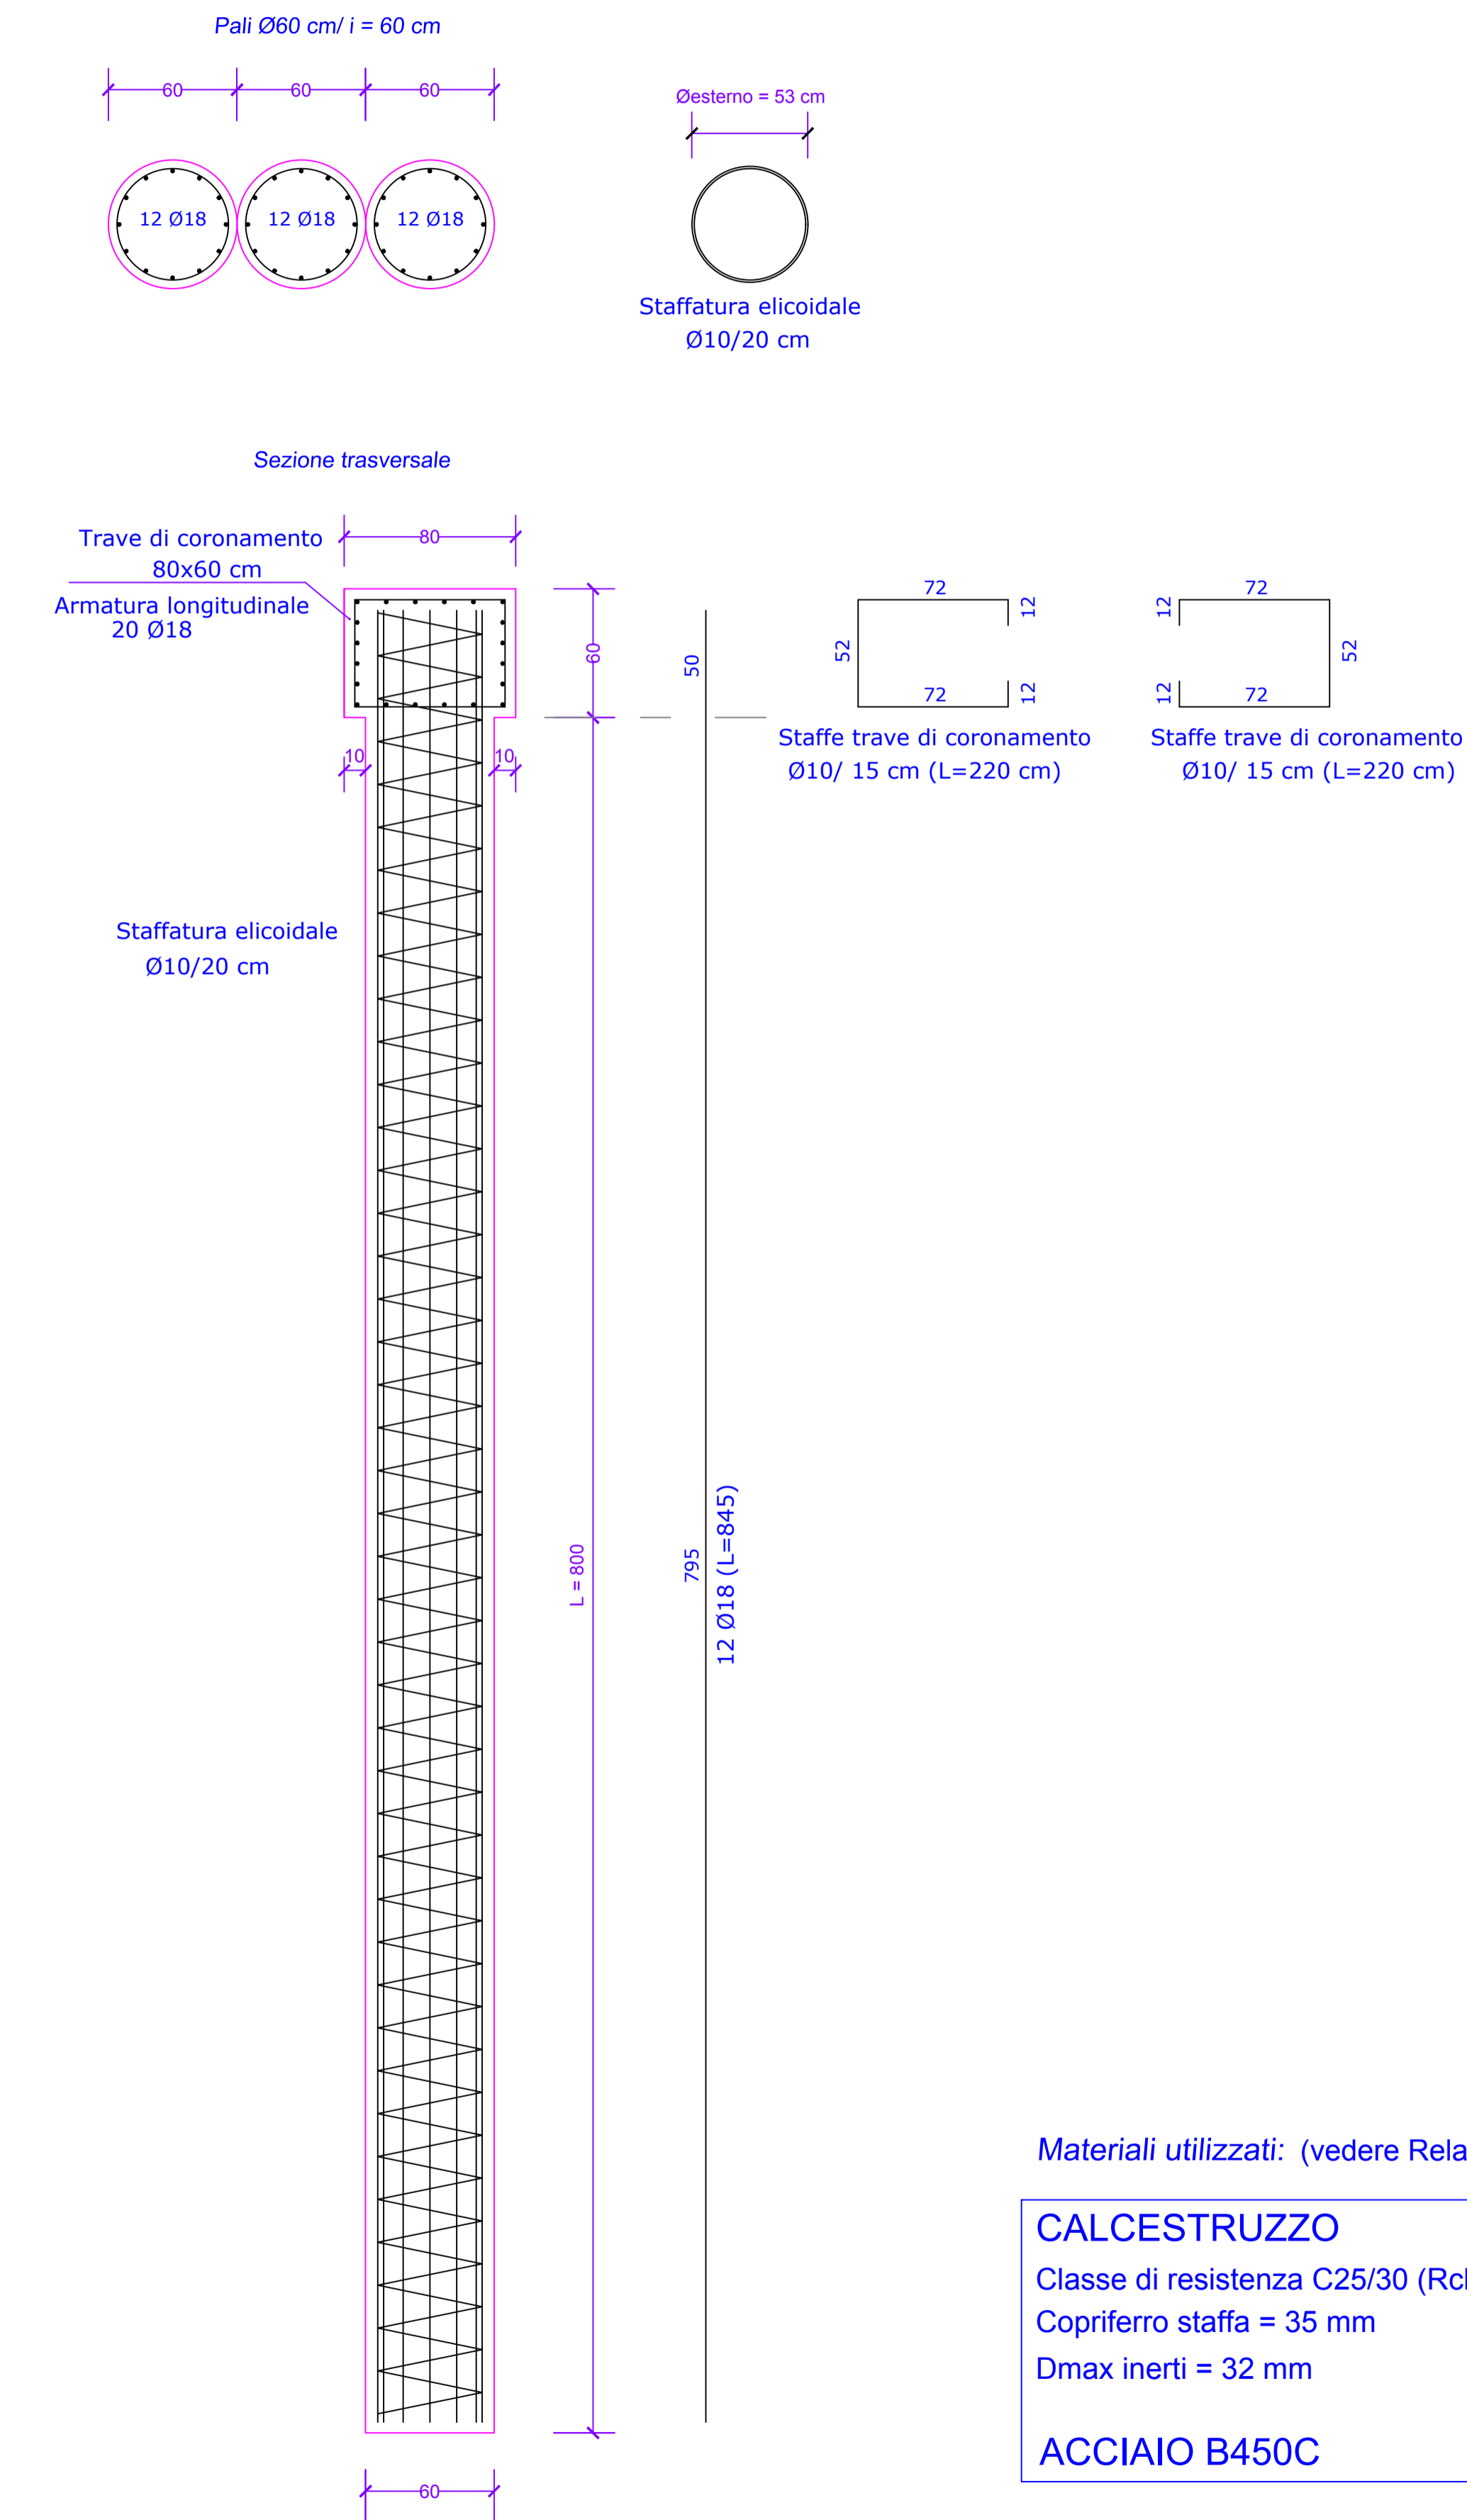

COMUNE DI CROTONE
SETTORE 3 - LL.PP.

RIQUALIFICAZIONE AMBIENTALE VIA SIBARIS
 NUOVE OPERE DI SOSTEGNO CON TERRE RINFORZATE E PARATIE IN C.A

DATA: GENNAIO 2017
 ELABORATO/TAVOLA: TAV.10.1
 SCALA:
 LIV. PROGETTAZIONE: PROGETTO ESECUTIVO

REV. N.	AGGIORNAMENTI	DATA
REV.00	PRIMA EMISSIONE	GENNAIO 2017

CONTENUTO DEGLI ELABORATI:
Stato di progetto - Particolari Paratia

GRUPPO DI PROGETTAZIONE
 ing. Massimiliano Santopietri
 ing. Cosimo Santoro
 geol. Francesco Palmieri
 ing. Gianfranco De Martino