

REGIONE CALABRIA

FONDO PER LO SVILUPPO DI COESIONE 2000/2006
D.G.R. n° 172 DEL 20.05.2016

COMUNE DI CROTONE

Stadio di Calcio "Ezio Scida"

PROGETTO ESECUTIVO DEGLI INTERVENTI DI
AMPLIAMENTO ED ADEGUAMENTO DELL'IMPIANTO
SPORTIVO AL D.M. 06/06/2005

Il RUP
Dott. Ing. Gianfranco De Martino

I Progettisti
Arch. Stefano Pedullà
Ing. Franco Pannunzio



EOS Consulting SpA
l'Amministratore Delegato
Ing. Emanuele Riccobene



DATA LUG 2016	PROGETTO NR. PROJET NR.	DISEGNO NR. DRAWING NO.	SCALA. SCALE. 1:500
AR_GEN	TITOLO- Planimetria generale Stato di progetto		
TR			
02			
DIFFUSIONE E RIPRODUZIONE VIETATA A TERMINI DI LEGGE			Formato 594x840 mm

Sovraccarico max. uniformemente distribuito 400 daN/mq

N. COMPLESSIVO POSTI:	12.015
N. COMPL. OSPITI:	834
N. COMPLESSIVO POSTI SETTORE CURVA NORD (LOCALI):	966
N. COMPLESSIVO SPETTATORI SETTORE TRIBUNA DISTINTI:	2.336
N. COMPLESSIVO POSTI SETTORE TRIBUNA COPERTA:	2.460
N. COMPLESSIVO SPETTATORI CURVA SUD:	2.904
N. COMPLESSIVO SPETTATORI AMPLIAMENTO CURVA SUD:	2.605

LEGENDA PLANIMETRIA


- 1

Intervento di ampliamento della Tribuna Sud
- 2

Intervento di ampliamento della Tribuna Coperta
(non oggetto del presente appalto)
- 3

Intervento di recinzione
(non oggetto del presente appalto)
- PERIMETRO AREA DI INTERVENTO

PLANIMETRIA GENERALE STADIO - 1:500

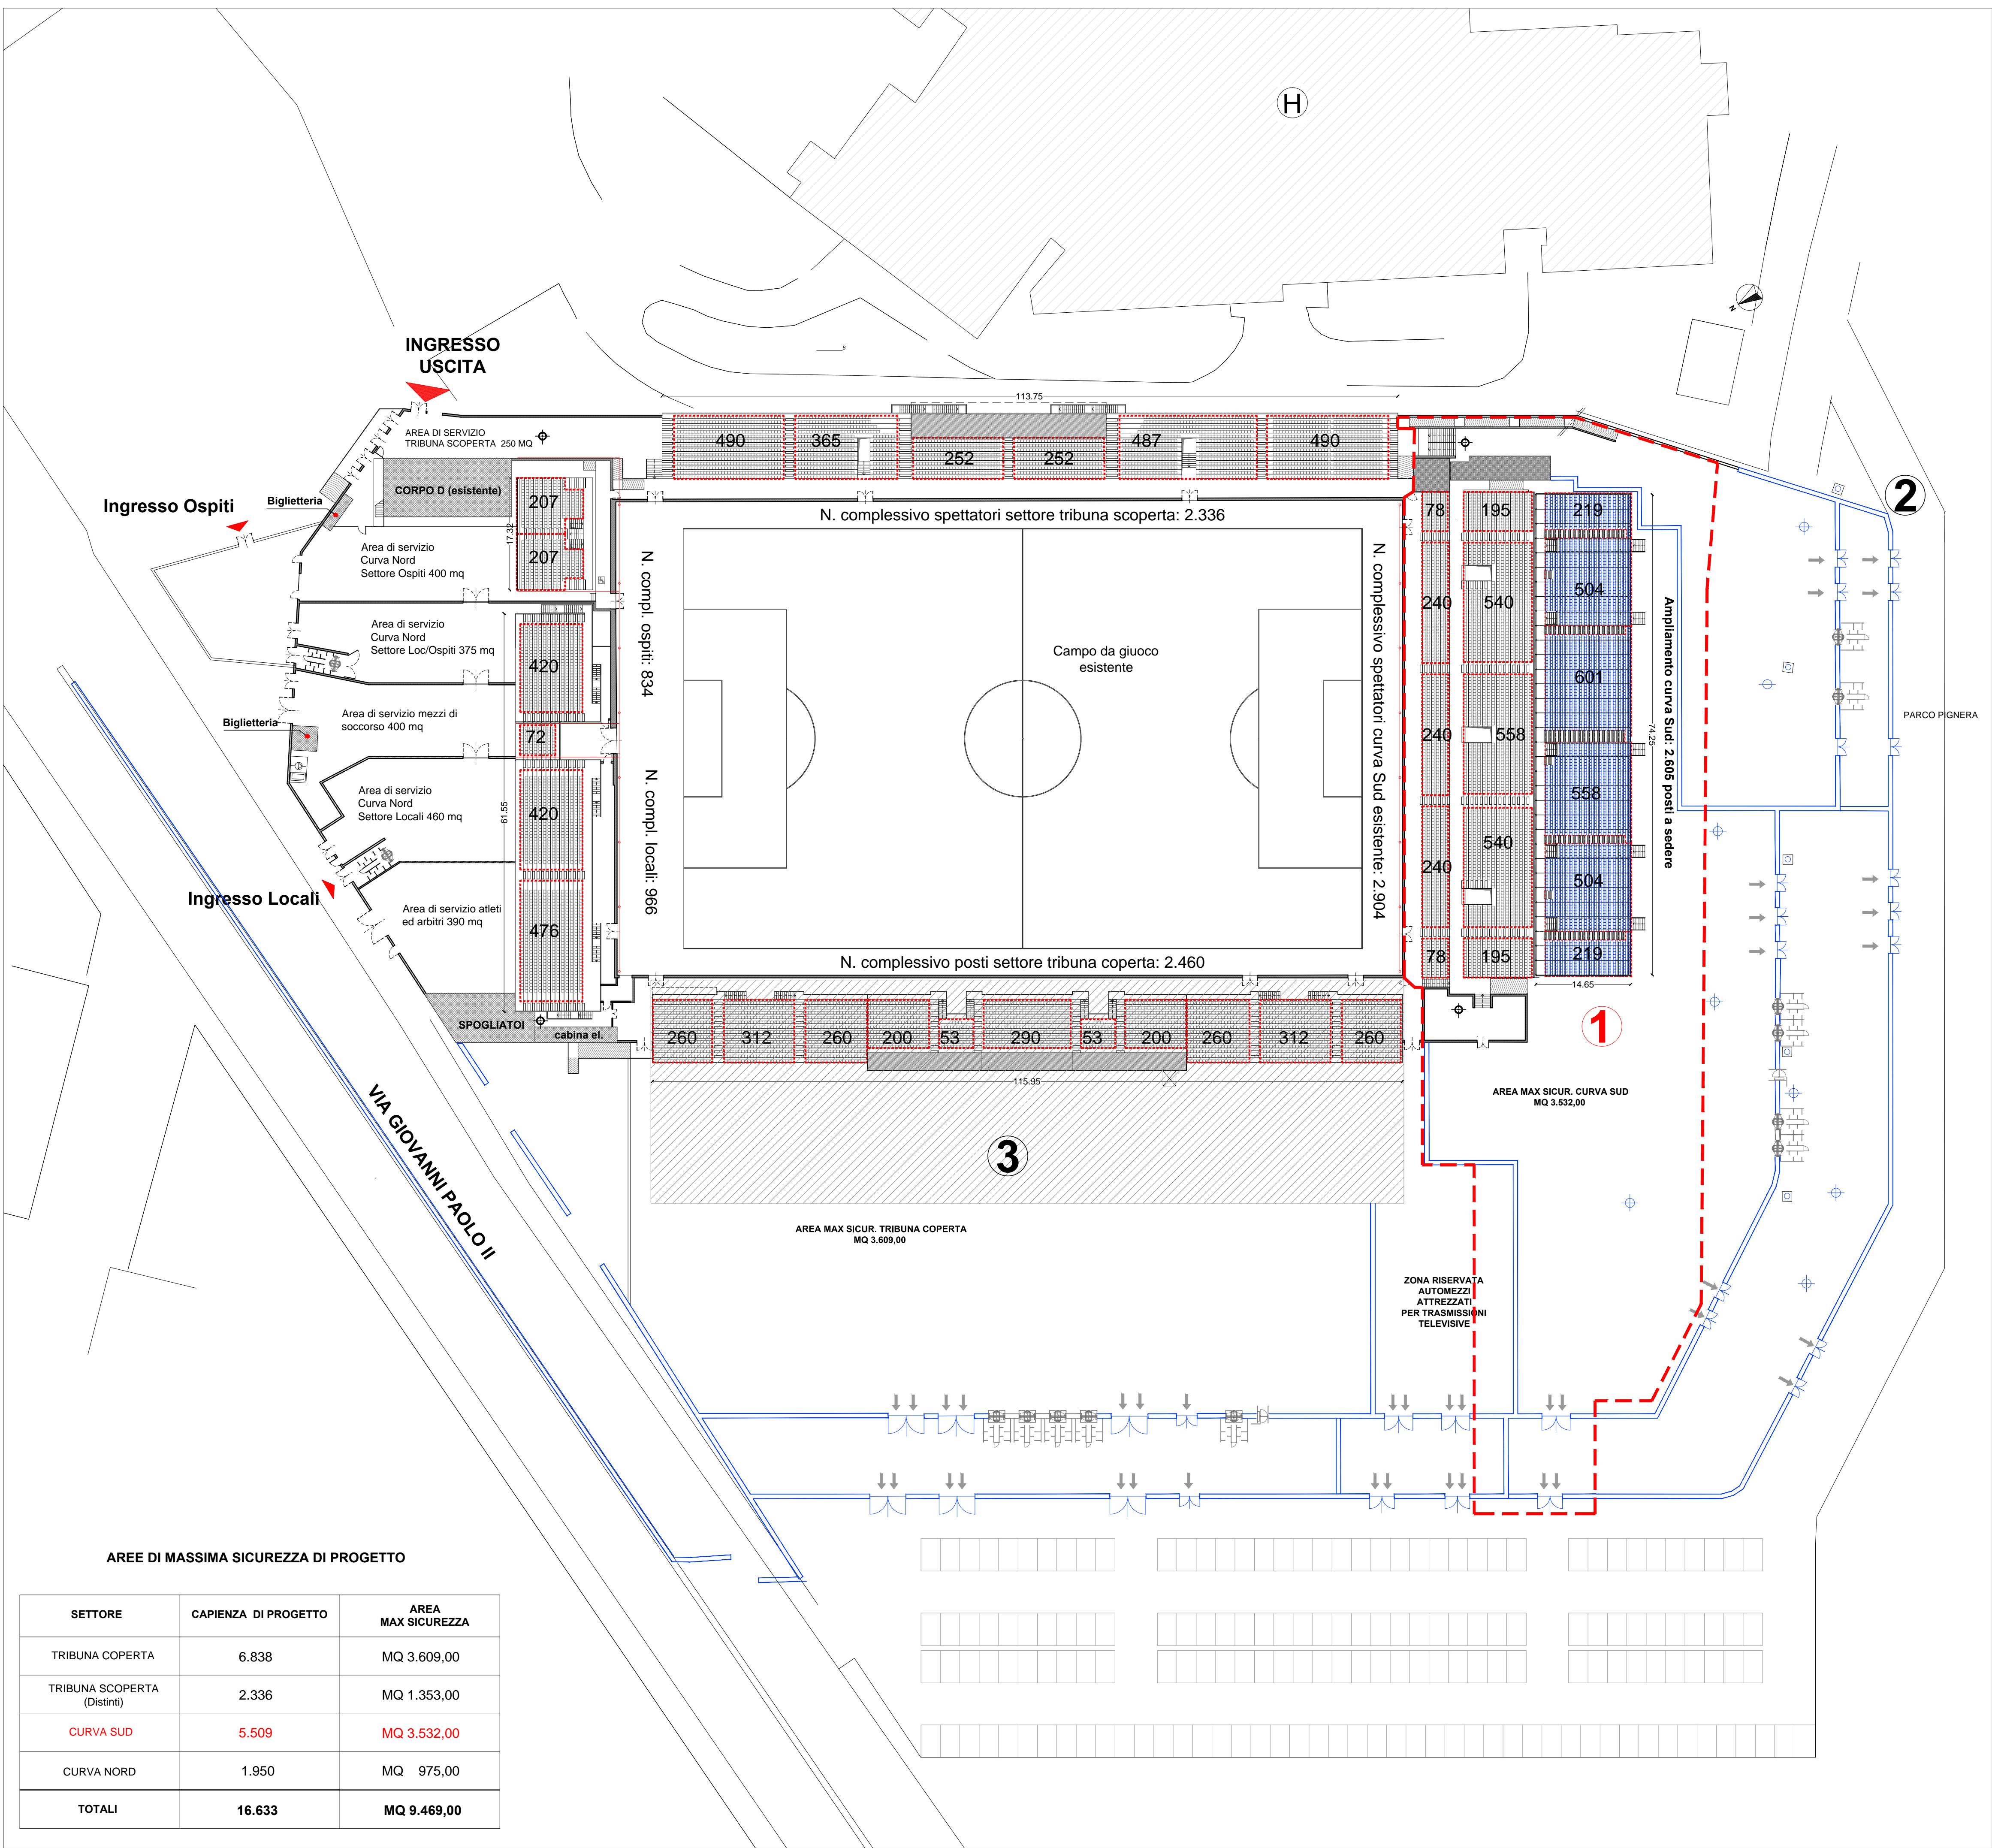

AREE DI MASSIMA SICUREZZA DI PROGETTO

SETTORE	CAPIENZA DI PROGETTO	AREA MAX SICUREZZA
TRIBUNA COPERTA	6.838	MQ 3.609,00
TRIBUNA SCOPERTA (Distinti)	2.336	MQ 1.353,00
CURVA SUD	5.509	MQ 3.532,00
CURVA NORD	1.950	MQ 975,00
TOTALI	16.633	MQ 9.469,00